

Comune di Castellaneta

COMMITTENTE: HIDRO-COS s.n.c.
Amministratore ROTOLO Antonio

IMPRESA:

COSTRUZIONE OPIFICIO
EX DPR 447/98 - 440/2000 E S.M. E I.

PROGETTO: dott. Pietro GIGANTE - ingegnere -


ELABORATI:
PLANIMETRIE - RILIEVO FOTOGRAFICO

DATA

SCALA

NUMERO TAVOLA
1

STUDIO TECNICO dott. Ing. Pietro Gigante
Via San Martino n. 23 - 74011 Castellaneta - Ta -
Tel. 336.822607

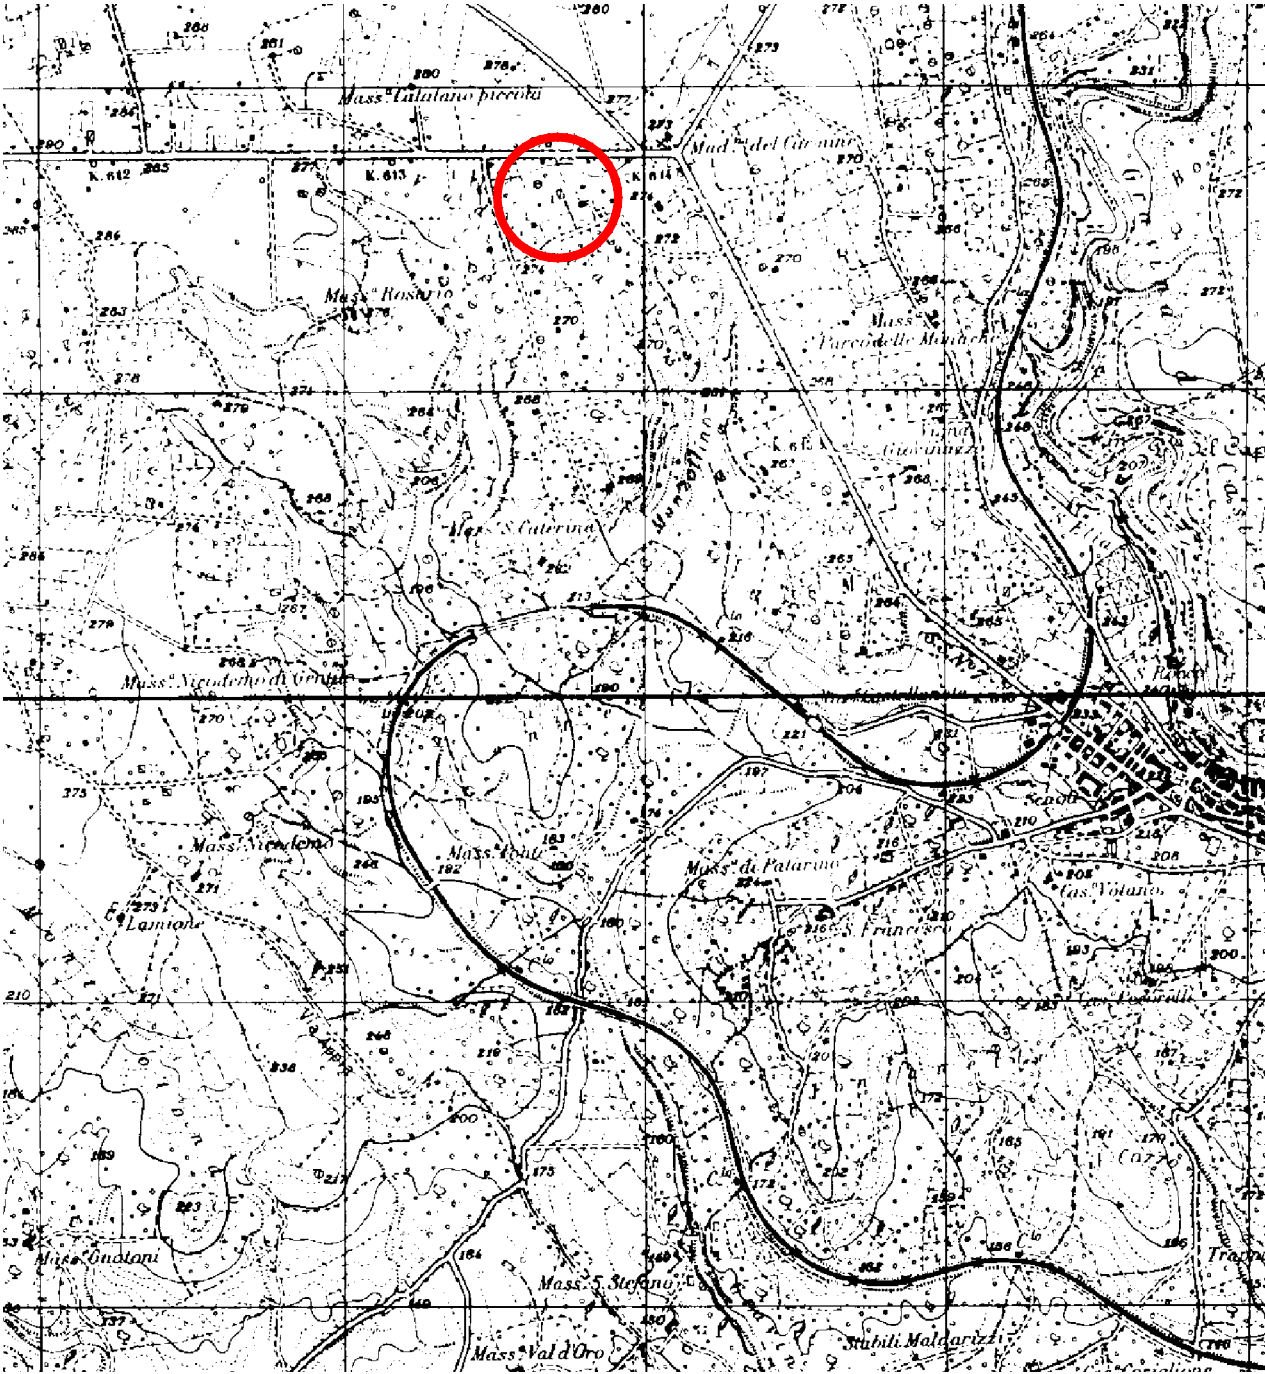

STRALCIO COROGRAFICO
scala 1:25000



STRALCIO CATASTALE
Fg.38 p.Ila 530
scala 1:2000



ORTOFOTO

