

IMPRESA:

PROGETTO: dott. Pietro GIGANTE – ingegnere –



DATA

SCALA


NUMERO TAVOLA

3

STUDIO TECNICO dott. Ing. Pietro Gigante
Via San Martino n. 23 - 74011 Castellaneta - Ta -
Tel. 336.822607

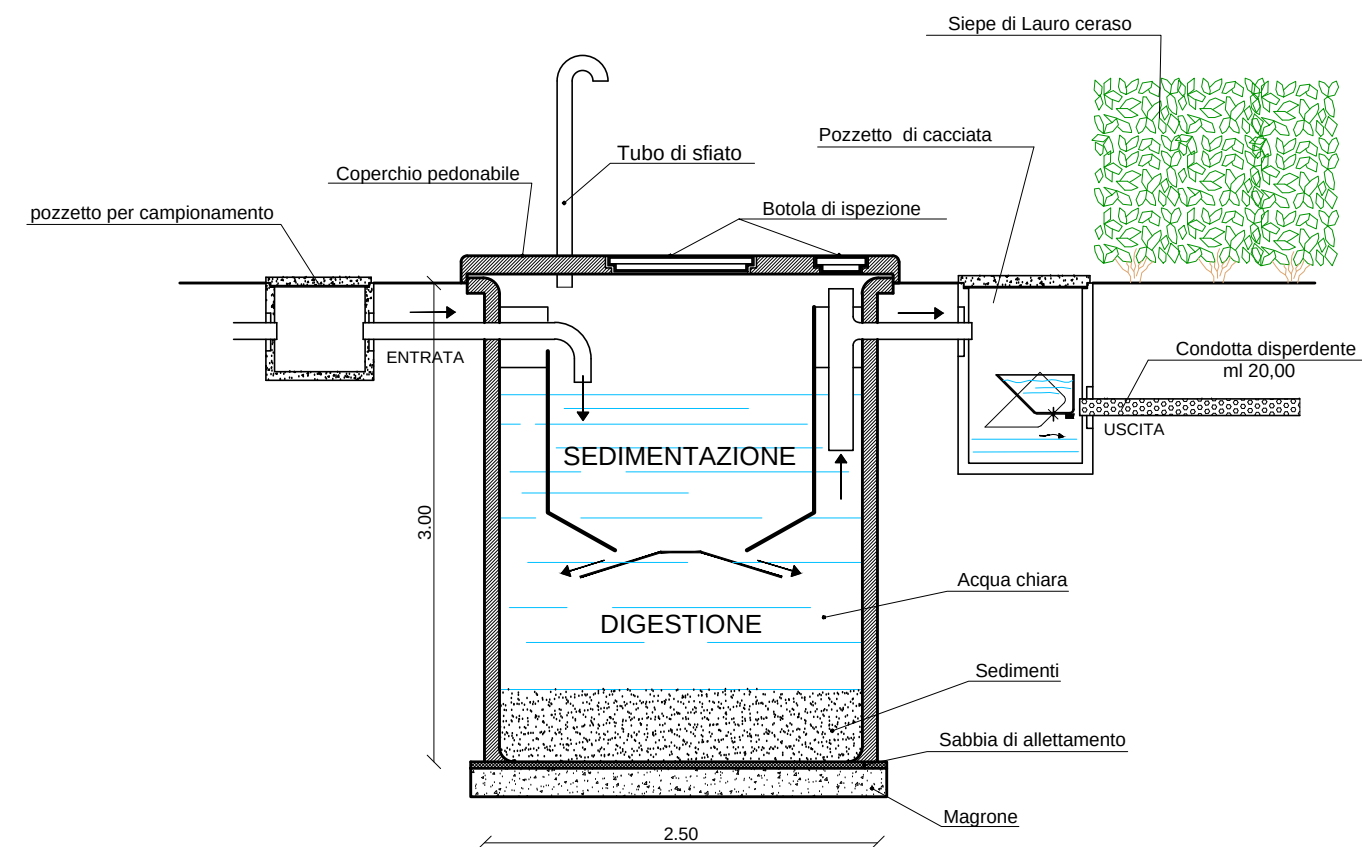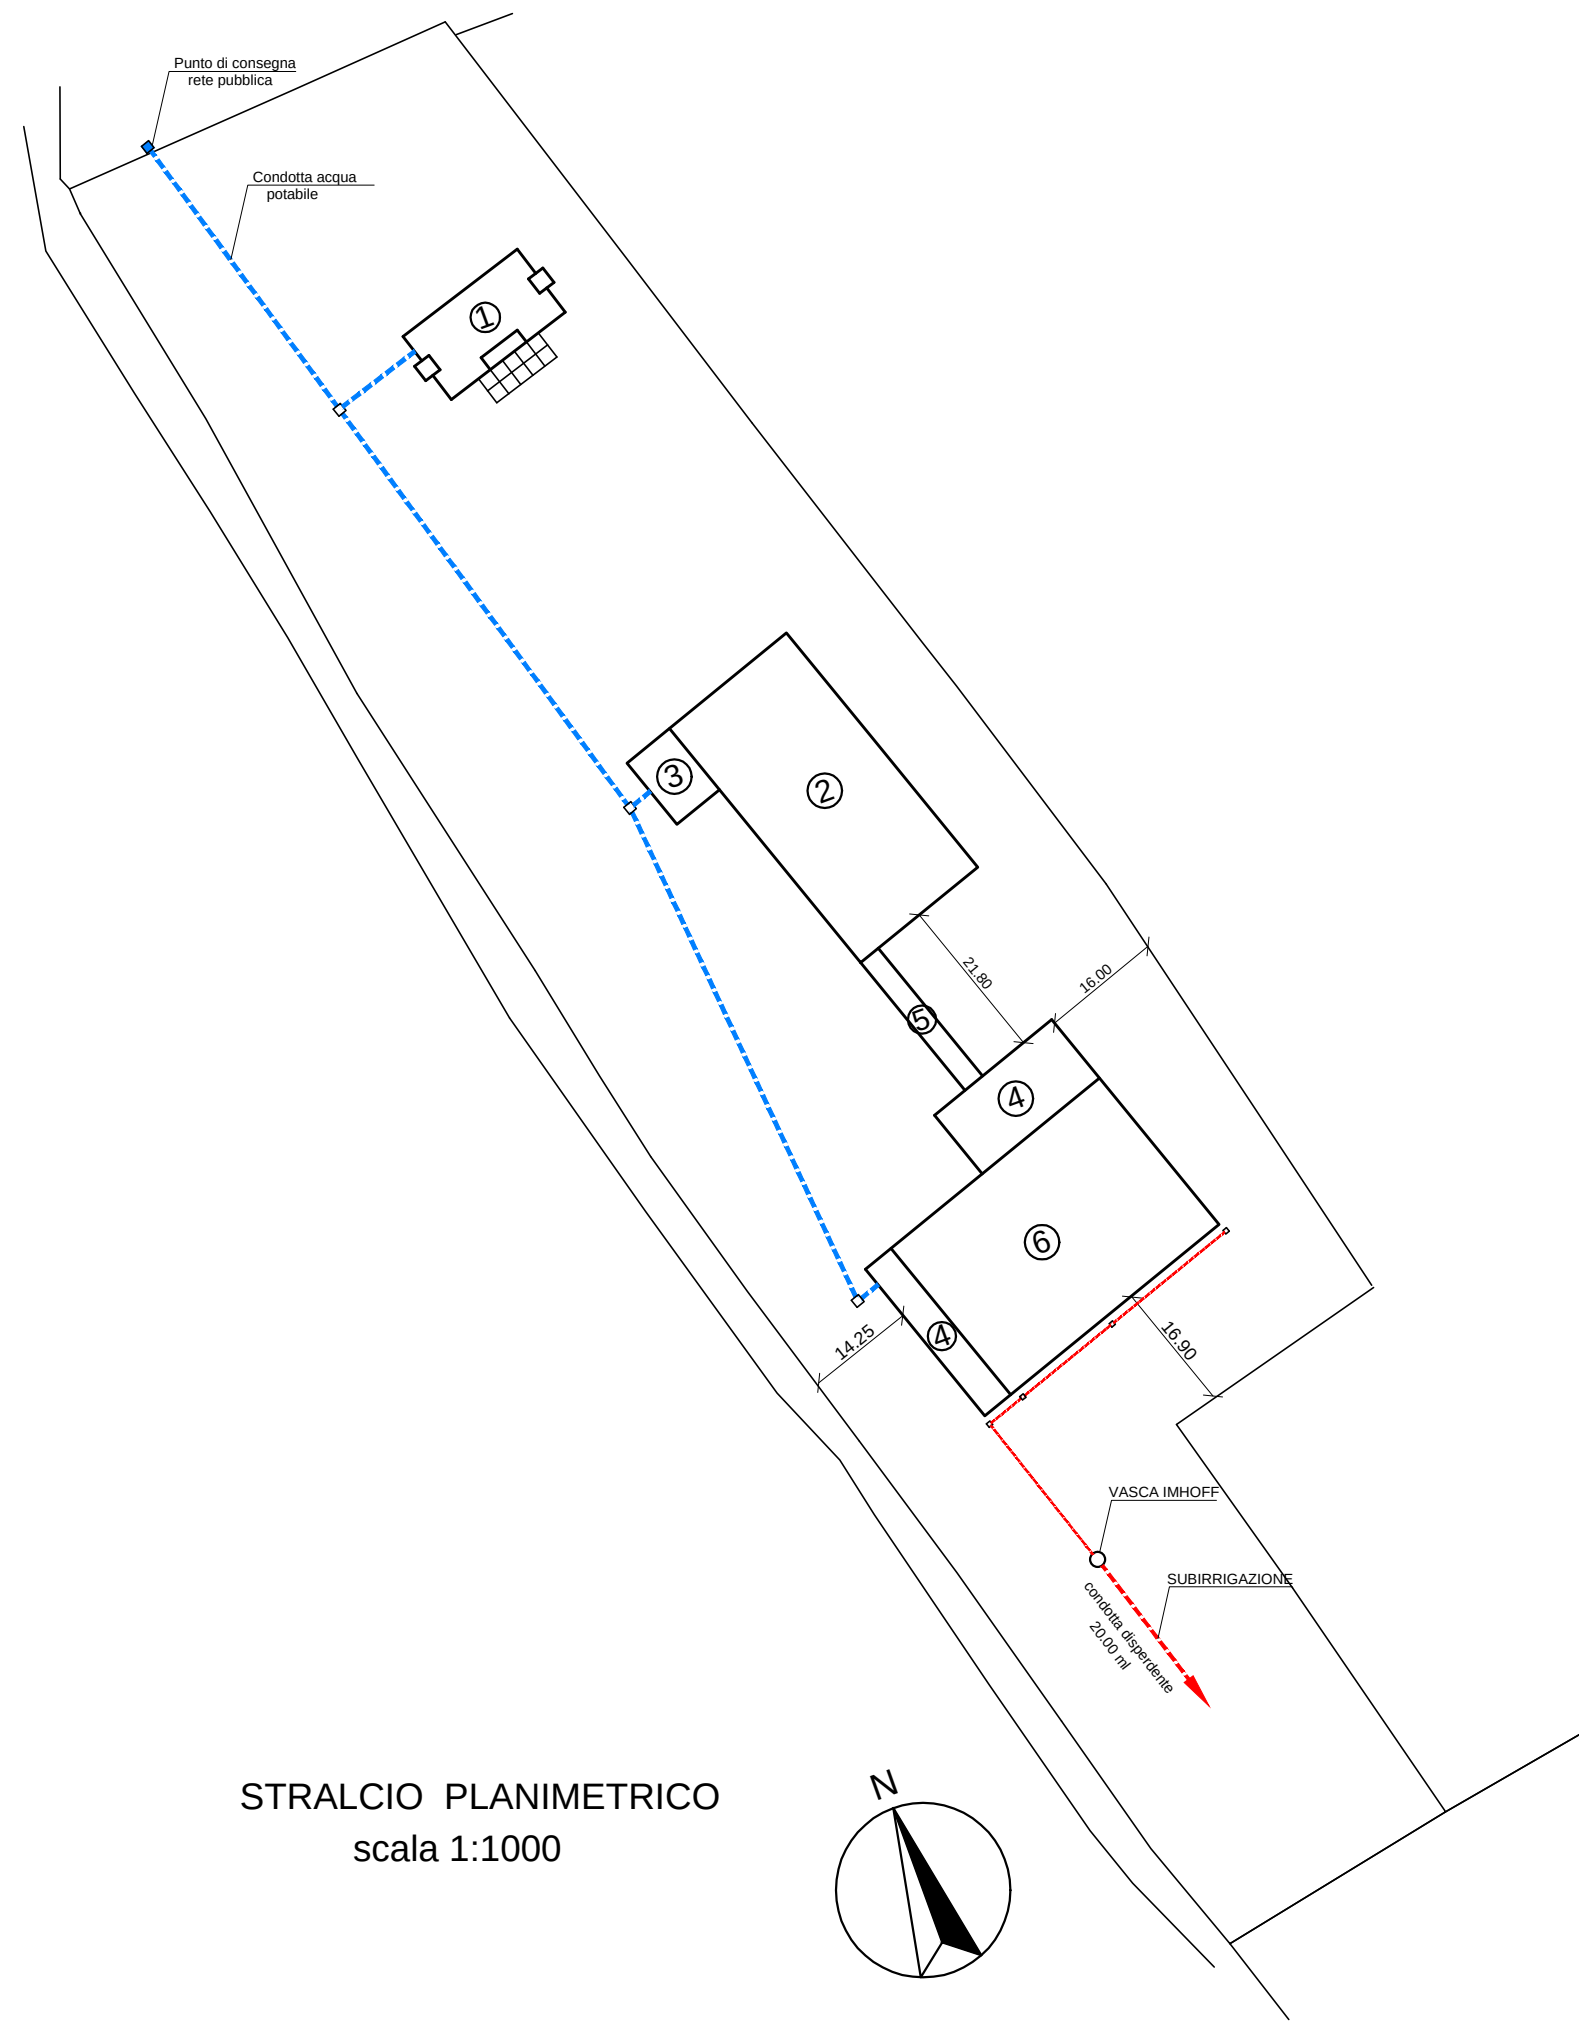

SEZIONE FOSSA Imhoff

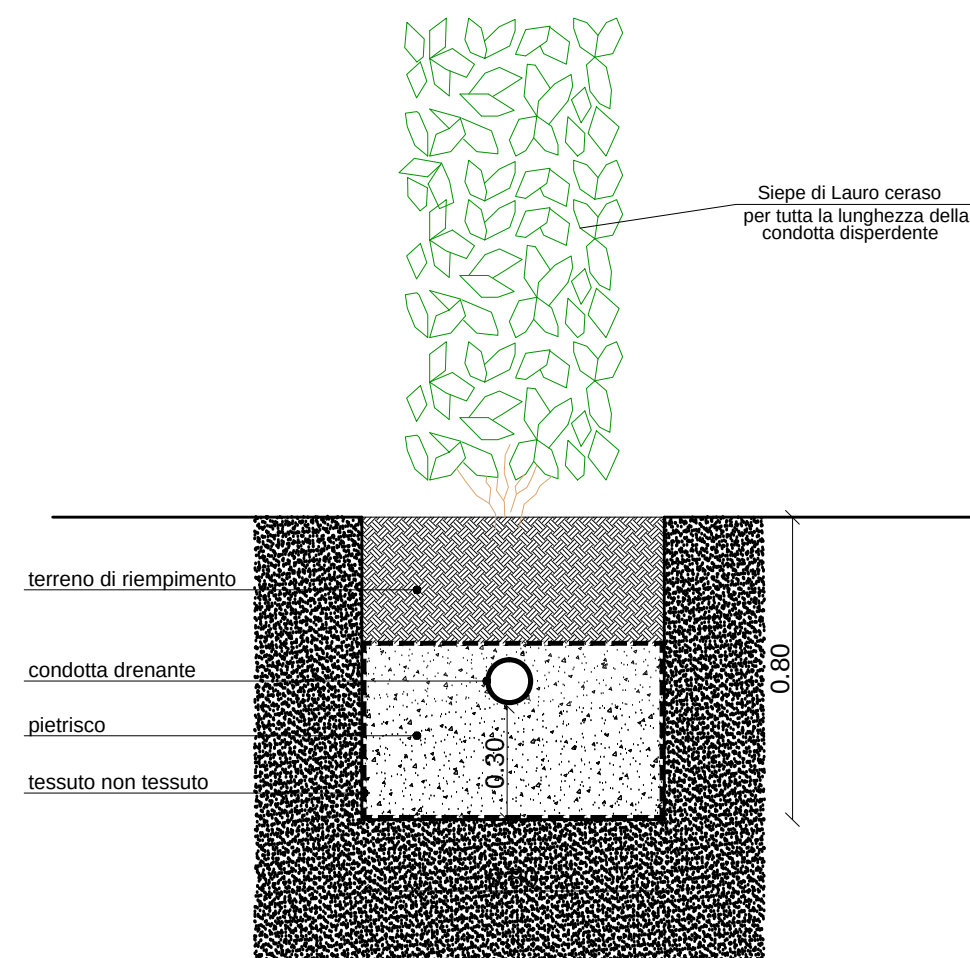

PARTICOLARE SCAVO PER CONDOTTA DRENANTE
scala 1:20