



Comune di Castellaneta



COMMITTENTE: HIDRO-COS s.n.c.
Amministratore ROTOLO Antonio

IMPRESA:

COSTRUZIONE OPIFICIO
EX DPR 447/98 – 440/2000 E S.M. E I.

PROGETTO: dott. Pietro GIGANTE – ingegnere –

ELABORATI:
VINCOLISTICA – TAVOLE PPTR



DATA

SCALA

NUMERO TAVOLA
4

STUDIO TECNICO dott. Ing. Pietro Gigante
Via San Martino n. 23 – 74011 Castellaneta
Tel. 336.822607



Componenti botanico-vegetazionali

- BP - Boschi
- BP - Zone umide Ramsar

Dati amministrativi

- Limiti Provinciali



Componenti idrologiche

- UCP - Sorgenti
- UCP - Reticolo idrografico di connessione della R.E.R.
- UCP - vincolo idrogeologico

Dati amministrativi

- Limiti Provinciali




Componenti botanico-vegetazionali

- UCP - Aree umide
- UCP - Prati e pascoli naturali
- UCP - Formazioni arbustive in evoluzione nat.
- UCP - Aree di rispetto dei boschi

Dati amministrativi

- Limiti Provinciali

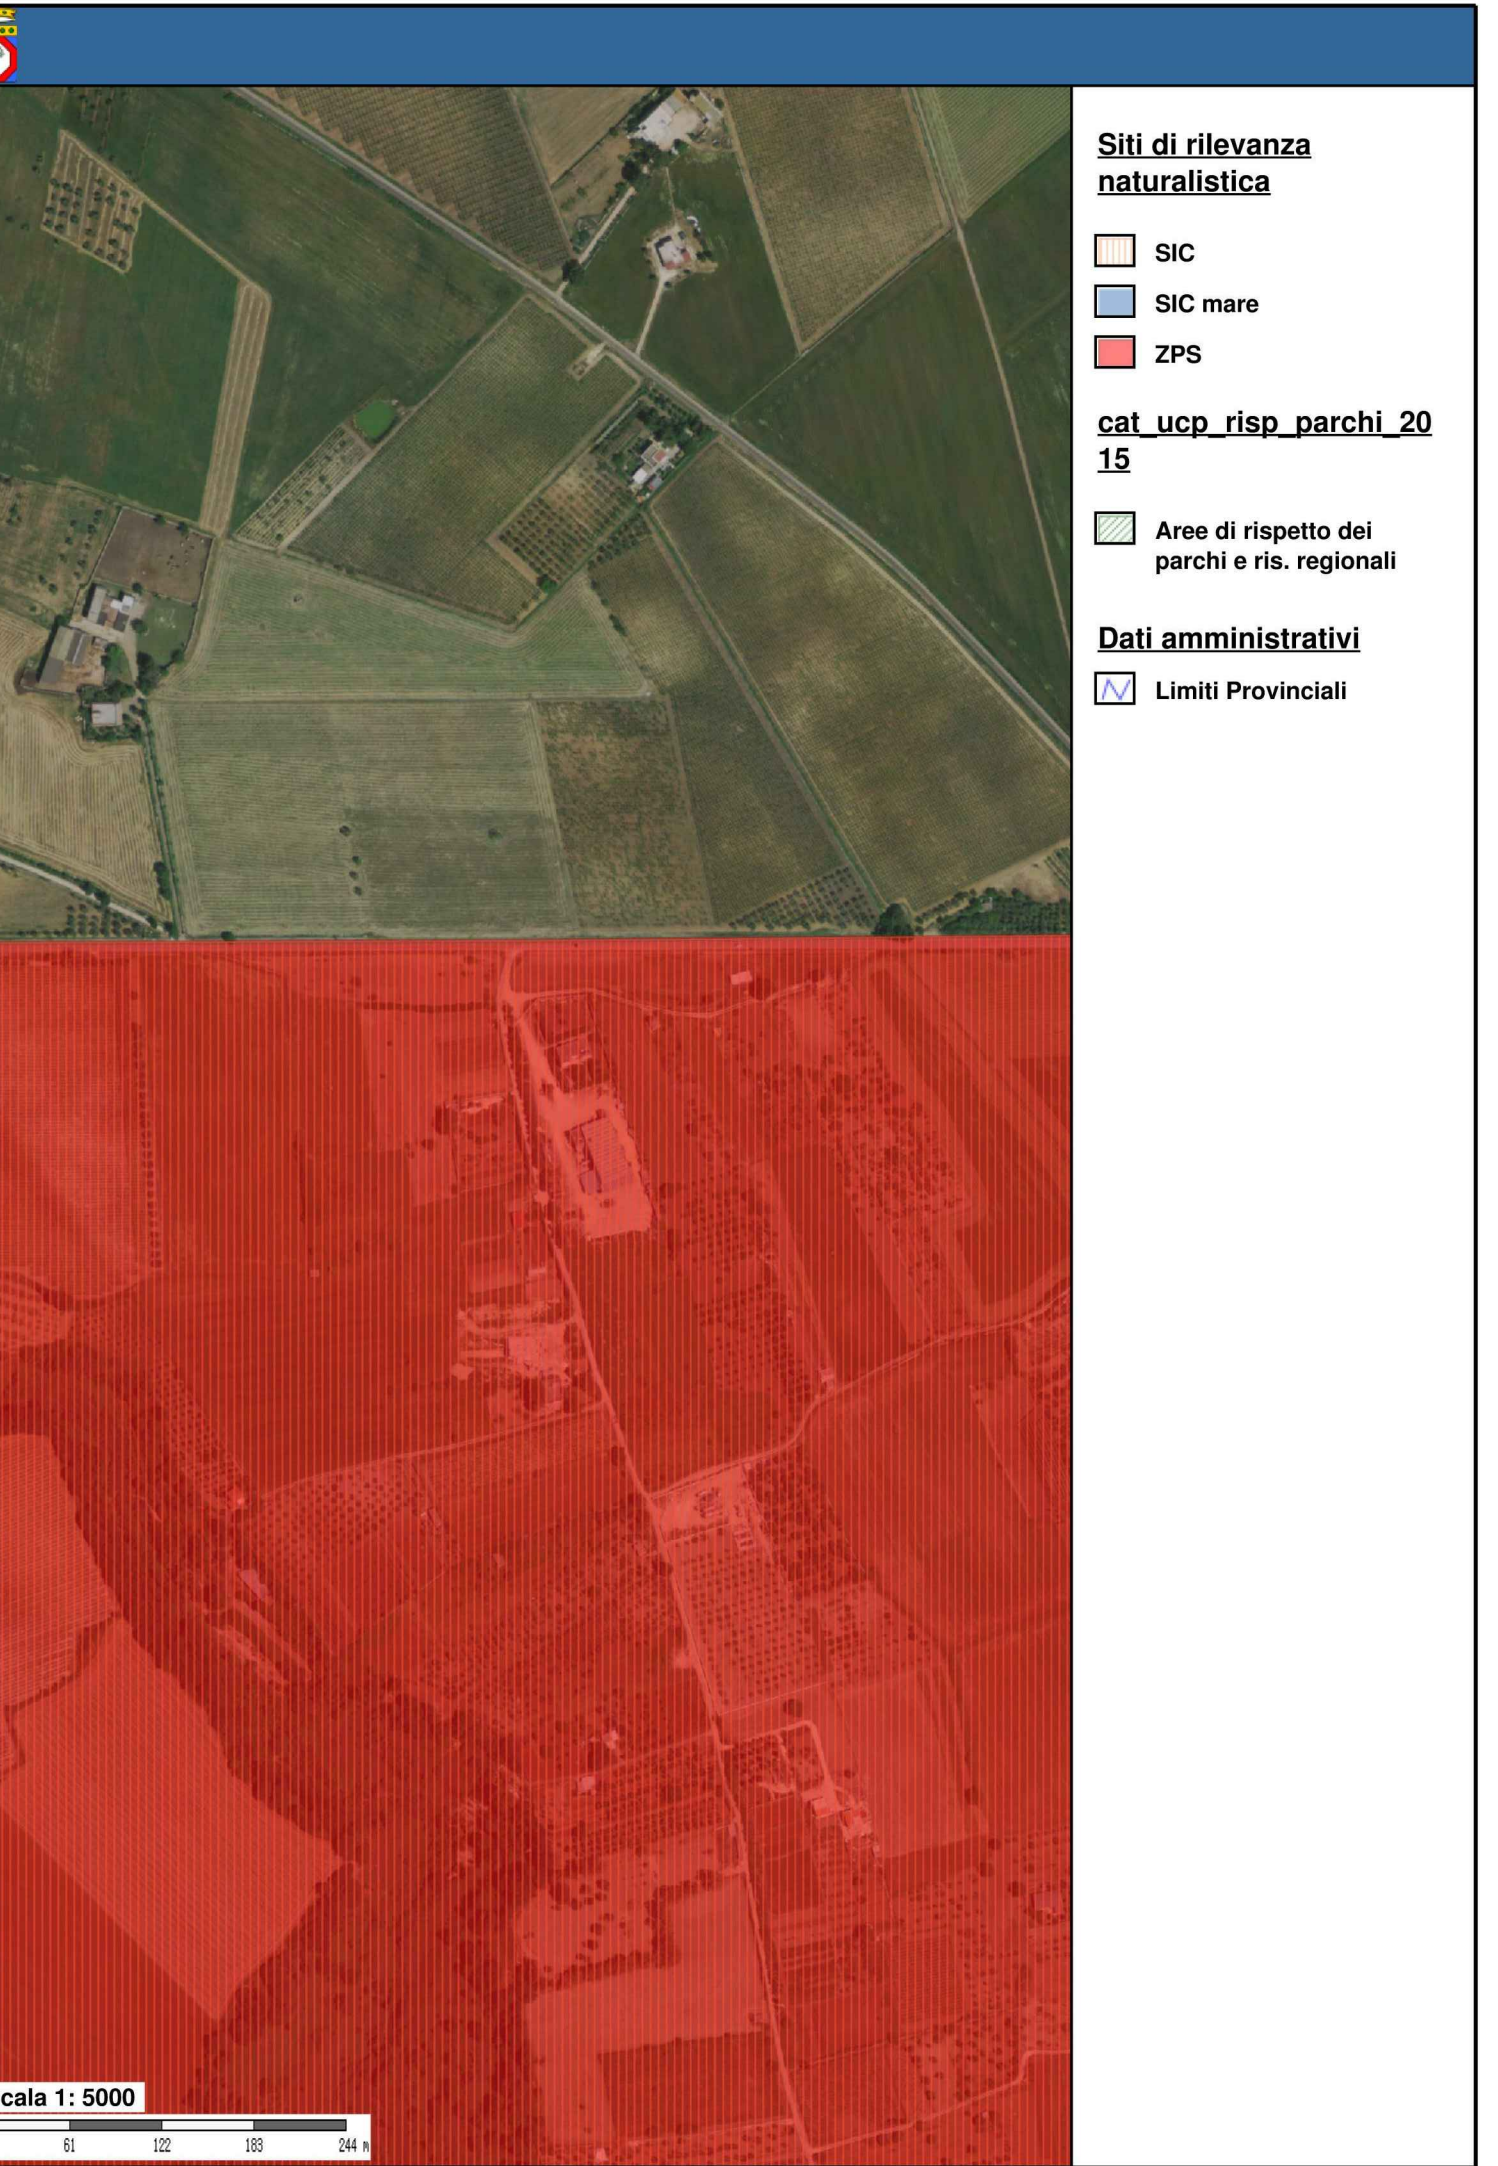

Siti di rilevanza naturalistica


- SIC
- SIC mare
- ZPS

cat_ucp_risp_parchi_2015

- Aree di rispetto dei parchi e ris. regionali

Dati amministrativi

- Limiti Provinciali

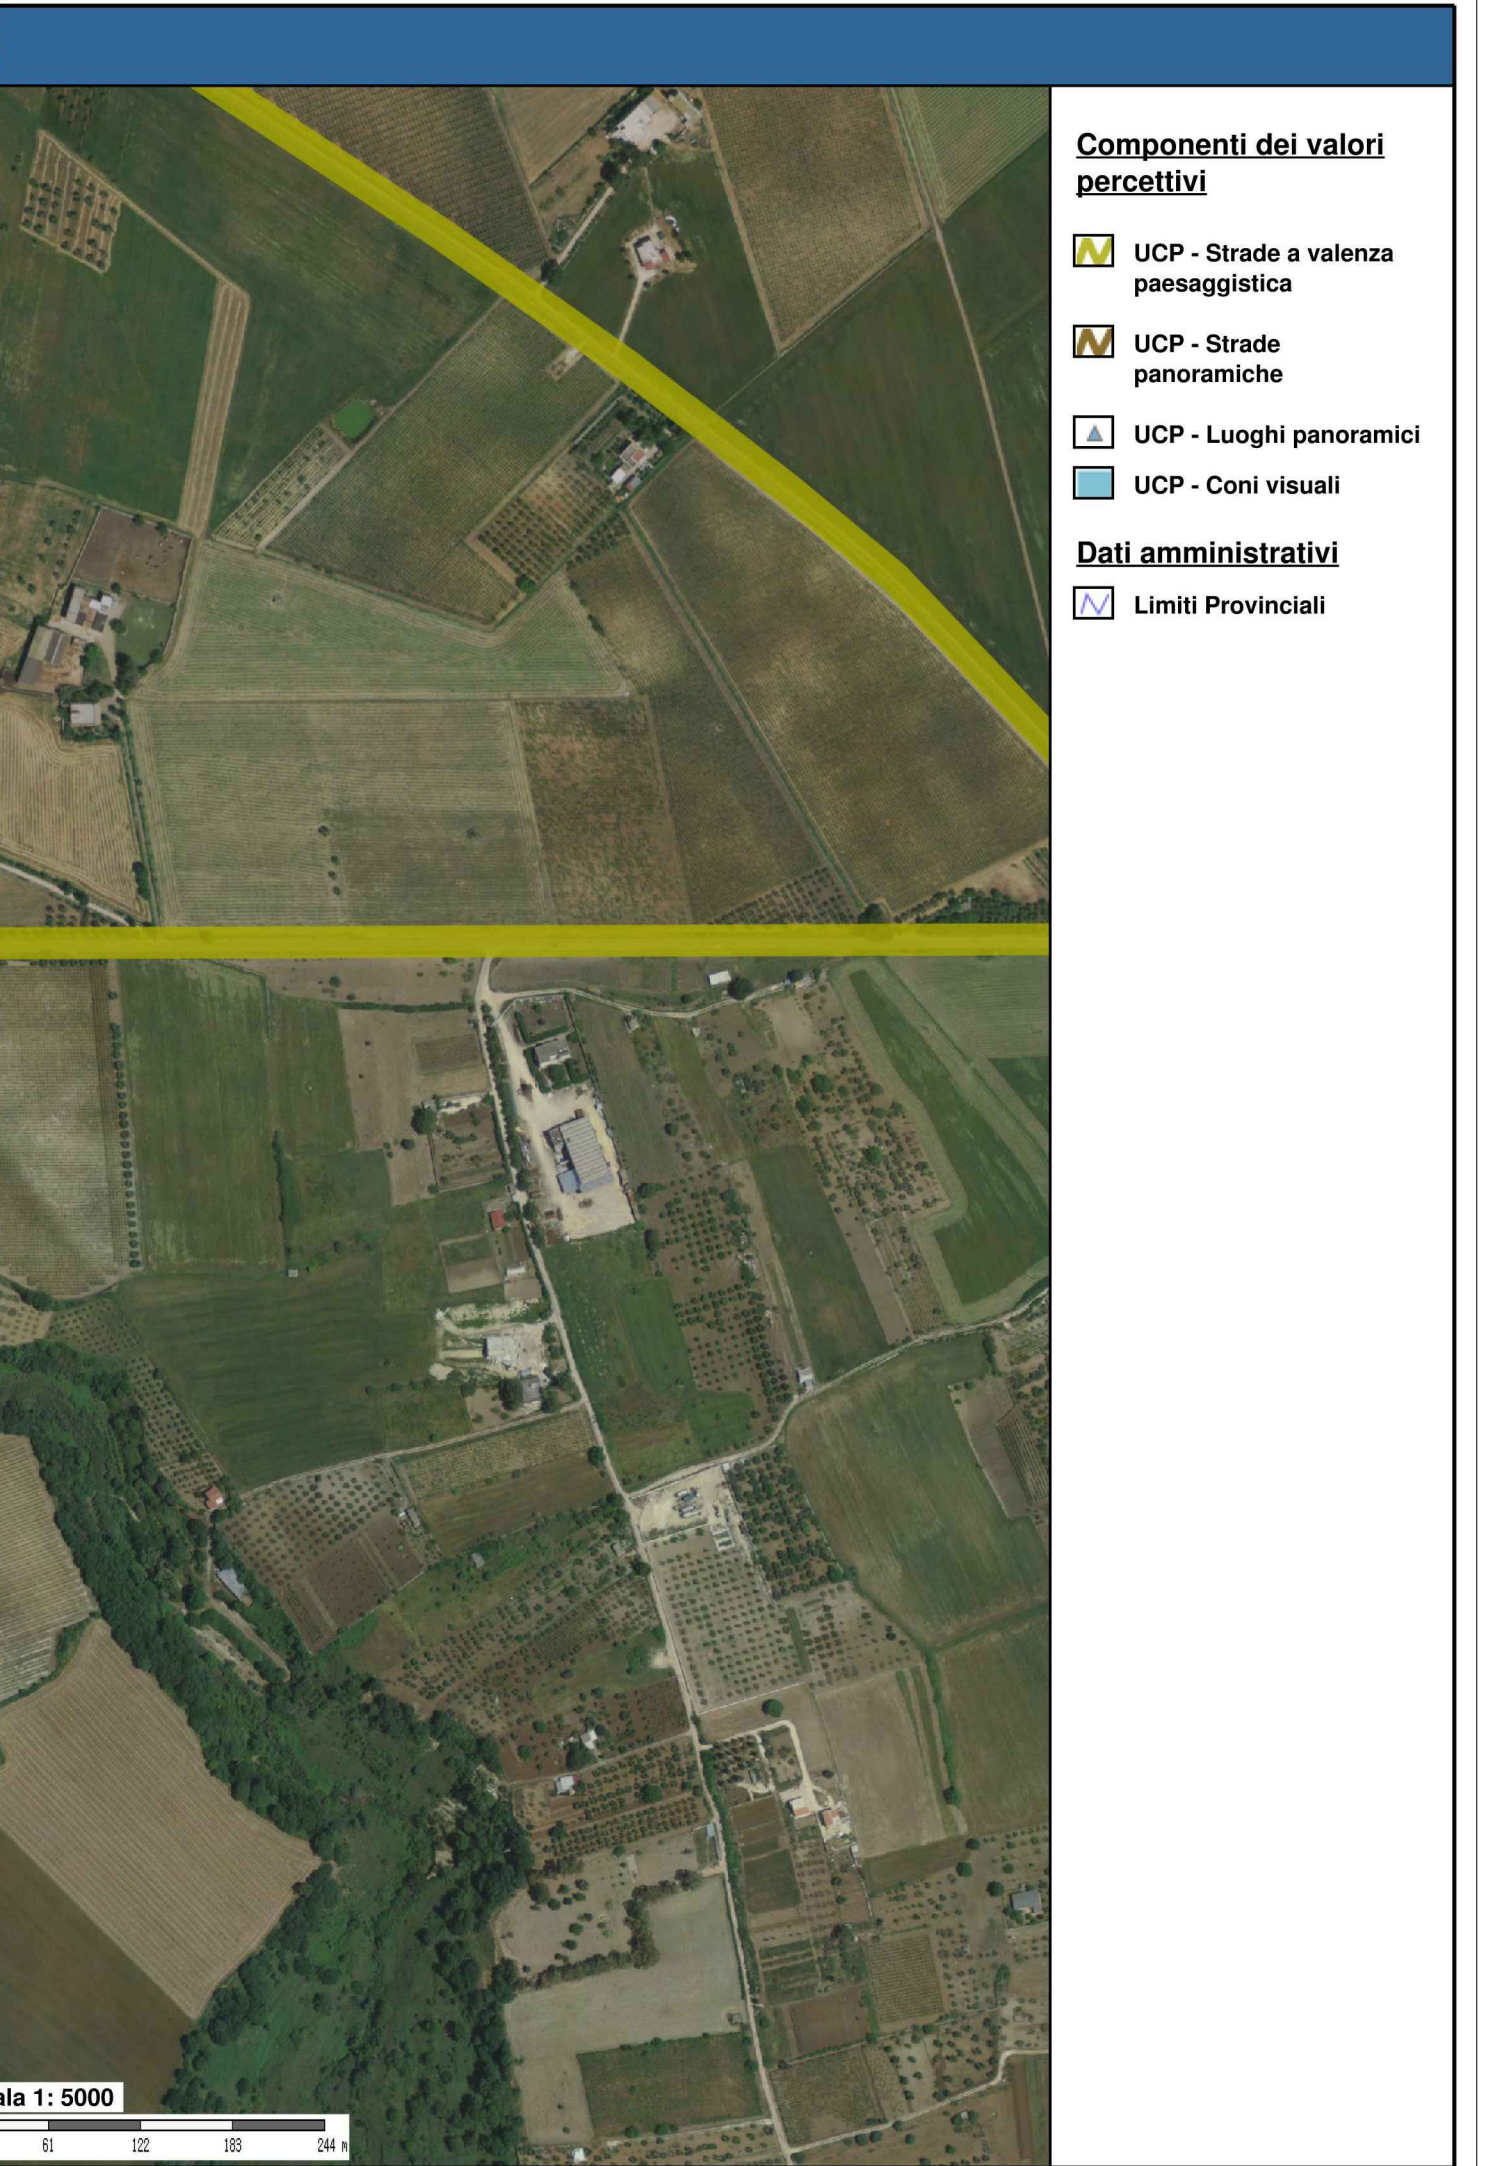

Componenti dei valori percettivi

- UCP - Strade a valenza paesaggistica
- UCP - Strade panoramiche
- UCP - Luoghi panoramici
- UCP - Coni visuali

Dati amministrativi

- Limiti Provinciali



Ambiti paesaggistici

- Figure

- Ambiti

Dati amministrativi

- Limiti Provinciali