

Comune di Castellaneta

COMMITTENTE: HIDRO-COS s.n.c.
Amministratore ROTOLO Antonio

IMPRESA:

COSTRUZIONE OPIFICIO
EX DPR 447/98 - 440/2000 E S.M. E I.

PROGETTO: dott. Pietro GIGANTE - ingegnere -


ELABORATI:
DOCUMENTAZIONE FOTOGRAFICA
RENDERING

DATA

SCALA

NUMERO TAVOLA
8

STUDIO TECNICO dott. Ing. Pietro Gigante
Via San Martino n. 23 - 74011 Castellaneta - Ta -
Tel. 336.822607

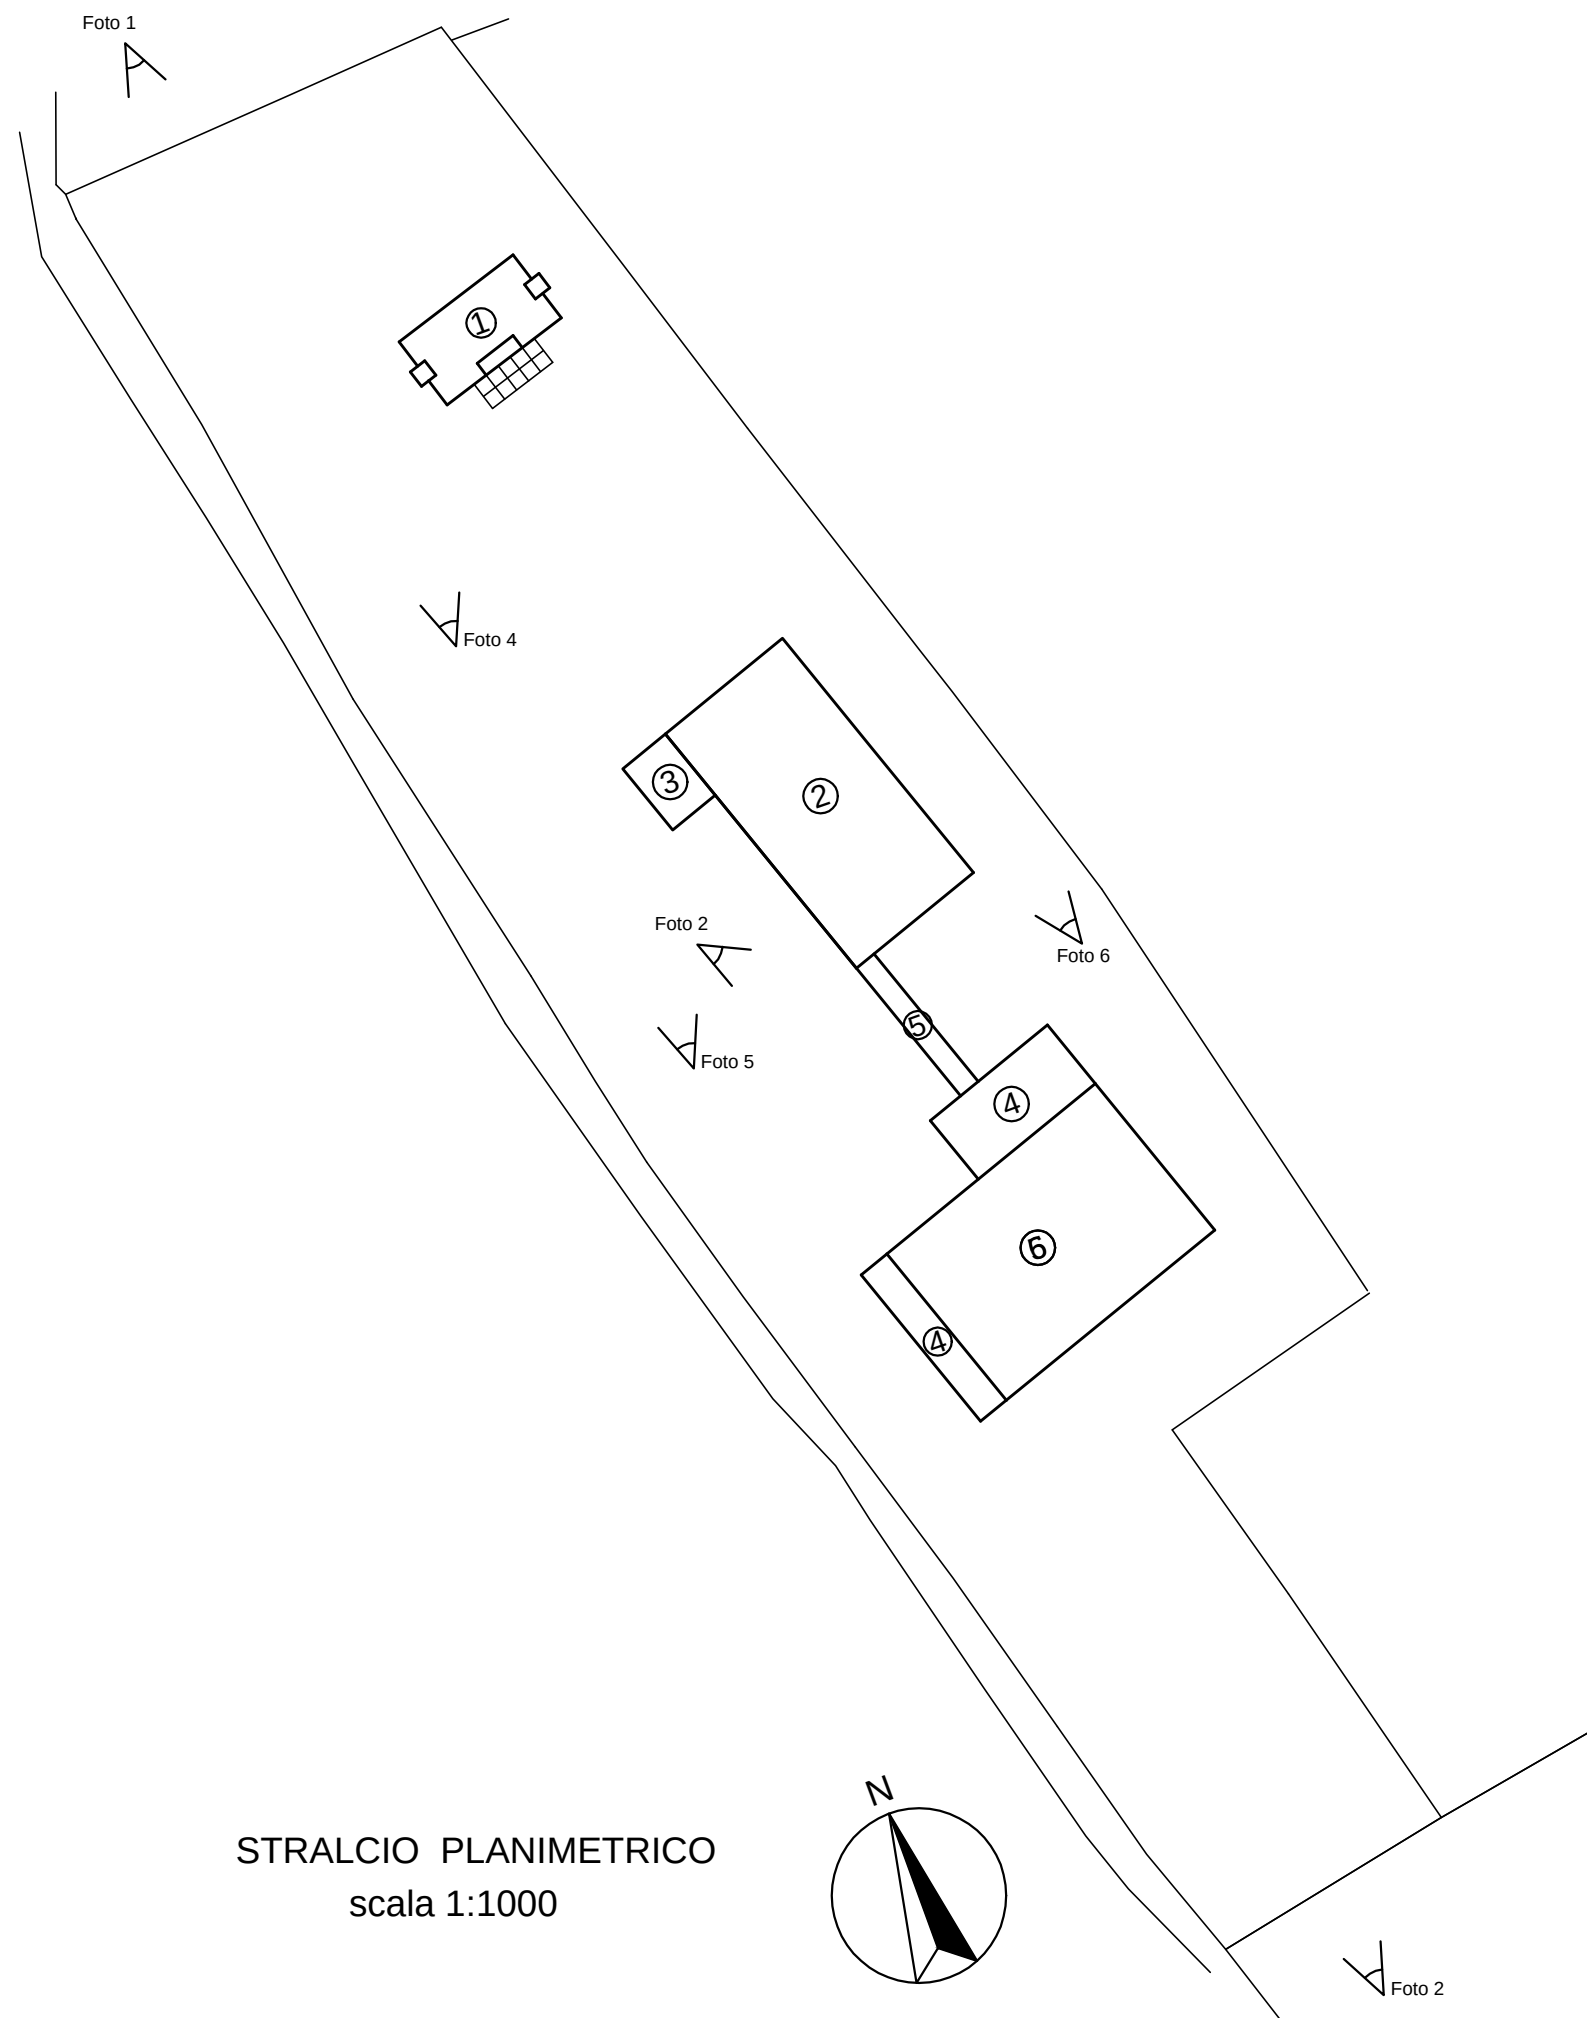

RENDER 1 - VISTA SUD-OVEST



RENDER 3 - VISTA OVEST



FOTO 1 - SIMULAZIONE



FOTO 3 - SIMULAZIONE



FOTO 5



RENDER 2 - VISTA NORD-EST



RENDER 4 - VISTA DALL'ALTO



FOTO 2 - SIMULAZIONE



FOTO 4



FOTO 6