



COMUNE DI CASTELLANETA
PROVINCIA DI TARANTO

**REGOLAMENTO
OCCUPAZIONE TEMPORANEA DEL
SUOLO PUBBLICO MEDIANTE
DEHORS**

Allegato 2

TIPOLOGIE, DIMENSIONI E DISTANZE








La Responsabile della III Area
Arch. Rossana Forleo

Descrizione: costituito al massimo da tavolini, sedie/poltroncine/panche di lunghezza inferiore o uguale a metri due, ombrelloni o tende a sbraccio, fioriere per la delimitazione degli spazi e/o pannelli trasparenti di altezza massima pari a metri 1,80 (un metro e ottanta centimetri), elementi per il riscaldamento/raffrescamento e corpi illuminanti, cestini per la raccolta di rifiuti;

Nella Zona A:



- per la delimitazione degli spazi è consentita esclusivamente l'installazione di fioriere e/o pannelli trasparenti (in vetro, plexiglass o polycarbonato), di altezza massima pari a metri 1,50 (un metro e cinquanta centimetri);
- è consentito esclusivamente il posizionamento di ombrelloni;
- è vietata l'installazione di elementi in PVC, ad eccezione dei componenti dell'arredo costituito da tavoli e sedie;
- è consentita l'installazione di pedane dove e se esse sono effettivamente necessarie, a titolo esemplificativo ma non esaustivo, per superare dislivelli o disuniformità del piano;
- in caso sia necessaria l'installazione delle pedane, esse devono essere costituite esclusivamente da struttura in legno o supporti in gomma non visibili e devono presentare esclusivamente finitura in tavolato in legno oppure del tipo "decking" effetto legno;
- per la realizzazione degli elementi strutturali del dehor è consentito esclusivamente usare i seguenti materiali: legno, ferro, ferro battuto, corten o alluminio;
- è consentito esclusivamente realizzare gli elementi strutturali del dehor (braccio degli ombrelloni, telaio dei pannelli trasparenti, ecc.) in legno naturale oppure in metallo, con finitura nei seguenti colori: bianco, antracite, marrone e corten (effetto ruggine);
- tavoli e sedie potranno essere di colore bianco oppure di gradazioni del grigio e del marrone;
- le fioriere dovranno essere cromaticamente coordinate con gli altri elementi del dehor (braccio degli ombrelloni, telaio dei pannelli trasparenti, ecc.), e costituite da semplici parallelepipedi con base rettangolare o quadrata.
- nelle fioriere è consentito mettere a dimora esclusivamente piante da fiore o arbusti tipici della vegetazione autoctona quali: rincosperum, gelsomino, dipladenia, rosmarino, alloro, lentisco, mirto, ibiscus, fico d'india o corbezzolo, ecc.

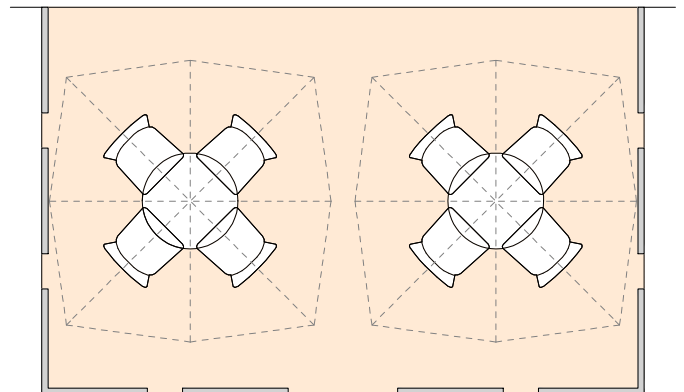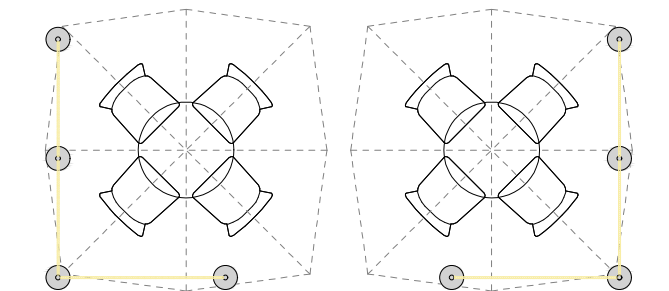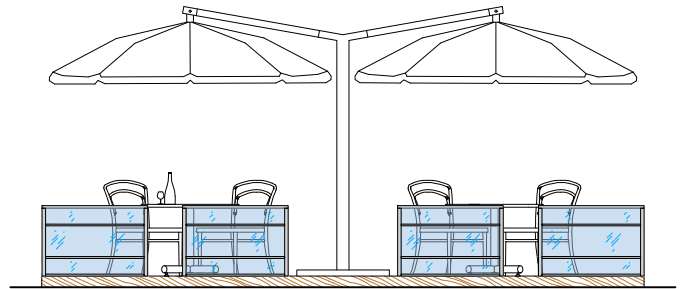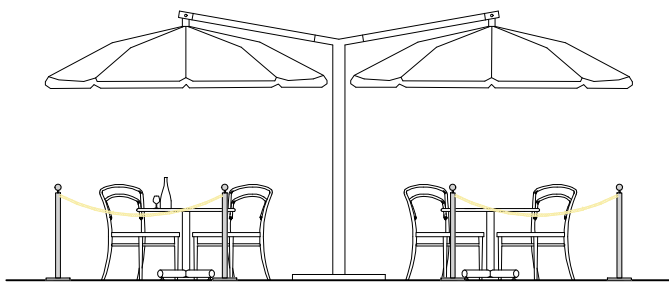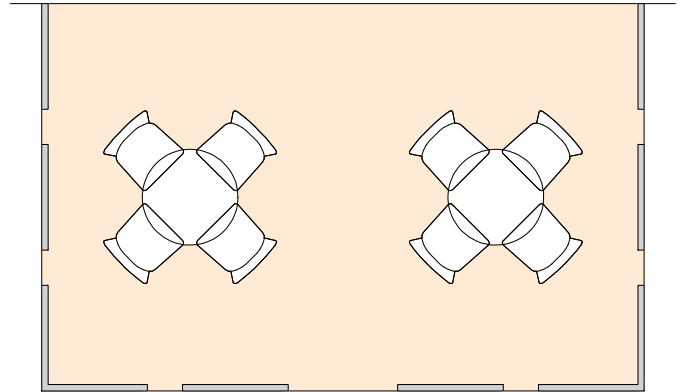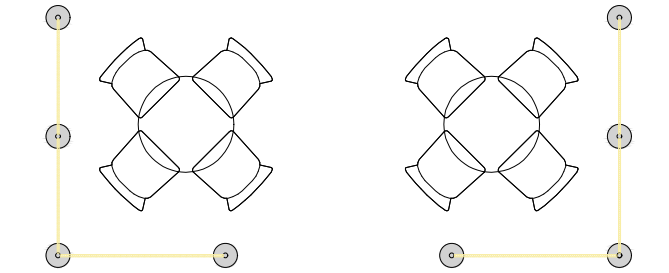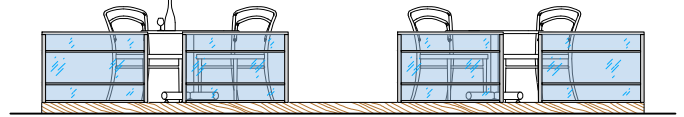









Le presenti illustrazioni esemplificative sono puramente indicative

Descrizione: costituito al massimo da tavolini, sedie/poltroncine/panche di lunghezza inferiore o uguale a metri due, ombrelloni o tende a sbraccio, fioriere per la delimitazione degli spazi e/o pannelli trasparenti di altezza massima pari a metri 1,80 (un metro e ottanta centimetri), con l'eventuale aggiunta di pedane, elementi per il riscaldamento/raffrescamento e corpi illuminanti, cestini per la raccolta di rifiuti;

Nella Zona A:











- per la delimitazione degli spazi è consentita esclusivamente l'installazione di fioriere e/o pannelli trasparenti (in vetro, plexiglass o policarbonato), di altezza massima pari a metri 1,50 (un metro e cinquanta centimetri);
- è consentito esclusivamente il posizionamento di ombrelloni;
- è vietata l'installazione di elementi in PVC, ad eccezione dei componenti dell'arredo costituito da tavoli e sedie;
- è consentita l'installazione di pedane dove e se esse sono effettivamente necessarie, a titolo esemplificativo ma non esaustivo, per superare dislivelli o disuniformità del piano;
- in caso sia necessaria l'installazione delle pedane, esse devono essere costituite esclusivamente da struttura in legno o supporti in gomma non visibili e devono presentare esclusivamente finitura in tavolato in legno oppure del tipo "decking" effetto legno;
- per la realizzazione degli elementi strutturali del dehor è consentito esclusivamente usare i seguenti materiali: legno, ferro, ferro battuto, corten o alluminio;
- è consentito esclusivamente realizzare gli elementi strutturali del dehor (braccio degli ombrelloni, telaio dei pannelli trasparenti, ecc.) in legno naturale oppure in metallo, con finitura nei seguenti colori: bianco, antracite, marrone e corten (effetto ruggine);
- tavoli e sedie potranno essere di colore bianco oppure di gradazioni del grigio e del marrone;
- le fioriere dovranno essere cromaticamente coordinate con gli altri elementi del dehor (braccio degli ombrelloni, telaio dei pannelli trasparenti, ecc.), e costituite da semplici parallelepipedi con base rettangolare o quadrata.
- nelle fioriere è consentito mettere a dimora esclusivamente piante da fiore o arbusti tipici della vegetazione autoctona quali: rincosperum, gelsomino, dipladenia, rosmarino, alloro, lentisco, mirto, ibiscus, fico d'india o corbezzolo, ecc.

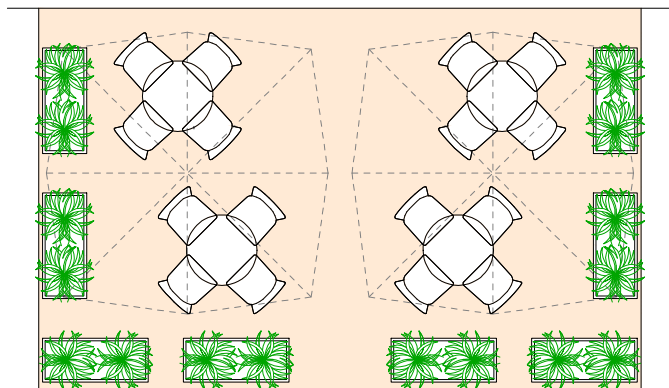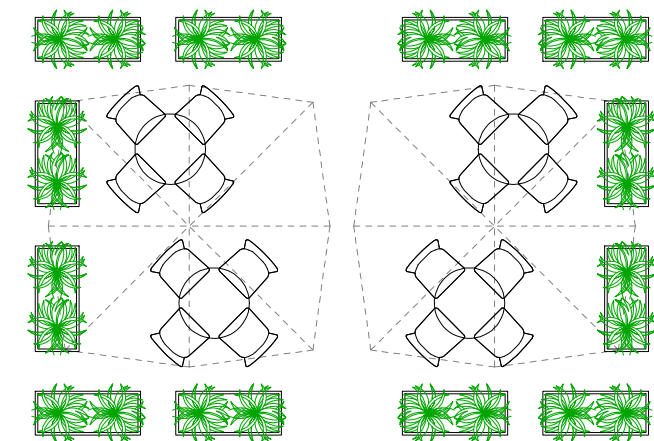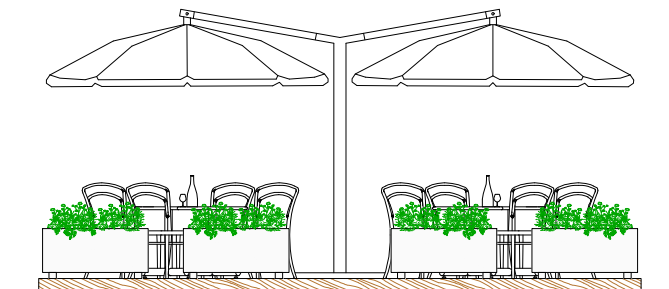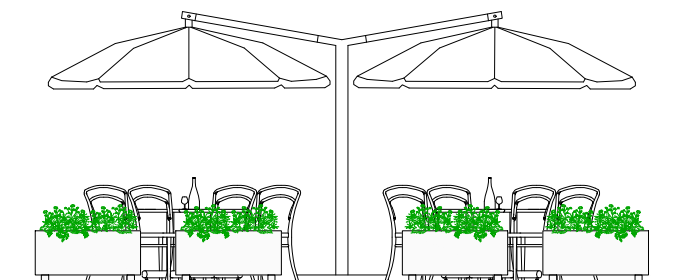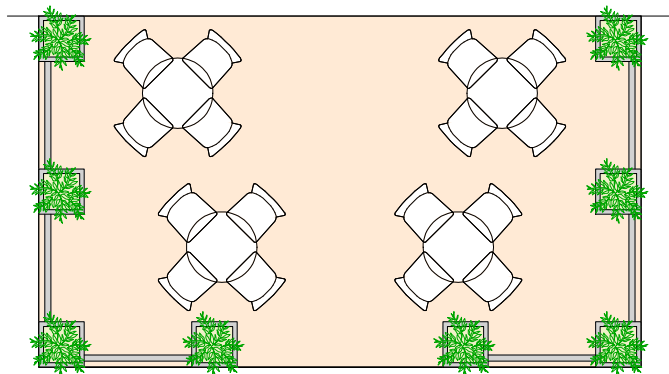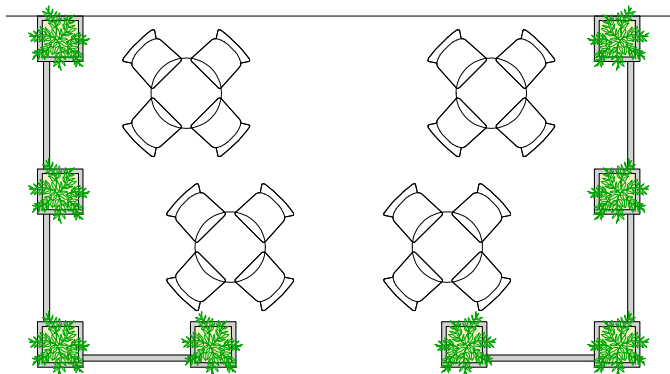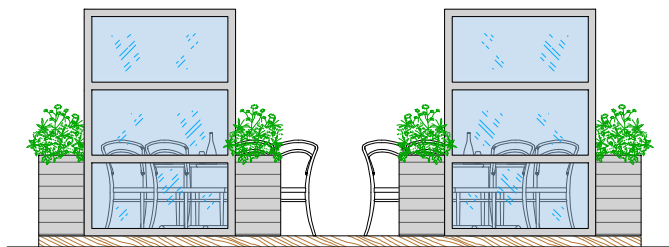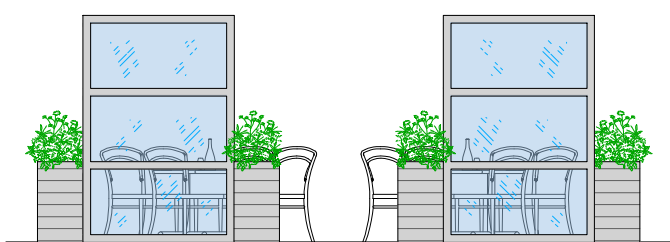

Le presenti illustrazioni esemplificative sono puramente indicative


Descrizione: costituito dagli elementi del dehor di tipo A, con l'eventuale aggiunta coperture e/o pannelli laterali di altezza superiore a metri 1,80 (un metro e ottanta centimetri). In generale fanno parte di questa categoria le combinazioni o l'aggiunta di elementi di diversa tipologia e caratteristiche di quelli indicati al dehor di TIPO A

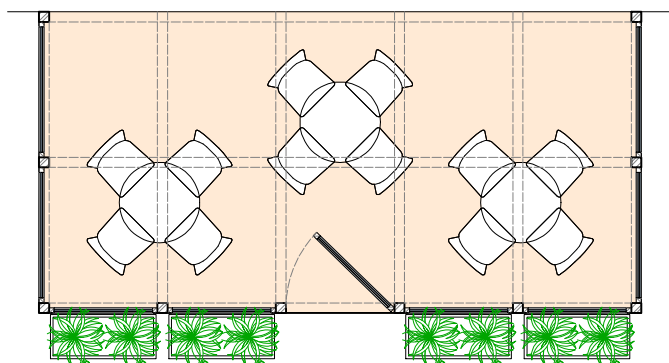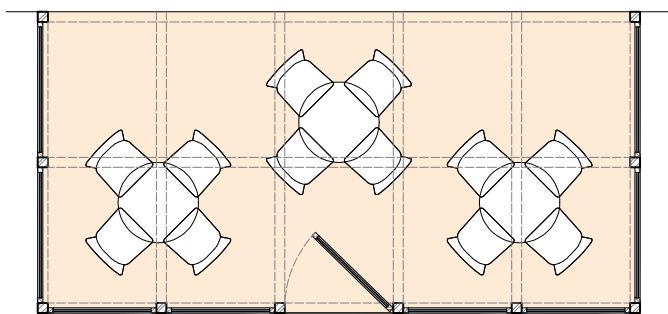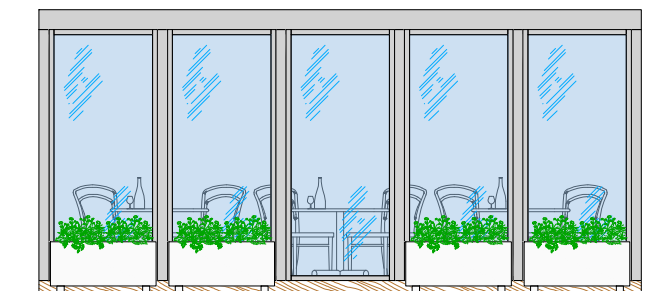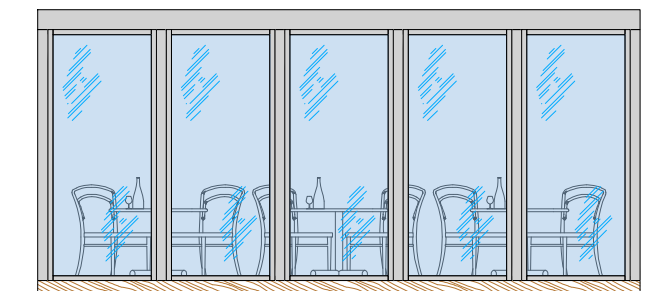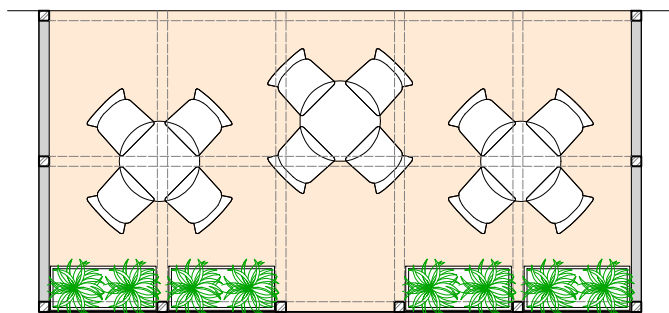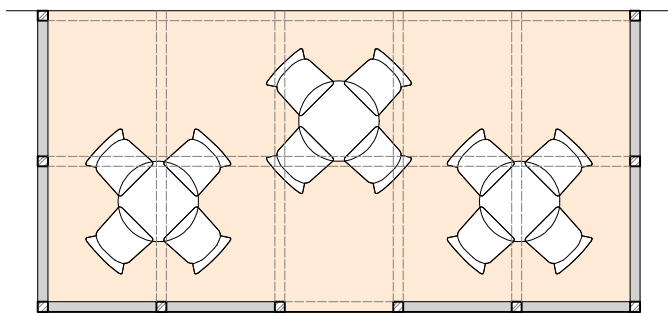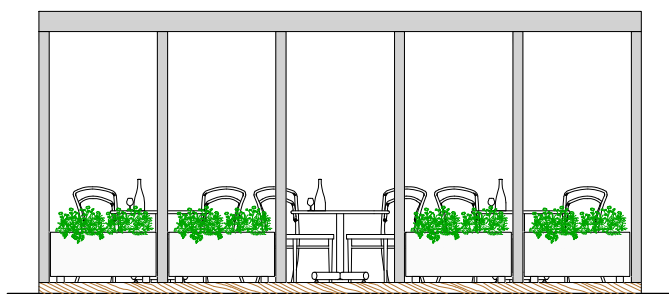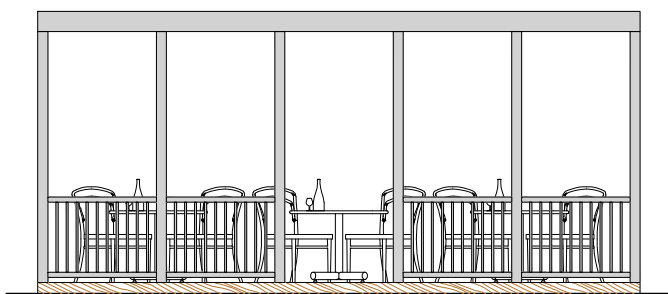


Le presenti illustrazioni esemplificative sono puramente indicative

DIMENSIONI MINIME

ELEMENTI DI DELIMITAZIONE VERTICALE :

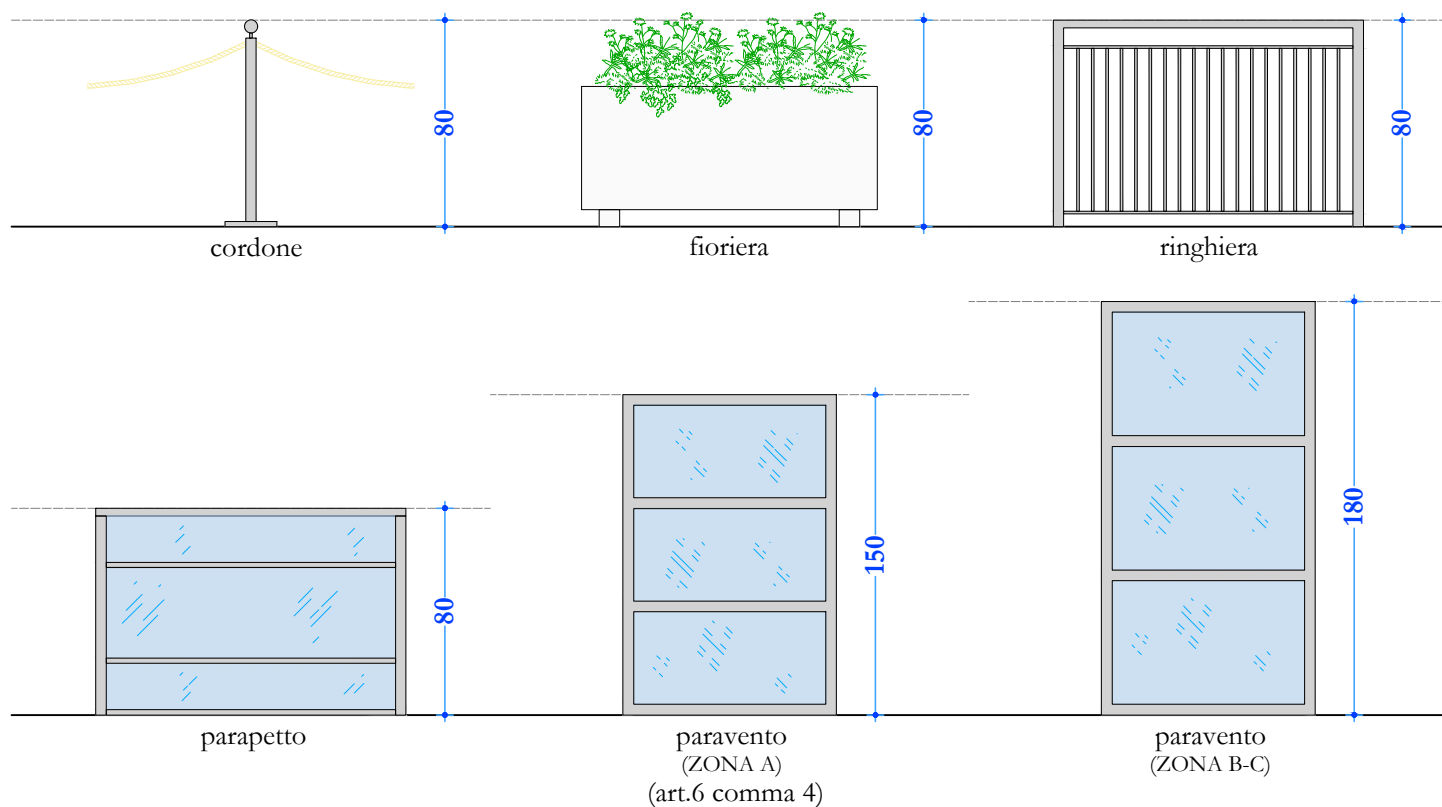


DISTANZE MINIME

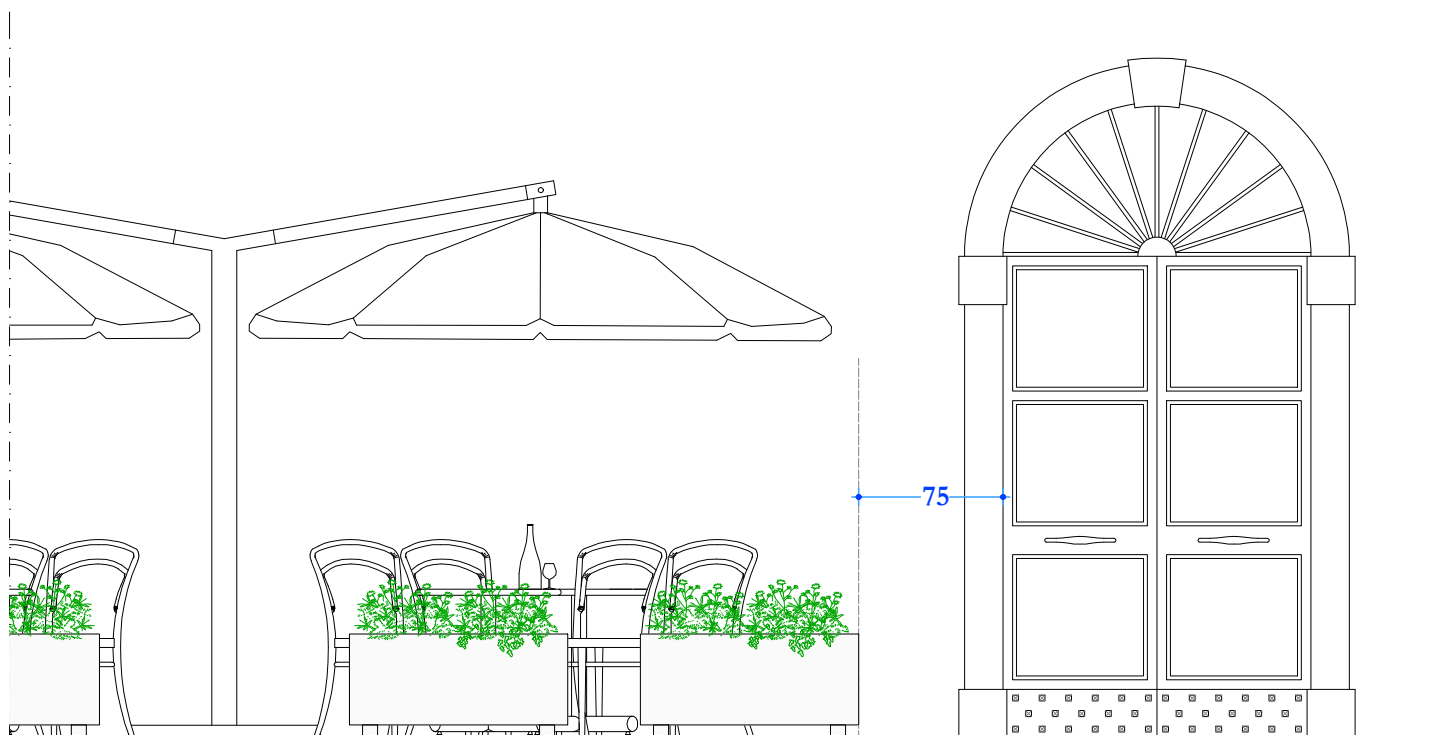


(art.5 comma 3)

Le presenti illustrazioni esemplificative sono puramente indicative


DISTANZE MINIME

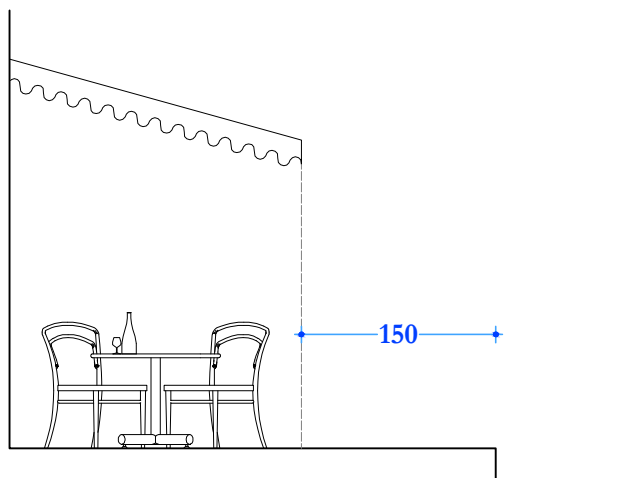


(art.5 comma 3)

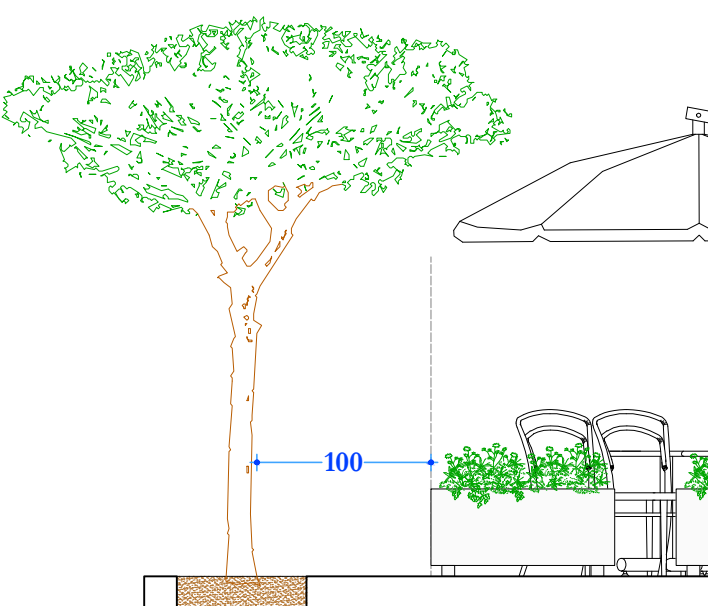

(art.5 comma 5)

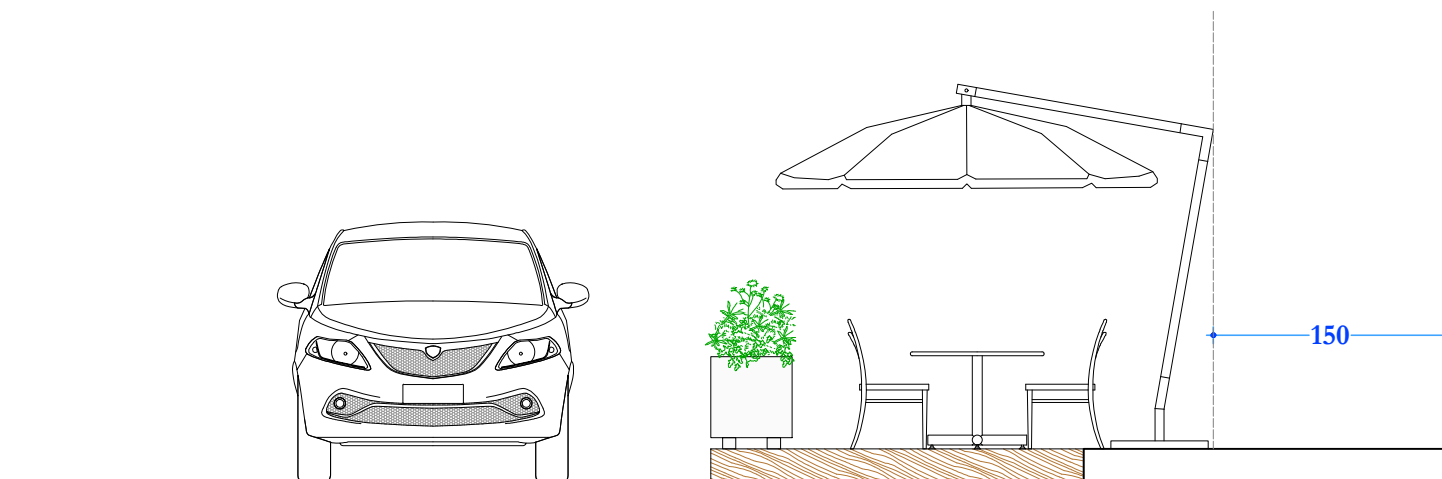

(art.5 comma 4)

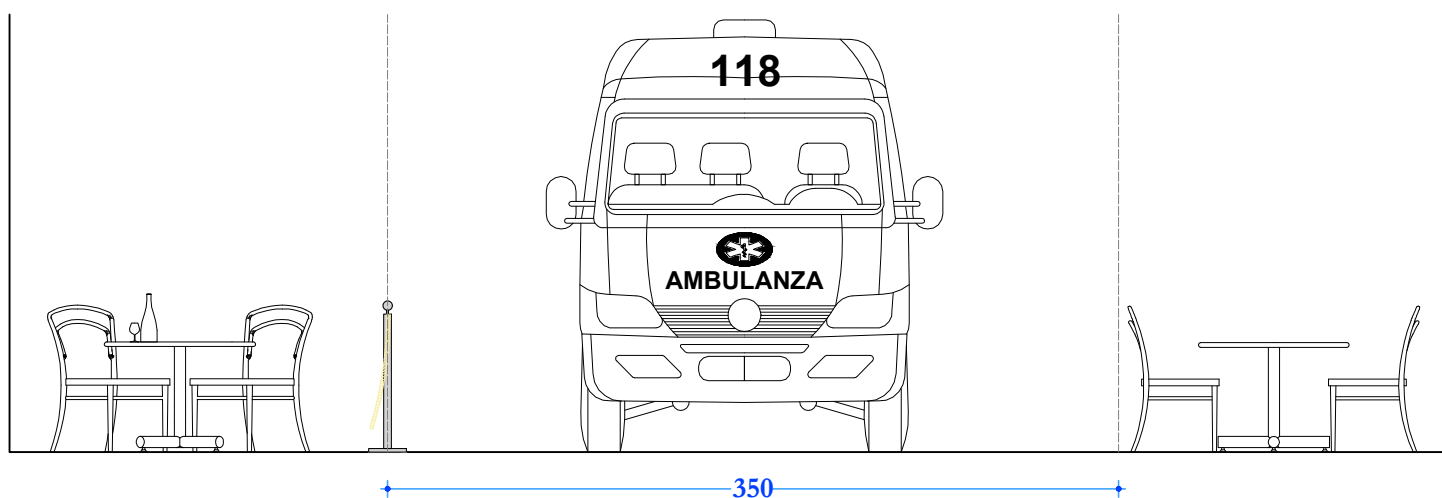

Esempio su Area pedonale in Zona A

(art.5 comma 10 lett. e))

Le presenti illustrazioni esemplificative sono puramente indicative