



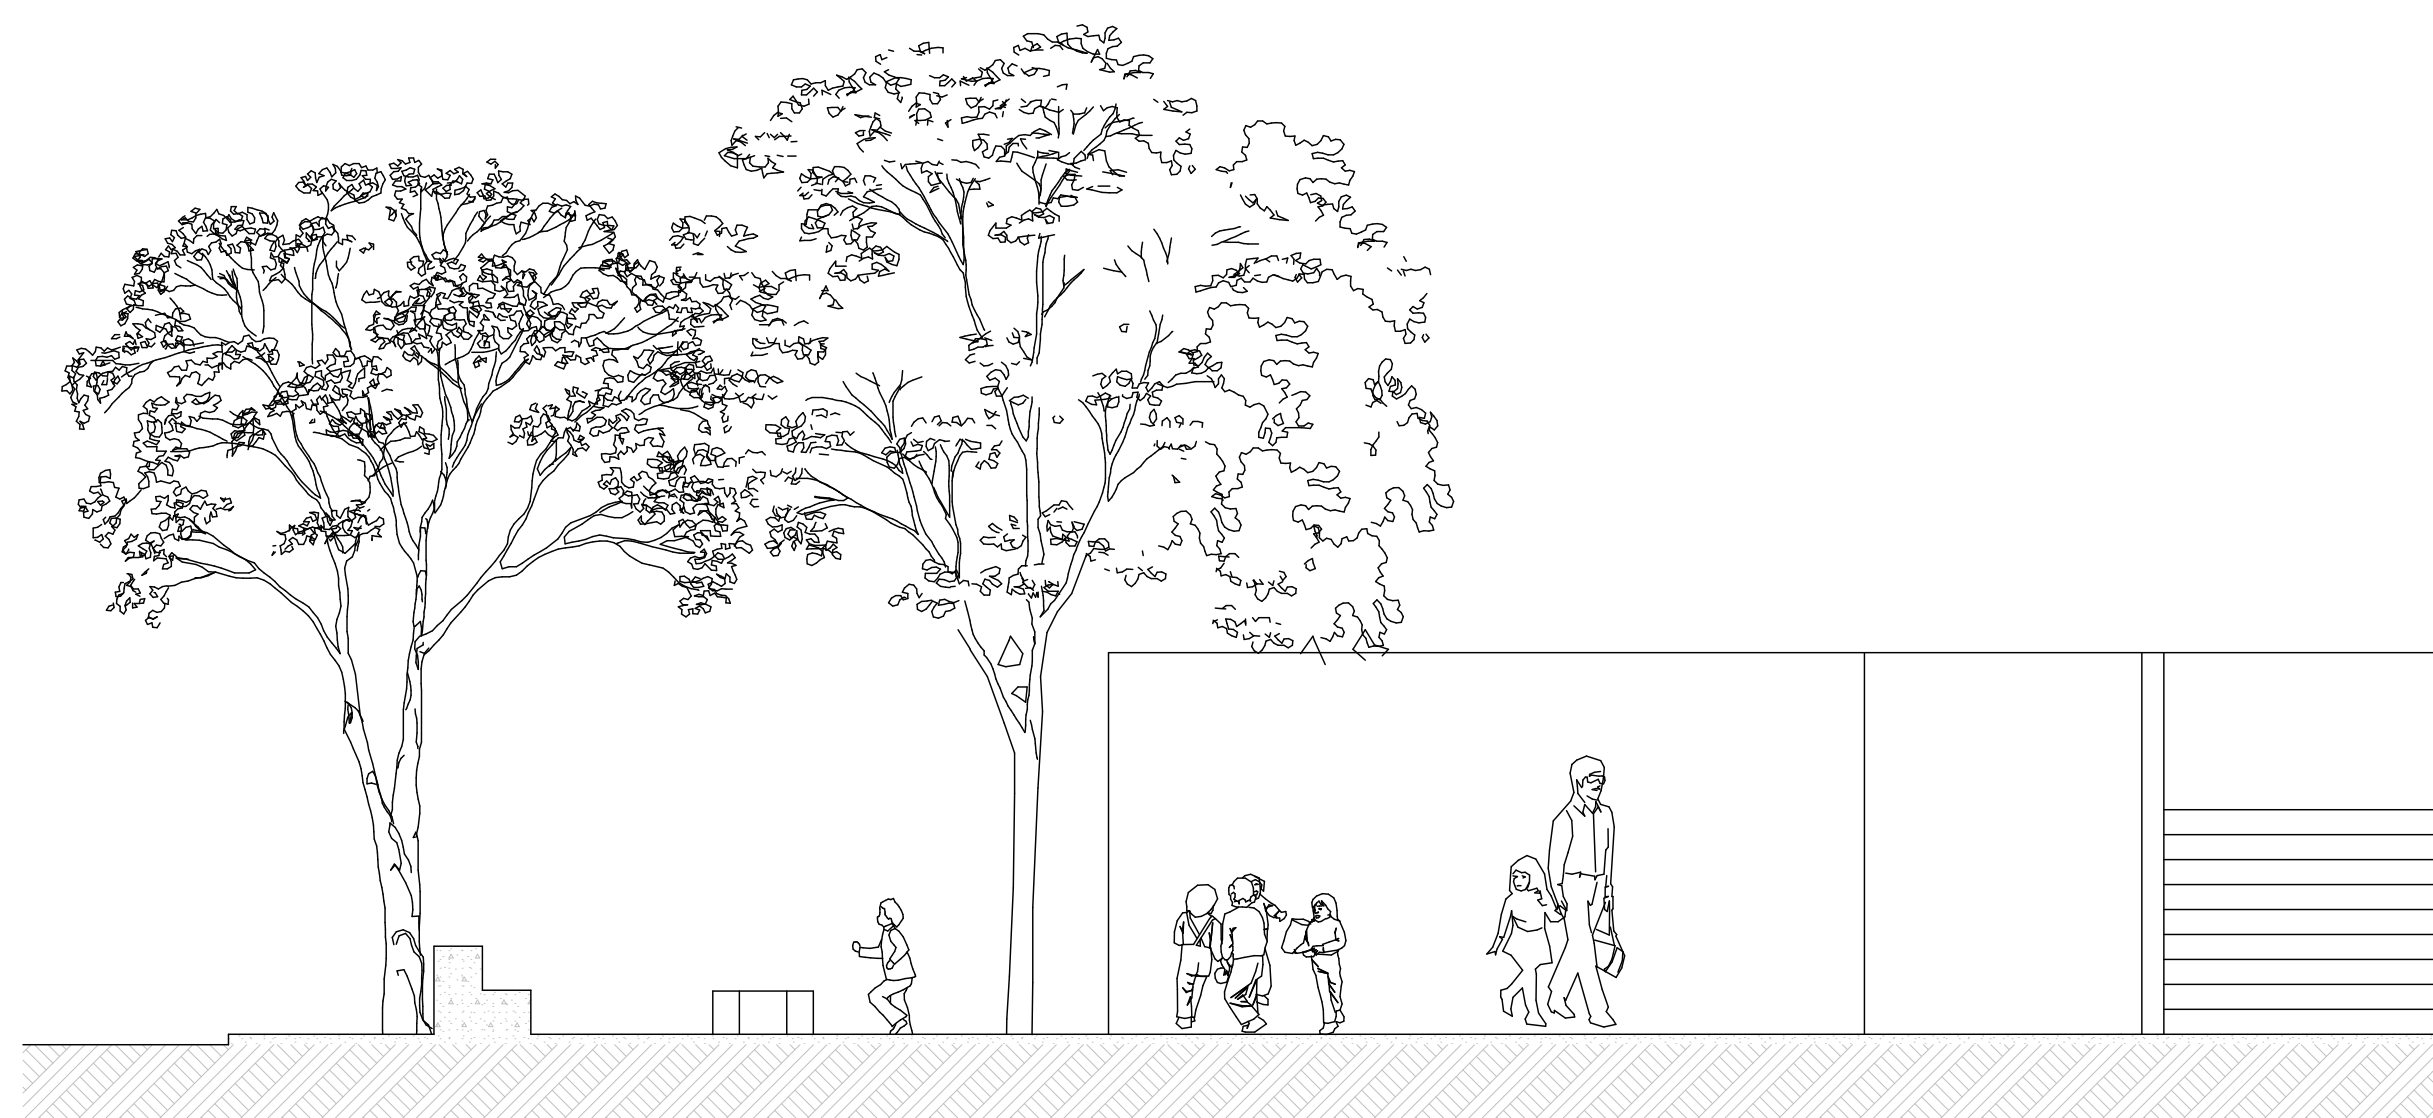

Sezione C - C Rapp. 1: 50

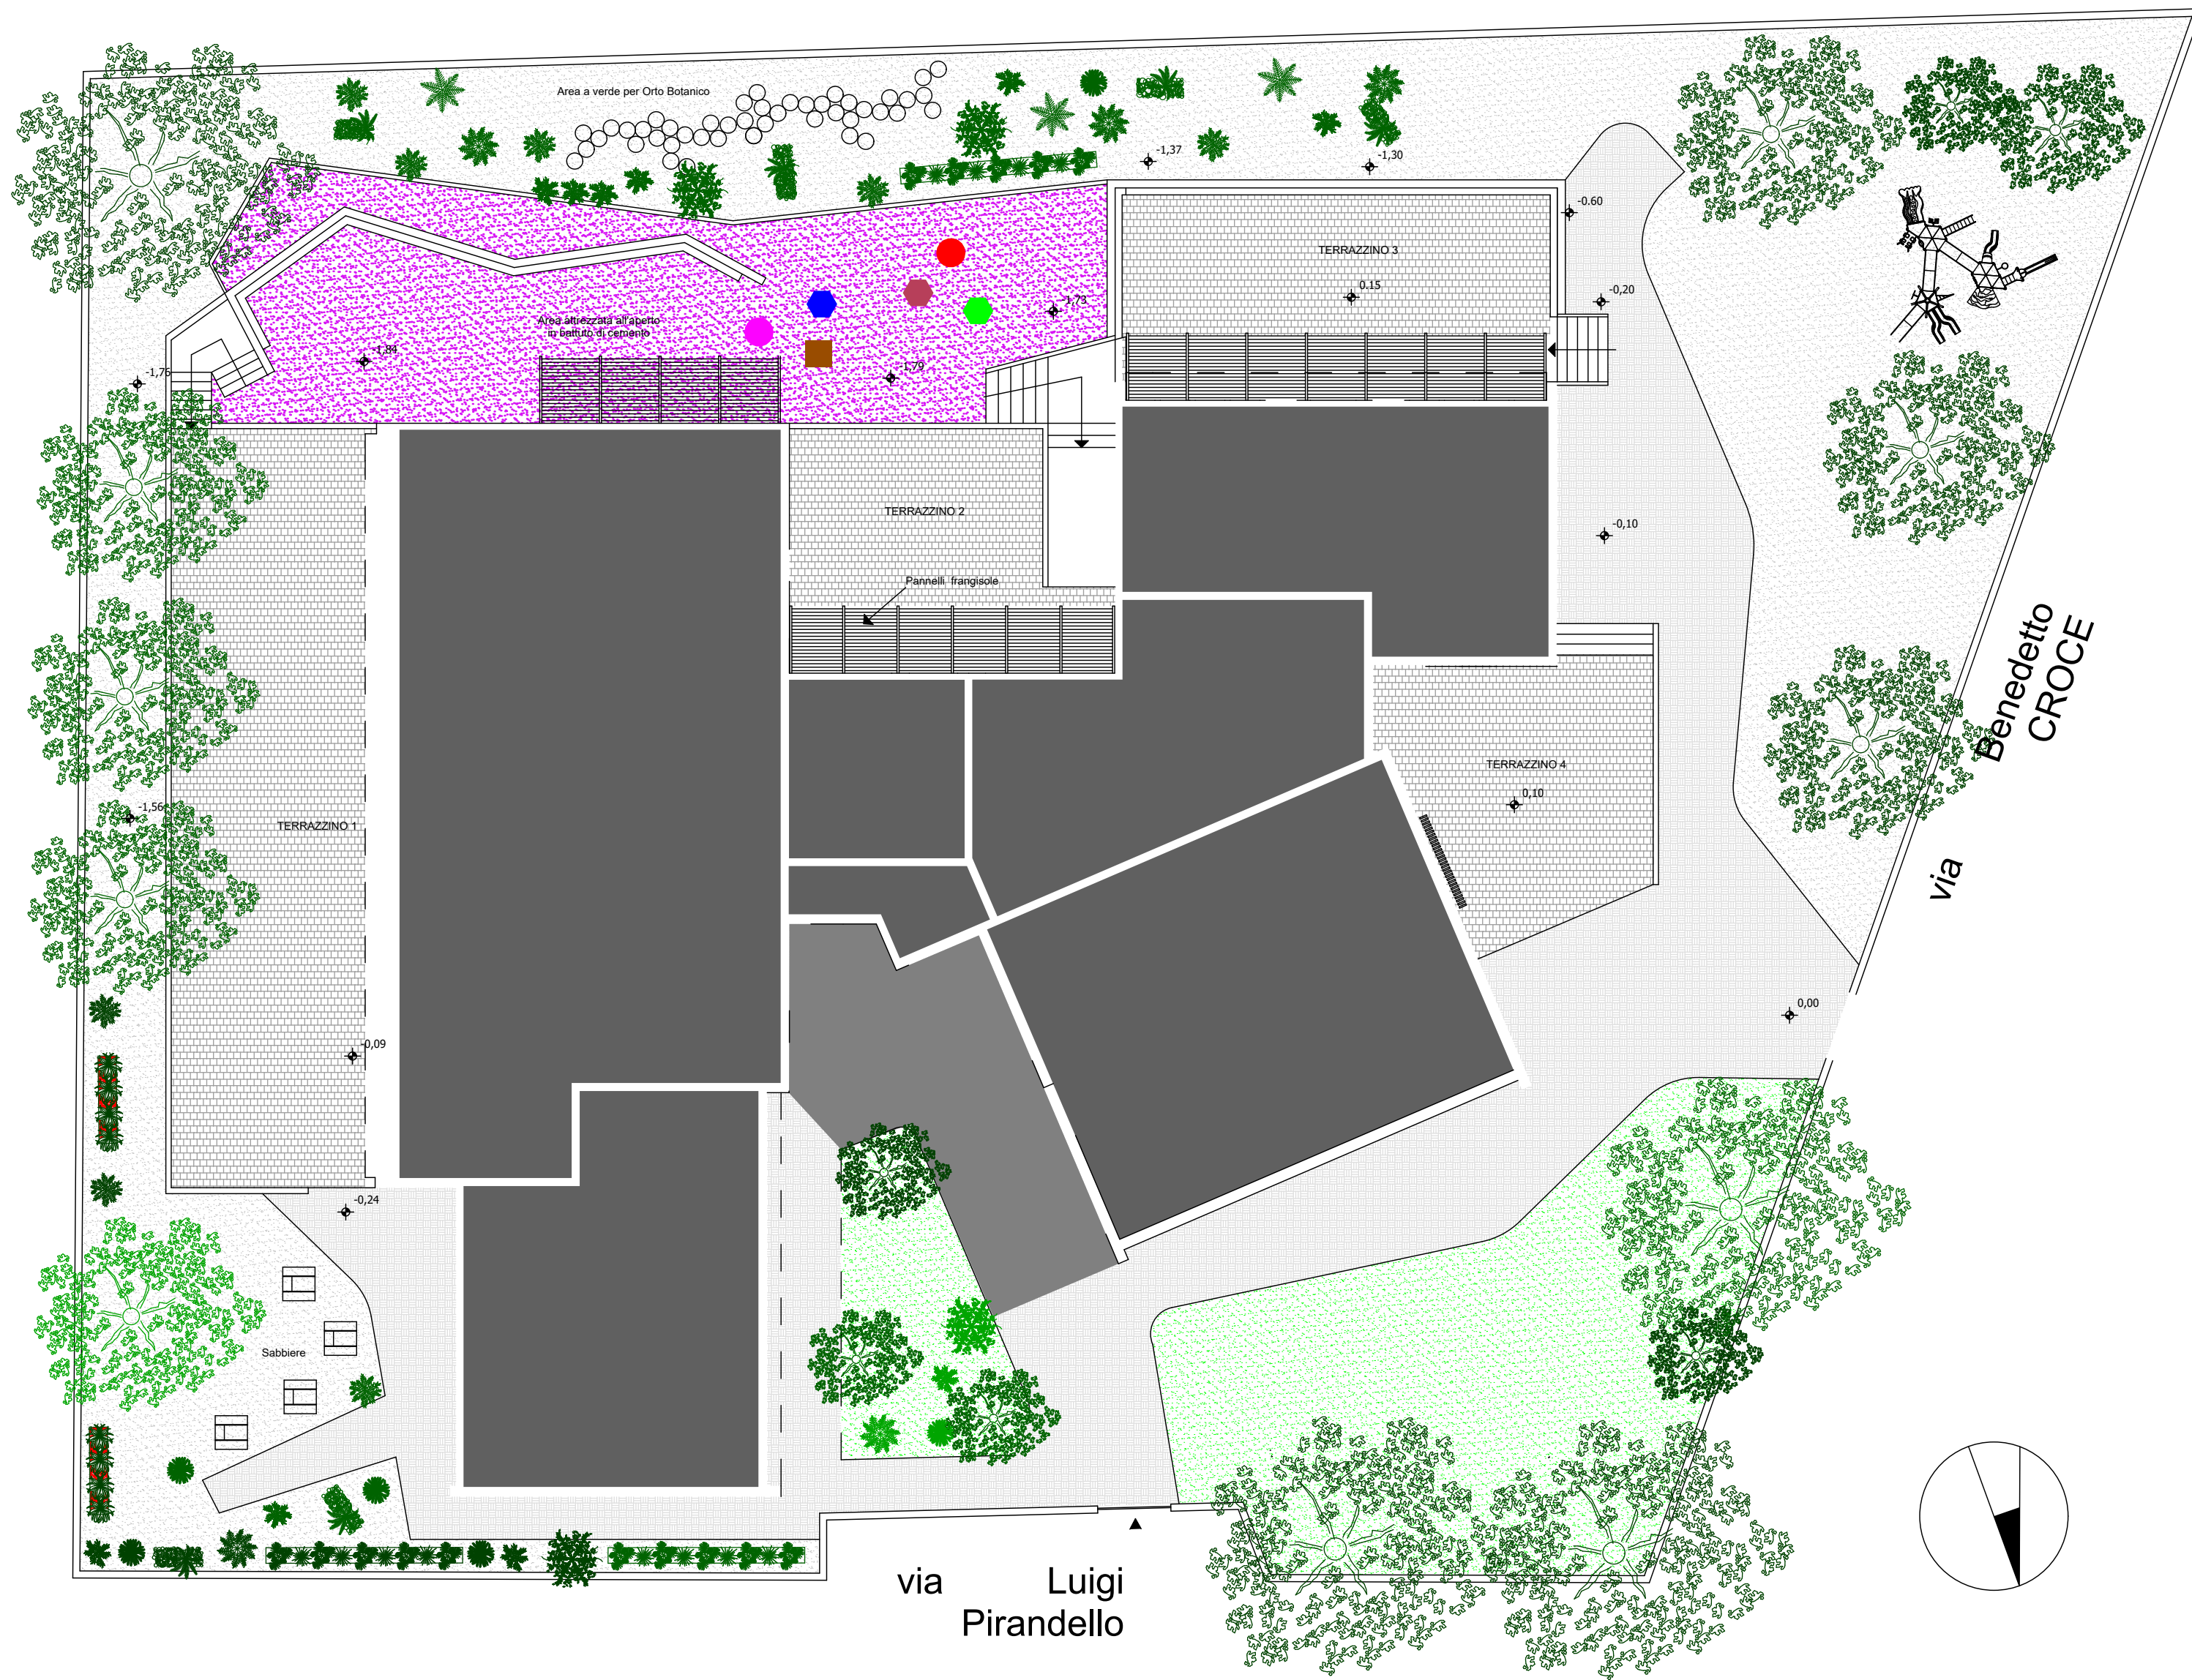


Panca in c.a.

Scala in c.a. di accesso al terrazzino 1

Elementi solidi in c.a.

Scala in c.a. di accesso al terrazzino 3

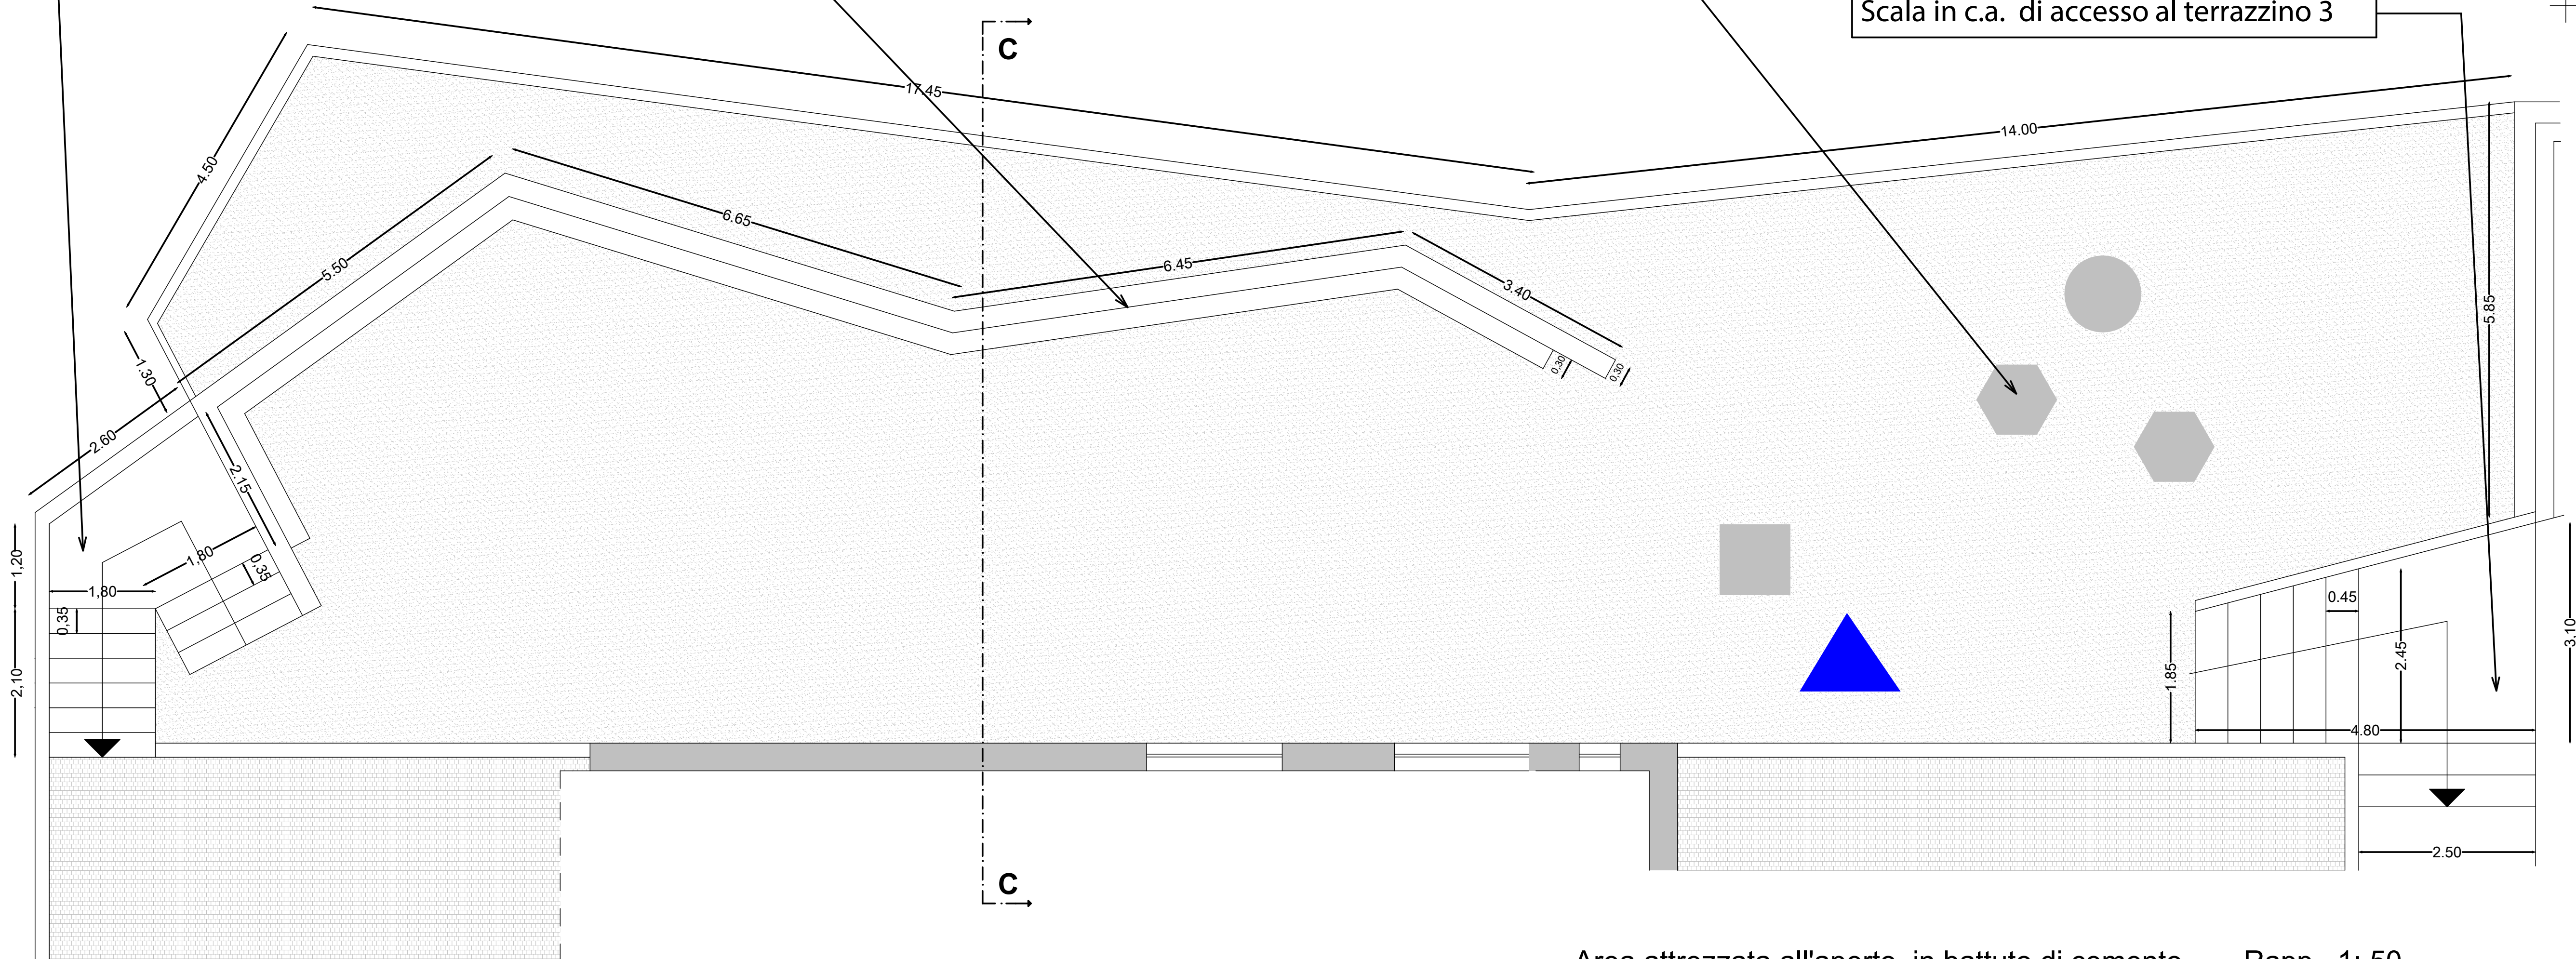


Area attrezzata all'aperto in battuto di cemento Rapp. 1: 50




Comune di Castellaneta

Provincia di Taranto

Progetto di manutenzione straordinaria e sistemazione finale della scuola dell'infanzia "C. COLLODI"

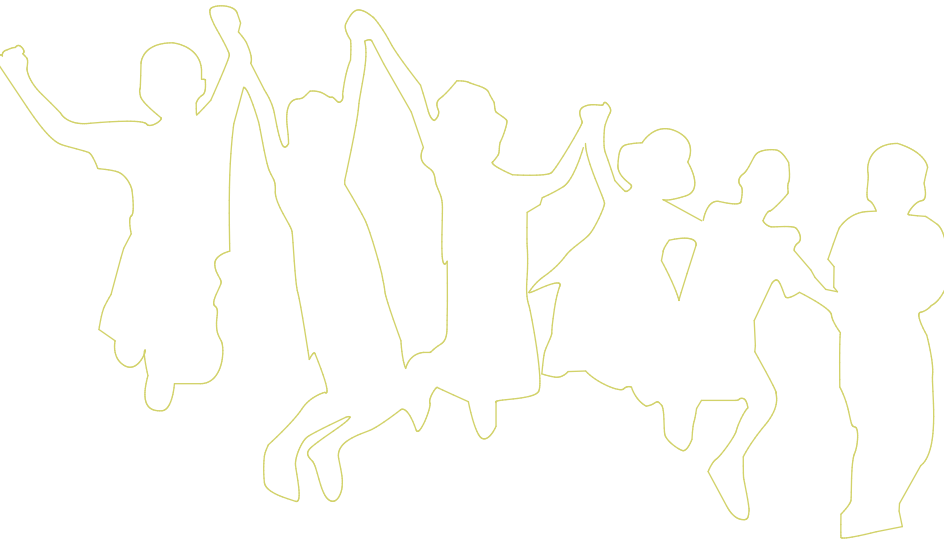

progetto esecutivo

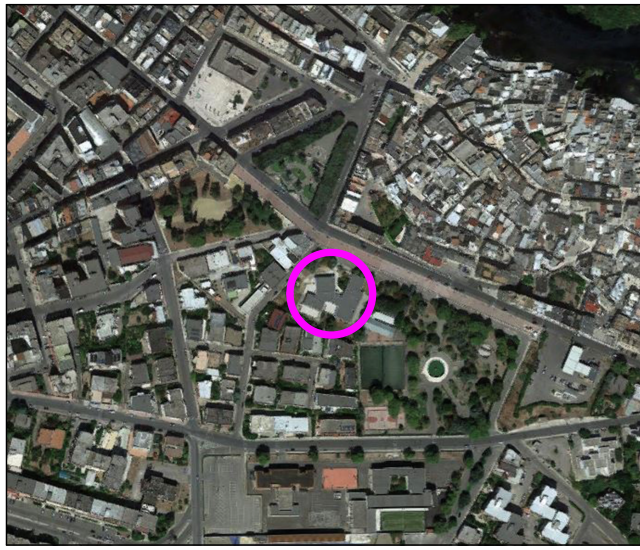

Particolare area esterna attrezzata

Tav 06

Riferimento	Aggiornamento	Capo progettista	Progetto arch. Pantaleo DE FINIS Responsabile del procedimento
Disegnatore	Render e modellazione	Collaboratore	Supporto al RUP arch. Vito M. BUFANO