


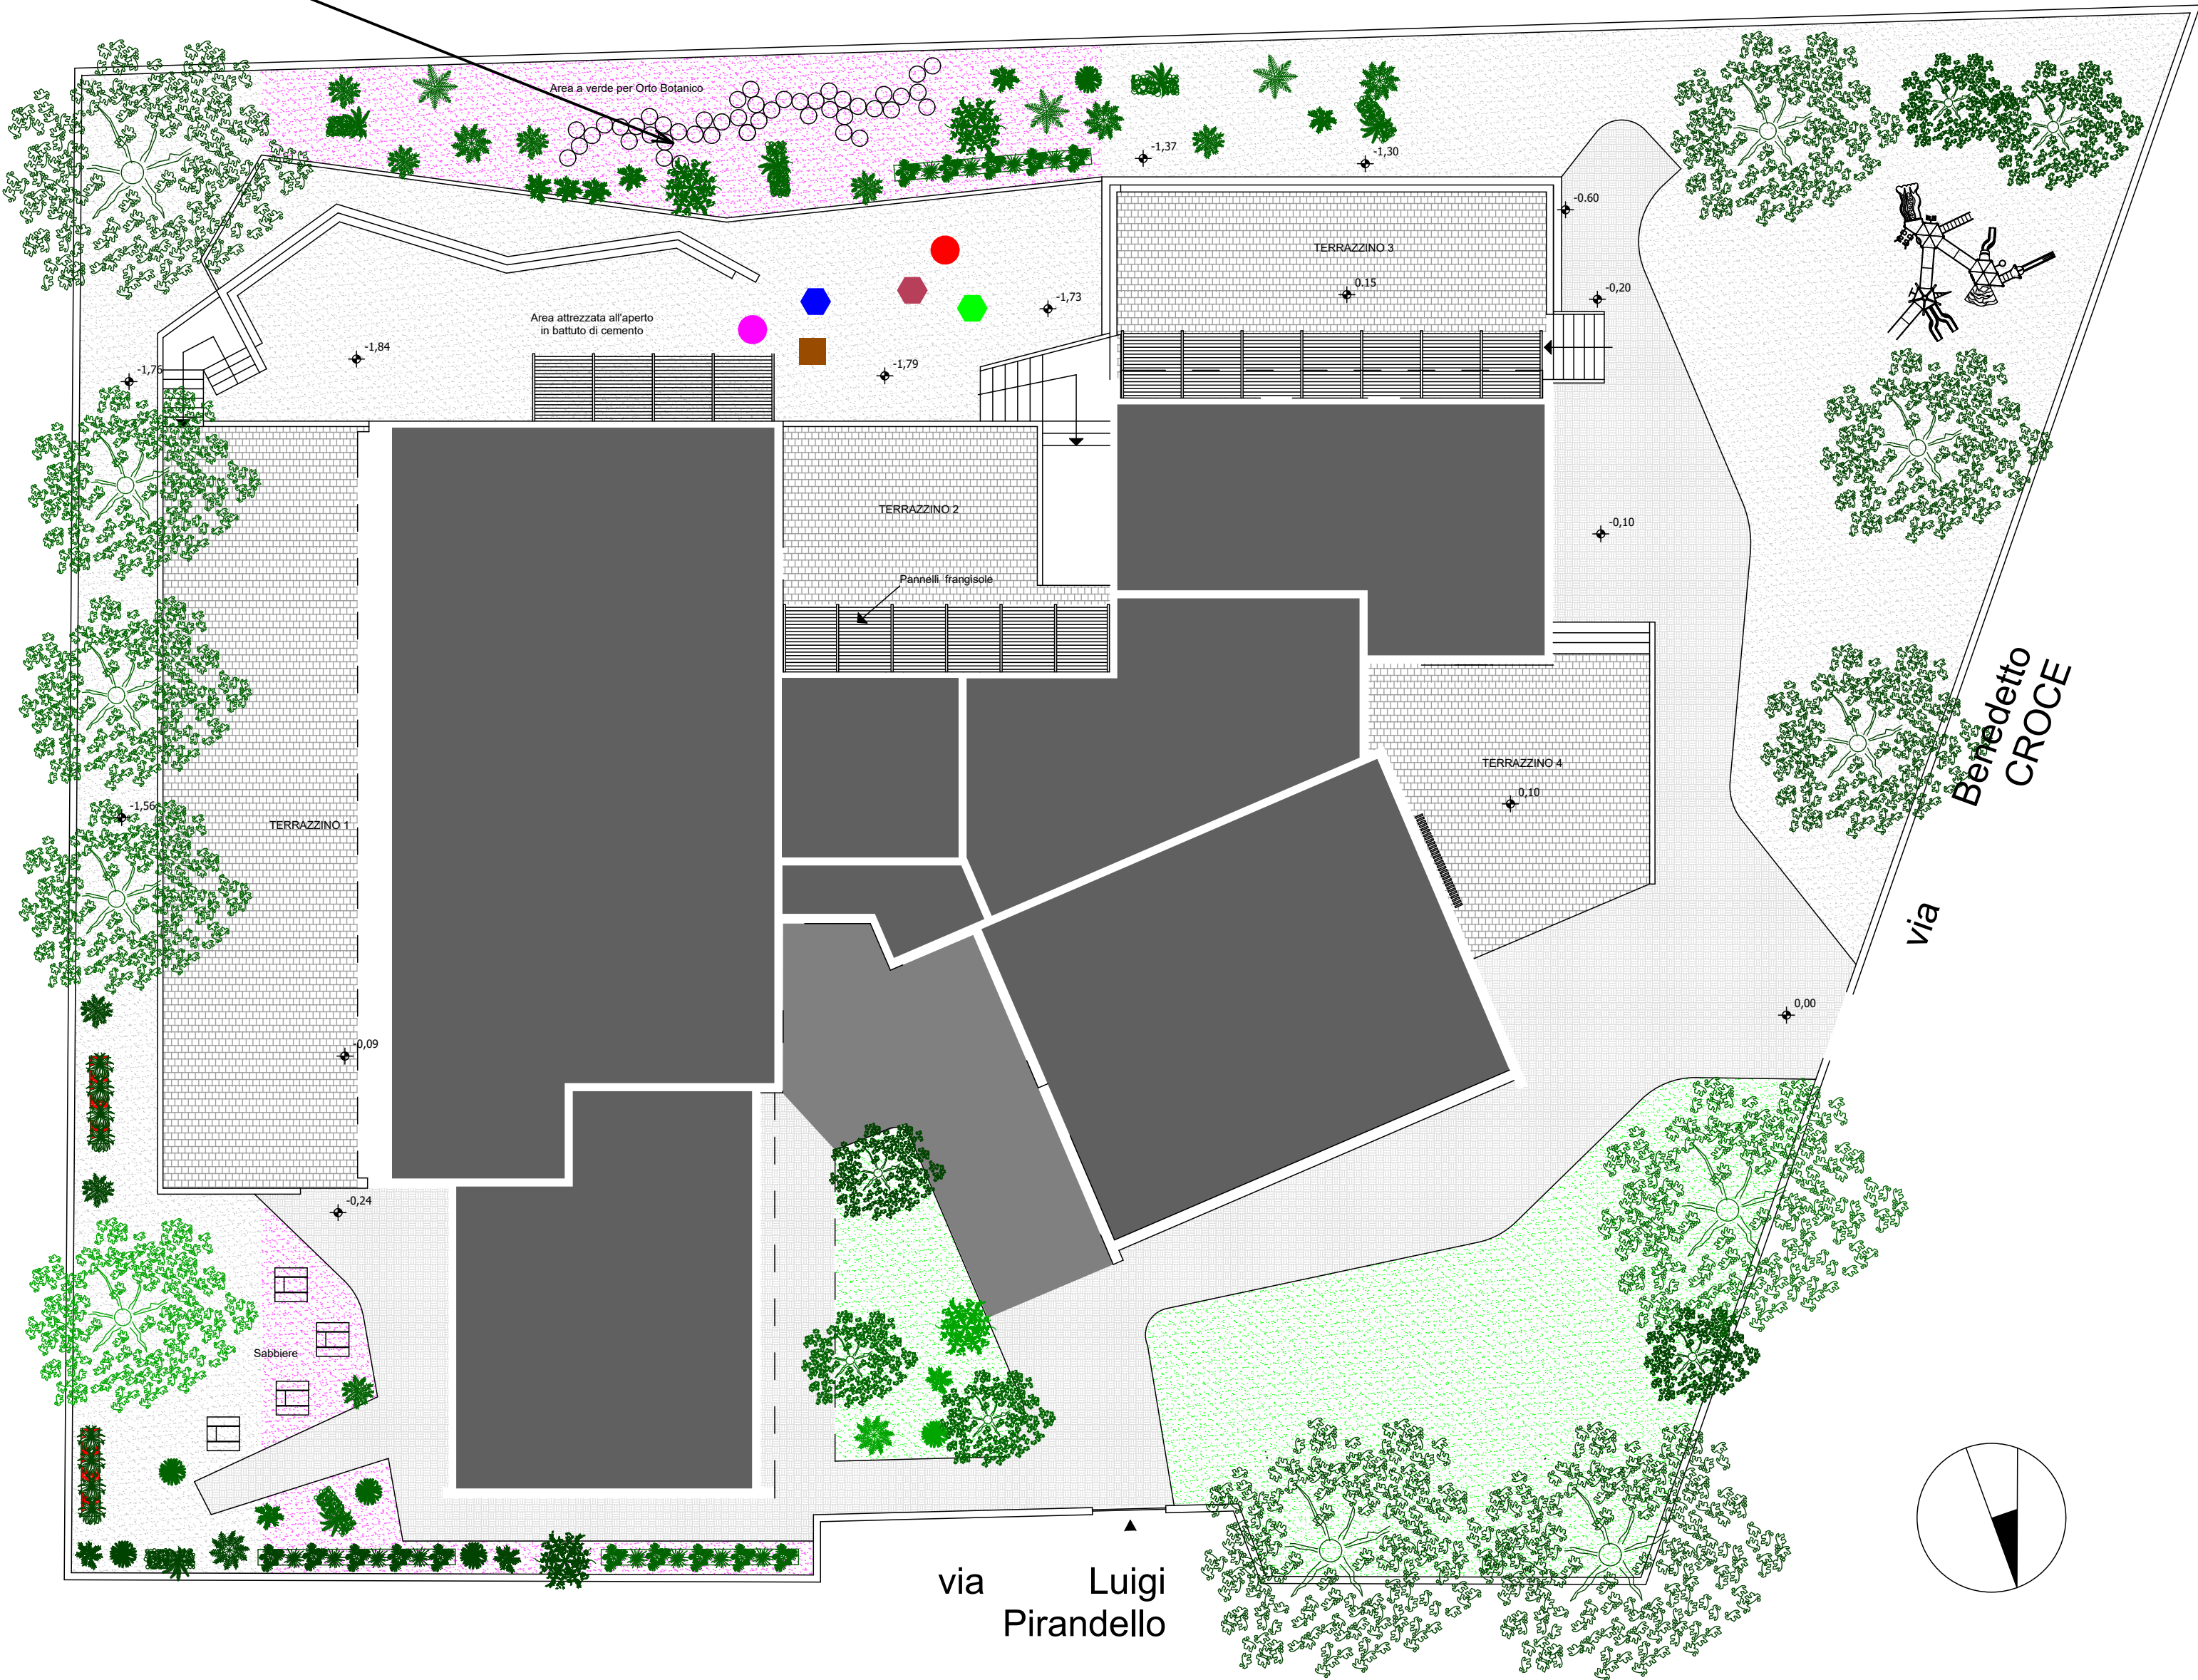

Essenze arbustive tipiche mediterranee per Orto botanico



Ginepro



Alloro



Salvia



Rosmarino



Mirto



Euphorbia



Origanum
vulgaris



Santolina
virens



Nerium
oleander



Ilex
aquifolium



Wrestringia
fruticosa



Prugnolo
prunus



Asparago



Arbutus
unedo



Cappero



Bigonia
capensis



Abelia
gradiflora



Callistemo
n



Buxus
sempervirens



Pistacia
lentiscus



Timo
arbustivo




Atriplex
halimus



Comune di Castellaneta

Provincia di Taranto

Progetto di manutenzione straordinaria e sistemazione finale della scuola dell'infanzia "C. COLLODI"

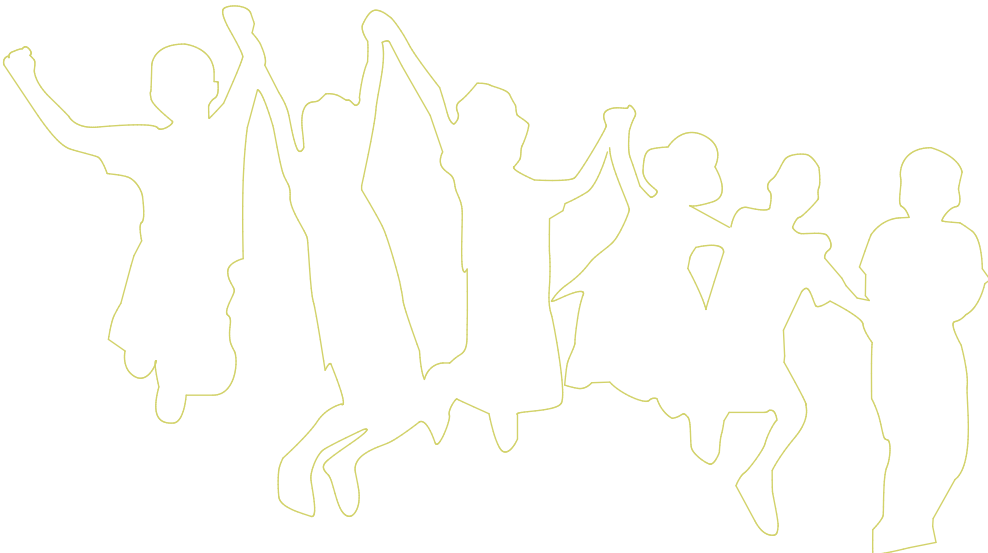

progetto esecutivo



Particolare area attrezzata a orto botanico

Data	2016
Tavola di situazione esistente	
Tavola di progetto	
Rapp.	1: 50 - 1:200

Tav
06

Riferimento	Aggiornamento	Coprogettista	Progetto arch. Pantaleo DE FINIS Responsabile del procedimento
Disegnatore	Render e modellazione	Collaboratore	Supporto al RUP arch. Vito M. BUFANO