


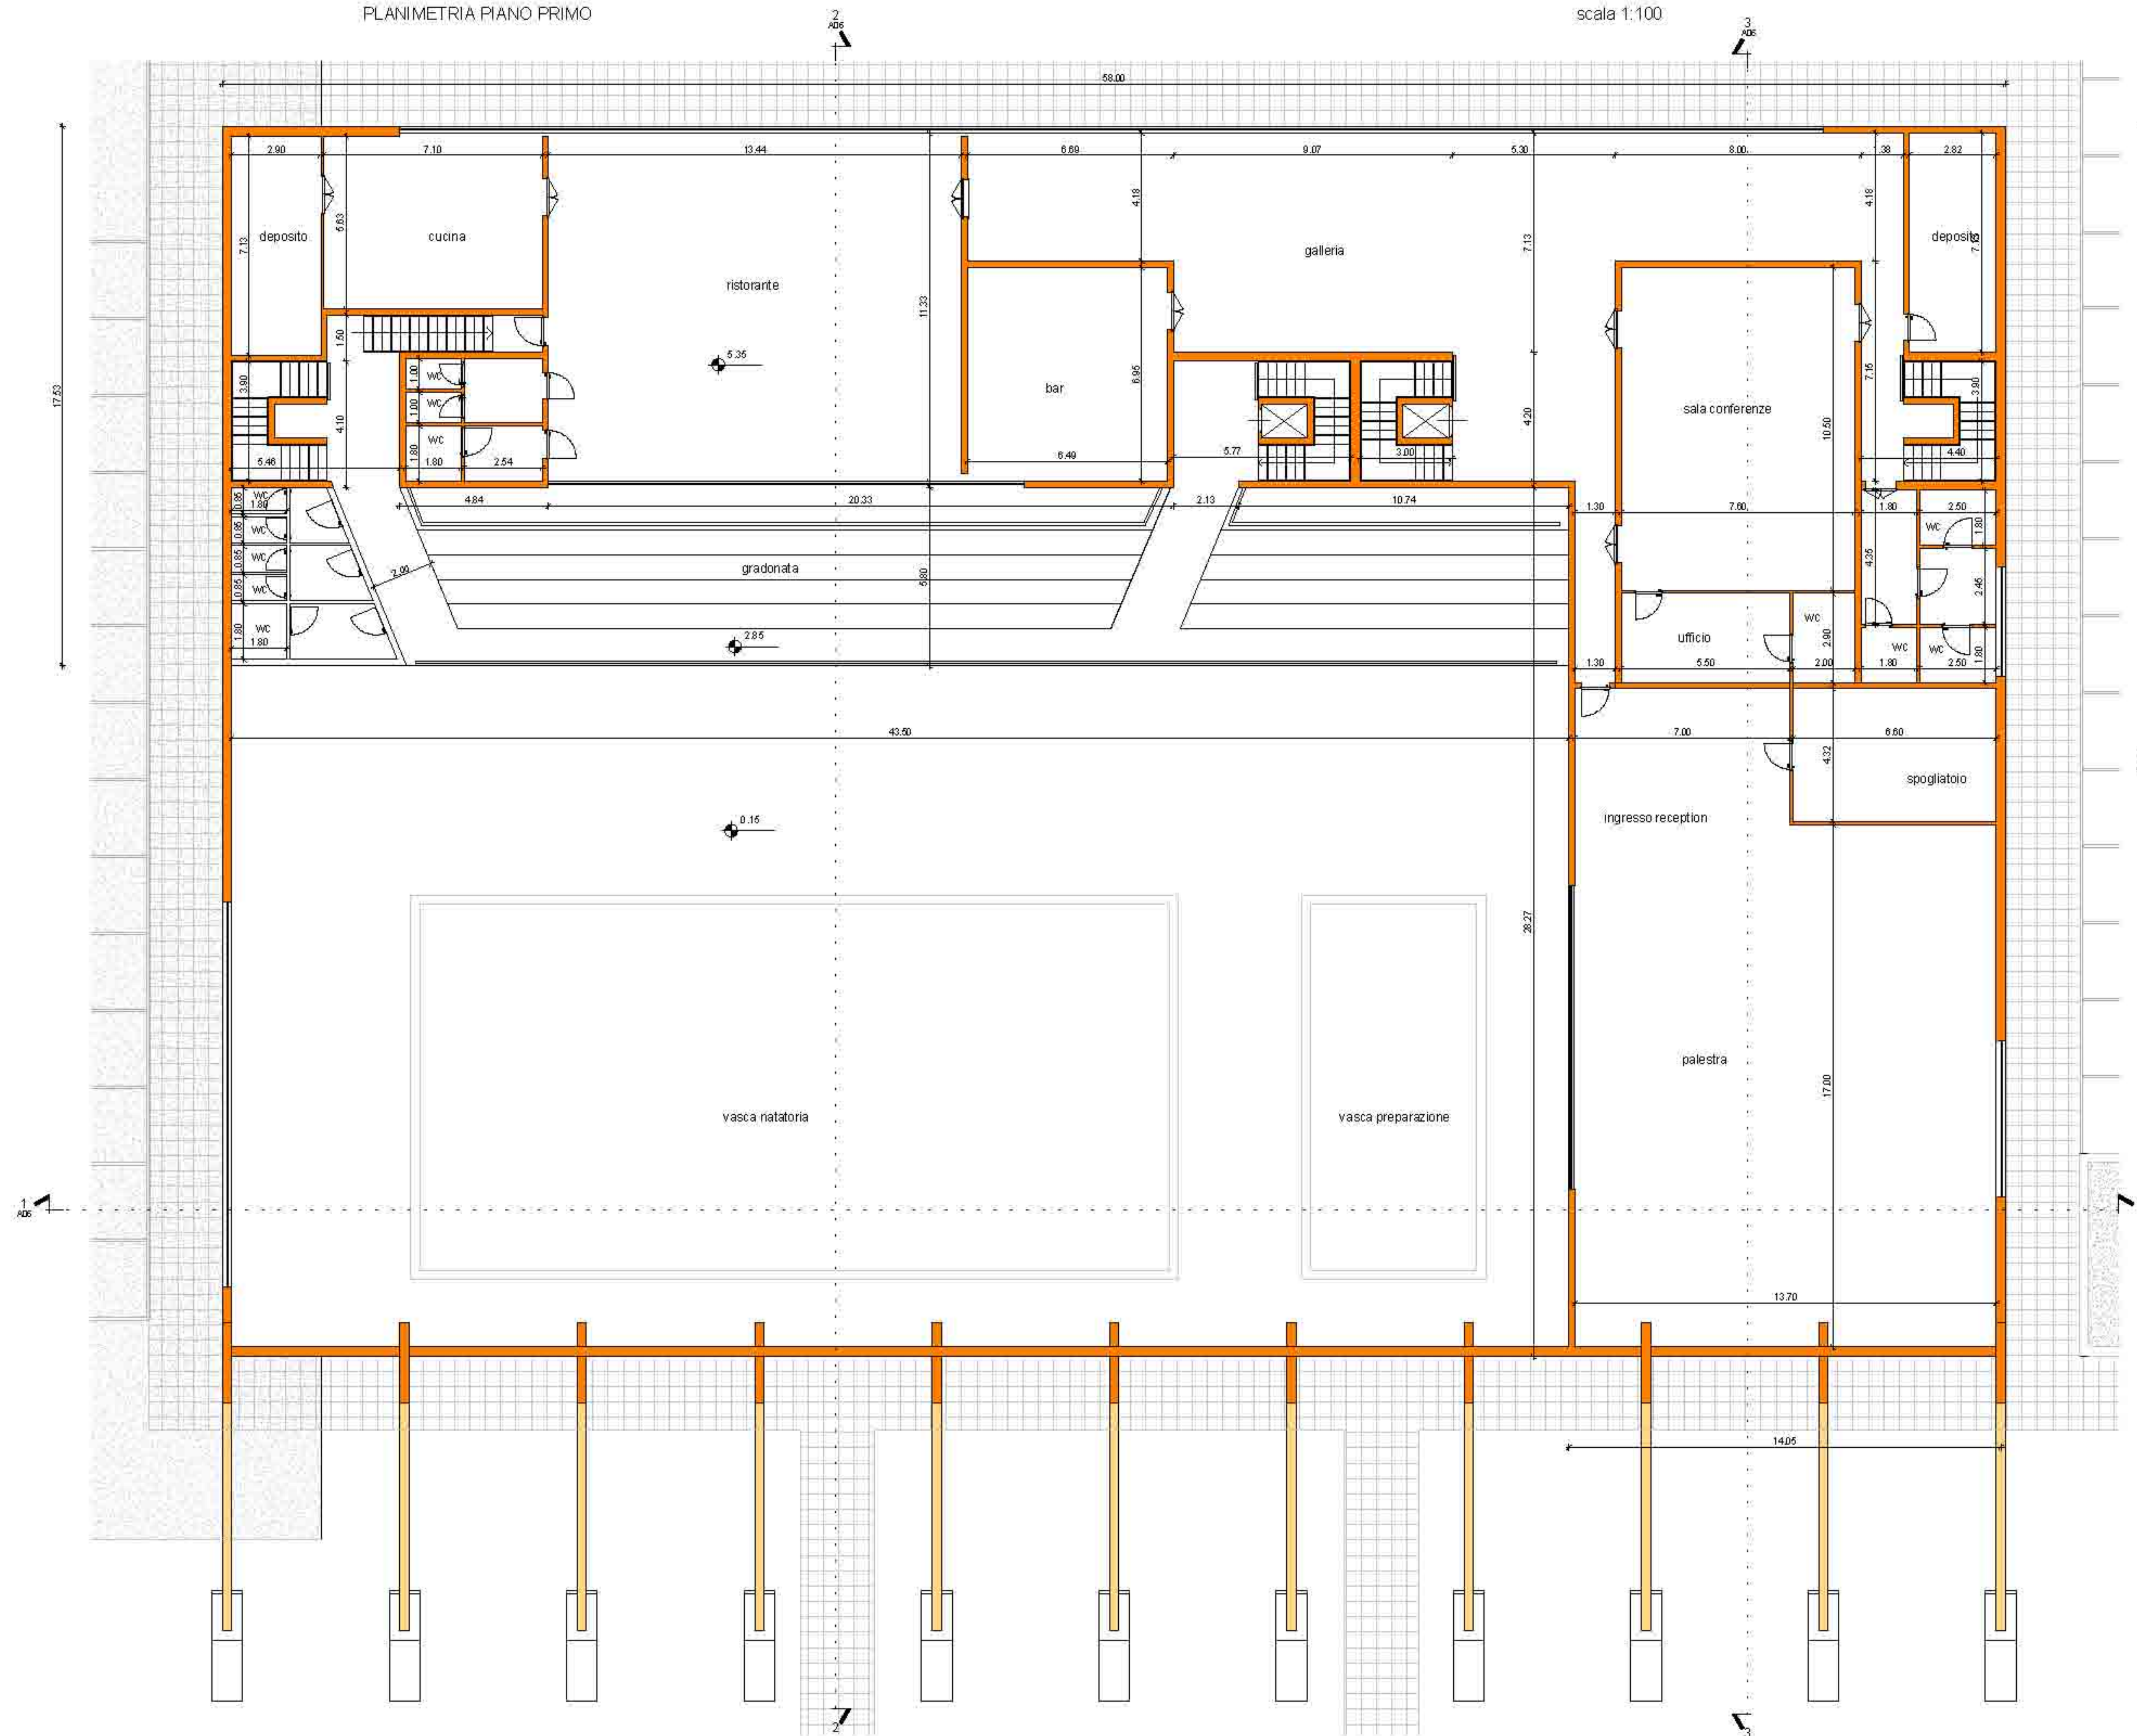

COMUNE DI CASTELLANETA
PROVINCIA DI TARANTO

PROGETTO di:

CENTRO POLIVALENTE PER ATTIVITA' SOCIO-SANITARIE
ED ASSISTENZIALI

PROGETTO DEFINITIVO

COMMITTENTE: AMMINISTRAZIONE COMUNALE CASTELLANETA (TA)

PROGETTISTA: Arch. CAFORIO ALDO
UFFICIO TECNICO COMUNALE-SERVIZIO LL.PP.

ELABORATO:

Planimetria piano primo

Scala	Data	TAVOLA	
1: 100	2015		A03
REV.	AGG.		