


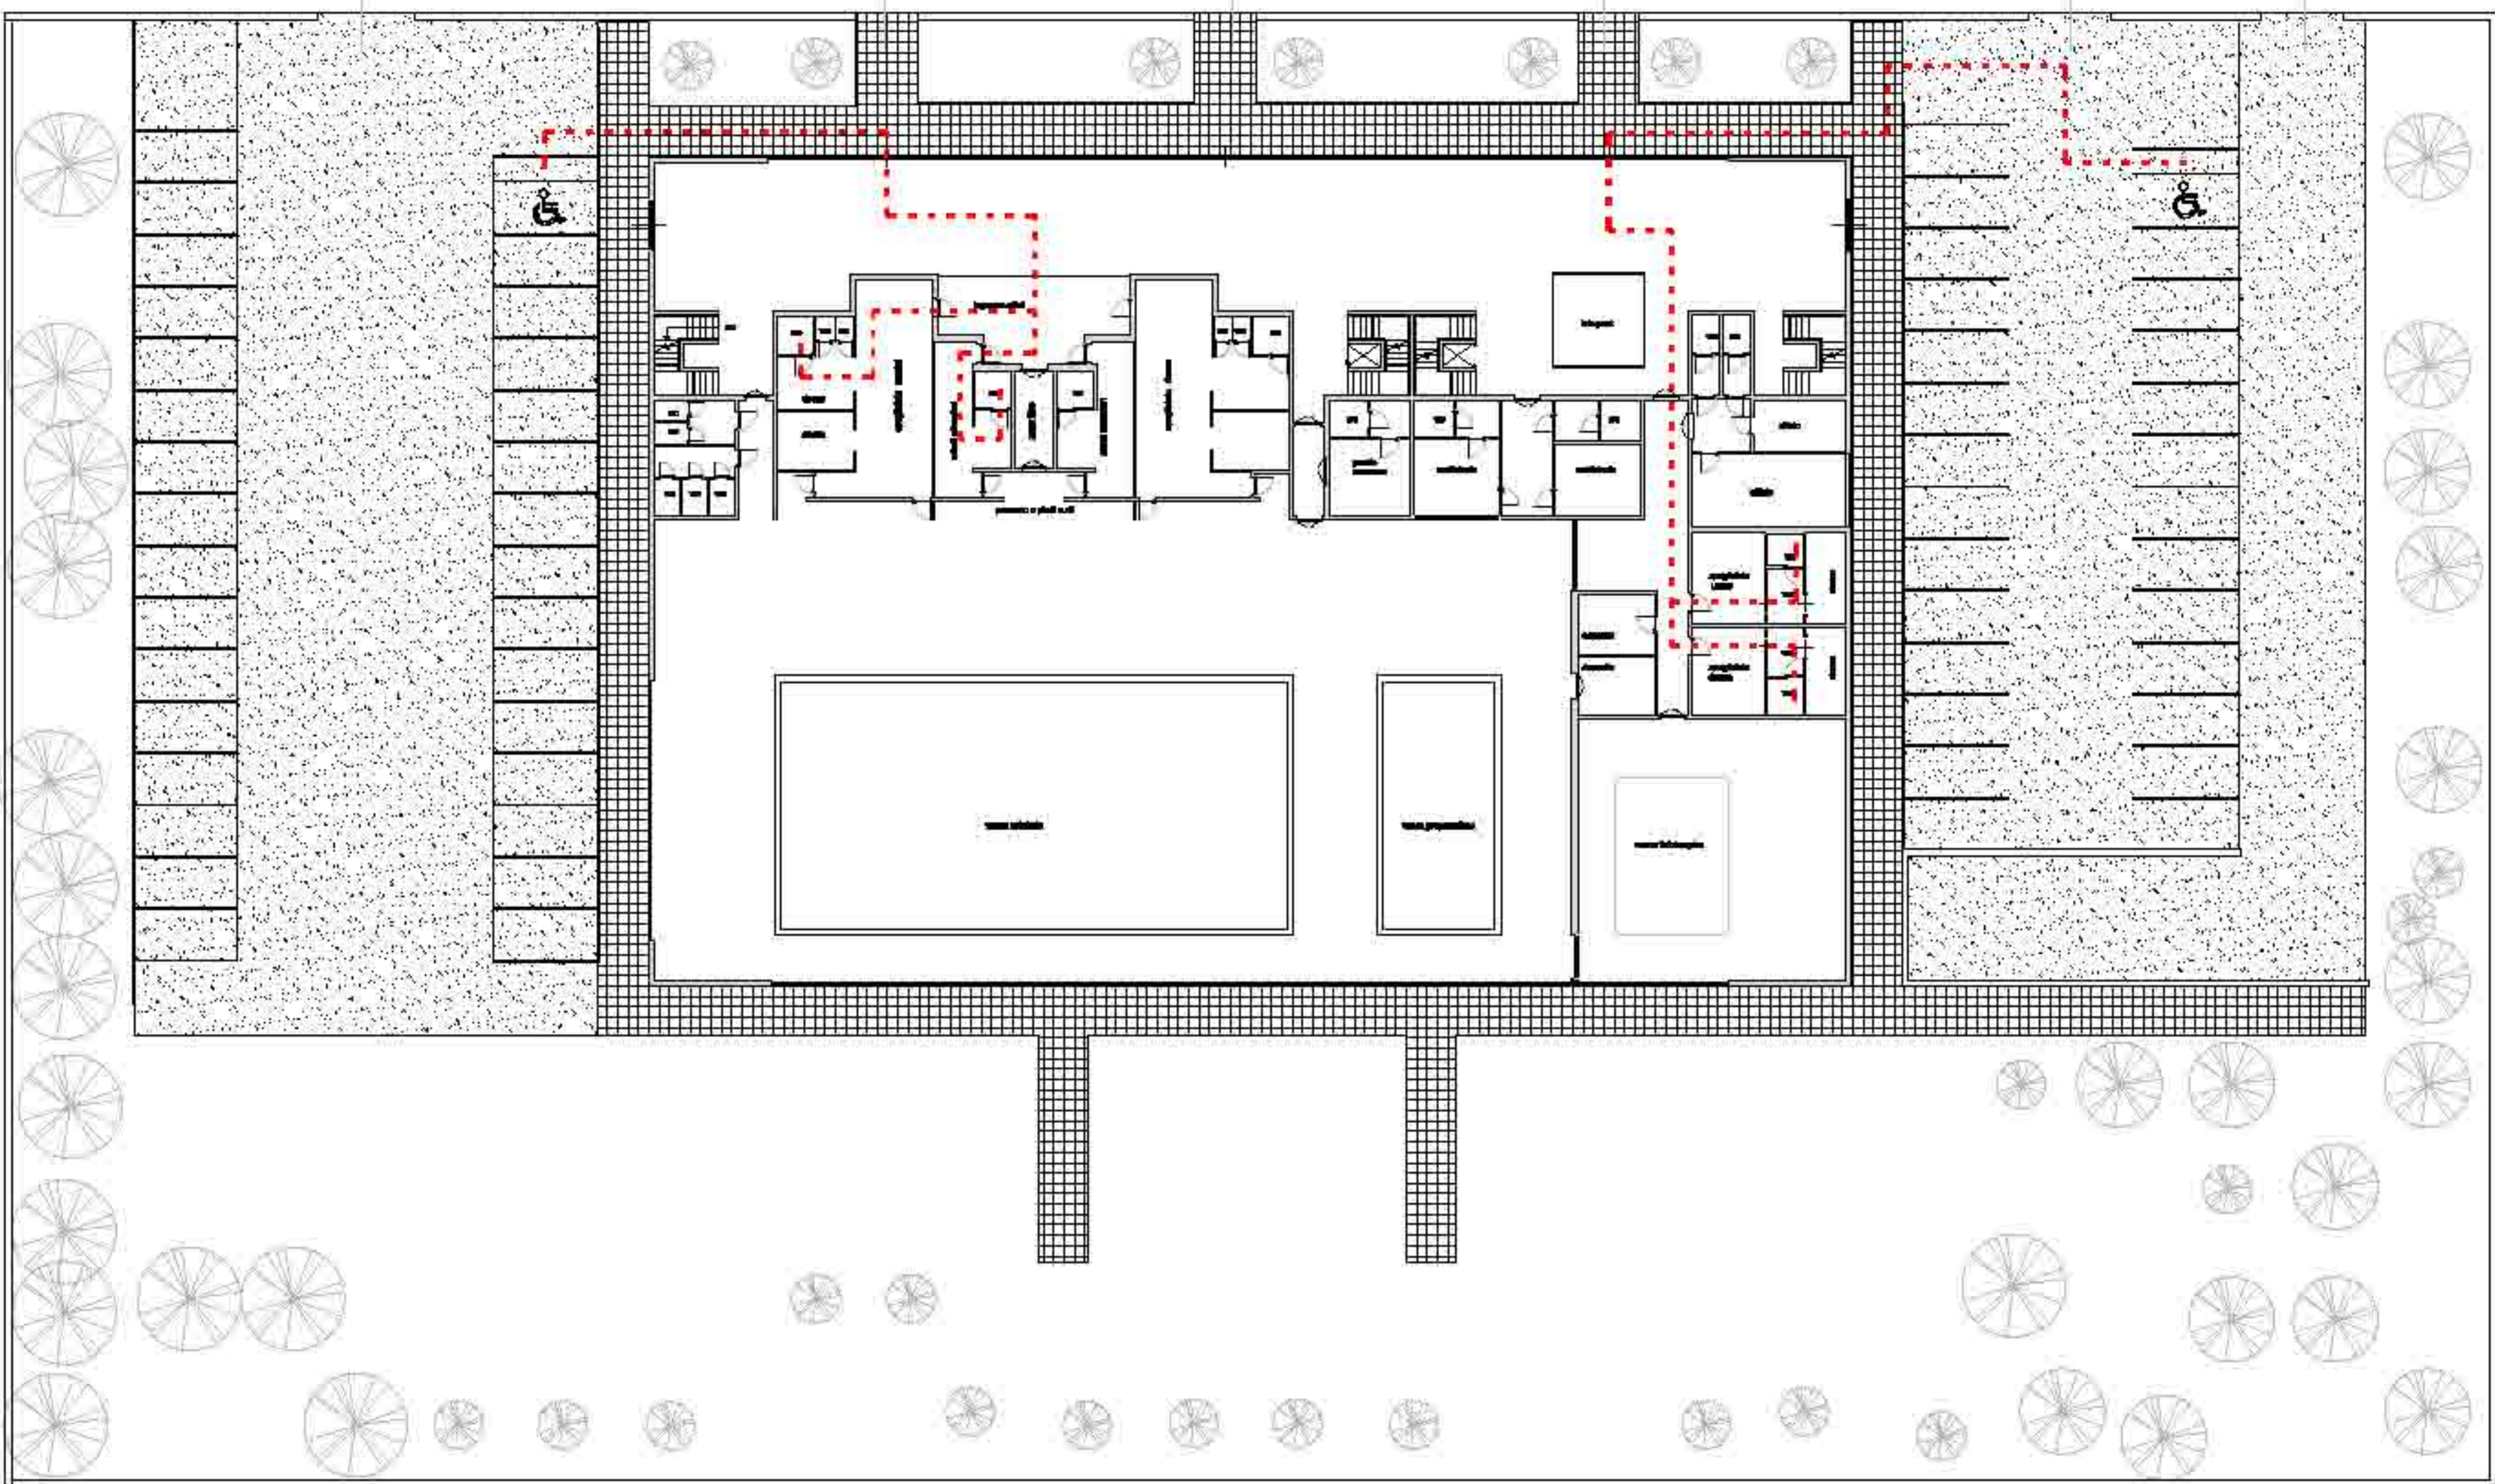

PERCORSO DISABILI



COMUNE DI CASTELLANETA
PROVINCIA DI TARANTO

PROGETTO di:

**CENTRO POLIVALENTE PER ATTIVITA' SOCIO-SANITARIE
ED ASSISTENZIALI**

PROGETTO DEFINITIVO

COMMITTENTE : AMMINISTRAZIONE COMUNALE CASTELLANETA (TA)

PROGETTISTA: Arch. CAFORIO ALDO
UFFICIO TECNICO COMUNALE-SERVIZIO LL.PP.

ELABORATO:
Planimetria generale delle percorrenze e soste dei disabili

SCALA	DATA	TAVOLA	
		H	01
1:250	2015		
REV.	AGG.		