


| LEGENDA |                                        |
|---------|----------------------------------------|
|         | CANALE DI MANDATA                      |
|         | CANALE DI RIPRESA                      |
|         | BUCCHETTA DI MANDATA DA CANALE         |
|         | BUCCHETTA DI RIPRESA DA CANALE         |
|         | BUCCHETTA DI MANDATA DA CONTROSOFFITTO |

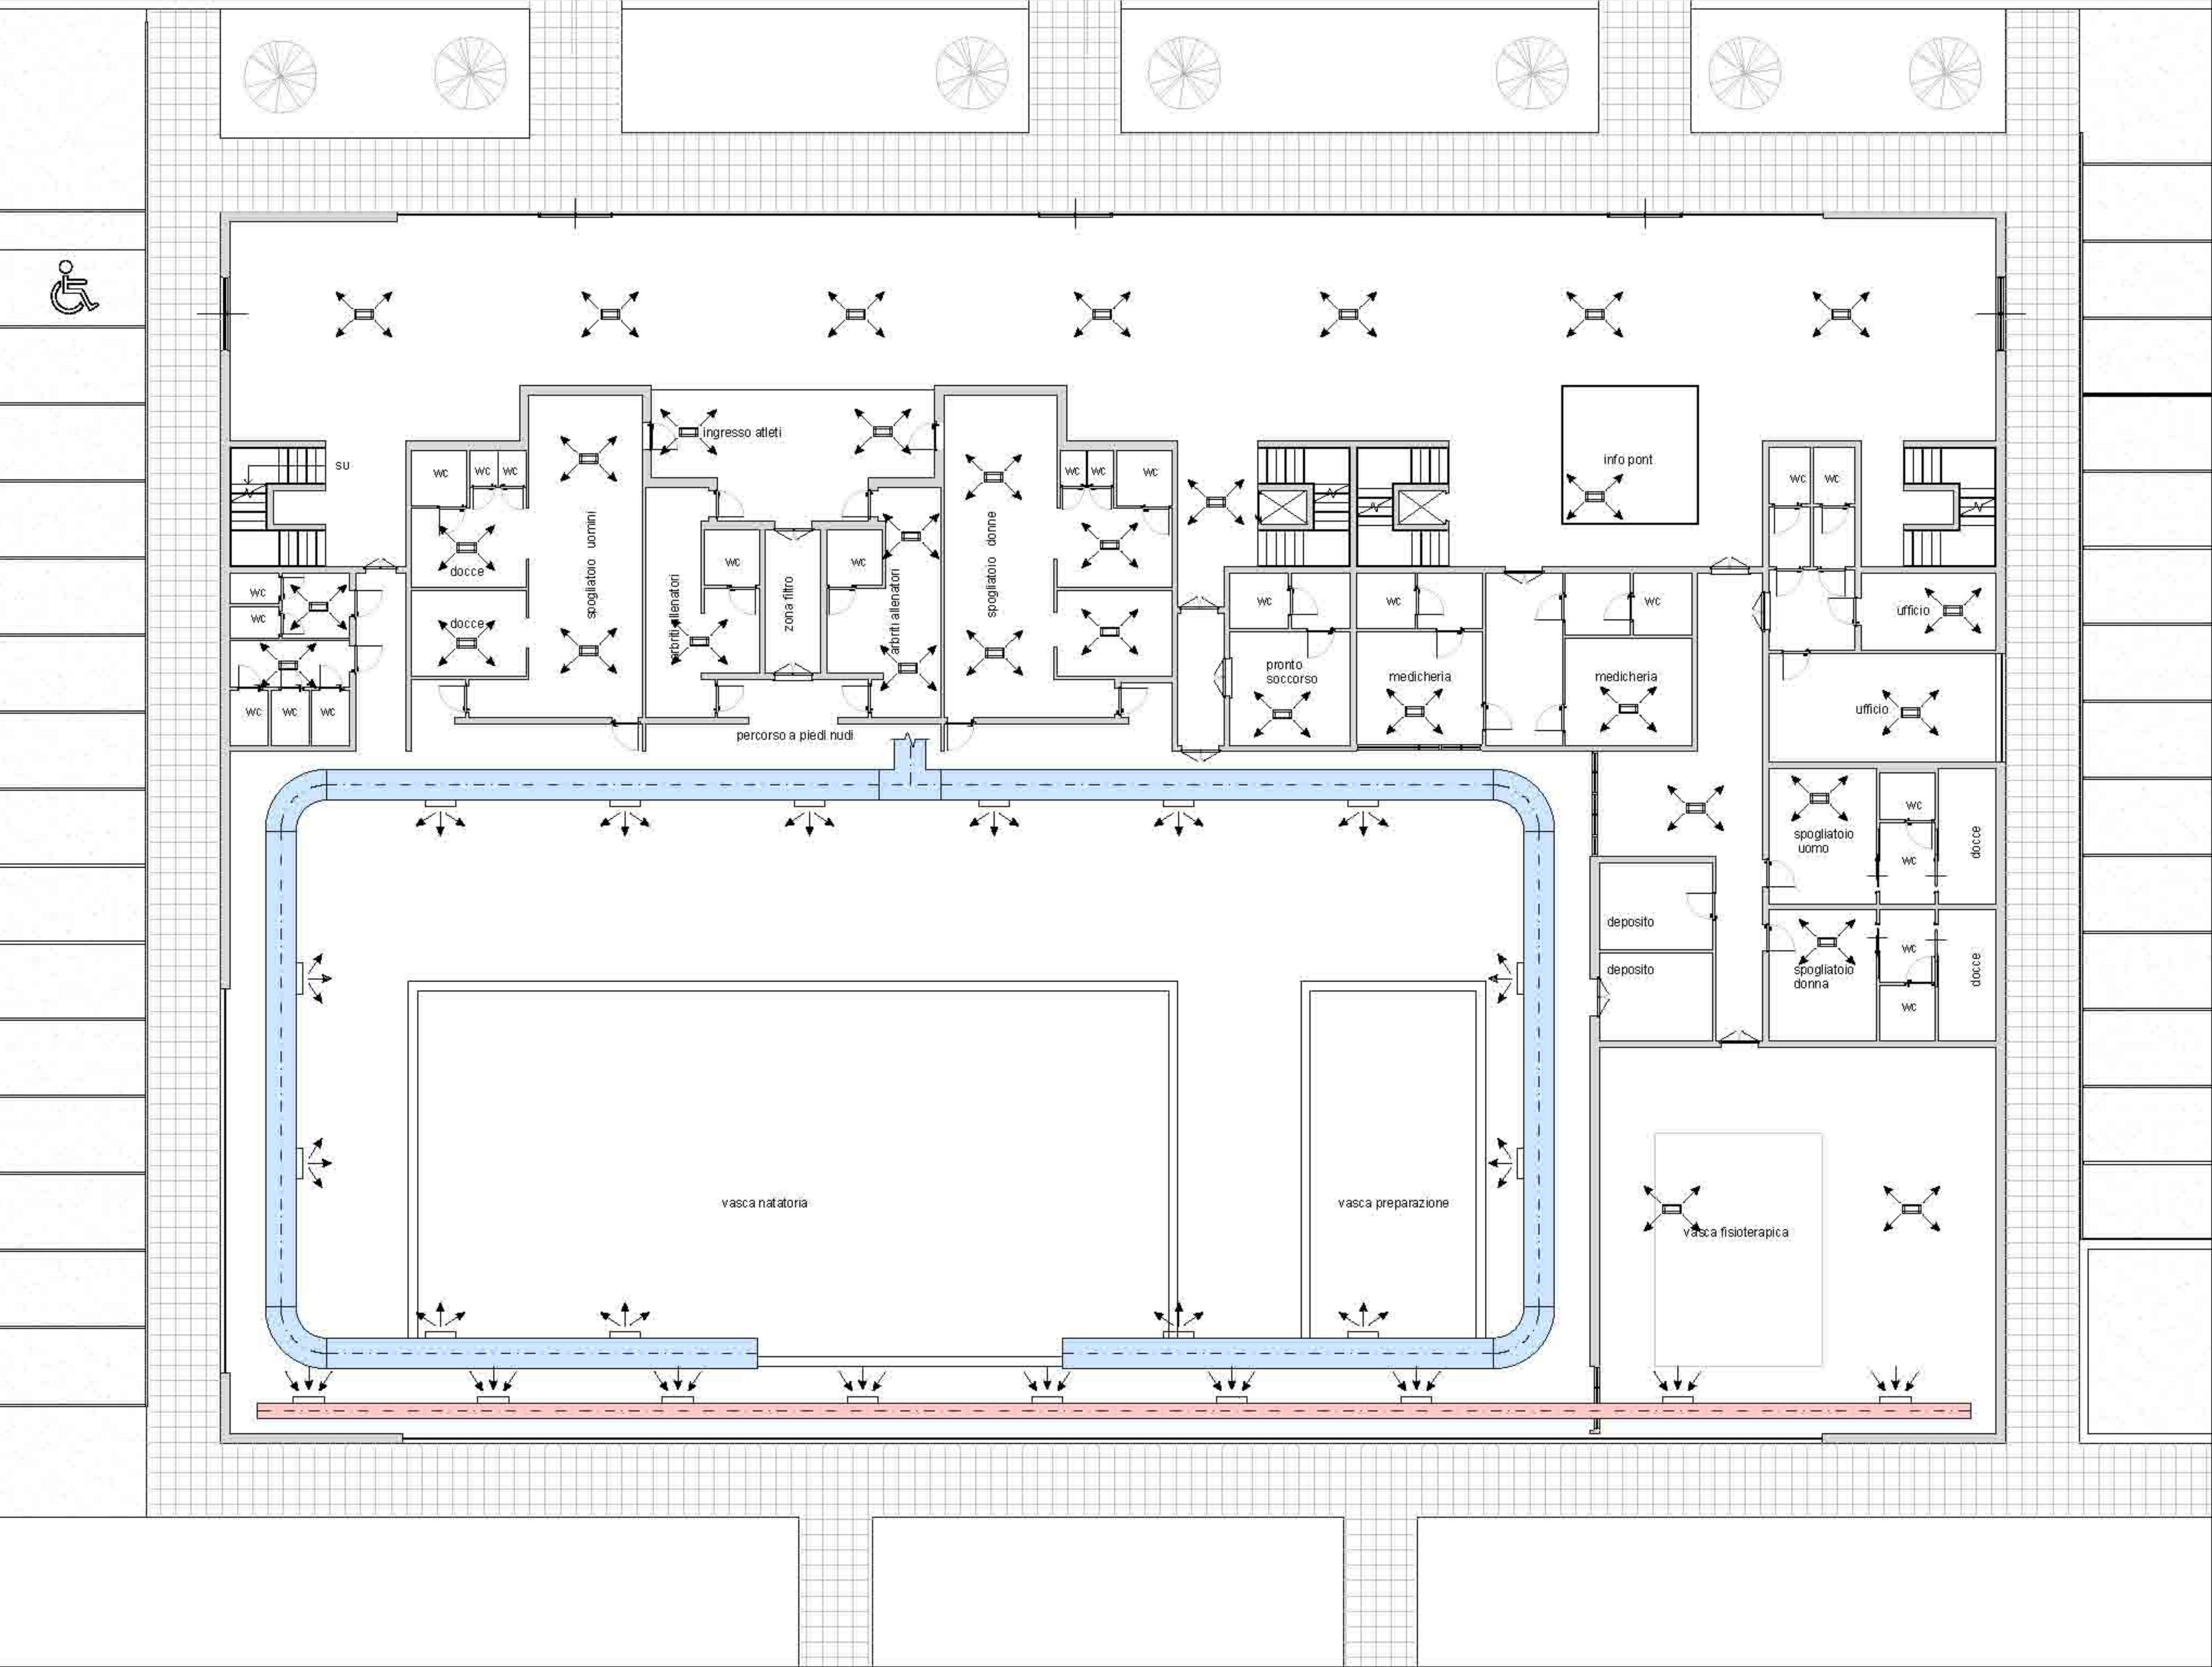

COMUNE DI CASTELLANETA  
PROVINCIA DI TARANTO

PROGETTO DI:  
CENTRO POLIVALENTE PER ATTIVITA' SOCIO-SANITARIE  
ED ASSISTENZIALI

PROGETTO DEFINITIVO

COMMITTENTE: AMMINISTRAZIONE COMUNALE CASTELLANETA (TA)

PROGETTISTA: Arch. CAFORIO ALDO  
UFFICIO TECNICO COMUNALE-SERVIZIO LL.PP.

ELABORATO:  
IMPIANTO CLIMATIZZAZIONE

| SCALA | DATA | TAVOLA |    |
|-------|------|--------|----|
| 1:100 | 2015 | I      | 06 |
| REV.  | AGG. |        |    |