


CARPENTERIA IMPALCATO A QUOTA + 5.35

scala 1:100

CARPENTERIA IMPALCATO A QUOTA + 0.15 scala 1:100

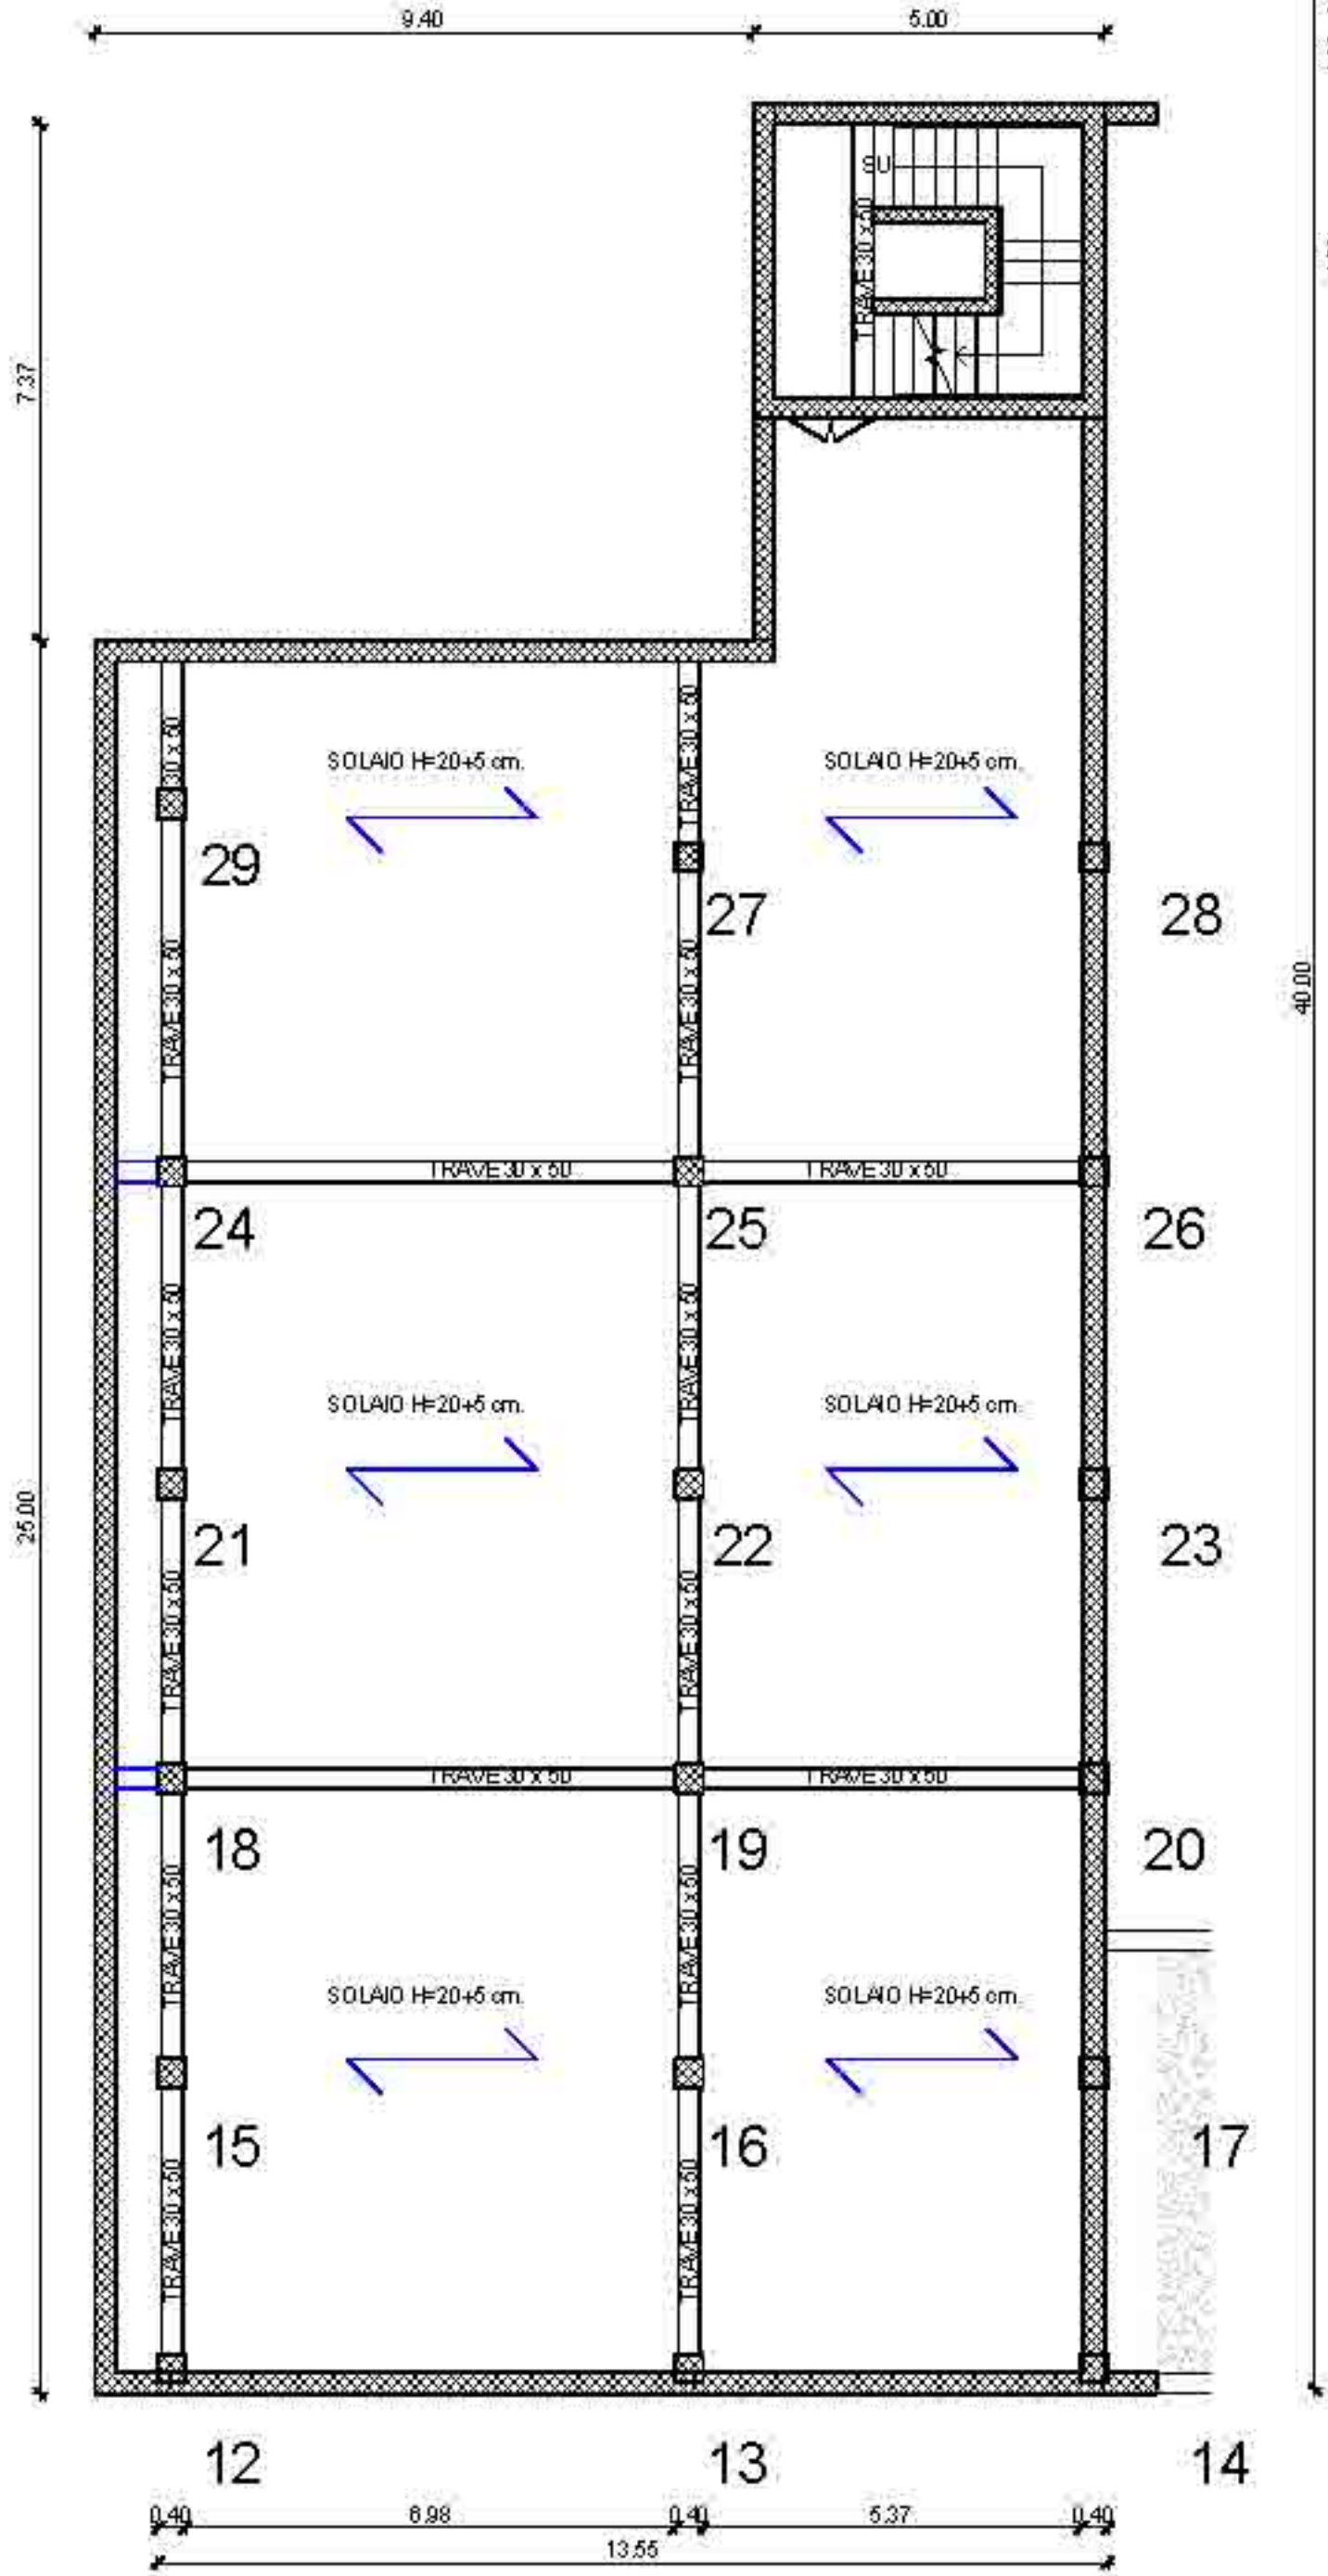

CARATTERISTICHE E QUALITA' DEI MATERIALI											
CALCESTRUZZO											
CARATTERISTICHE SOLAIO:
- SOLAIO IN LATERO CEMENTO 20+5 cm.
- TRAVETTO PRECOMPRESSO 9x12 cm.
- PIGNATTA H= 20cm, L=38 cm.
- INTERASSE = 50 cm



PROGETTO DI:

CENTRO POLIVALENTE PER ATTIVITA' SOCIO-SANITARIE
ED ASSISTENZIALI

PROGETTO DEFINITIVO

COMMITTENTE: AMMINISTRAZIONE COMUNALE CASTELLANETA (TA)

PROGETTISTA: Arch. CAFORIO ALDO
UFFICIO TECNICO COMUNALE-SERVIZIO LL.PP.

ELABORATO:
Carpenteria e orditura solaio

Scala	Data	TAVOLA	
1:100	2015		
REV.	AGG.		S03