


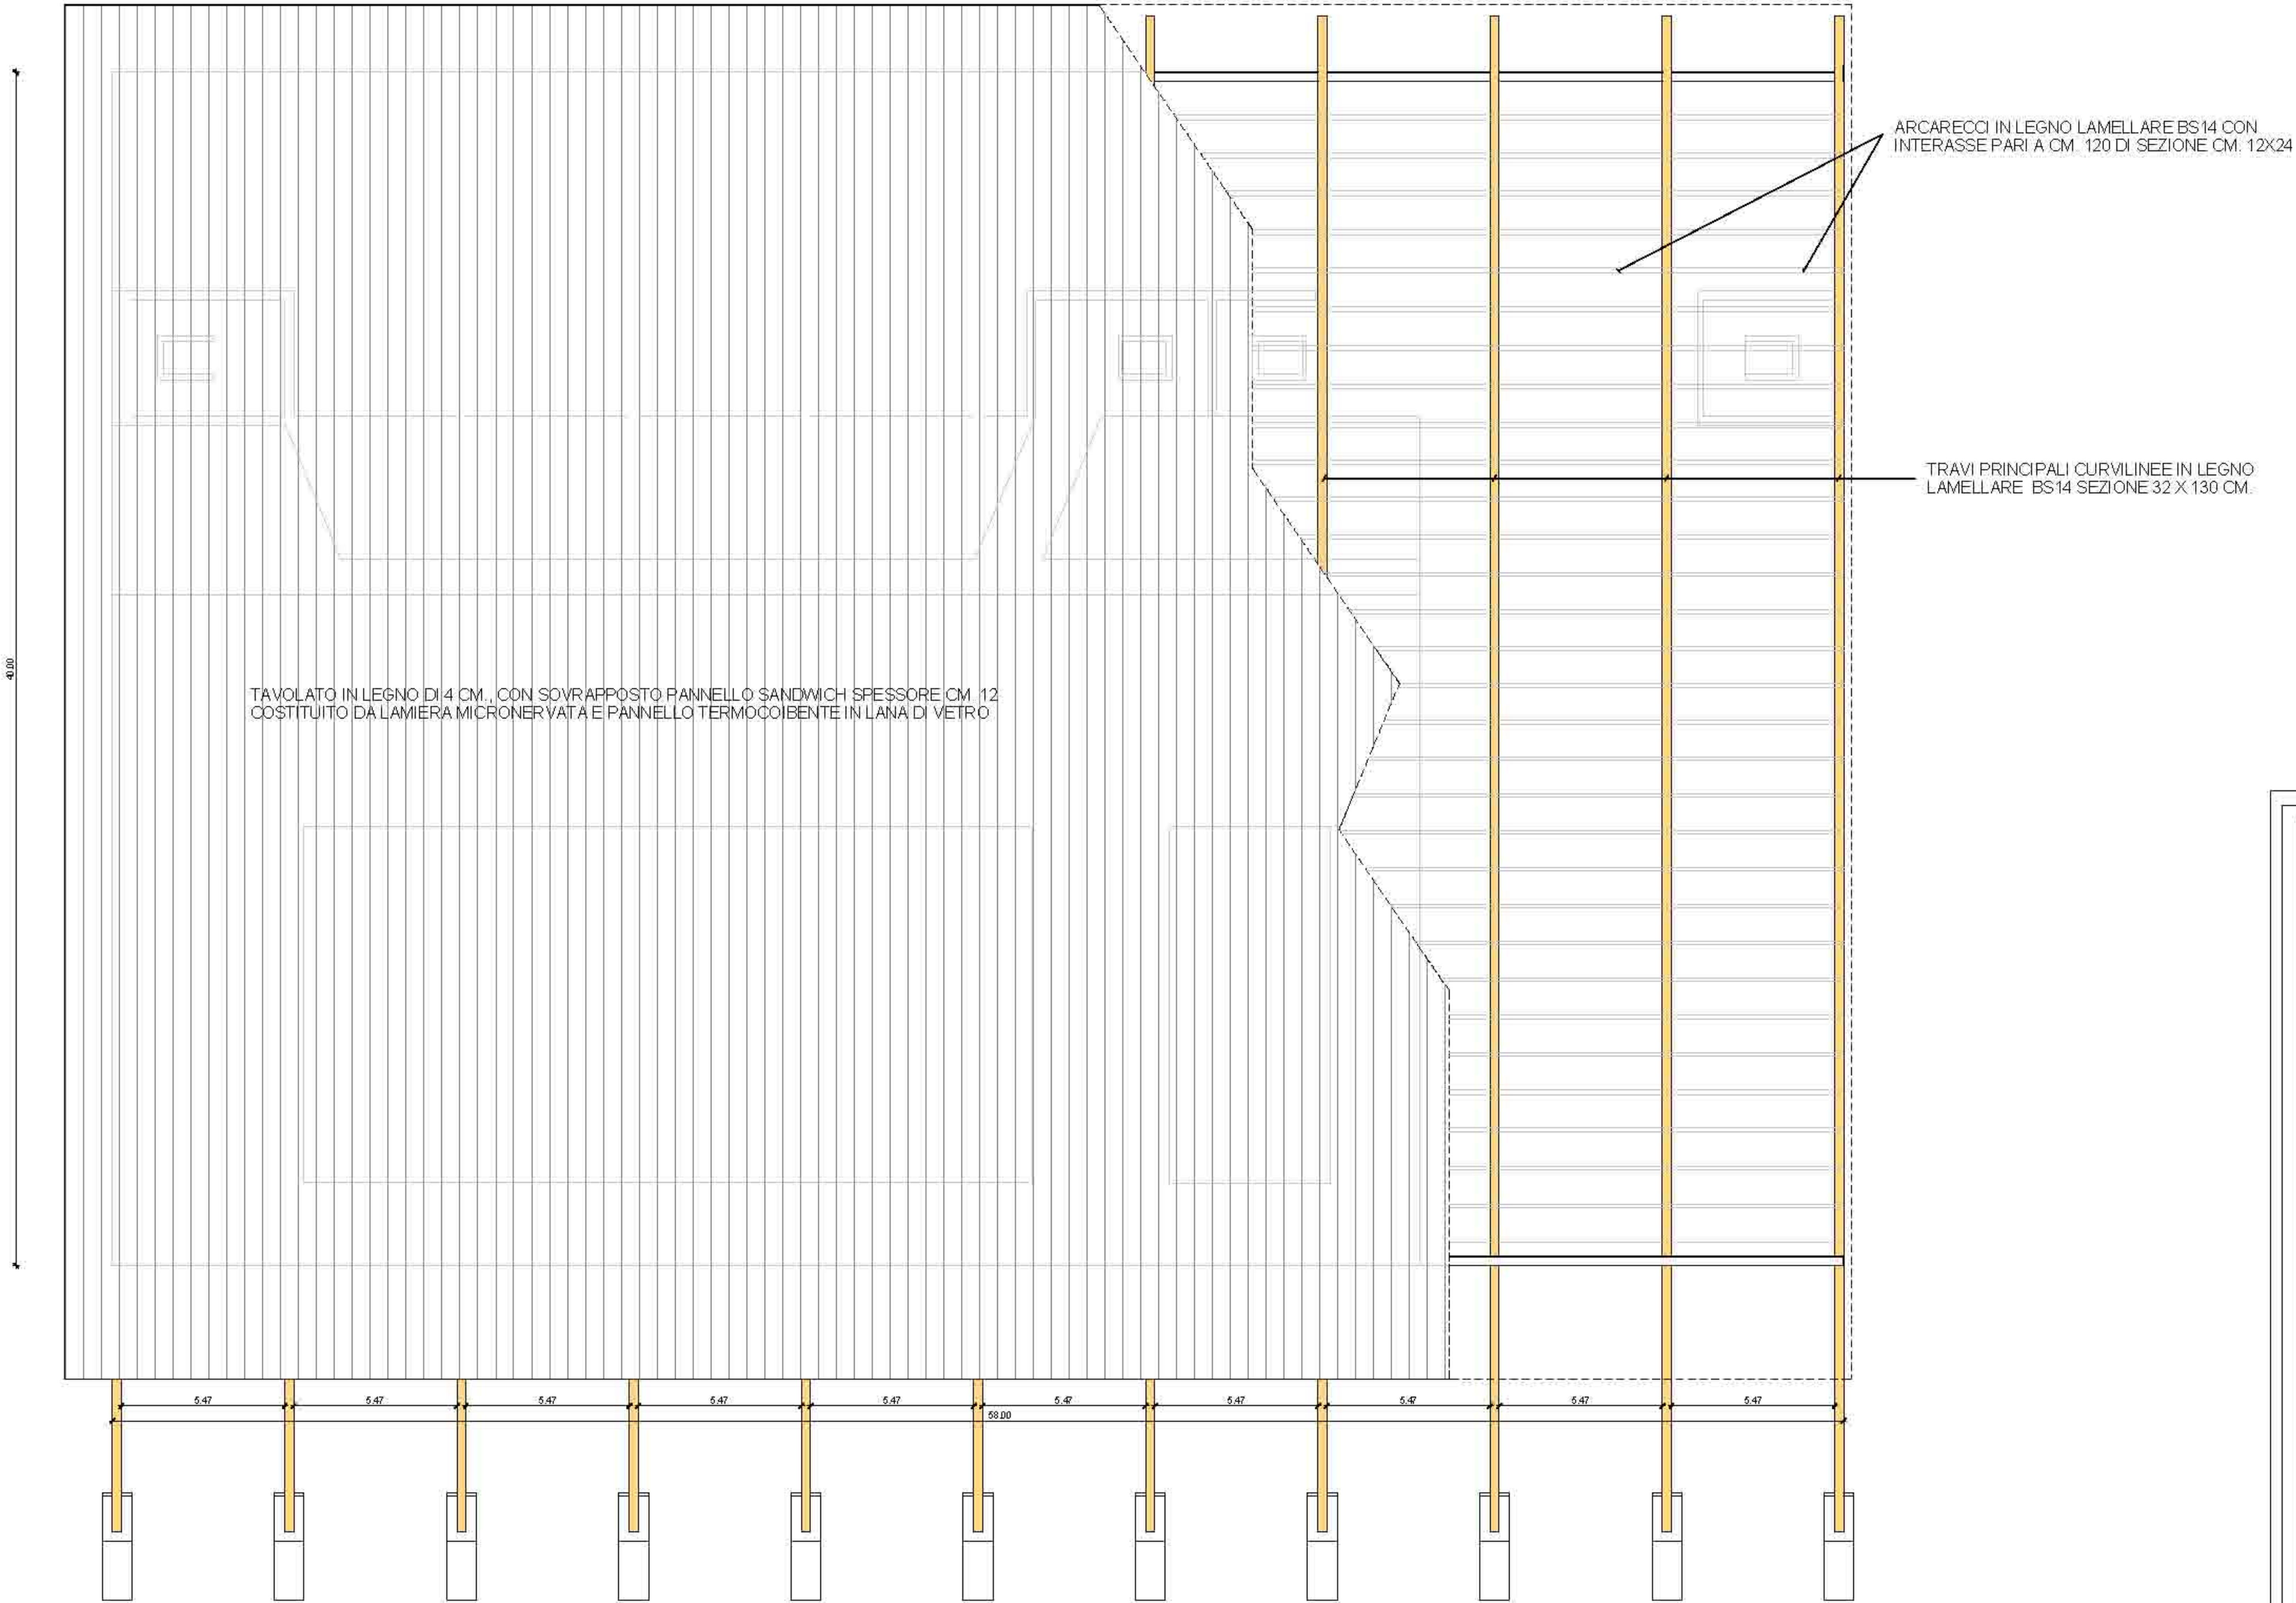

COMUNE DI CASTELLANETA
PROVINCIA DI TARANTO

PROGETTO di:

CENTRO POLIVALENTE PER ATTIVITA' SOCIO-SANITARIE
ED ASSISTENZIALI

PROGETTO DEFINITIVO

COMMITTENTE : AMMINISTRAZIONE COMUNALE CASTELLANETA (TA)

PROGETTISTA : Arch. CAFORIO ALDO
UFFICIO TECNICO COMUNALE-SERVIZIO LL.PP.

ELABORATO:
Carpenteria copertura

Scala 1 : 100	Data 2015	TAVOLA
REV.	AGG.	S07