


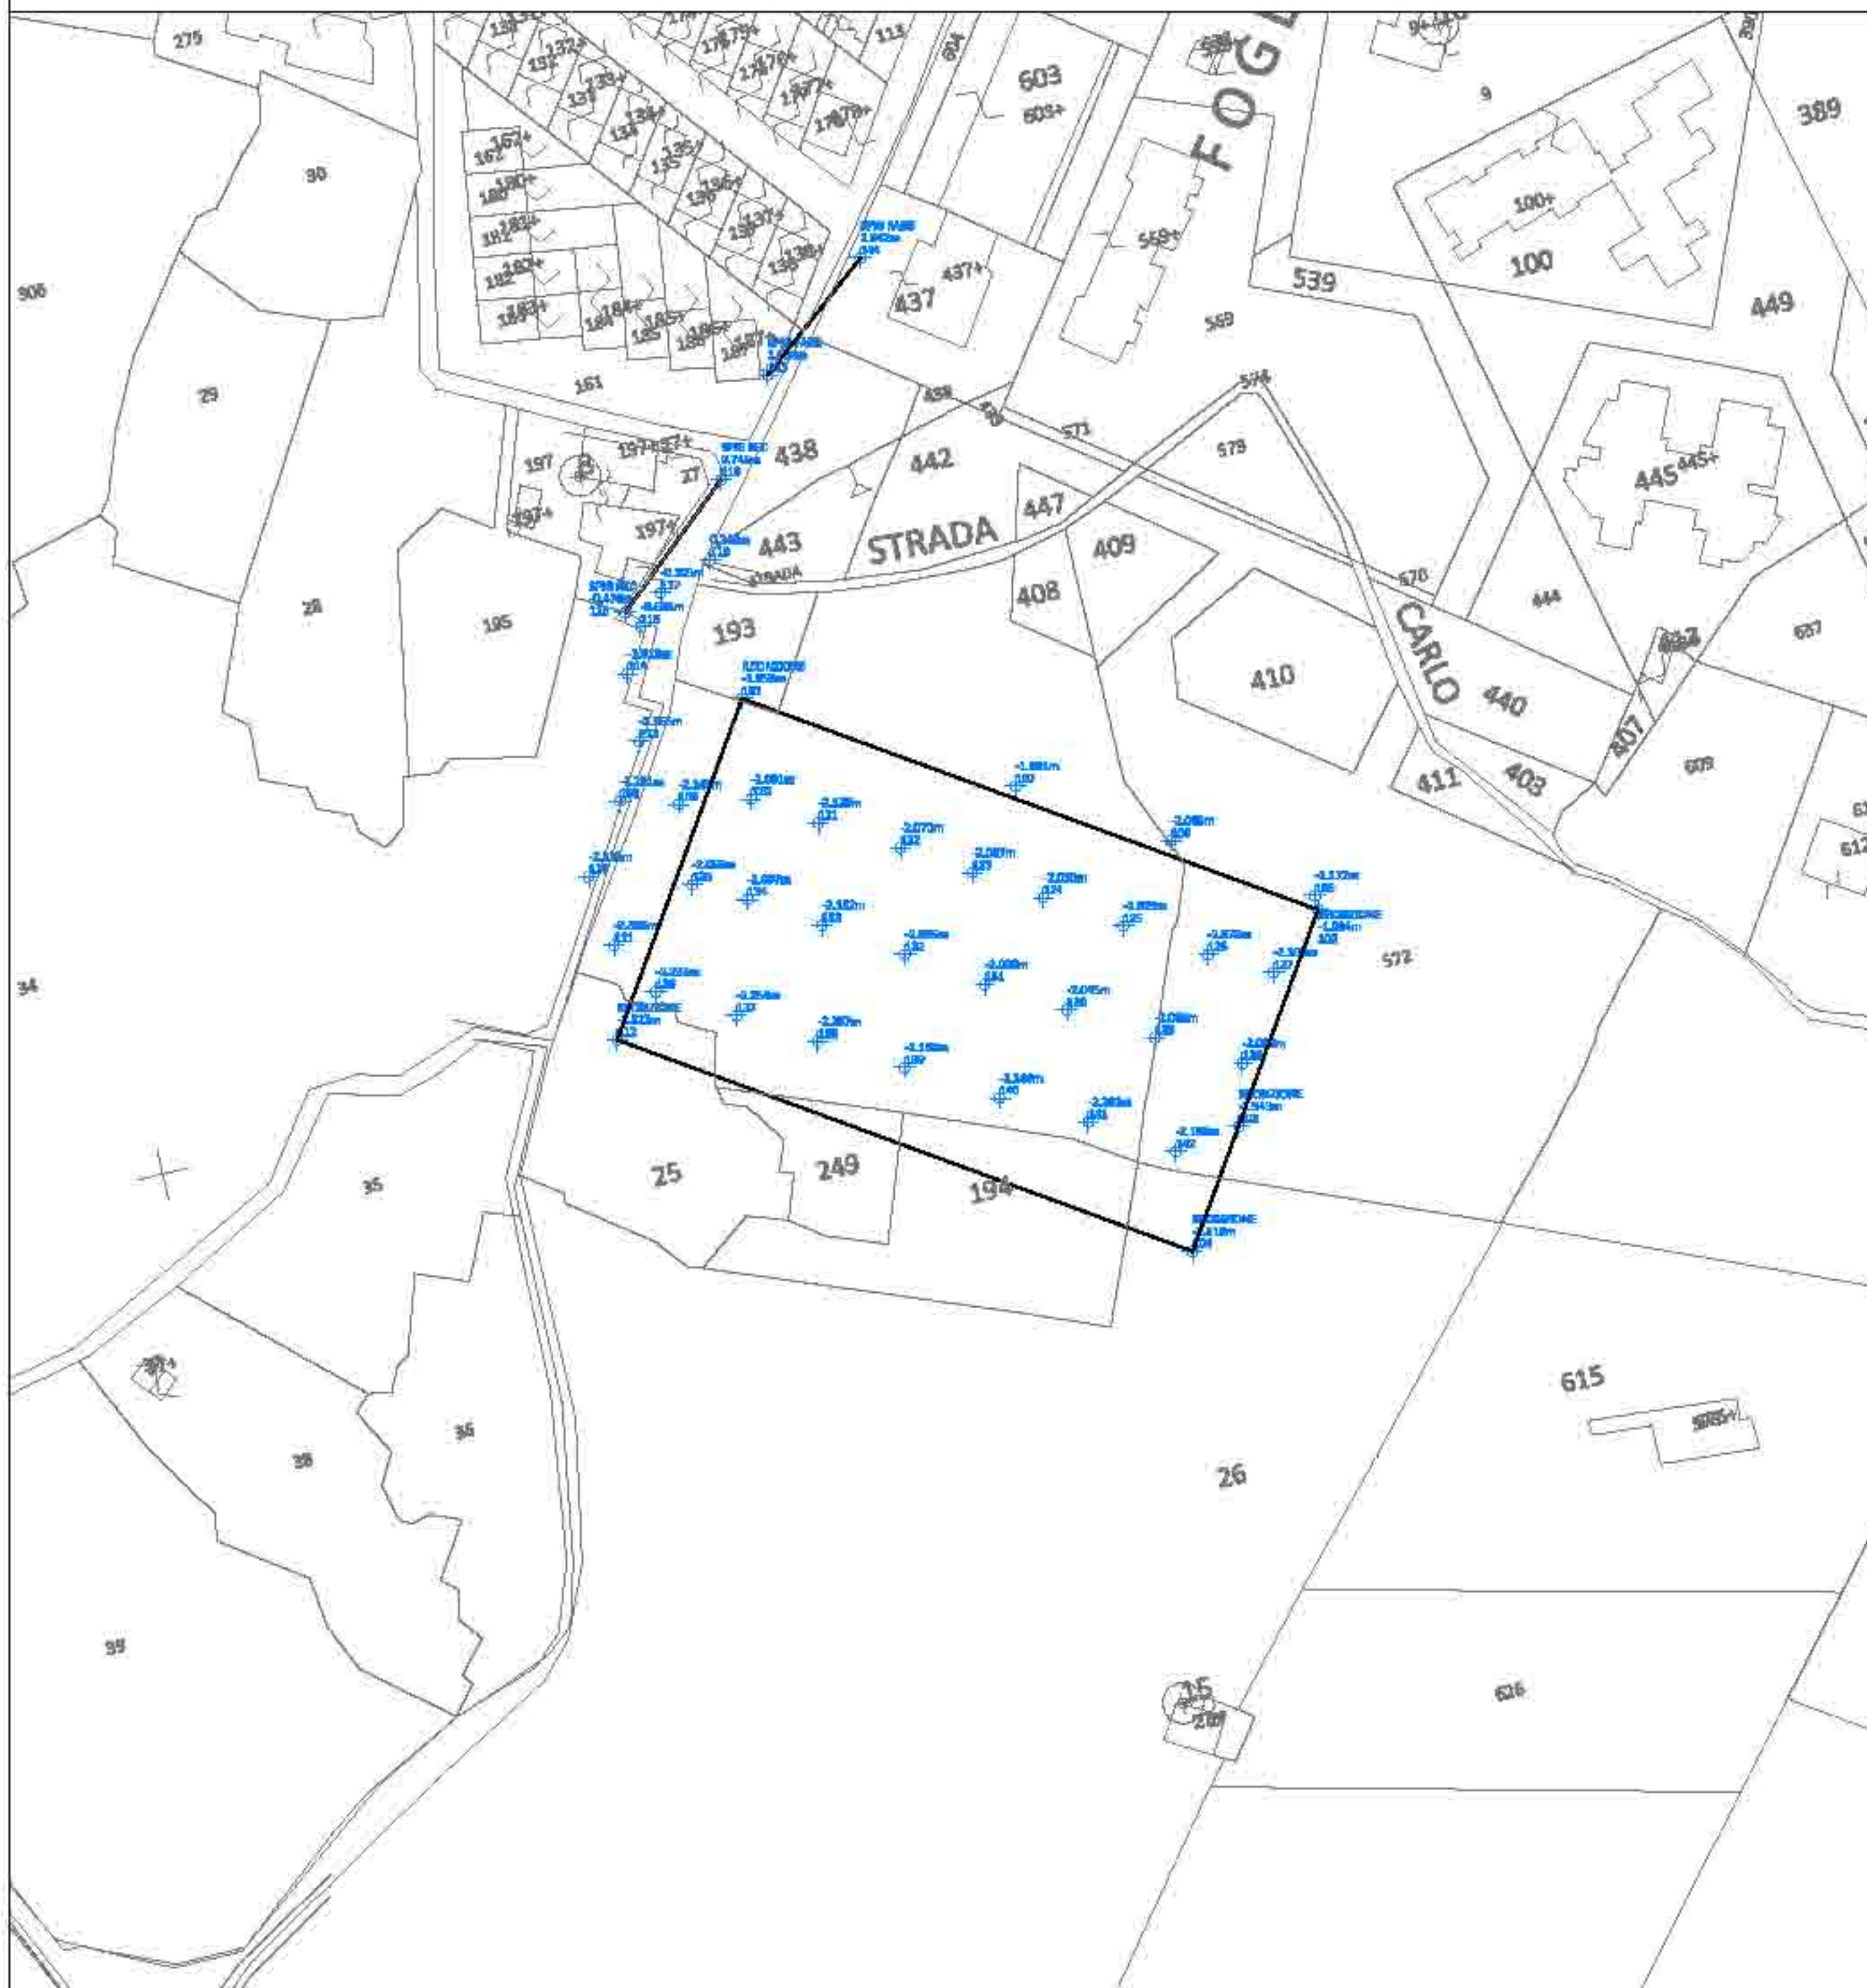

COMUNE DI CASTELLANETA

PROVINCIA DI TARANTO

PROGETTO di:

CENTRO POLIVALENTE PER ATTIVITA' SOCIO-SANITARIE
ED ASSISTENZIALI

PROGETTO DEFINITIVO

COMMITTENTE : AMMINISTRAZIONE COMUNALE CASTELLANETA (TA)

PROGETTISTA: Arch. CAFORIO ALDO

UFFICIO TECNICO COMUNALE-SERVIZIO LL.PP.

ELABORATO:

RILIEVO TOPOGRAFICO AREA ED INTORNO DELL'INTERVENTO

SCALA	DATA	TAVOLA	
1:250	2015	T	01
REV.	AGG.		