



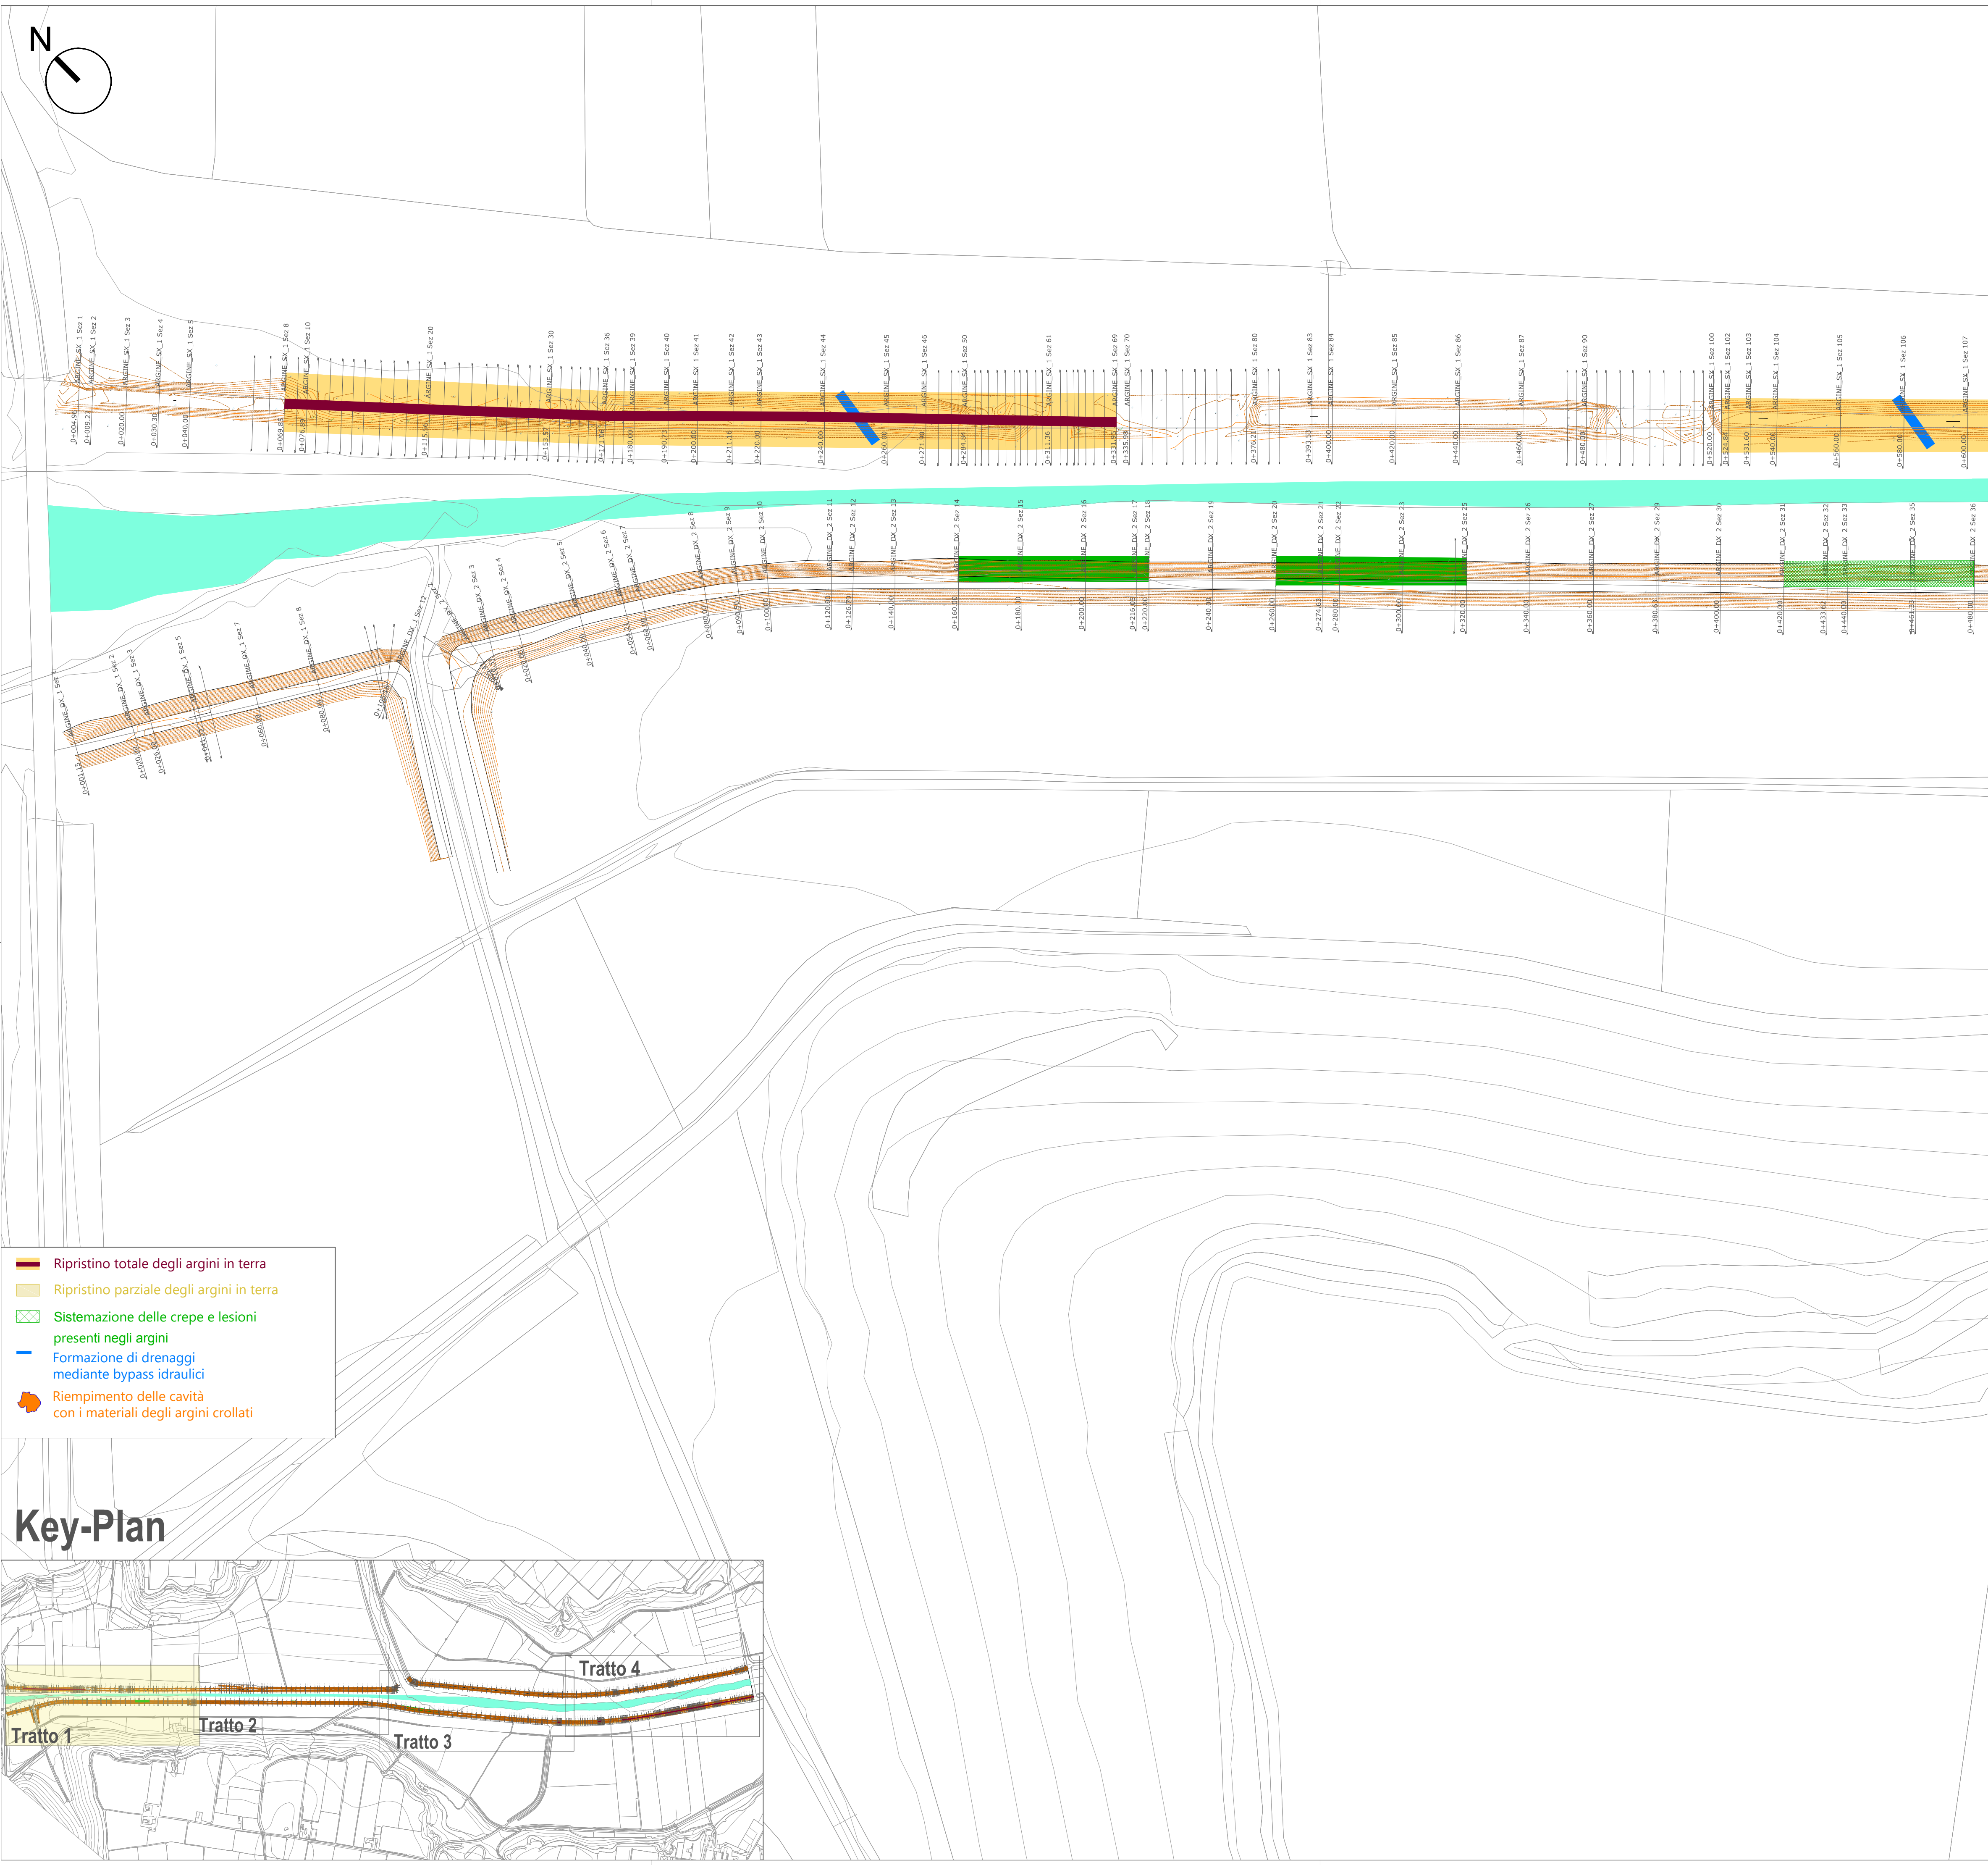

- Ripristino totale degli argini in terra
- Ripristino parziale degli argini in terra
- Sistemazione delle crepe e lesioni presenti negli argini
- Formazione di drenaggi mediante bypass idraulici
- Riempimento delle cavità con i materiali degli argini crollati

Key-Plan

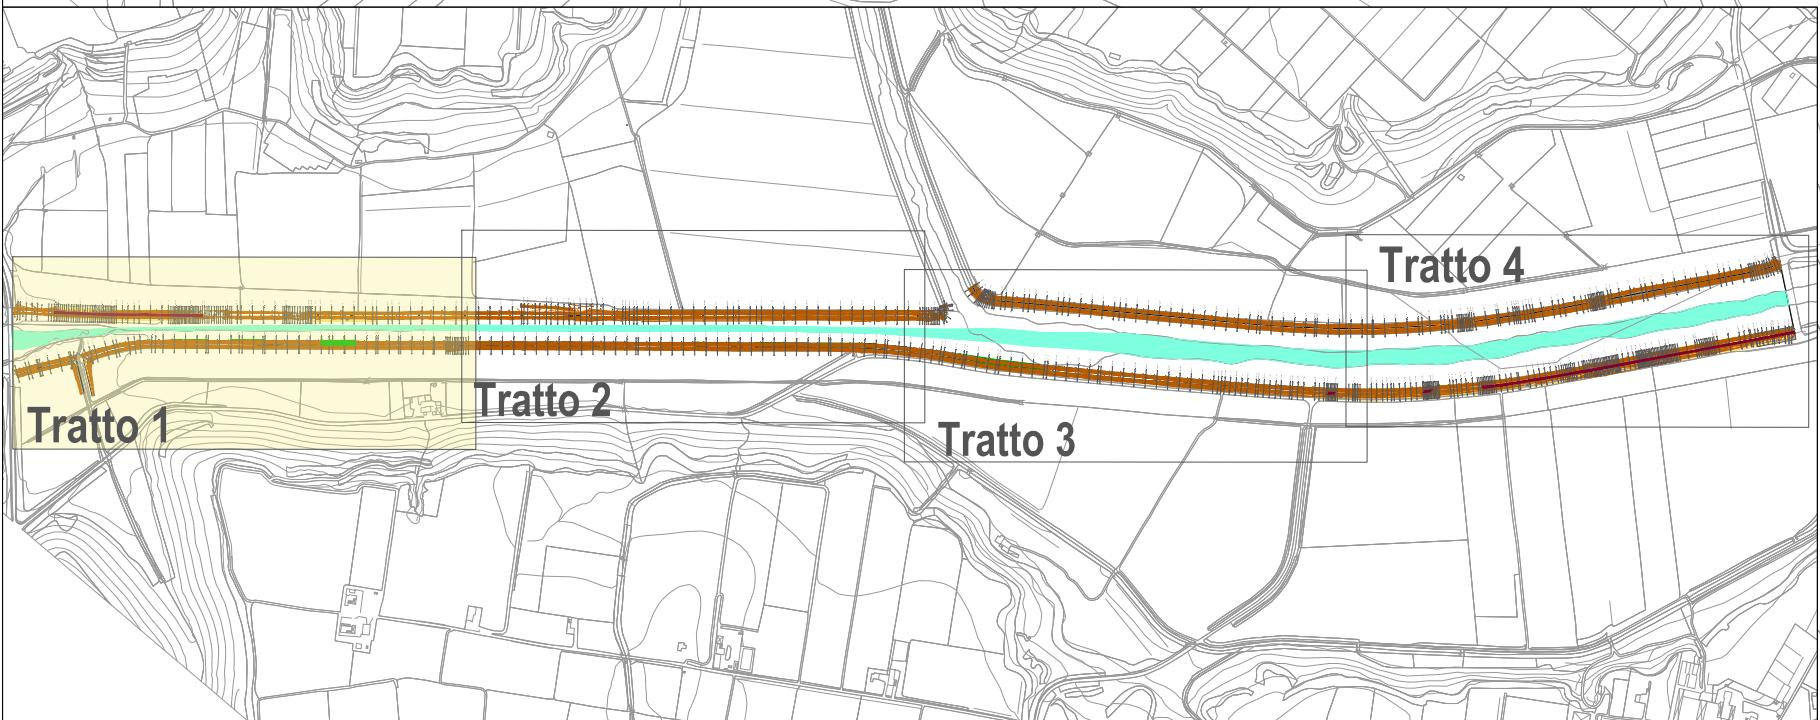

Comune di Castellaneta
Provincia di Taranto

PROGETTAZIONE ESECUTIVA ED ESECUZIONE DEGLI INTERVENTI DI RIPRISTINO DEGLI ARGINI DEL FIUME LATO.
CUP B84H15001940001 - CIG 6419179A14

IMPRESA ESECUTRICE
AEMME Srl
Via A. Ardito n. 3
70044 - Polignano a Mare (BA)
P.Iva: 07533380726
tel. 0823 459577
fax 0823 1870079

IL RUP
Arch. Pantaleo DE FINIS

PROGETTISTA INCARICATO
R.T.P.
ENGECO S.p.A.
tel. +39 0637351275
fax +39 063725620
sede legale
via G. B. Martini, 2
00198 Roma
sede operativa
G. d'Arezzo, 16
00198 Roma

Consorzio esecutrice
CLIENTO INGEGNERIA S.r.l.
via Barnaba Oriani n. 20, 00
P.IVA 05785431007
Amministratore e Direttore
Dott. Ing. Mario BEOMONT

Direttore tecnico
Arch. Savarib CALABRITTI
ENGECO S.p.A.
Direttore Tecnico

Consorzio esecutrice
REGIONE DEI GEODOLFI
Dott. Geol. Mario SANDRUCCI
Arch. Daniela POLICATTI

PROGETTO ESECUTIVO
ELABORATO
PLANIMETRIA D'INTERVENTO TRATTO I

SCALA 1:1000

CODICE ELABORATO
ENG.PE.RIQ.02

REVISIONE	DATA	DESCRIZIONE	REDATTO	VERIFICATO	APPROVATO
R.00	26/07/2017	PRIMA EMISSIONE	L. GIUFFRIDA	S. VERMIGLIO	M. BEOMONTE

Questo documento è di proprietà esclusiva. E' proibita la riproduzione anche parziale e la cessione a terzi senza la nostra autorizzazione.