



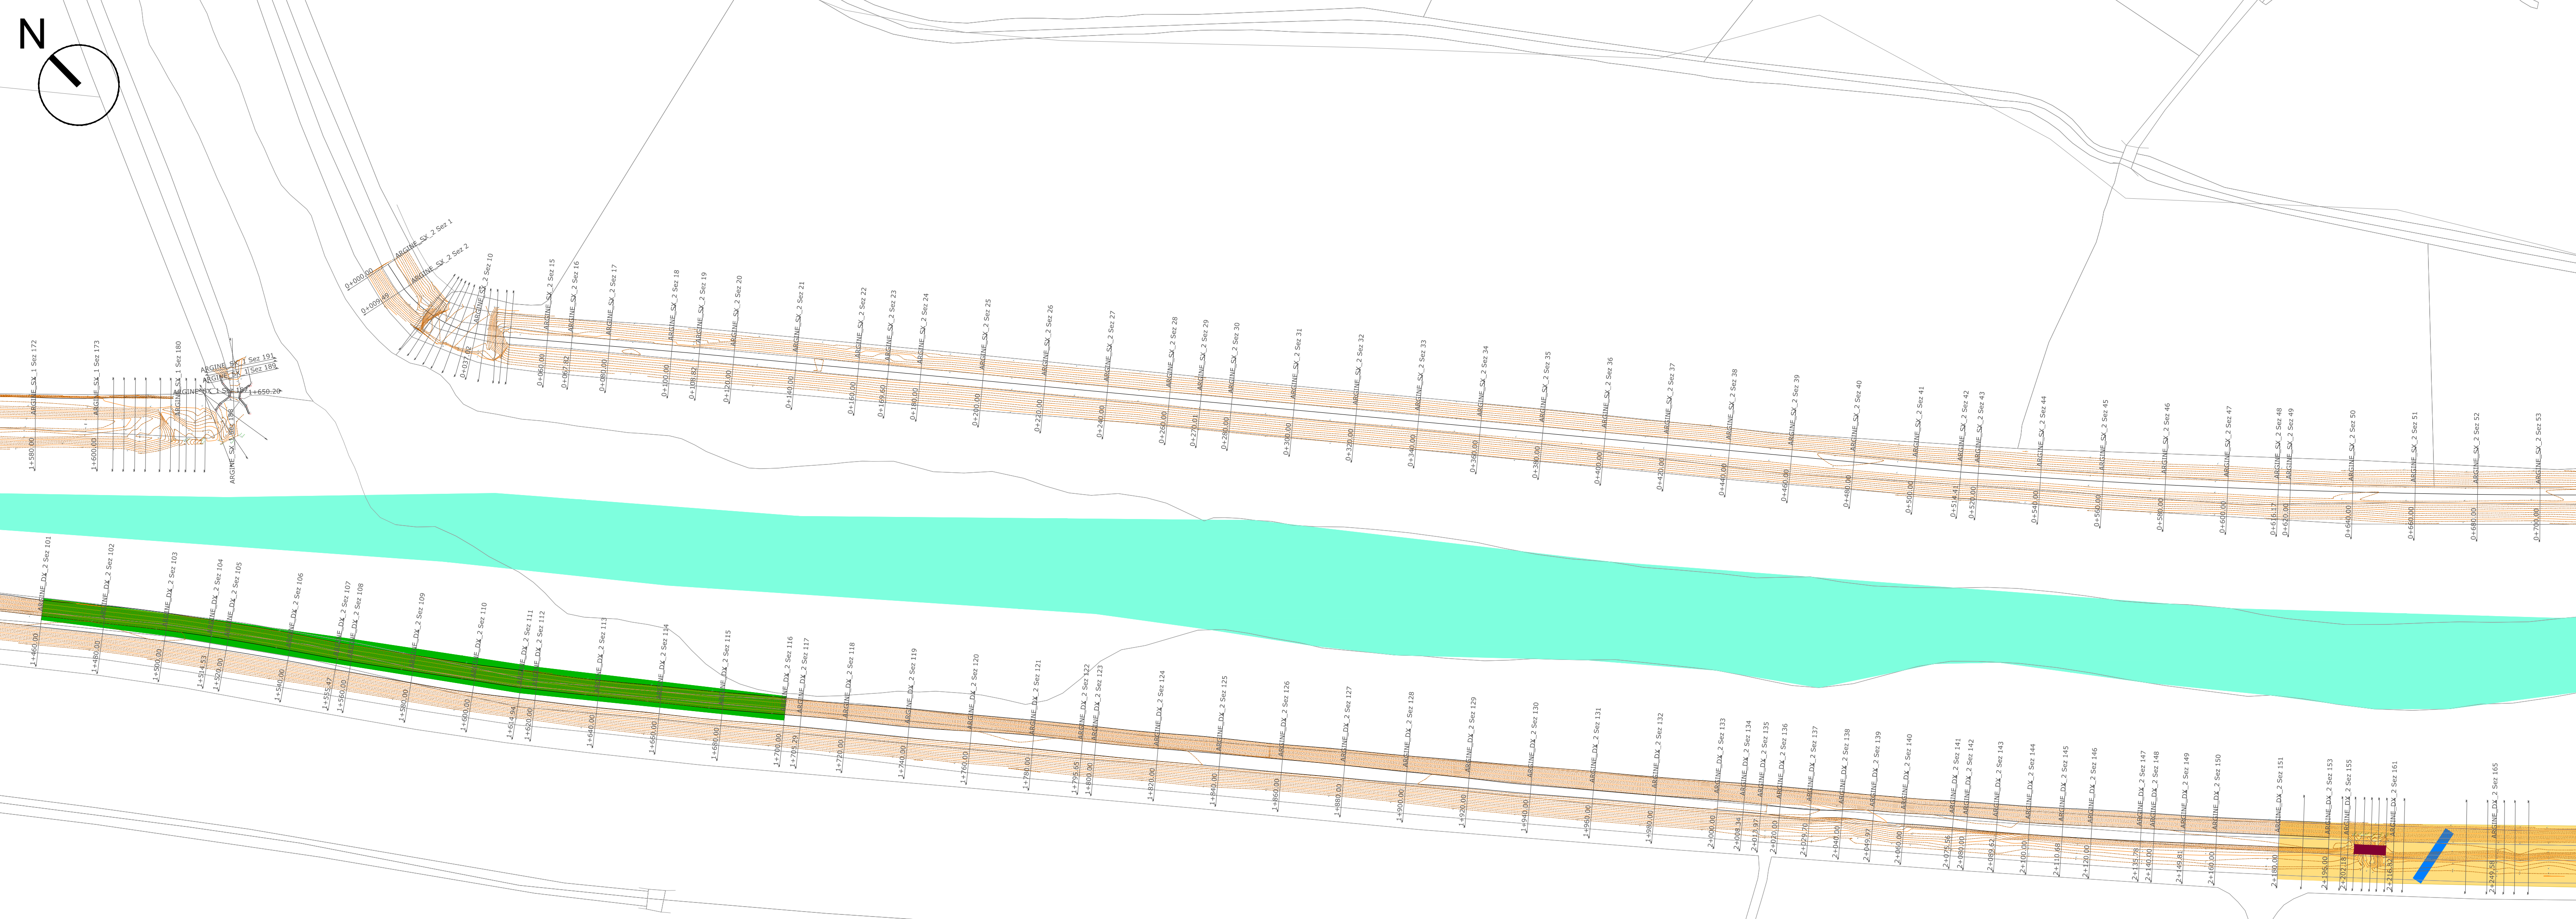


- Ripristino totale degli argini in terra
- Ripristino parziale degli argini in terra
- Sistemazione delle crepe e lesioni presenti negli argini
- Formazione di drenaggi mediante bypass idraulici
- Riempimento delle cavità con i materiali degli argini crollati

Key-Plan

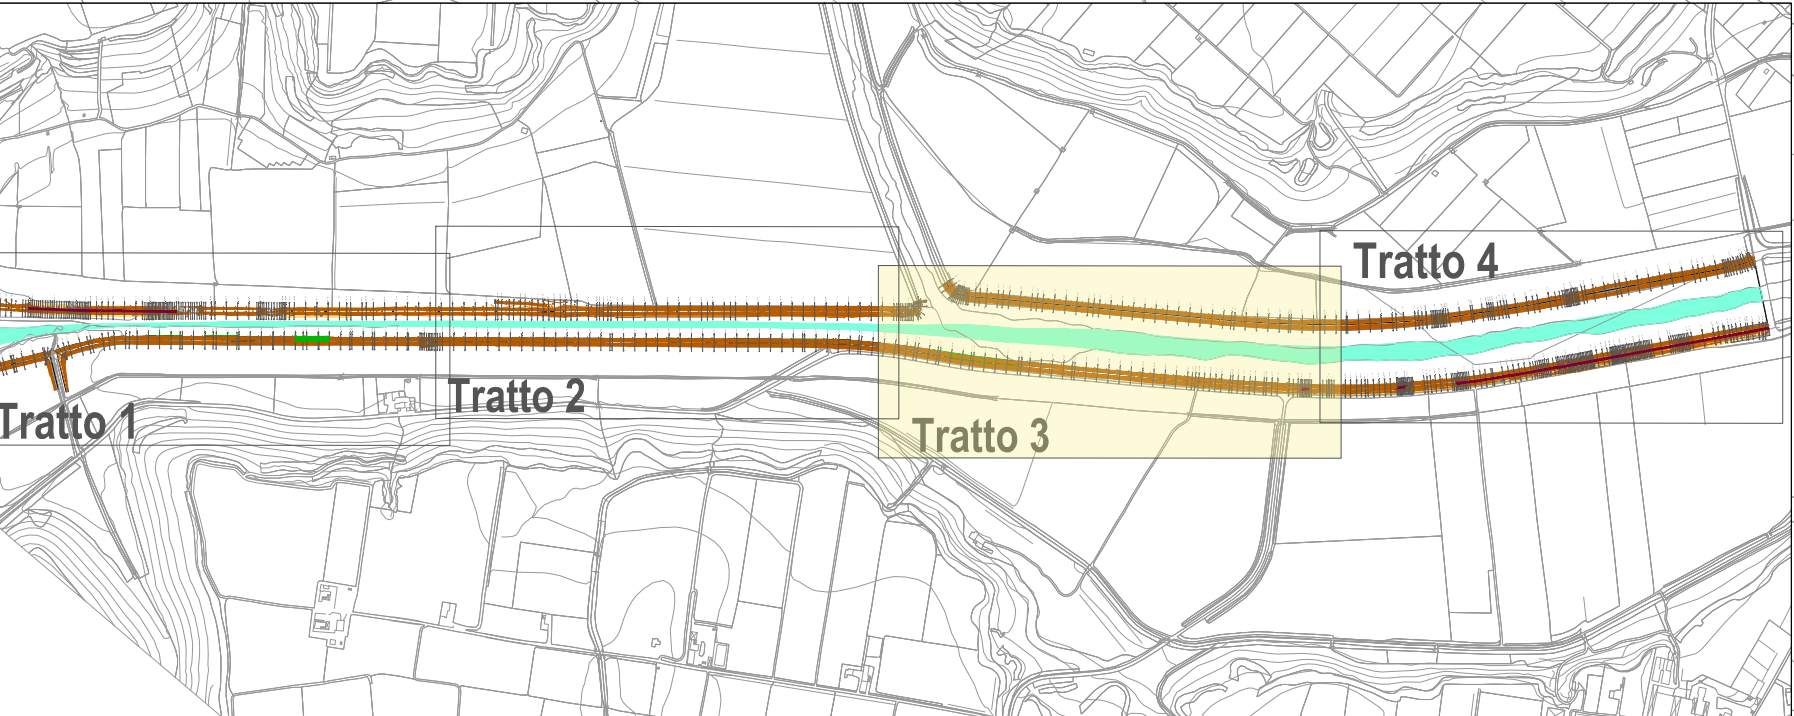

Comune di Castellaneta
Provincia di Taranto

PROGETTAZIONE ESECUTIVA ED ESECUZIONE DEGLI INTERVENTI DI
RIPRISTINO DEGLI ARGINI DEL FIUME LATO.
CUP B84H15001940001 - CIG 6419179A14

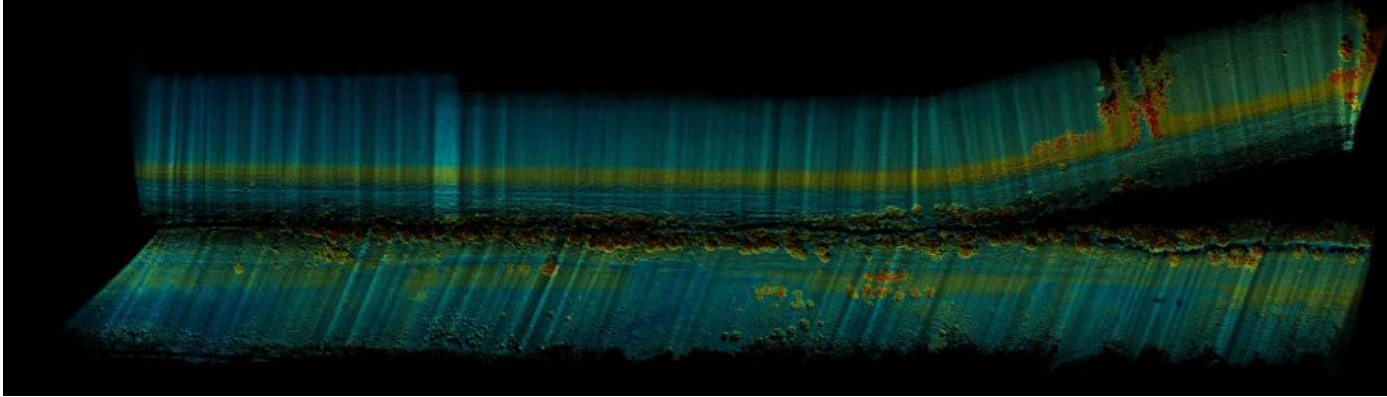

IMPRESA ESECUTRICE



IL RUP
Arch. Pantaleo DE FINIS

PROGETTISTA INCARICATO R.T.P.



Consortziata esecutrice
CILENTO INGEGNERIA S.r.l.
via Barnaba Orsini n. 20, 00198 Roma
P.IVA 05765451007
Amministratore e Direttore
Dott. Ing. Mario BEOMONTE

Direttore tecnico
Arch. Saverio CAMARITI
ENGEKO S.c.a.r.l.
Direttore Tecnico

Dott. Geol. Marco SANDRUCCI

Arch. Daniele POLICRITI



PROGETTO ESECUTIVO

ELABORATO
PLANIMETRIA D'INTERVENTO TRATTO III

SCALA 1:1000

CODICE ELABORATO
ENG.PE.RIQ.04

REVISIONE	DATA	DESCRIZIONE	REDATTO	VERIFICATO	APPROVATO
R.00	26/07/2017	PRIMA EMISSIONE	L. GIUFFRIDA	S. VERMIGLIO	M. BEOMONTE