

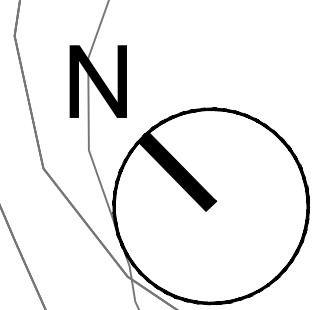


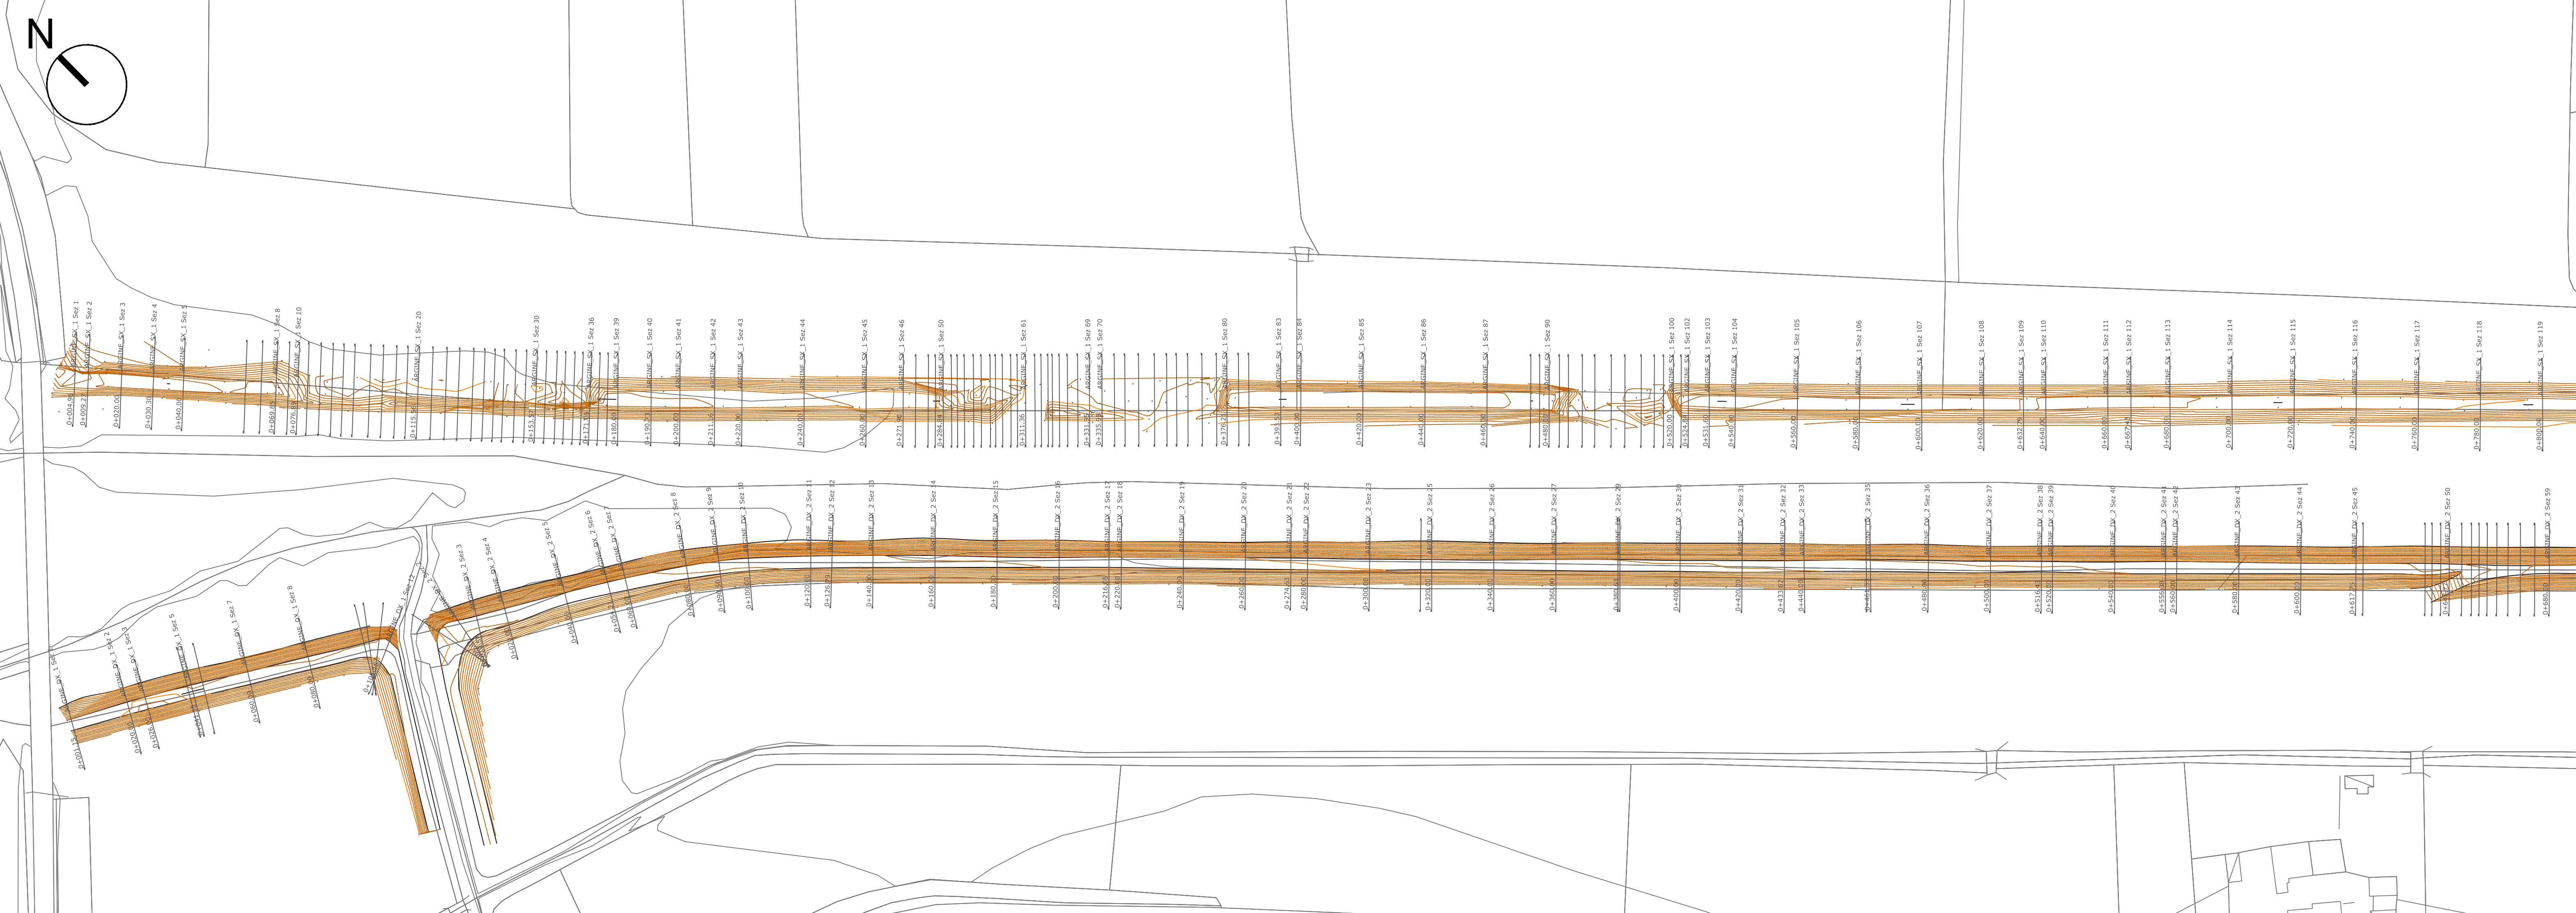


Key-Plan

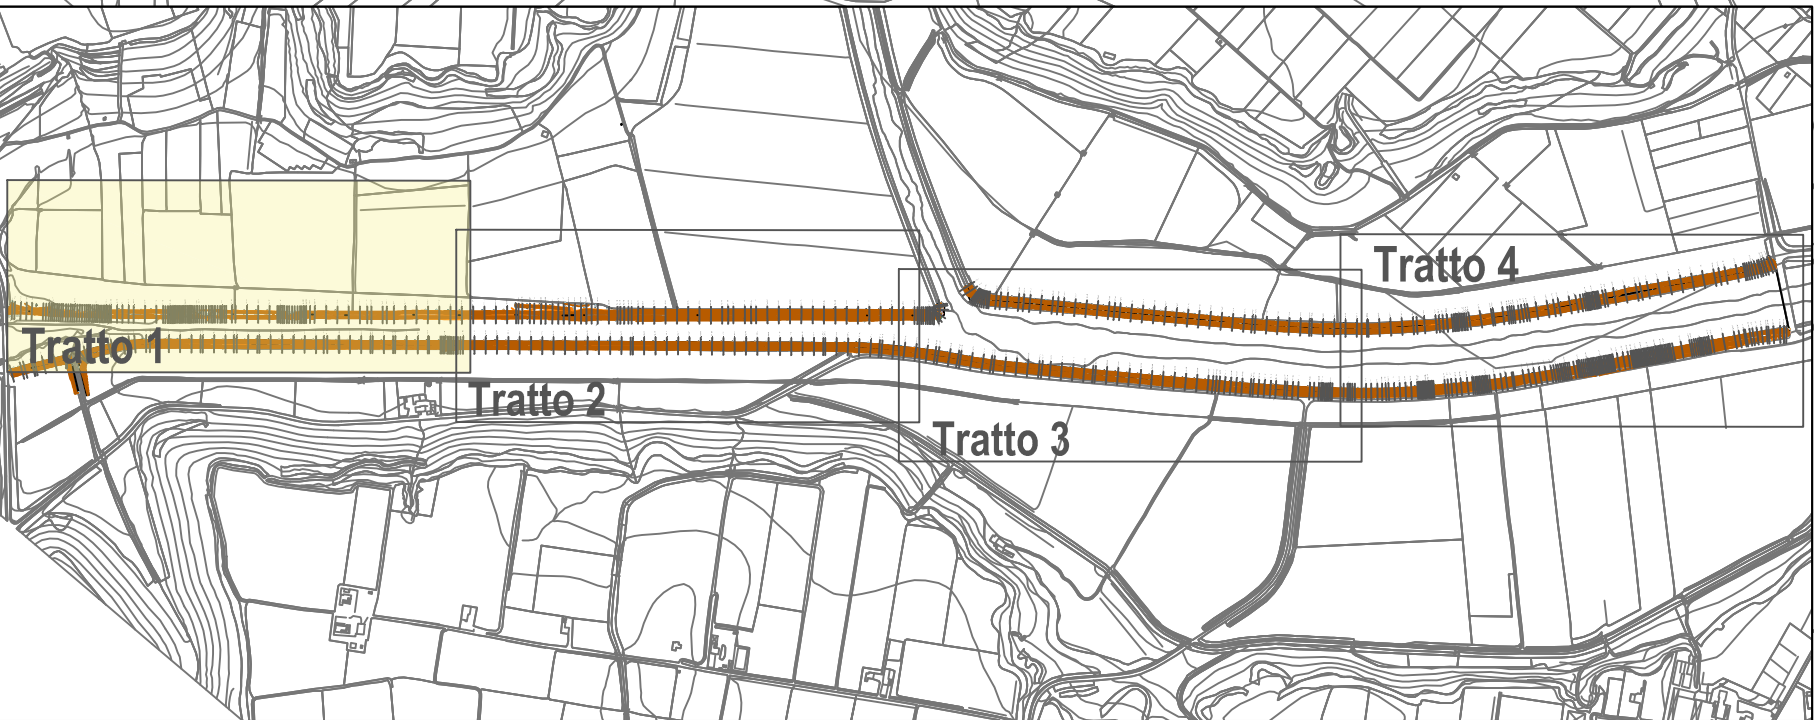

Comune di Castellaneta
Provincia di Taranto

PROGETTAZIONE ESECUTIVA ED ESECUZIONE DEGLI INTERVENTI DI
RIPRISTINO DEGLI ARGINI DEL FIUME LATO.
CUP B84H15001940001 - CIG 6419179A14

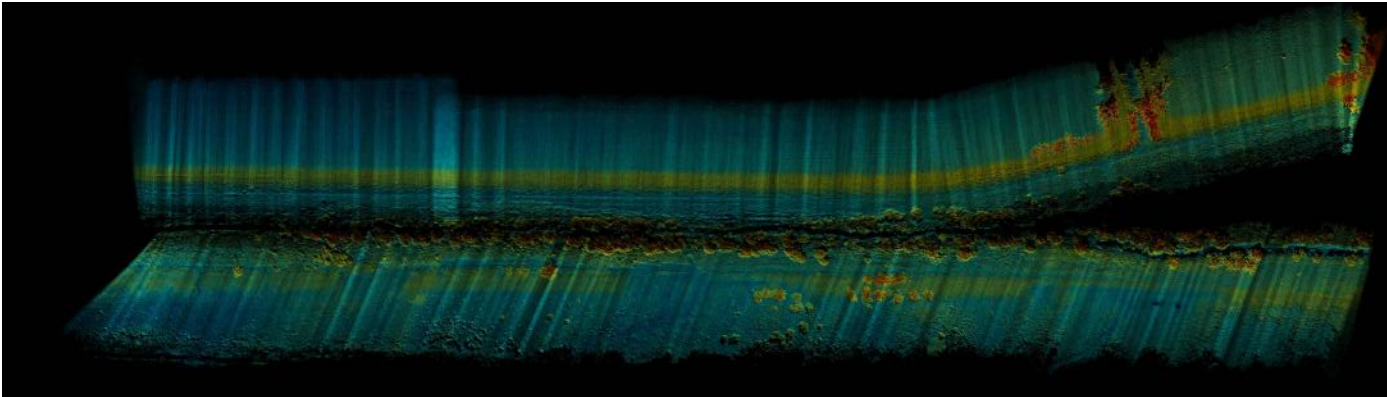

IMPRESA ESECUTRICE



AEMME Srl
Via A. Arditò n. 3
70044 - Polignano a Mare (BA)
P.Iva: 07533380726
tel. 0823 459577
fax. 0823 1870079

IL RUP

Arch. Pantaleo DE FINIS

PROGETTISTA INCARICATO
R.T.P.



ENGECO S.C.A.R.L.
tel. +39 0637351275
fax +39 063725620
sede legale
via G. B. Martini, 2
00198 Roma
sede operativa
G. d'Arezzo, 16
00198 Roma

Consorzio esecutrice

CIENTO INGEGNERIA S.r.l.
via Barnaba Orsini n. 20, 00
P.IVA 05785431007
Amministratore e Direttore
Dott. Ing. Mario BEOMONT

Direttore tecnico
Arch. Saverio CAMAI
ENGECO S.C.A.R.L.
Direttore Tecnico

Dott. Geol. Marco SANDRUCI
ING. BEOMONT
N. 666
REGIONE LAZIO

Arch. Daniele
ING. BEOMONT
N. 3279
ROMA

PROGETTO ESECUTIVO

ELABORATO
INDAGINI TOPOGRAFICHE
PLANIMETRIA DI INQUADRAMENTO TRATTO I

SCALA 1:1000

CODICE ELABORATO
ENG.PE.RSF.02

REVISIONE	DATA	DESCRIZIONE	REDATTO	VERIFICATO	APPROVATO
R.00	26/07/2017	PRIMA EMISSIONE	L. GIUFFRIDA	S. VERMIGLIO	M. BEOMONT

Questo documento è di proprietà esclusiva. E' proibita la riproduzione anche parziale e la cessione a terzi senza la nostra autorizzazione.