



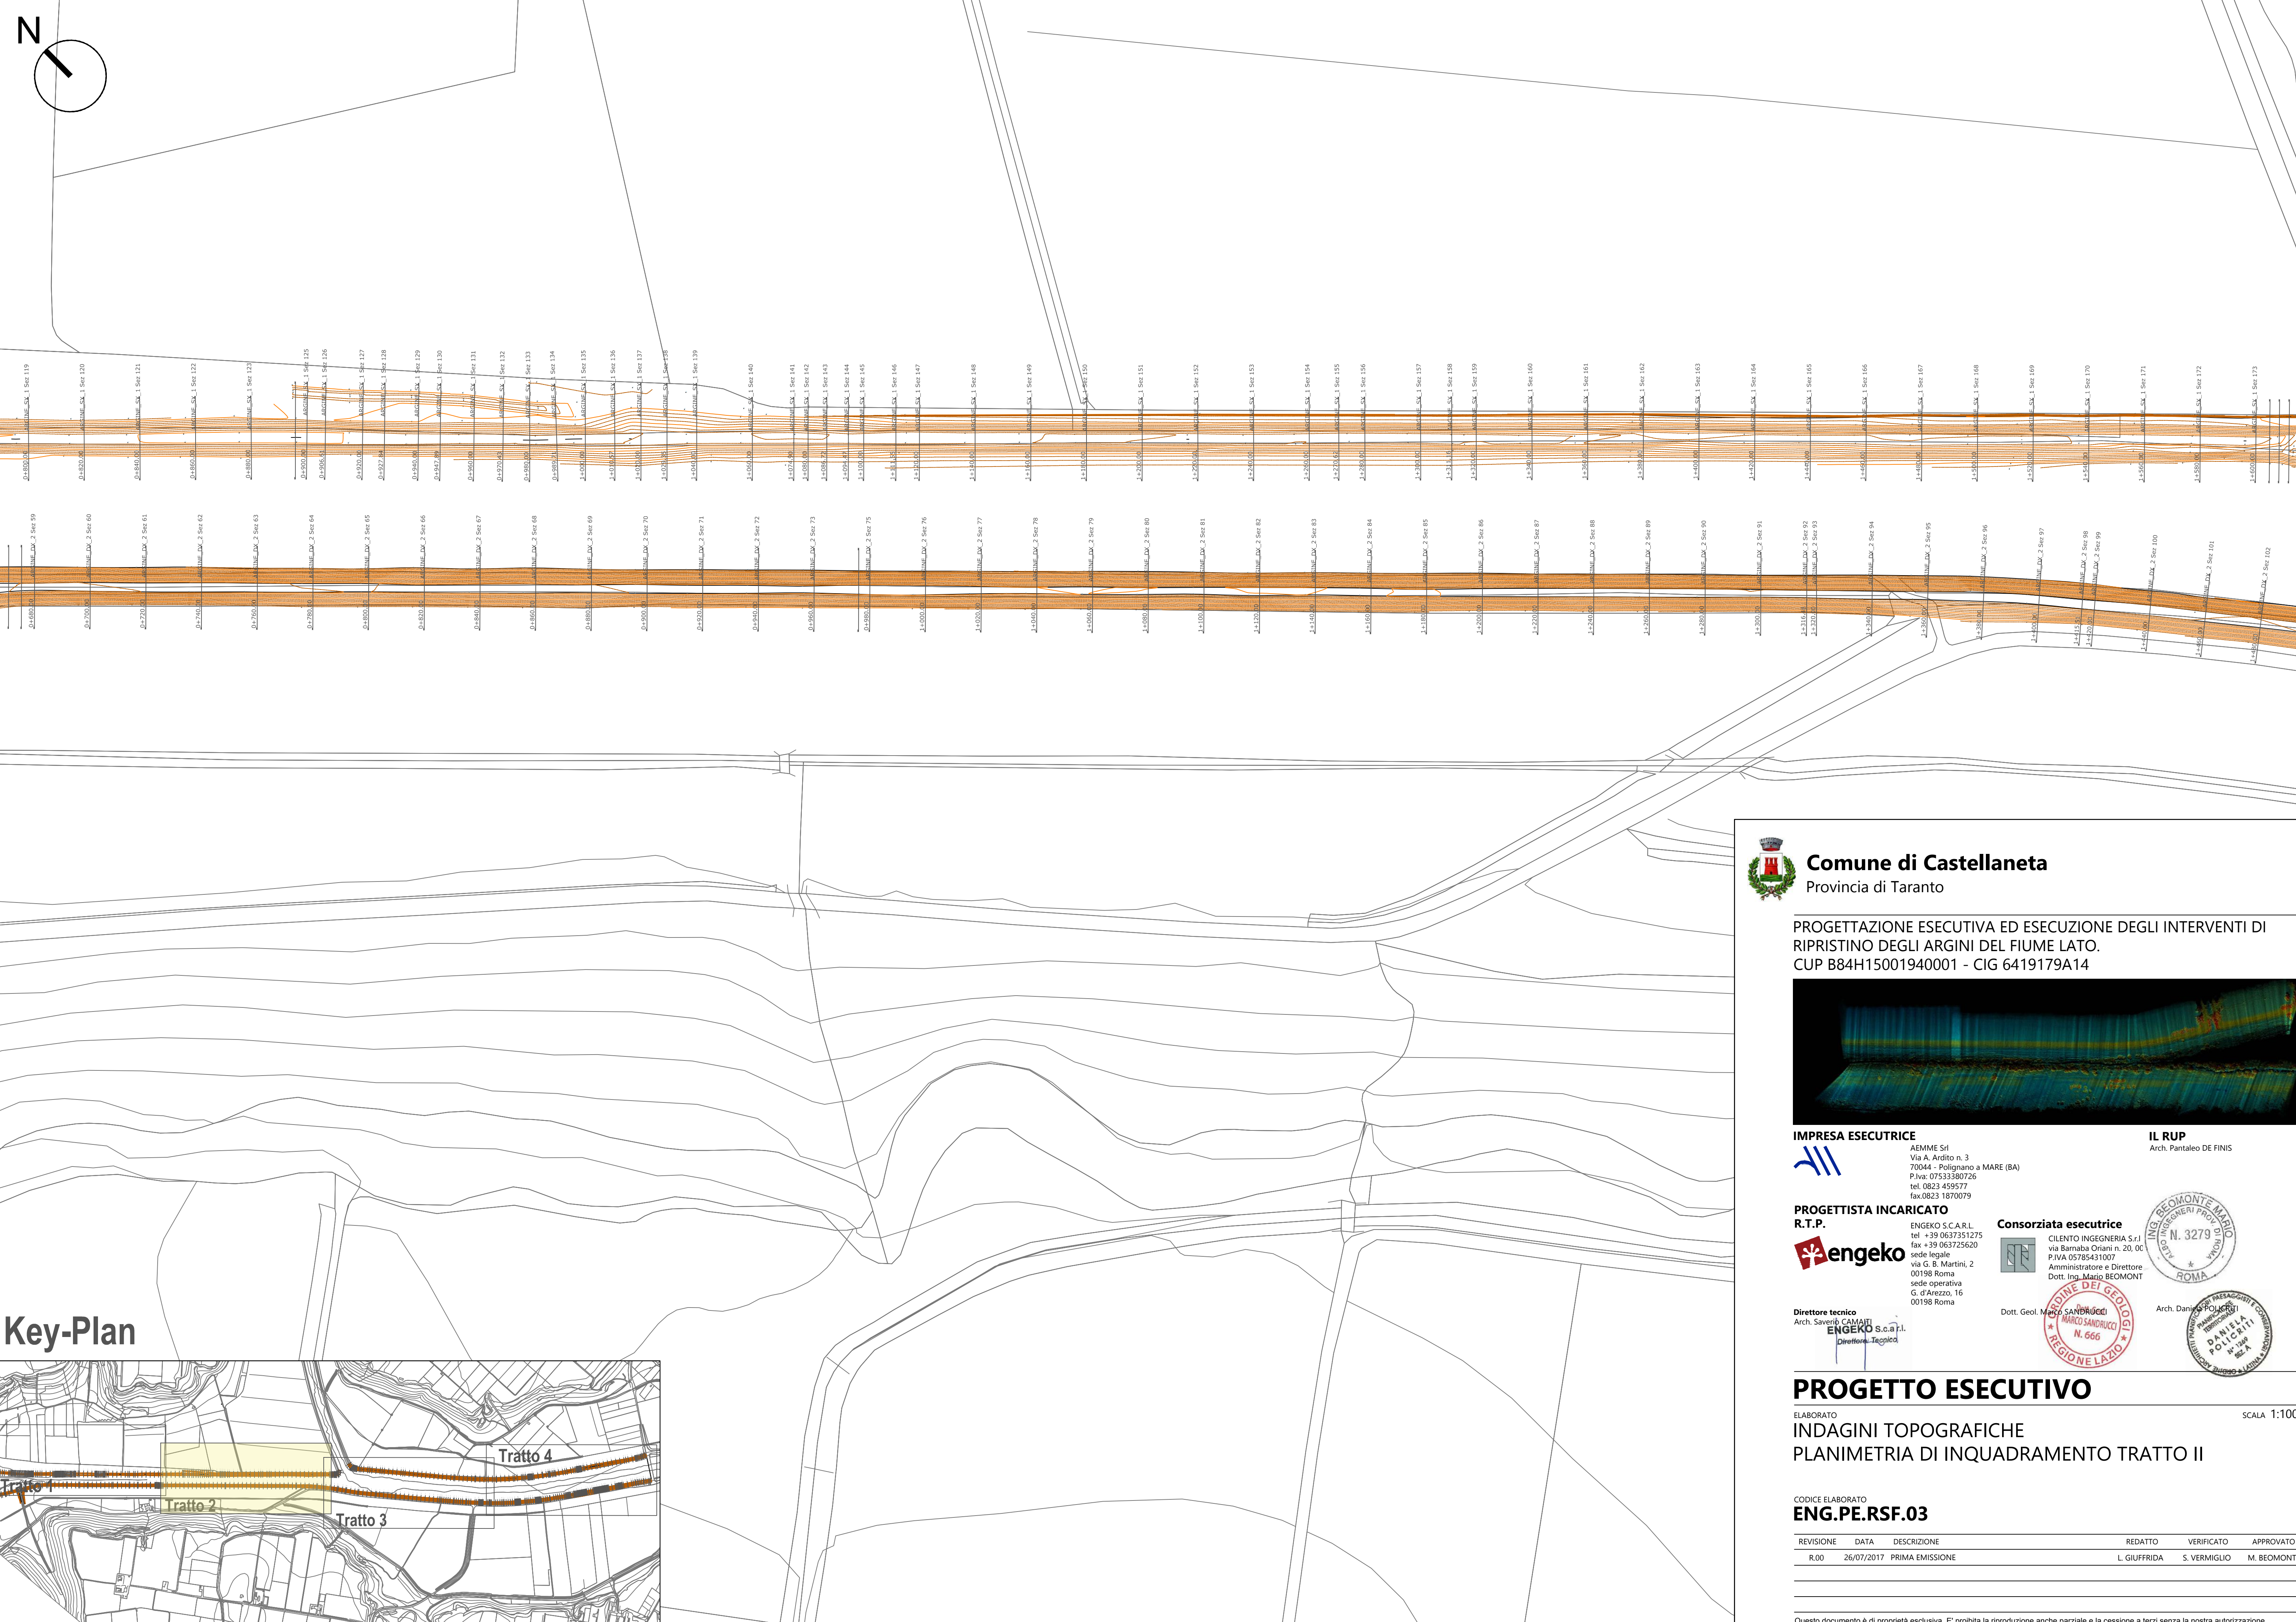


Key-Plan

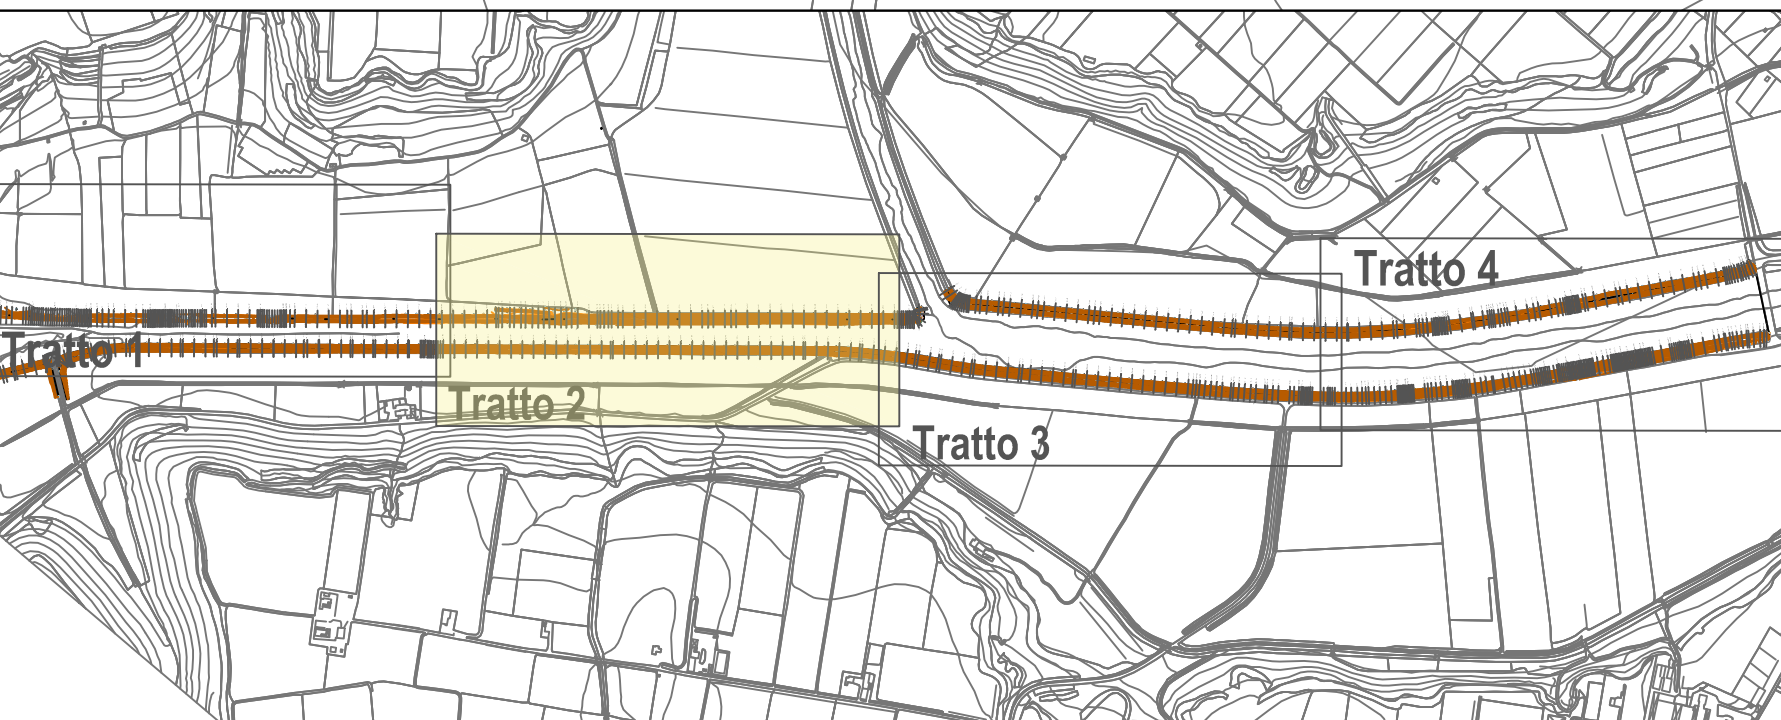



Comune di Castellaneta
Provincia di Taranto

PROGETTAZIONE ESECUTIVA ED ESECUZIONE DEGLI INTERVENTI DI RIPRISTINO DEGLI ARGINI DEL FIUME LATO.
CUP B84H15001940001 - CIG 6419179A14

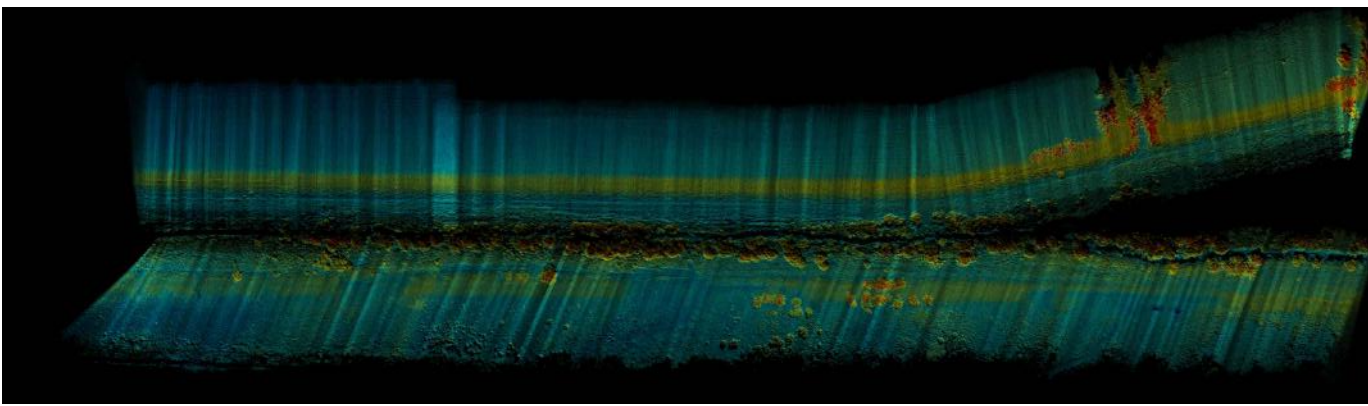

IMPRESA ESECUTRICE

AEMME Srl
Via A. Ardito n. 3
70044 - Polignano a MARE (BA)
P.Iva: 07533580726
tel. 0823 459577
fax.0823 1870079

IL RUP
Arch. Pantaleo DE FINIS

PROGETTISTA INCARICATO
R.T.P.

engeko
DIRETTORE TECNICO
Arch. Saverio CAMATTI
ENGEKO S.c.a.r.l.
DIRETTORE TAGLIO

Consorzio esecutrice

CIENTO INGEGNERIA S.r.l.
via Barnaba Orsini n. 20, 00
P.IVA 05785431007
Amministratore e Direttore
Dott. Ing. Mario BEOMONT
Dott. Geol. Marco SANDRUCCI
Arch. Daniela POLICRITI


ING. BEOMONTE MARIO
N. 3279
ROMA

ARCHIT. DANIELA POLICRITI
N. 148
ROMA

PROGETTO ESECUTIVO

ELABORATO INDAGINI TOPOGRAFICHE
PLANIMETRIA DI INQUADRAMENTO TRATTO II

CODICE ELABORATO ENG.PE.RSF.03			SCALA 1:1000		
REVISIONE	DATA	DESCRIZIONE	REDATTO	VERIFICATO	APPROVATO
R.00	26/07/2017	PRIMA EMISSIONE	L. GIUFFRIDA	S. VERMIGLIO	M. BEOMONTE

Questo documento è di proprietà esclusiva. E' proibita la riproduzione anche parziale e la cessione a terzi senza la nostra autorizzazione.