



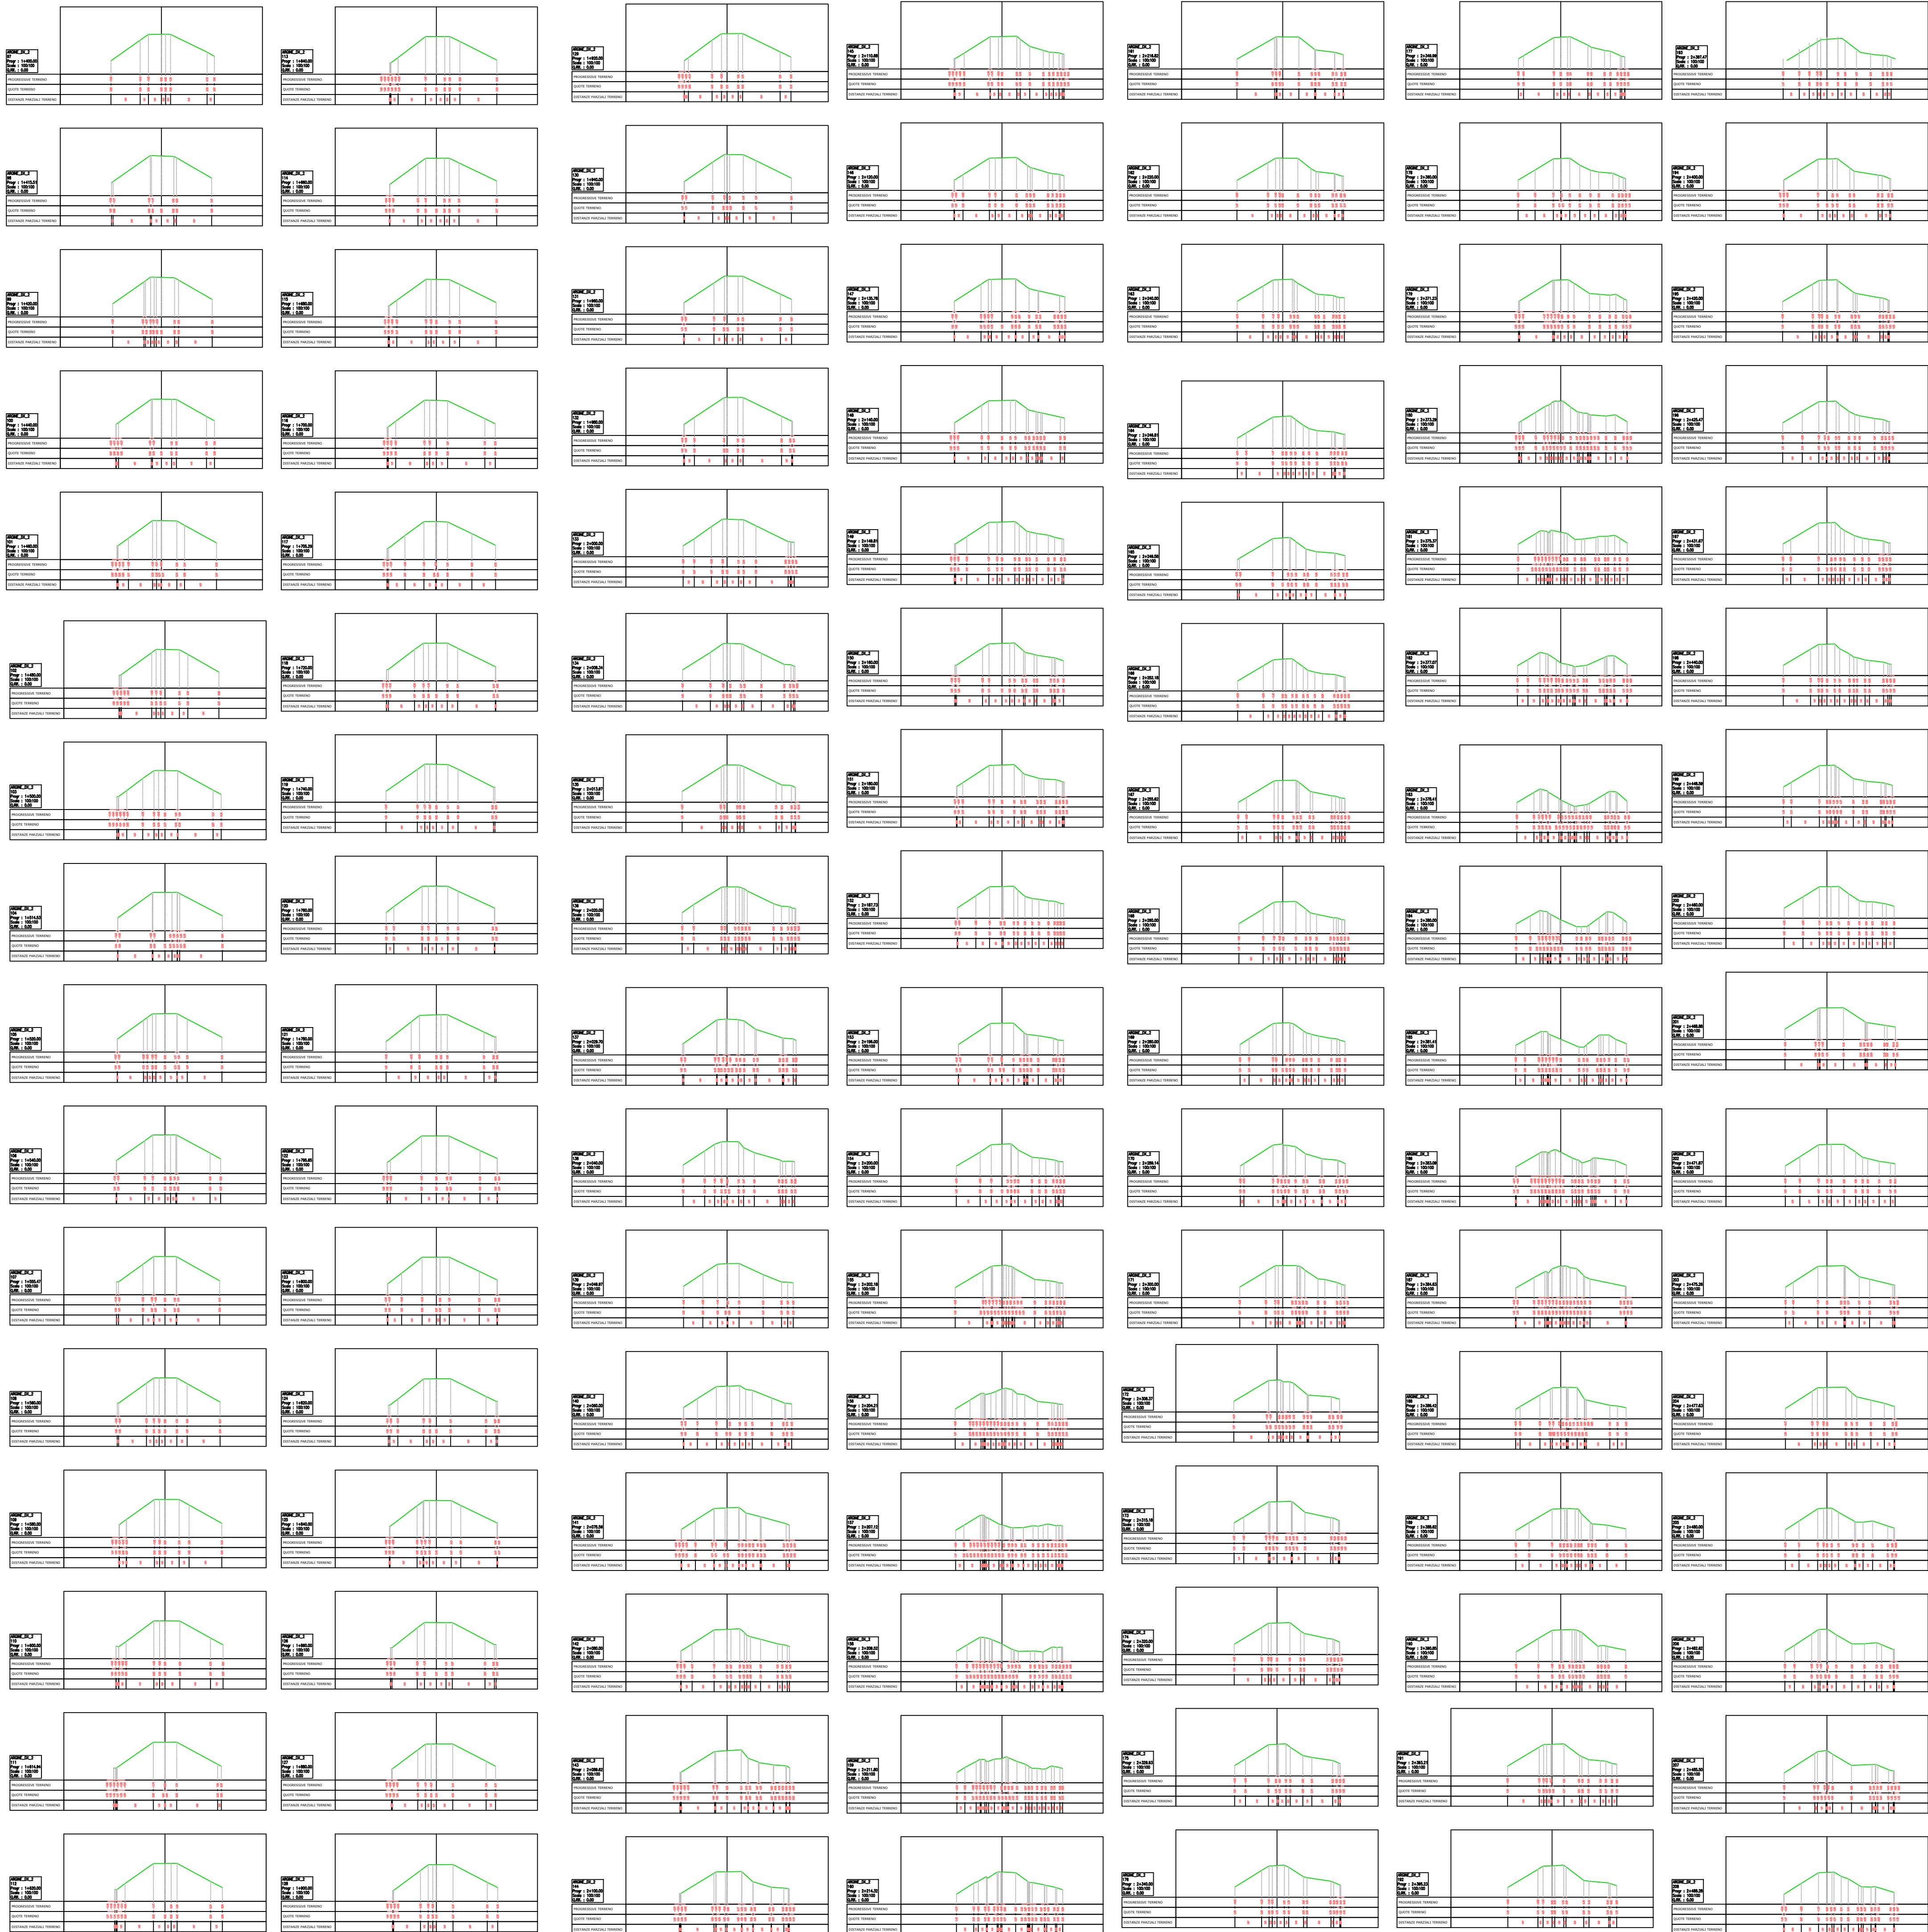

Comune di Castellaneta

Provincia di Taranto

**PROGETTAZIONE ESECUTIVA ED ESECUZIONE DEGLI INTERVENTI DI
RIPRISTINO DEGLI ARGINI DEL FIUME LATO.**
CUP B84H15001940001 - CIG 6419179A14

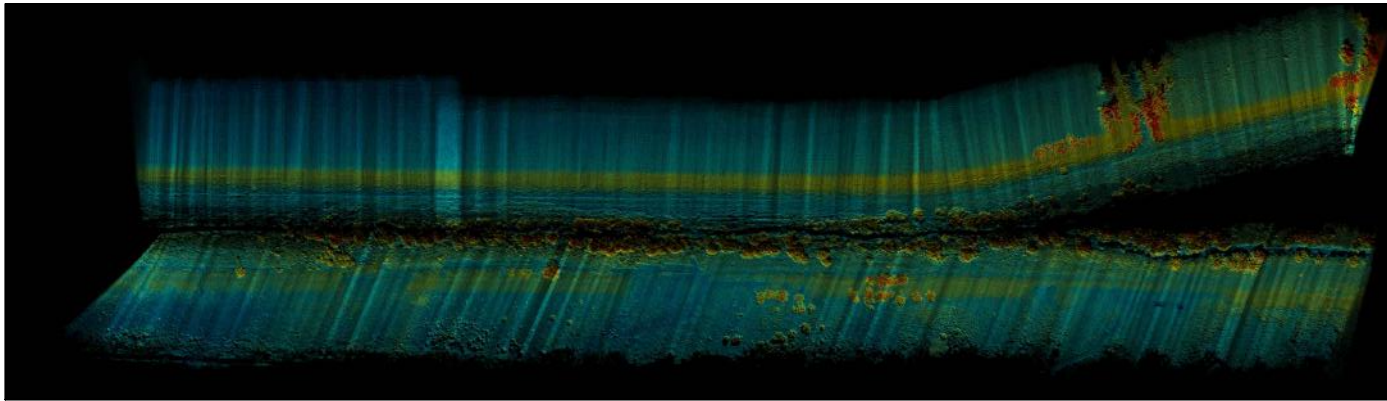

IMPRESA ESECUTRICE

AEEMME Srl
Via A. Arditò n. 3
70044 - Polignano a Mare (BA)
P.Iva: 07533380726
tel. 0823 495977
fax 0823 4870079

IL RUP

Arch. Pantaleo DE FINIS

PROGETTISTA INCARICATO
R.T.P.



Consortziata esecutrice

ENGECO S.C.A.R.L.
tel. +39 0637351275
fax +39 063725620
sede legale
via G. B. Martini, 2
00196 Roma
sede operativa
G. d'Arezzo, 16
00198 Roma

CILIENTO INGEGNERIA S.r.l.

via Barnaba Orsini n. 20, 00
P.IVA 05786431007
Amministratore e Direttore
Dott. Ing. Mario BEOMONT

Dott. Geol. Marco SANBROGHI

Arch. Danio POLICRATI

Direttore tecnico
Arch. Savinor CALABRITTO
ENGEKO S.C.A.R.L.
Direttore Tecnico

REGIONE DEL GIUDIZIO
N. 666

Arch. Danio POLICRATI

PROGETTO ESECUTIVO

ELABORATO
INDAGINI TOPOGRAFICHE
SEZIONI TOPOGRAFICHE SIGNIFICATIVE
ARG. DX2_97-224

CODICE ELABORATO
ENG.PE.RSF.07

REVISIONE	DATA	DESCRIZIONE	REDATTO	VERIFICATO	APPROVATO
R.00	26/07/2017	PRIMA EMISSIONE	L. GIUFFRIDA	S. VERMIGLIO	M. BEOMONTE