



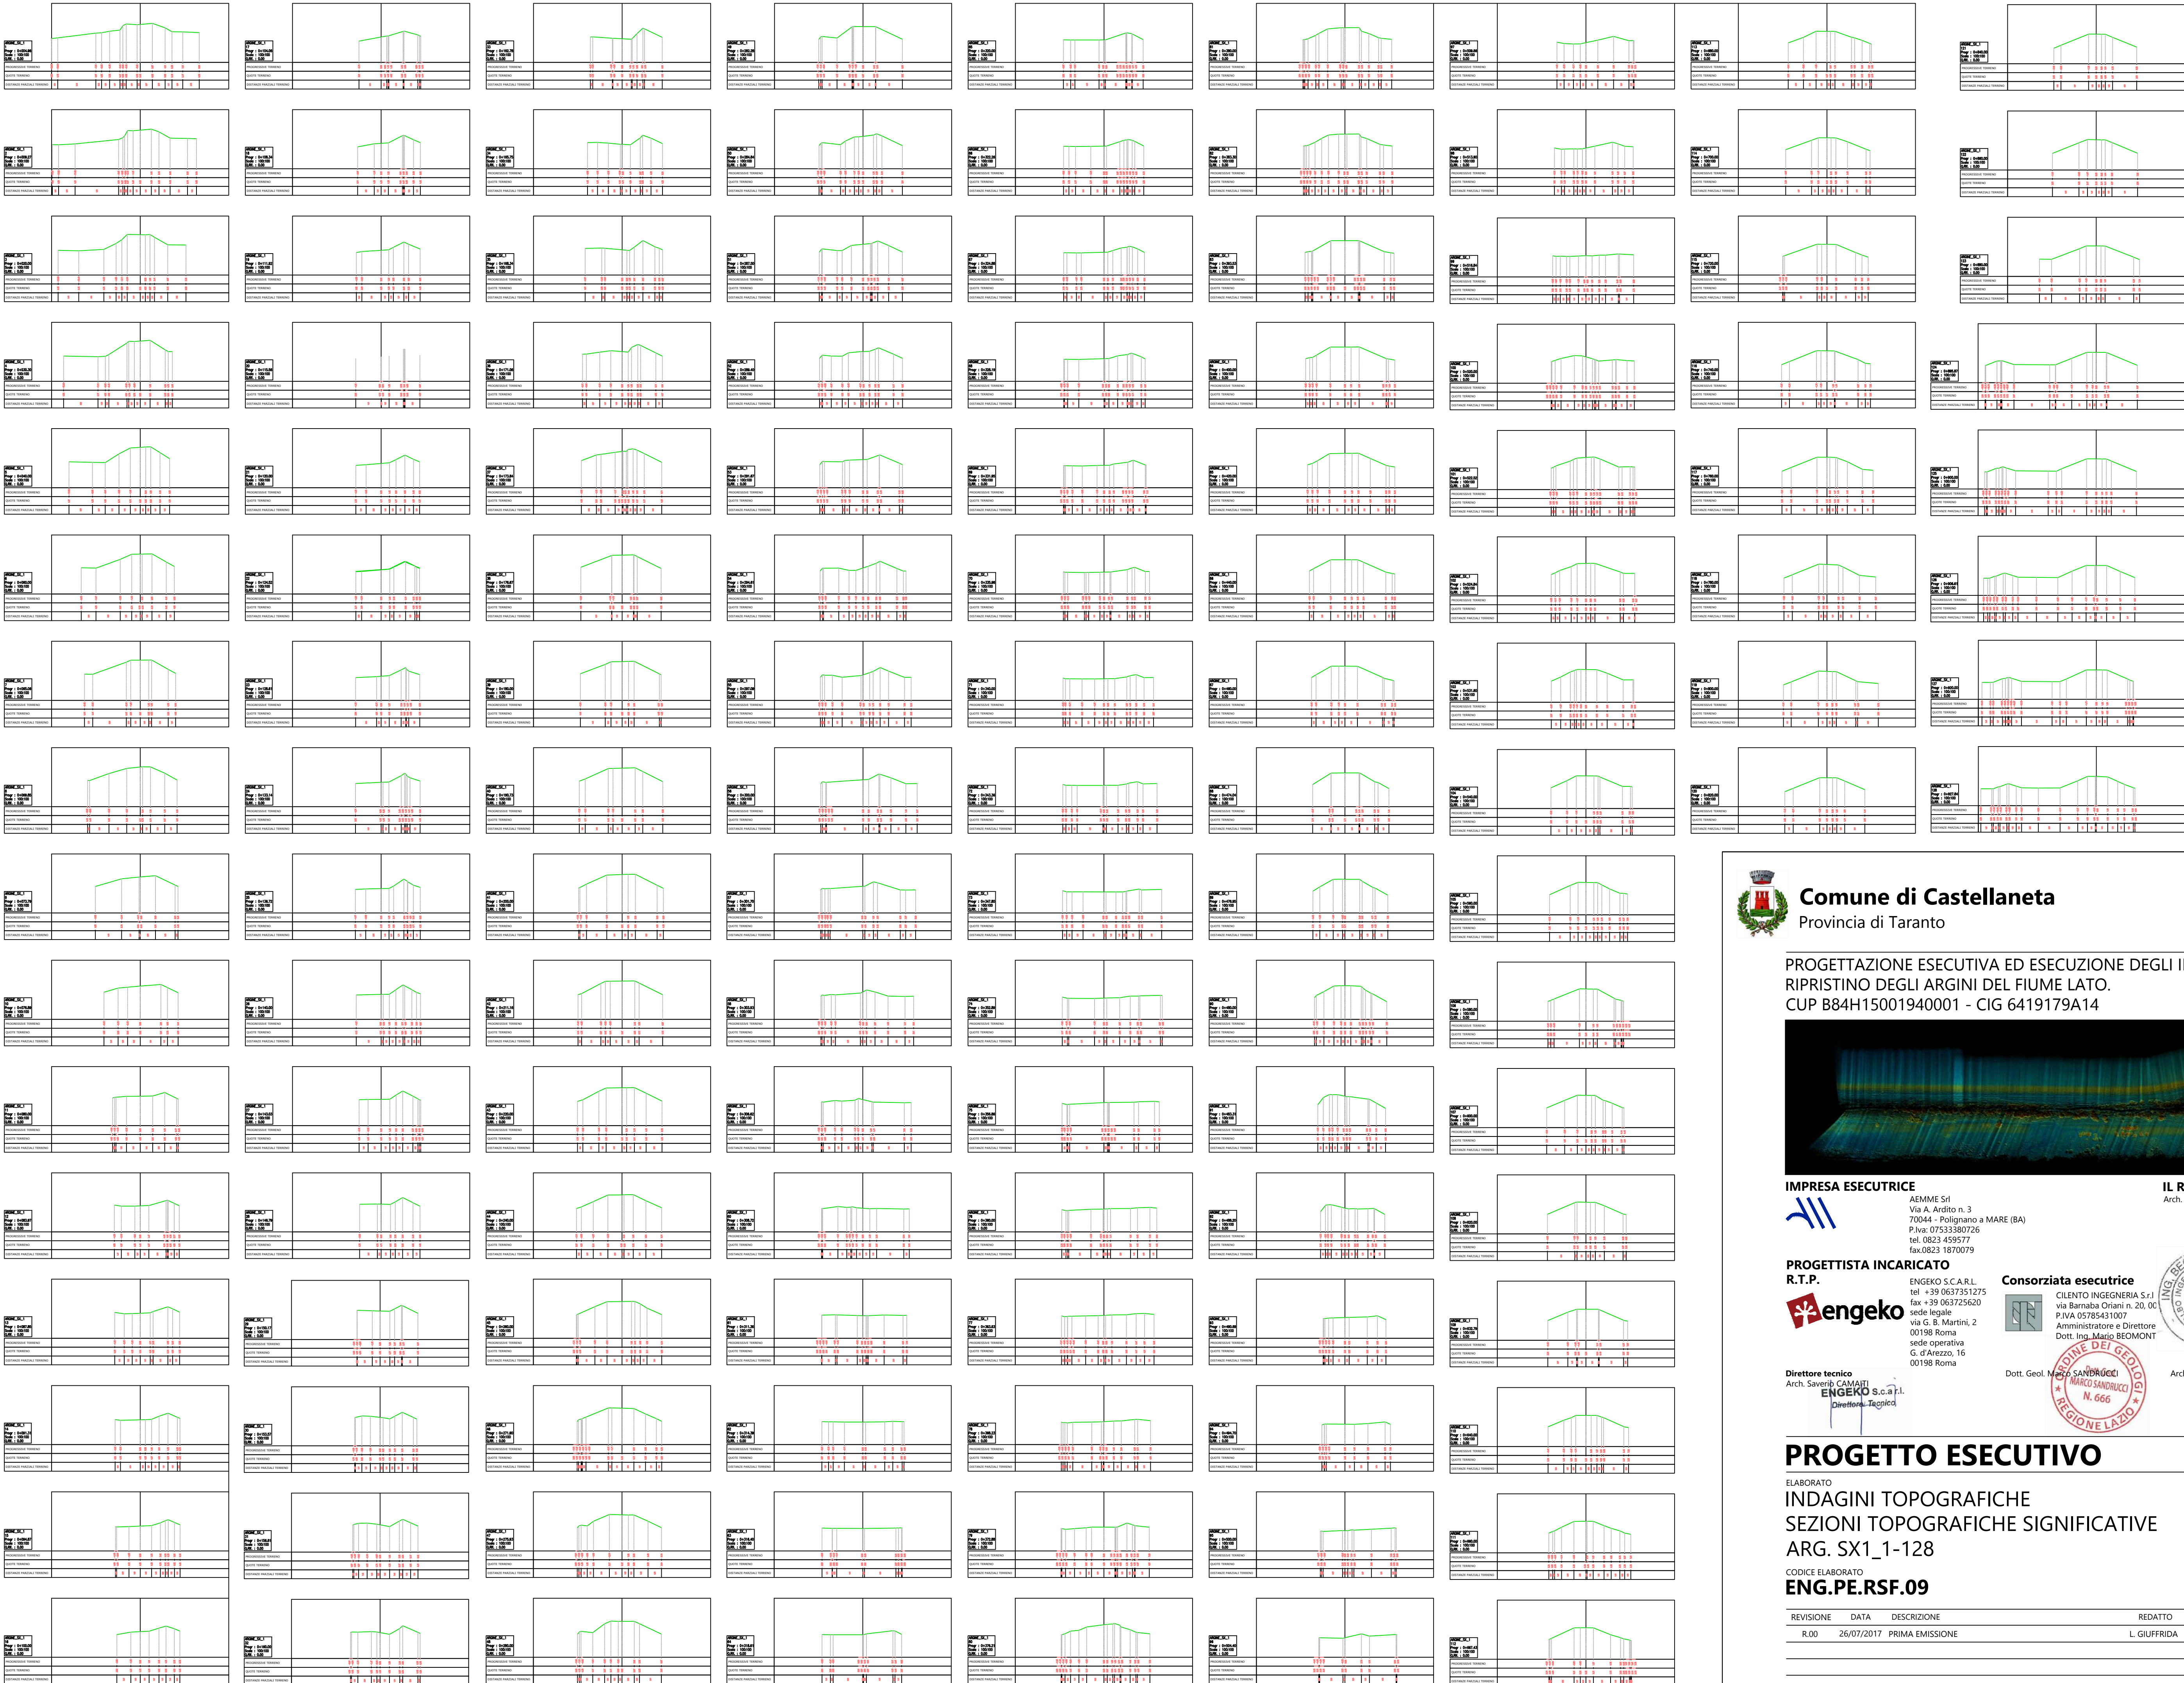

Comune di Castellaneta

Provincia di Taranto

PROGETTAZIONE ESECUTIVA ED ESECUZIONE DEGLI INTERVENTI DI
RIPRISTINO DEGLI ARGINI DEL FIUME LATO.
CUP B84H15001940001 - CIG 6419179A14

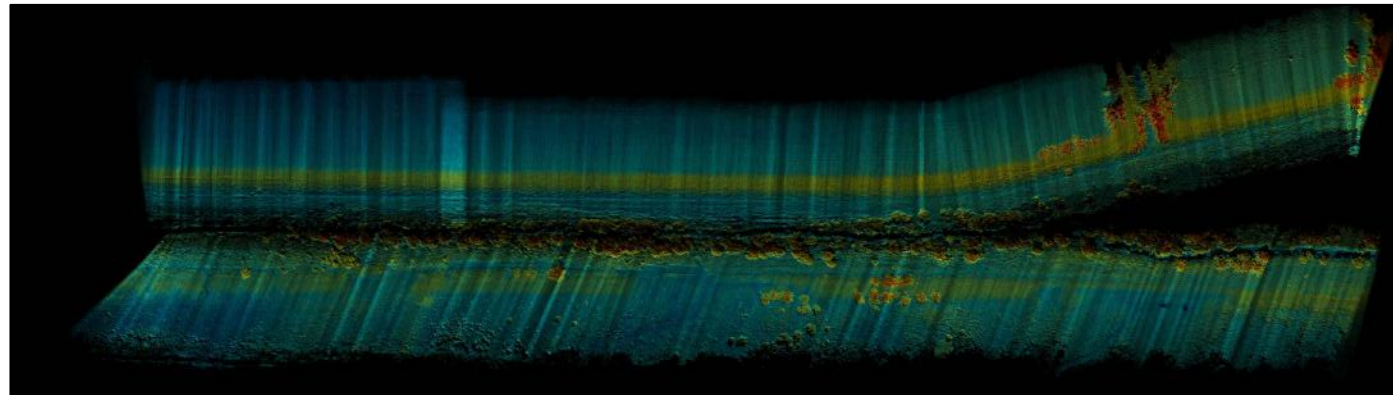

IMPRESA ESECUTRICE

AEMME Srl
Via A. Arditò n. 3
70044 - Polignano a MARE (BA)
P.Iva 07533380726
tel. 0823 455577
fax.0823 1870079

IL RUP

Arch. Pantaleo DE FINIS

PROGETTISTA INCARICATO R.T.P.



ENGEKO

ENGEKO S.C.A.R.L.
tel +39 0637351275
fax +39 063725620
sede legale
via G. B. Martini, 2
00198 Roma
sede operativa
G. d'Arezzo, 16
00196 Roma

Consorziata esecutrice

CILENTO INGEGNERIA S.r.l.
via Barnaba Orlandi n. 20, 00
P.IVA 05785431007
Amministratore e Direttore
Dott. Ing. Mario BEOMONT

Dott. Geol. Marco SANDRUCI
N. 666

Arch. Daniele POLICCI
P.IVA 05785431007
N. 3279

Direttore tecnico
Arch. Saverio CAMAI
ENGEKO S.c.a.r.l.
Direttore Tecnico

Arch. Daniele POLICCI
P.IVA 05785431007
N. 3279

PROGETTO ESECUTIVO

ELABORATO
INDAGINI TOPOGRAFICHE
SEZIONI TOPOGRAFICHE SIGNIFICATIVE
ARG. SX1_1-128

CODICE ELABORATO
ENG.PE.RSF.09

REVISIONE	DATA	DESCRIZIONE	REDATTO	VERIFICATO	APPROVATO
R.00	26/07/2017	PRIMA EMISSIONE	L. GIUFFRIDA	S. VERMIGLIO	M. BEOMONT