




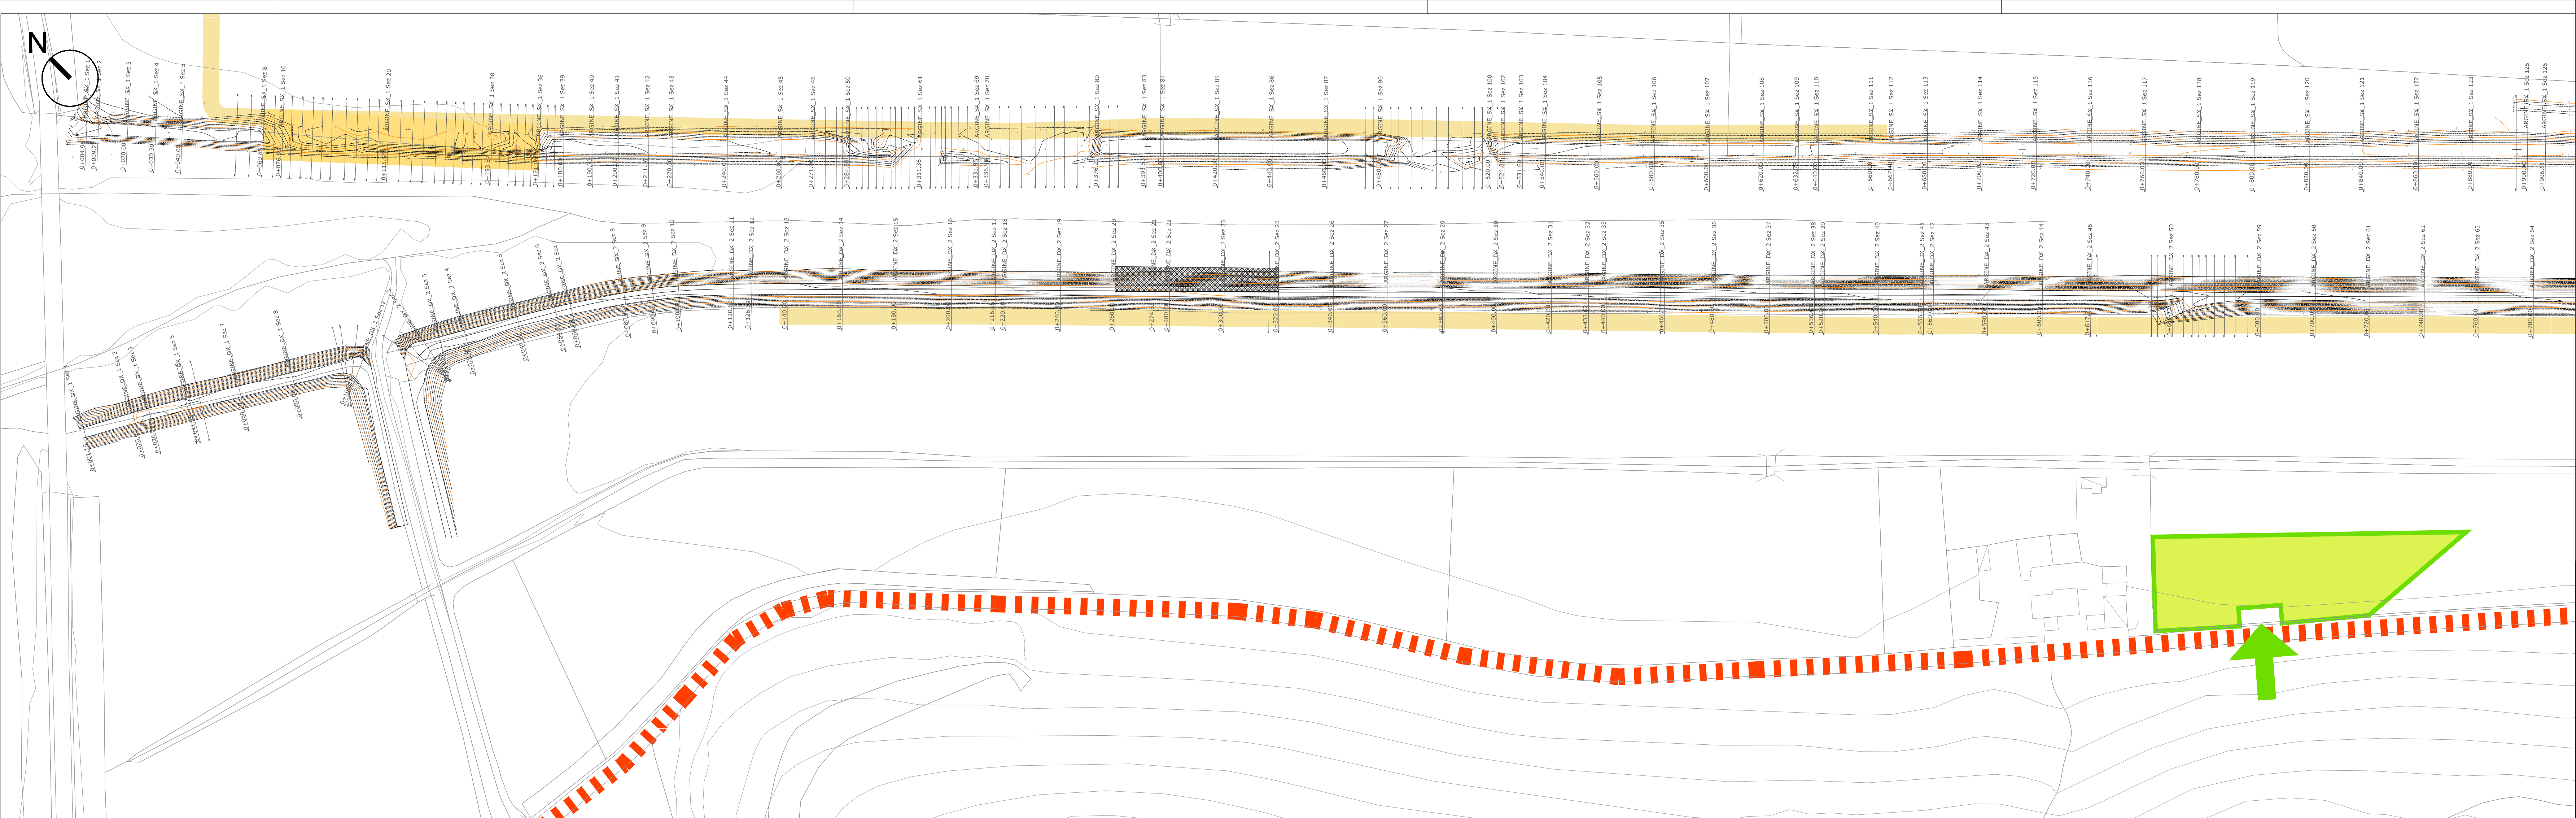



Key-Plan

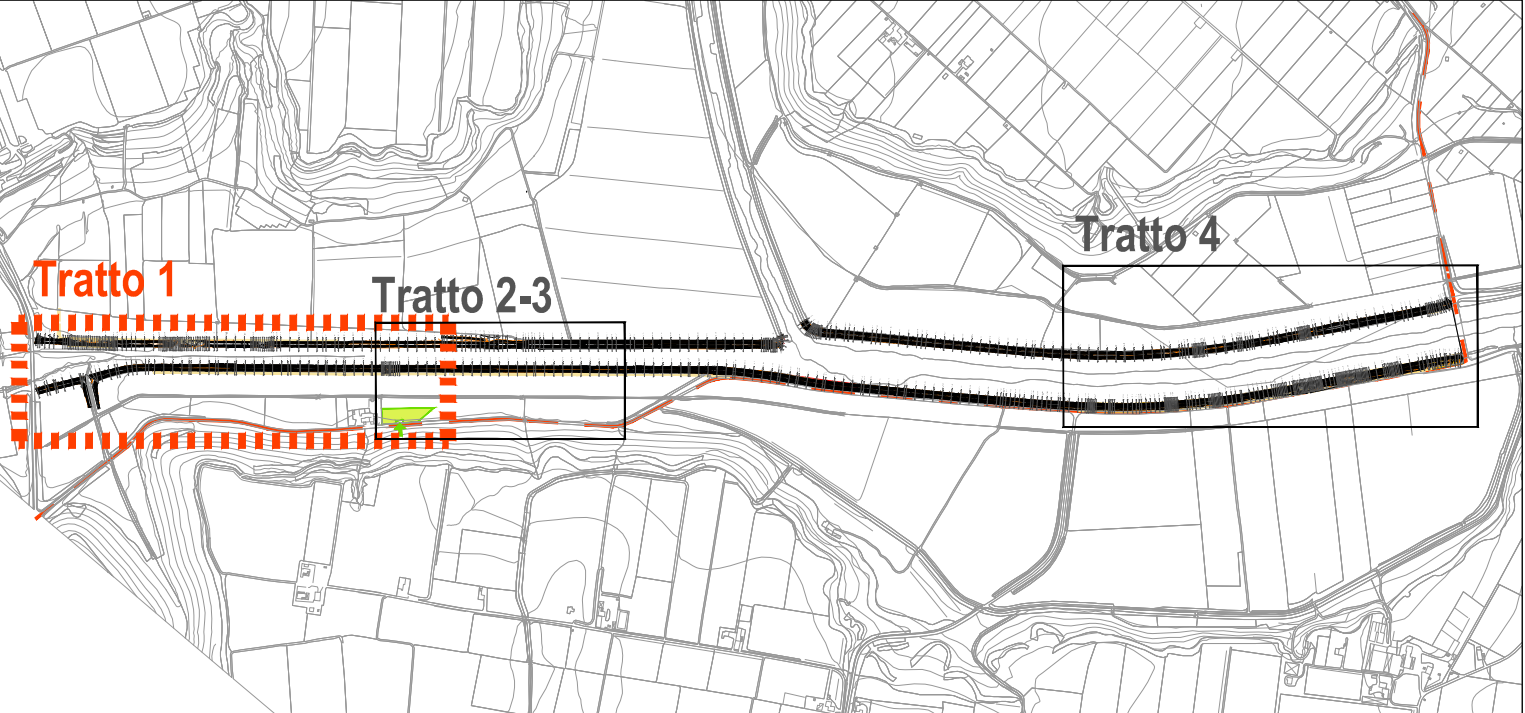

CANTIERE MOBILE TIPO 1 RIFACIMENTO ARGINE (ARGINE SX)

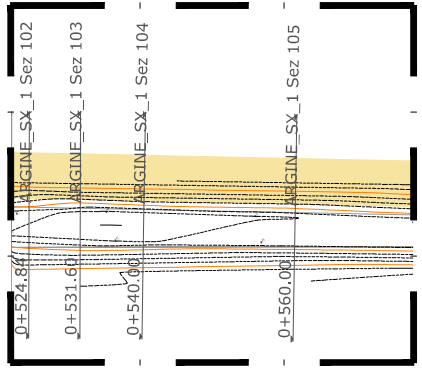

CANTIERE MOBILE TIPO 2 RIPRISTINO DI ROTTURA O LESIONE (ARGINE DX)

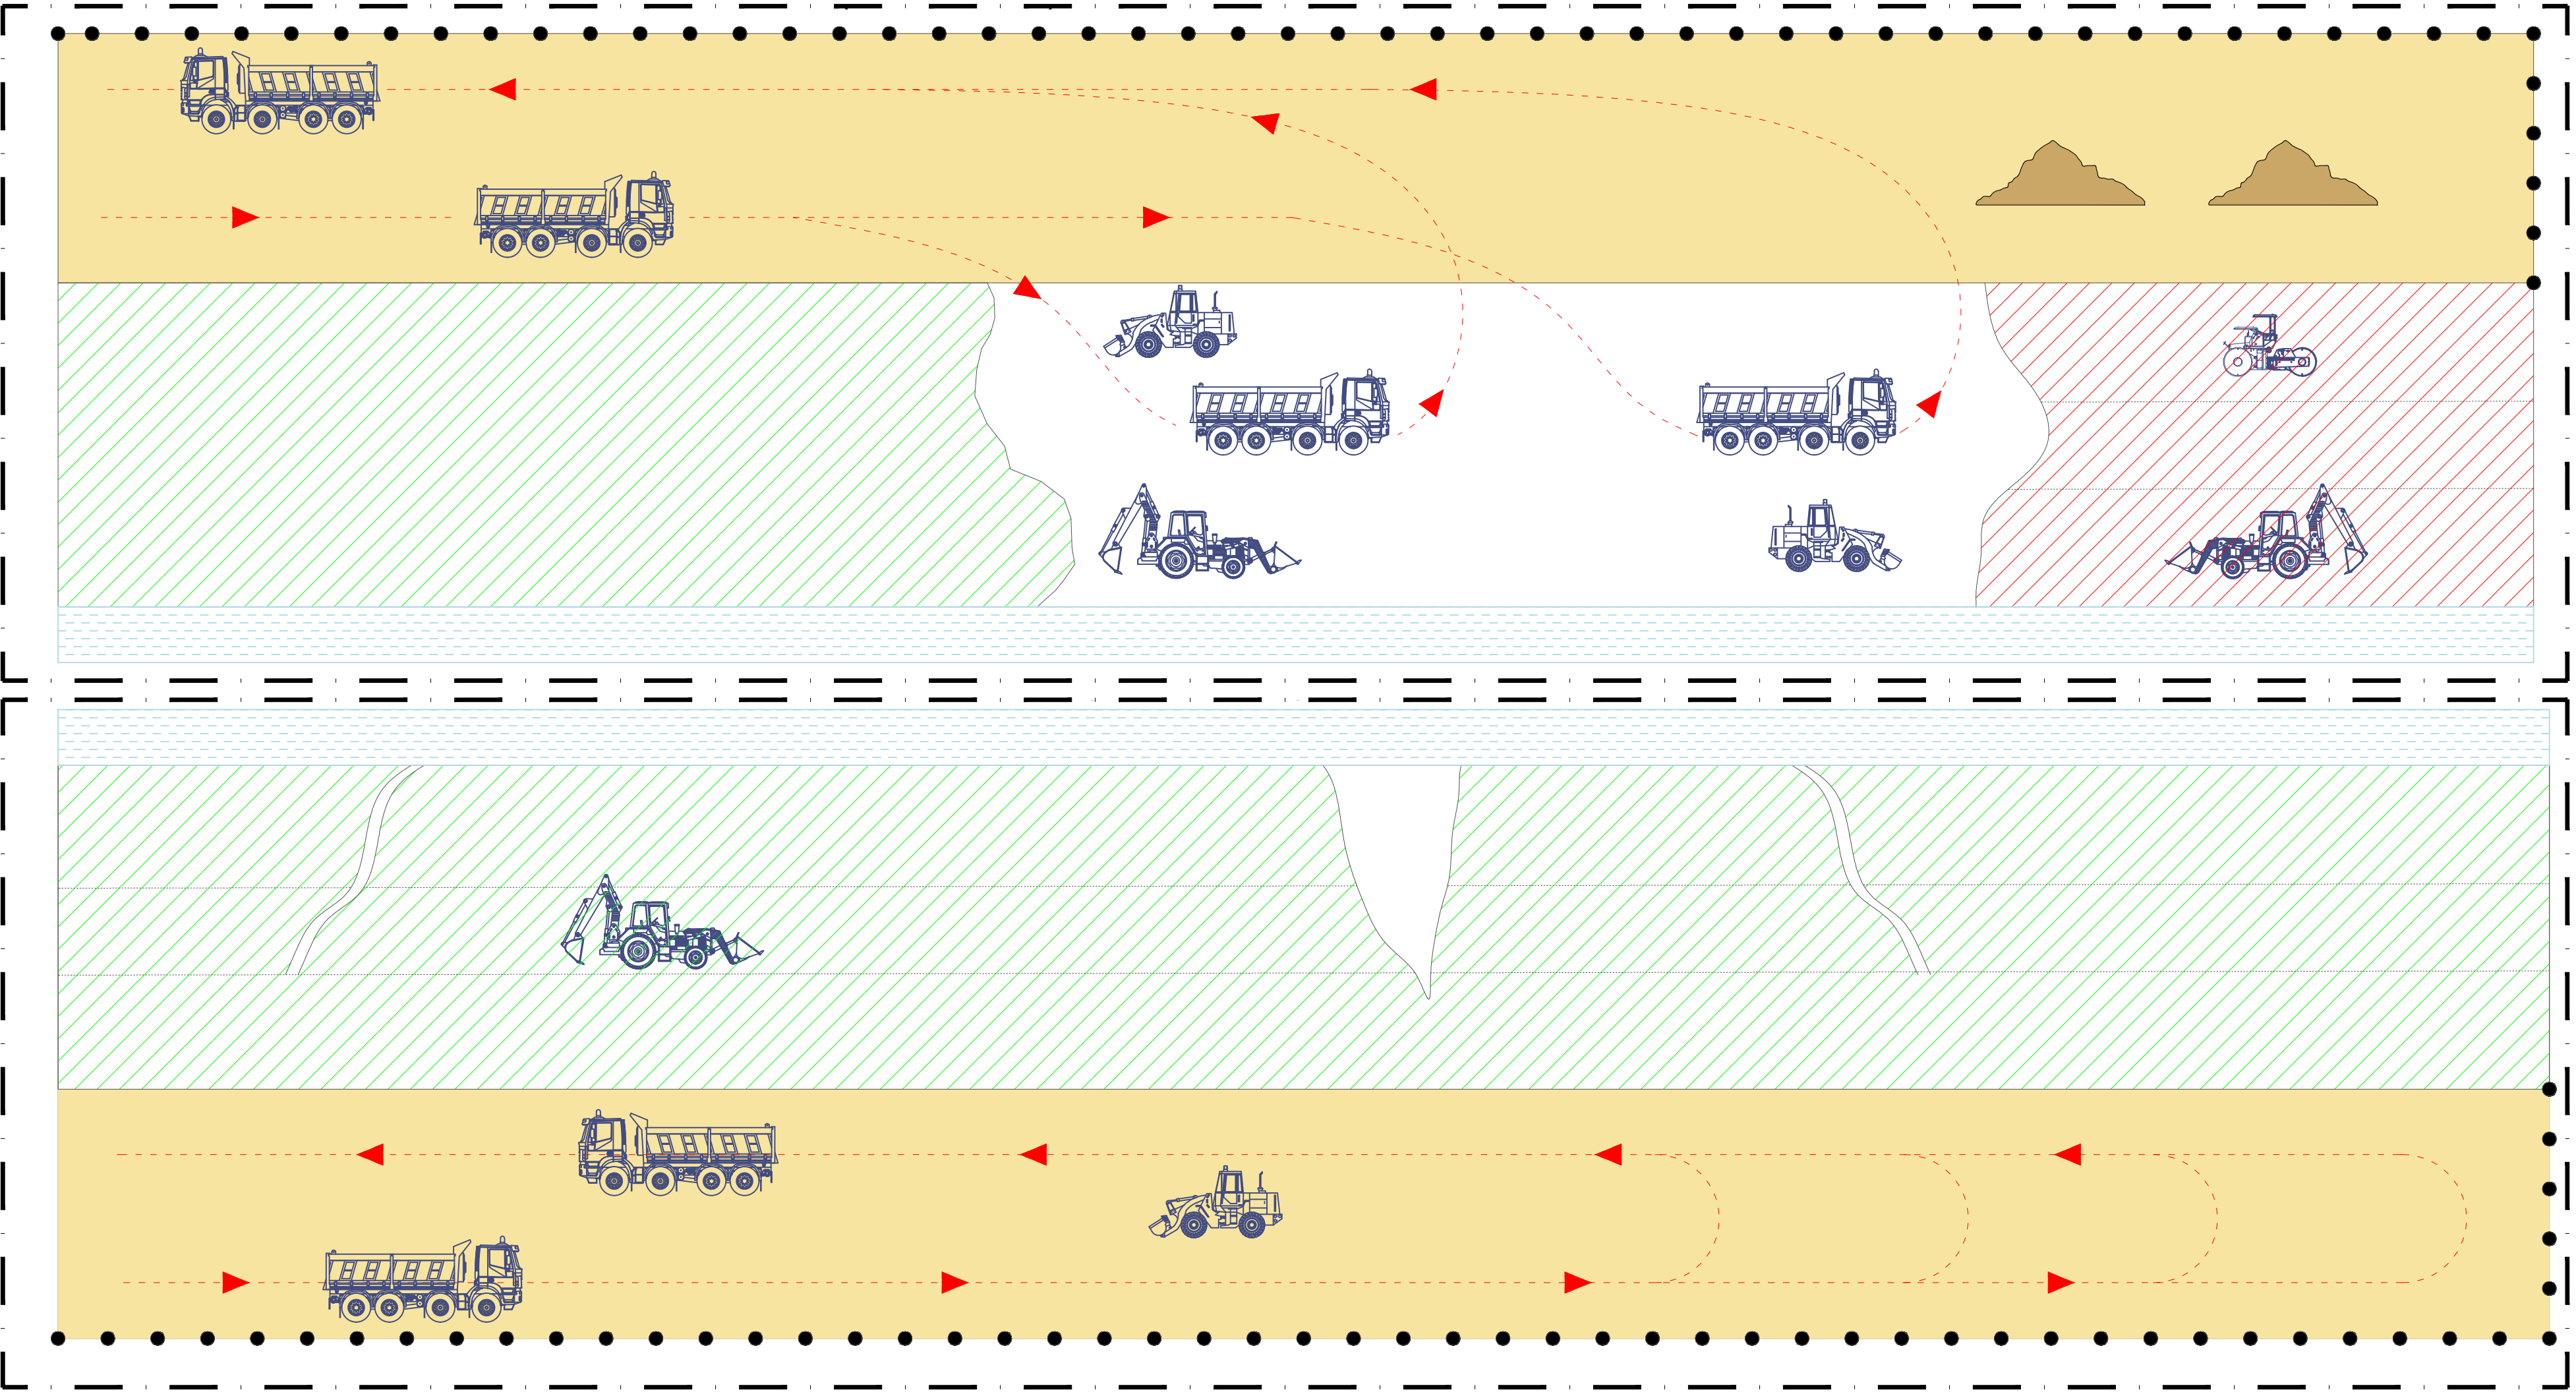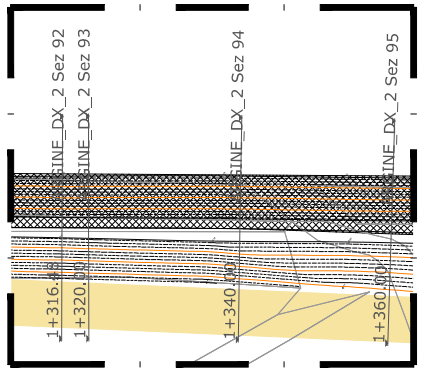

Viabilità ordinaria



Pista di cantiere



Area cantiere fisso




Recinzione amovibile
con schermatura antipolvere



Percorso mezzi d'opera



Formazione di rilevato

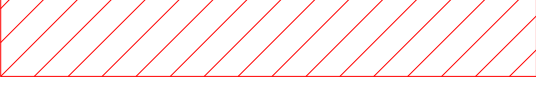

Operazioni di rimozione



Pista in misto stabilizzato



Letto del fiume



Deposito temporaneo materiali di scavo




Cartellonistica di cantiere



Comune di Castellaneta
Provincia di Taranto

PROGETTAZIONE ESECUTIVA ED ESECUZIONE DEGLI INTERVENTI DI
RIPRISTINO DEGLI ARGINI DEL FIUME LATO.
CUP B84H15001940001 - CIG 6419179A14

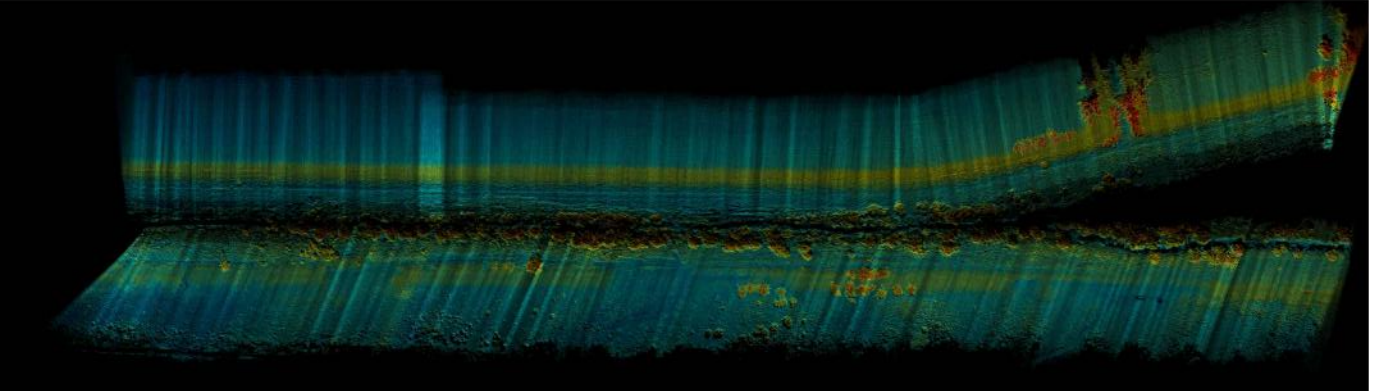

IMPRESA ESECUTRICE
AEMME Srl
Via A. Arditò n. 3
70044 - Polignano a Mare (BA)
P.Iva: 0753380726
tel. 0834 459577
fax 0834 1870079

IL RUP
Arch. Pantaleo DE FINIS

PROGETTISTA INCARICATO
R.T.P.
engeko

ENGEKO S.c.a.r.l.
tel. +39 0637351275
fax +39 063725620
sede legale
via G. B. Martini, 2
00198 Roma
sede operativa
G. d'Arezzo, 16
00198 Roma

Consorzio esecutrice
CILENTO INGEGNERIA S.r.l.
via Barnaba Ciani n. 20, 00197 Roma
P.IVA 05765431007
Amministratore e Direttore Tecnico
Dott. Ing. Mario BEOMONTE

Direttore tecnico
Arch. Saverio CAMARÀ
ENGEKO S.c.a.r.l.
Direttore Tecnico

Dott. Geol. Marco SANDROCCI
ENGEKO S.c.a.r.l.
Direttore Tecnico

Arch. Daniele POCCHI
ENGEKO S.c.a.r.l.
Arch. Tecnico

PROGETTO ESECUTIVO

ELABORATO
PLANIMETRIA DEL CANTIERE LINEARE MOBILE -
TRATTO I

CODICE ELABORATO
ENG.PE.SIC.08

REVISIONE	DATA	DESCRIZIONE	REDATTO	VERIFICATO	APPROVATO
R.00	26/07/2017	PRIMA EMISSIONE	L. GIUFFRIDA	S. VERMIGLIO	M. BEOMONTE