




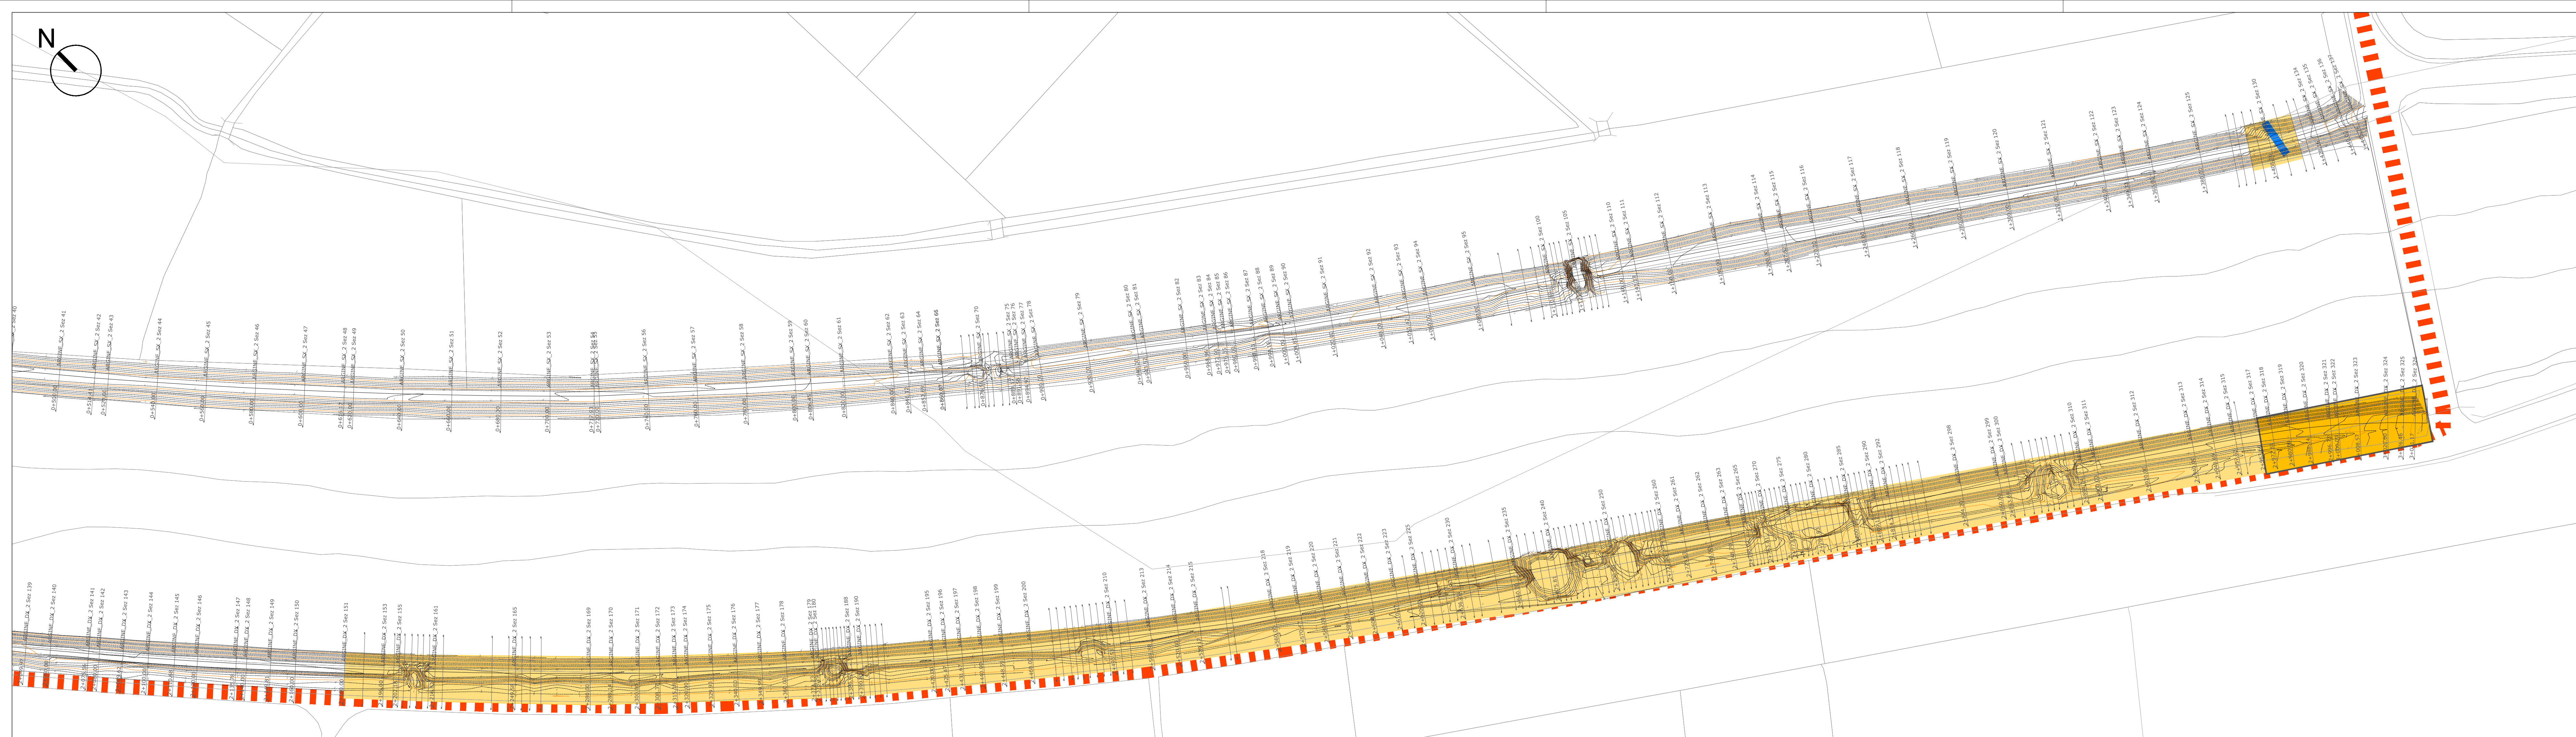



## Key-Plan

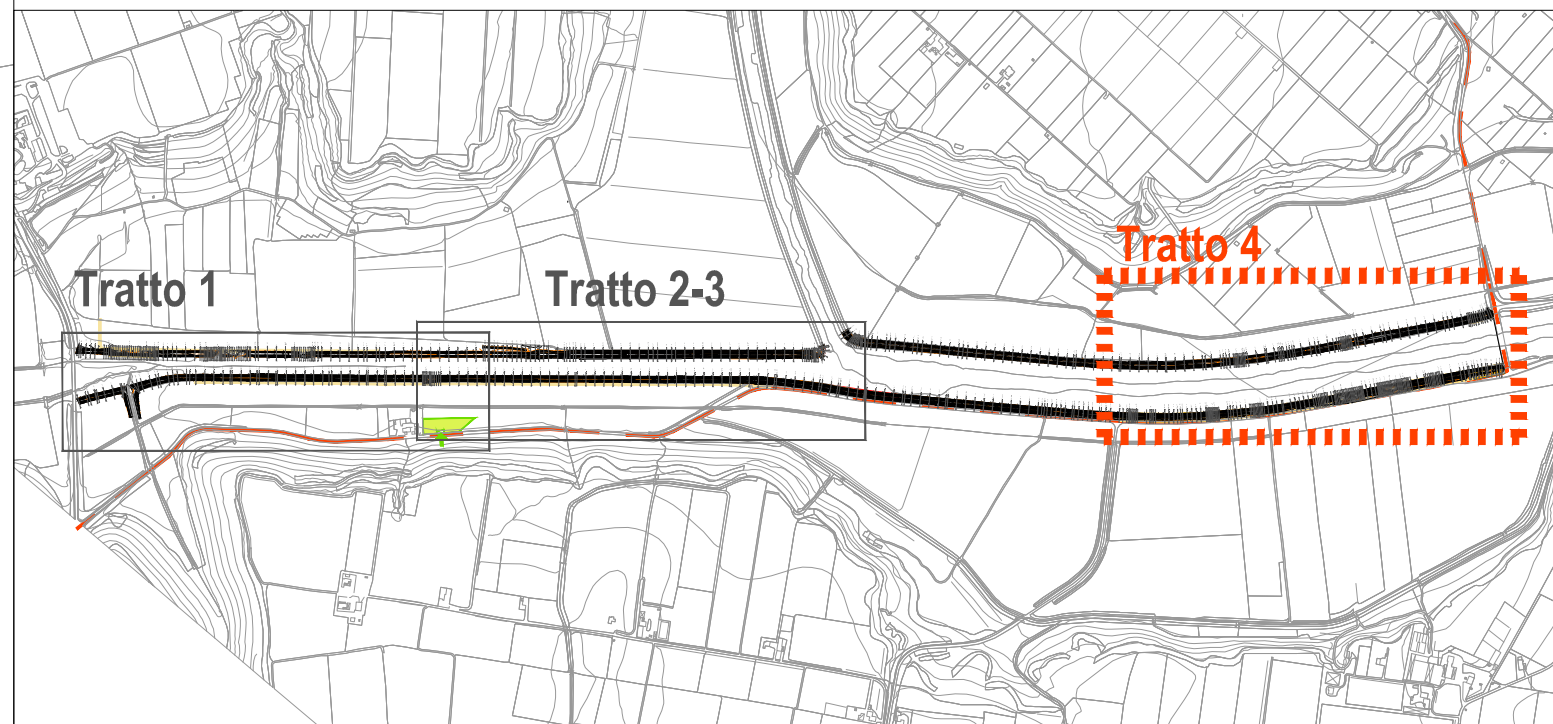

### CANTIERE MOBILE TIPO 1 RIFACIMENTO ARGINE (ARGINE SX)

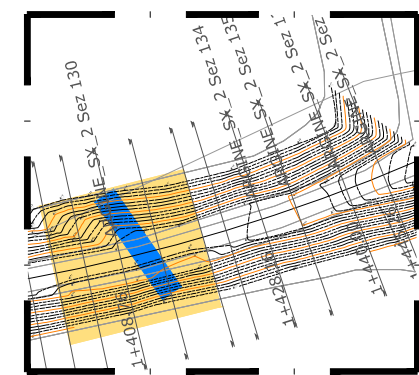

### CANTIERE MOBILE TIPO 1 RIFACIMENTO ARGINE (ARGINE DX)

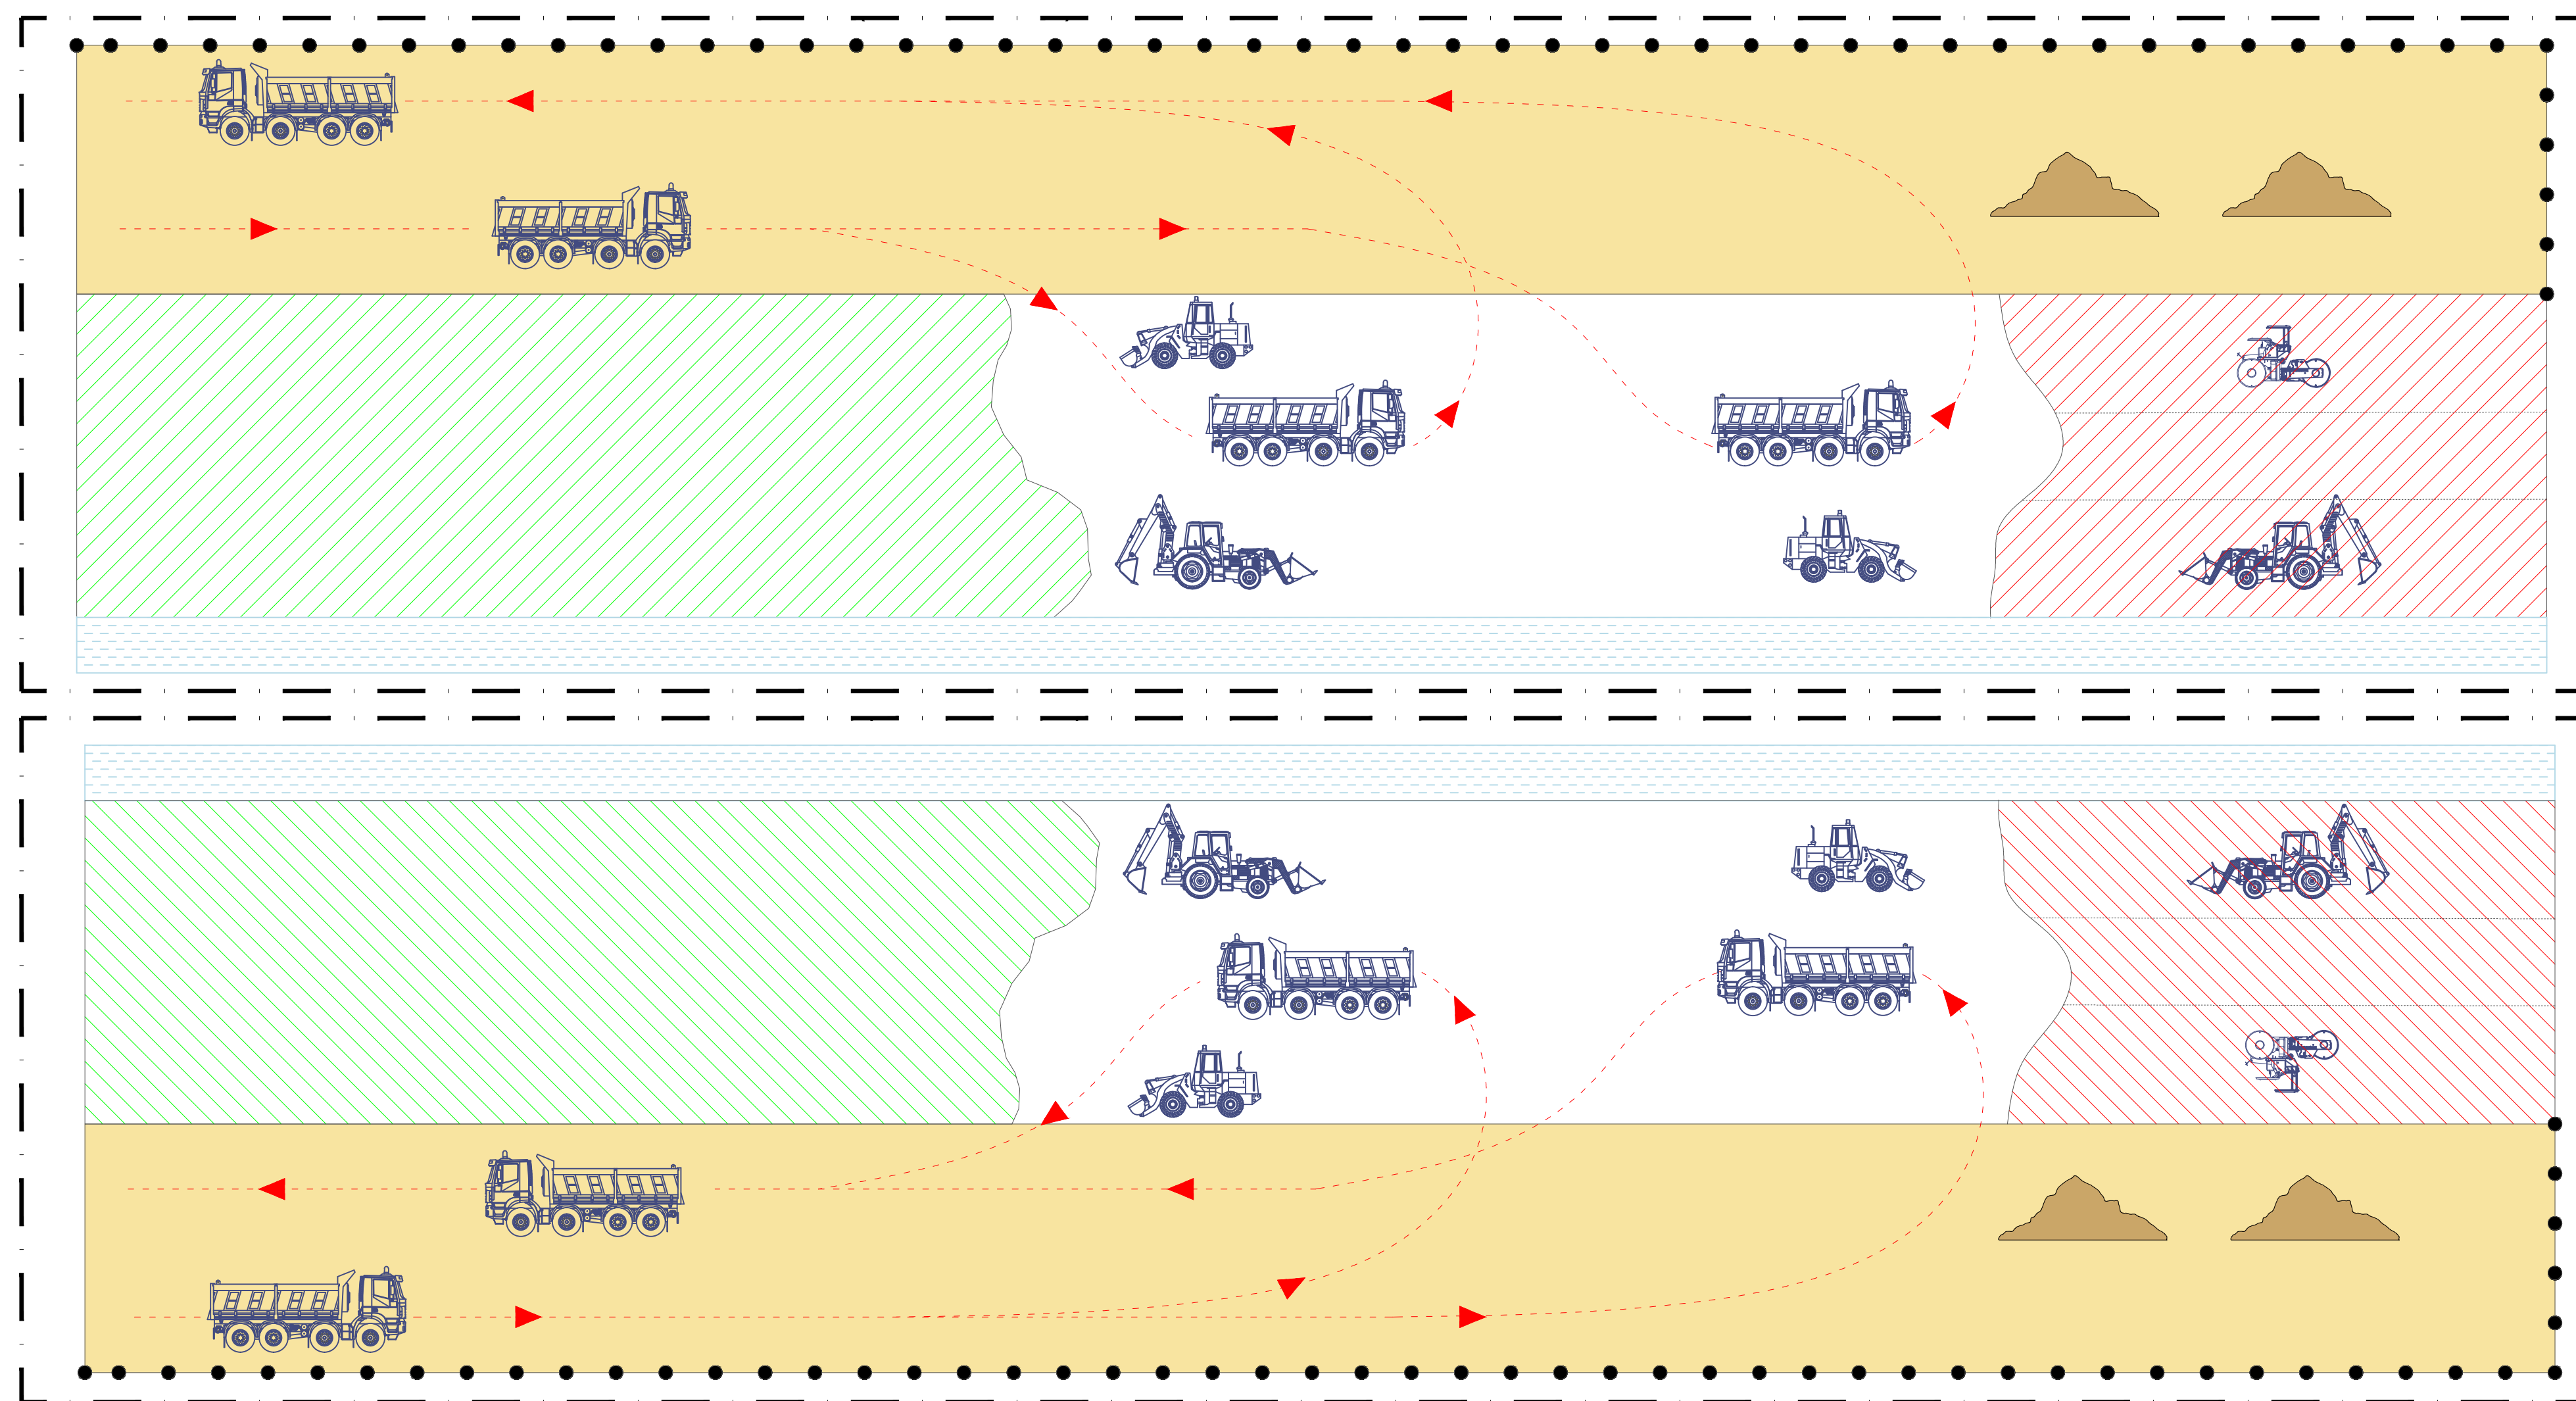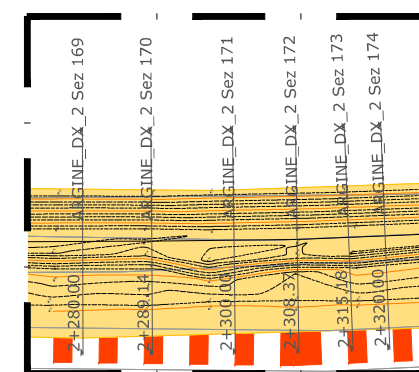

Viabilità ordinaria



Pista di cantiere



Recinzione amovibile  
con schermatura antipolvere



Percorso mezzi d'opera



Formazione di rilevato



Operazioni di rimozione



Pista in misto stabilizzato



Letto del fiume



Deposito temporaneo materiali di scavo




Cartellonistica di cantiere



**Comune di Castellaneta**  
Provincia di Taranto

PROGETTAZIONE ESECUTIVA ED ESECUZIONE DEGLI INTERVENTI DI  
RIPRISTINO DEGLI ARGINI DEL FIUME LATO.  
CUP B84H15001940001 - CIG 6419179A14

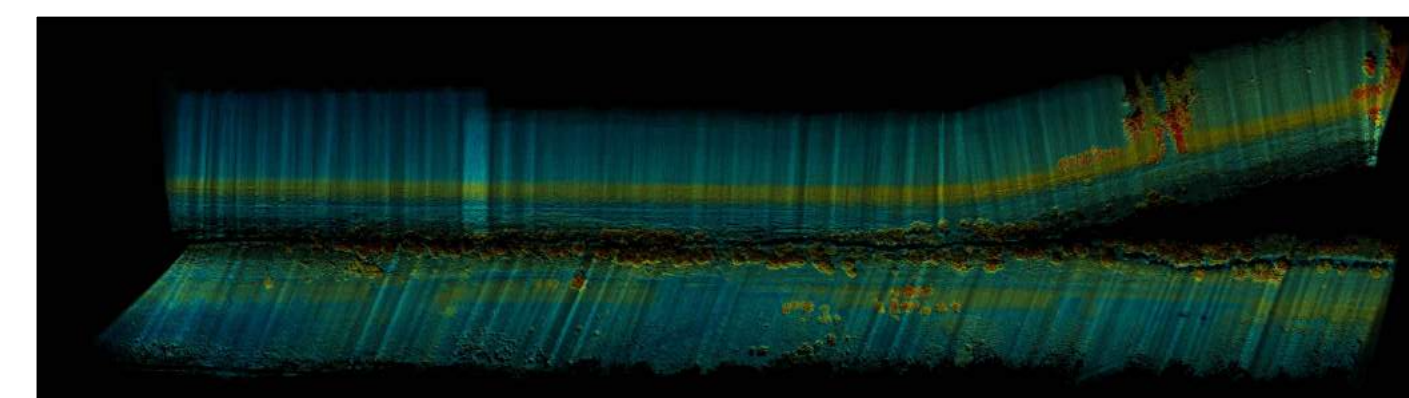

**IMPRESA ESECUTRICE**  
AEMME Srl  
Via A. Ardito n. 3  
70044 - Polignano a Mare (BA)  
P.Iva: 07533380726  
tel. 0823 459577  
Fax 0823 1810079

**IL RUP**  
Arch. Pantaleo DE FINIS

**PROGETTISTA INCARICATO**  
R.T.P.  
engetko

ENGETKO S.C.A.R.L.  
tel. +39 0637351275  
fax +39 0637352620  
via Barnaba Orsini n. 20, 00197 Roma  
sede legale  
via G. B. Martini, 2  
00198 Roma  
sede operativa  
G. d'Arezzo, 16  
00198 Roma

**Consorzio esecutrice**  
CLIENTO INGEGNERIA S.p.A.  
via Barnaba Orsini n. 20, 00197 Roma  
P.IVA 05785431007  
Amministratore e Direttore Tecnico  
Dott. Ing. Mario BECOMONTE



