


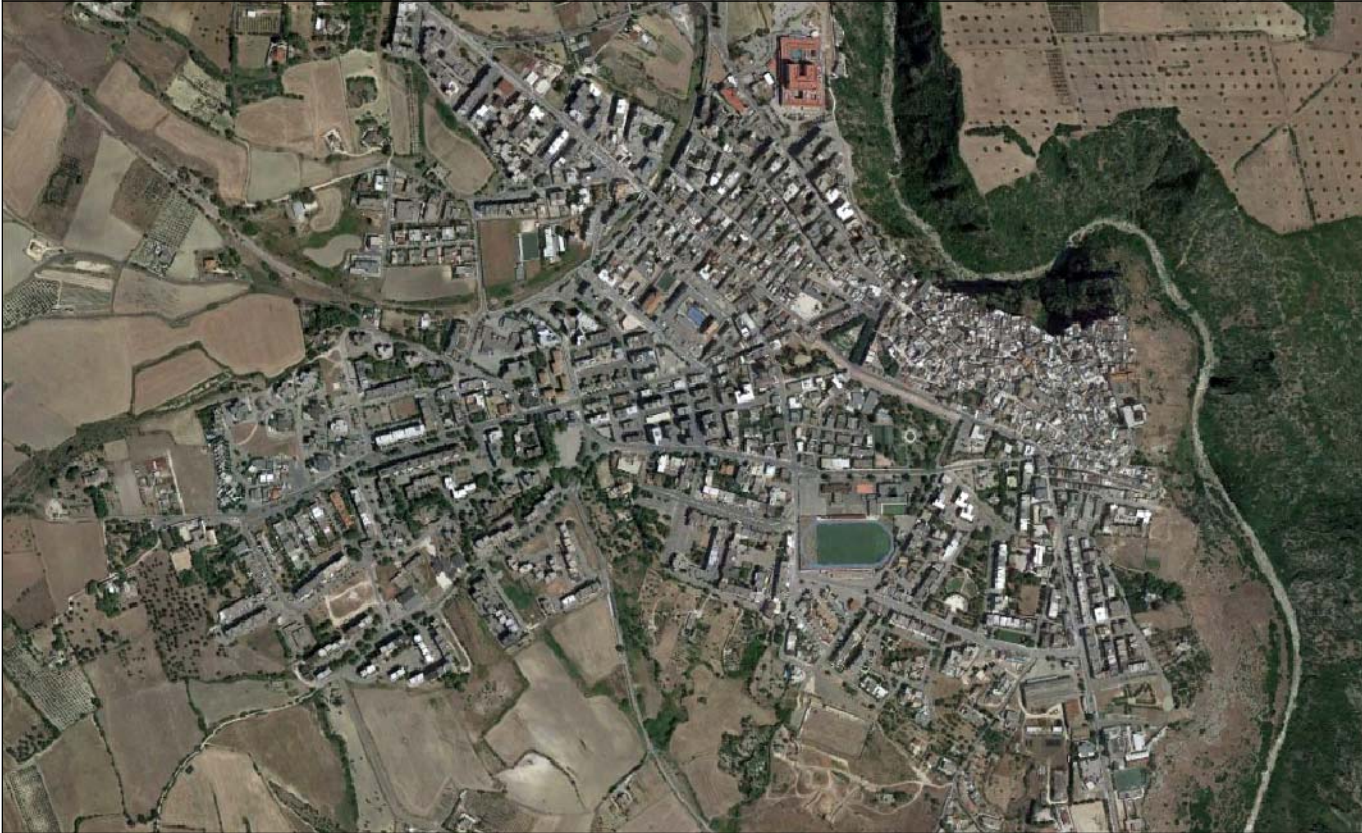


**MANUTENZIONE STRAORDINARIA
DEGLI IMMOBILI DI ERP DI VIA
RISORGIMENTO E PIAZZA
SCANDERBEG**

PROGRAMMA DI RECUPERO E
RAZIONALIZZAZIONE DEGLI IMMOBILI E DEGLI
ALLOGGI DI EDILIZIA RESIDENZIALE PUBBLICA.
LEGGE 23 MAGGIO 2014, N. 80, ART. 4

PROGETTO ESECUTIVO

COD. PRATICA	SCALA	DESCRIZIONE ELABORATO	ELABORATO	
2015-0074-FP2	1:100	IMPIANTO FOGNANTE IMMOBILE IN PIAZZA SCANDERBERG	IF2	
RESPONSABILE DEL PROCEDIMENTO arch. Pantaleo De Finis (U.T.C. Comune di Castellaneta)				
PROGETTAZIONE finepro s.r.l.				
REV.	DATA	REDATTO	VERIFICATO	APPROVATO
00	20.04.2017			arch. Michele Sgobba

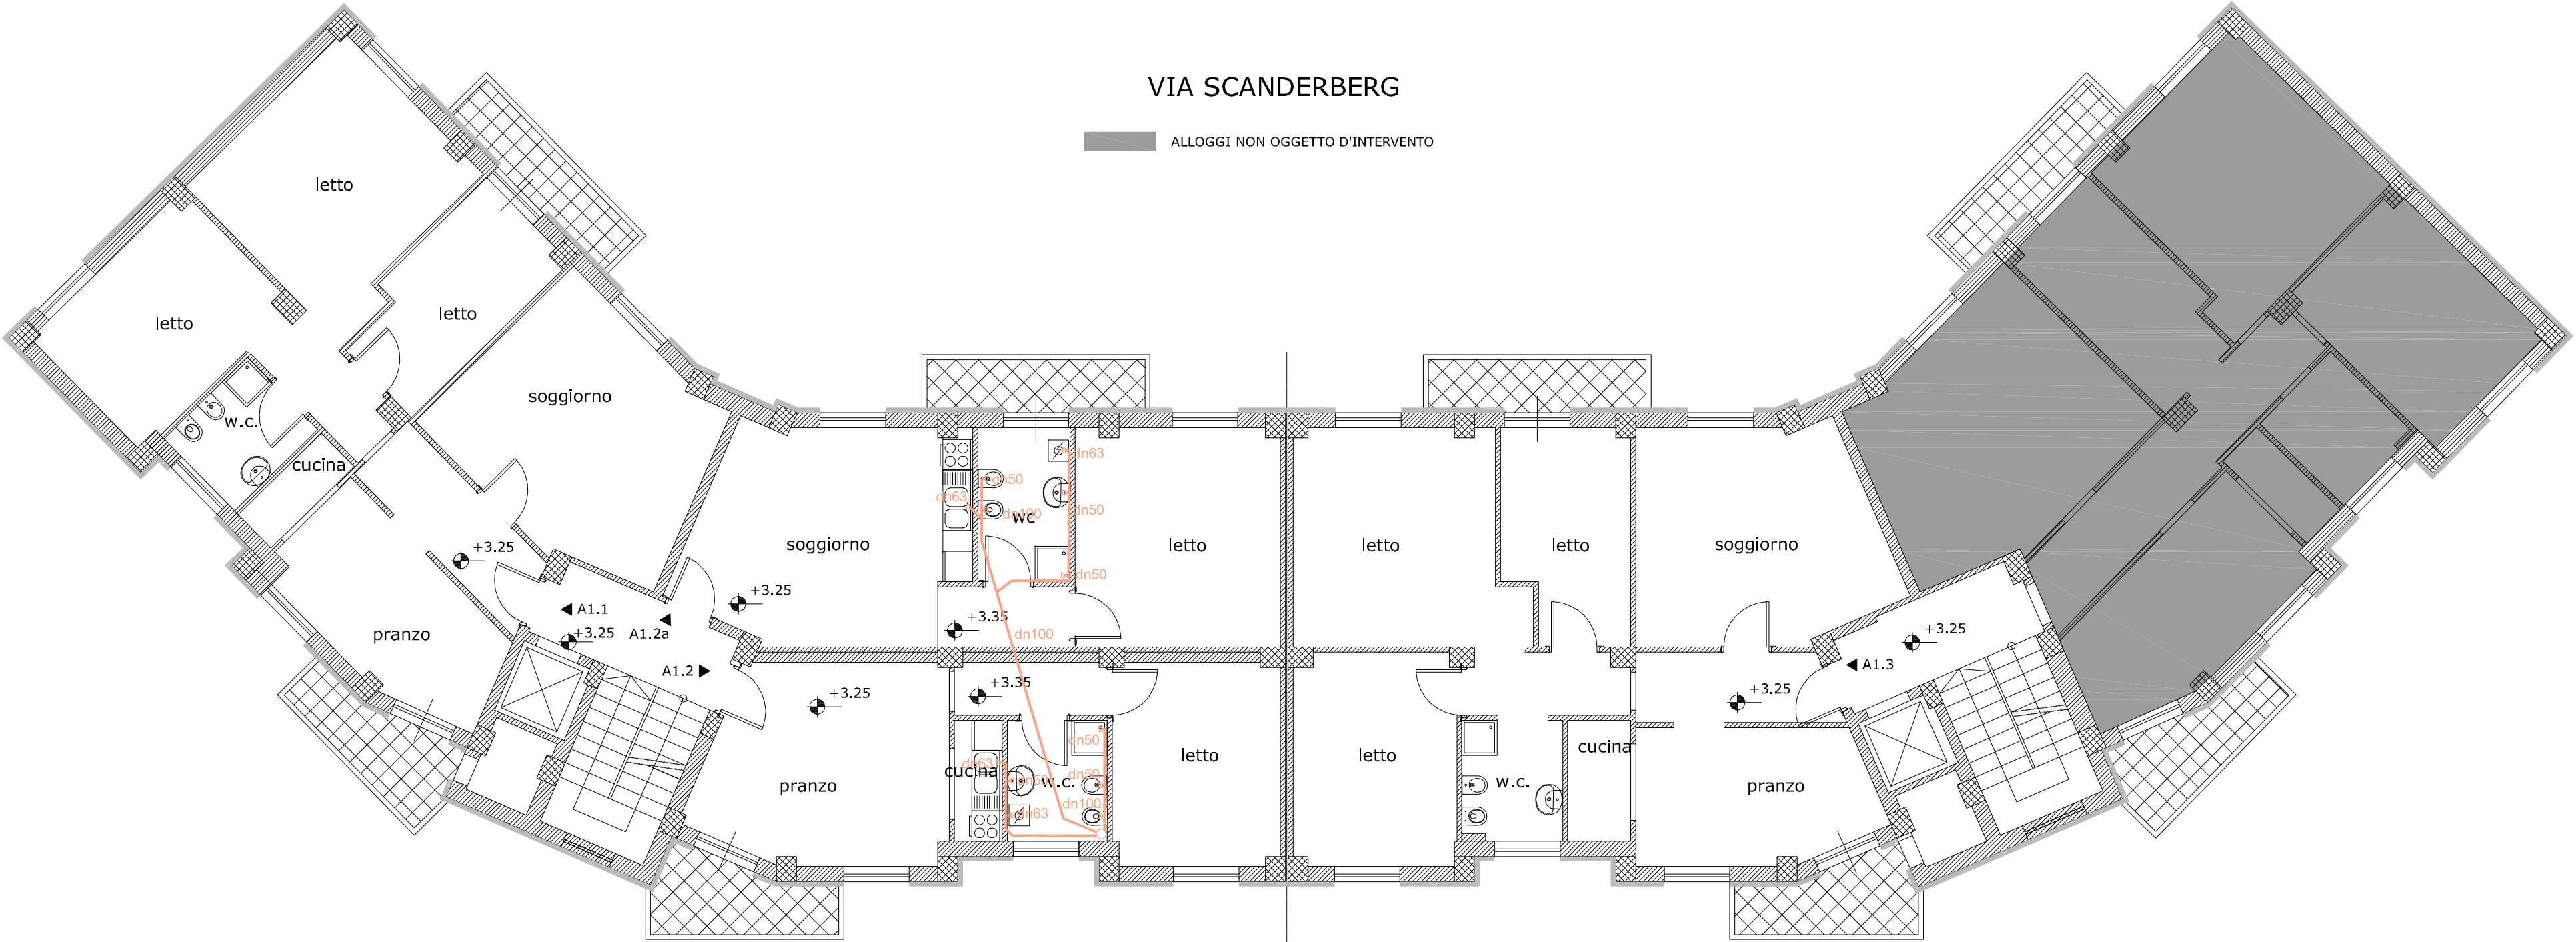

PIANTA PIANO PRIMO

LEGENDA

- Tubazioni di scarico incassata a pavimento in pvc, pendenza 0,5%
- Colonne di scarico e ventilazione esistente

N.B. Gli interventi riguarderanno quanto indicato:
appartamento nuovo: realizzazione di nuovo impianto di scarico;
appartamenti esistenti: ripristino e sostituzione di parti danneggiate e non funzionanti.