


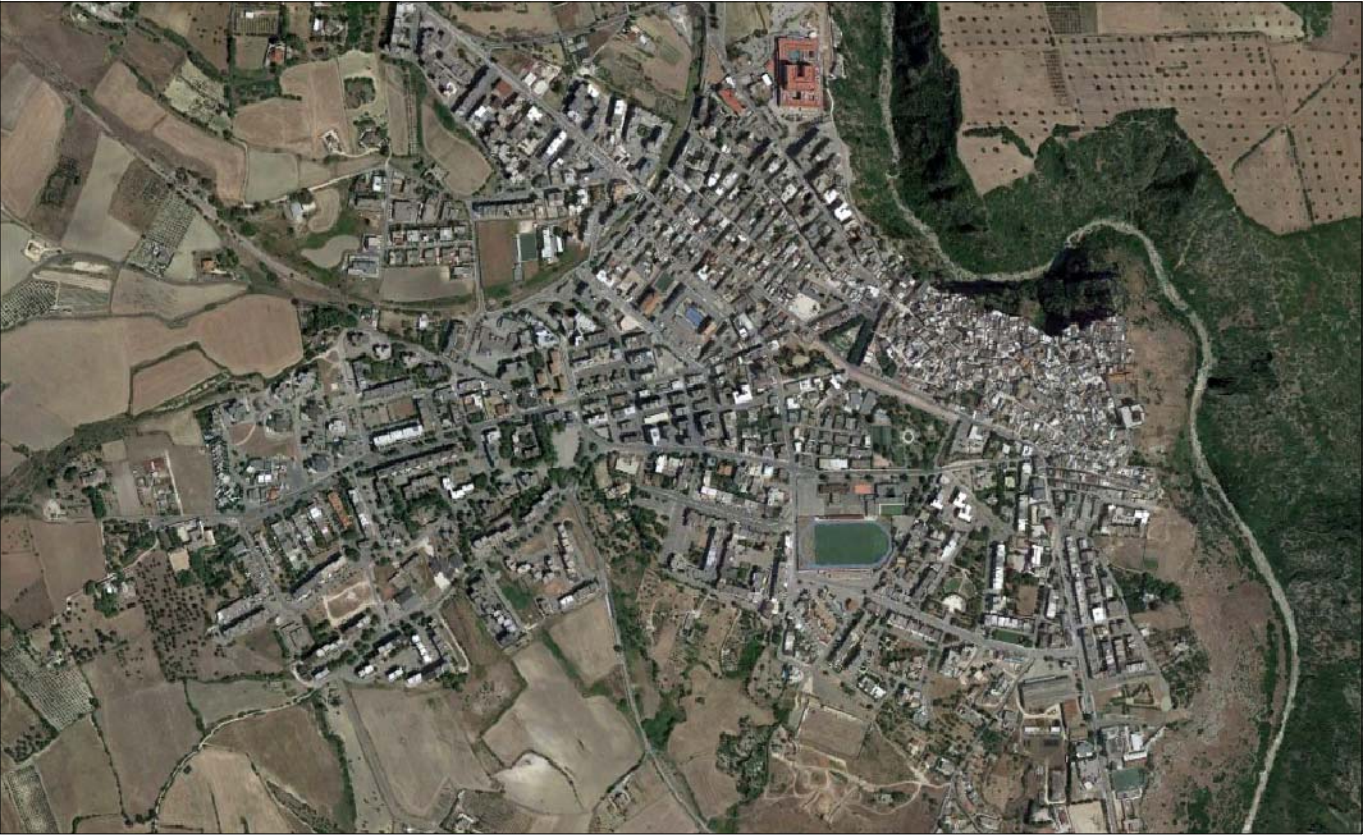

COMUNE DI CASTELLANETA
PROVINCIA DI TARANTO

**MANUTENZIONE STRAORDINARIA
DEGLI IMMOBILI DI ERP DI VIA
RISORGIMENTO E PIAZZA
SCANDERBEG**


PROGRAMMA DI RECUPERO E
RAZIONALIZZAZIONE DEGLI IMMOBILI E DEGLI
ALLOGGI DI EDILIZIA RESIDENZIALE PUBBLICA.
LEGGE 23 MAGGIO 2014, N. 80, ART. 4

PROGETTO ESECUTIVO


COD. PRATICA	SCALA	DESCRIZIONE ELABORATO	ELABORATO	
2015-0074-FP2	1:100	IMPIANTO IDRICO IMMOBILE IN VIA RISORGIMENTO	II1	
RESPONSABILE DEL PROCEDIMENTO arch. Pantaleo De Finis (U.T.C. Comune di Castellaneta)				
PROGETTAZIONE finepro s.r.l.				
REV.	DATA	REDATTO	VERIFICATO	APPROVATO
00	20.04.2017			arch. Michele Sgobba

LEGENDA

- tubazione acqua calda in multistrato rivestita in schiuma elastomerica da 6 mm di spessore con lambda a 40°C=0,038W/mK
- tubazione acqua fredda in multistrato
- Montante di adduzione idrica esistente
- Collettore acqua fredda/calda
- Contatore aqp esistente
- Pluviali

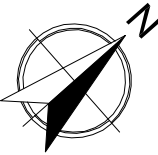

N.B. Gli interventi riguarderanno quanto indicato:
centrale idrica: installazione nuova riserva idrica, nuovo sistema di pressurizzazione,
filtri, disconnettori e tubazioni in avanzato stato di degrado;
appartamento nuovo: realizzazione di nuovo impianto idrico sanitario;
appartamenti esistenti: ripristino e sostituzione di parti danneggiate e non funzionanti.

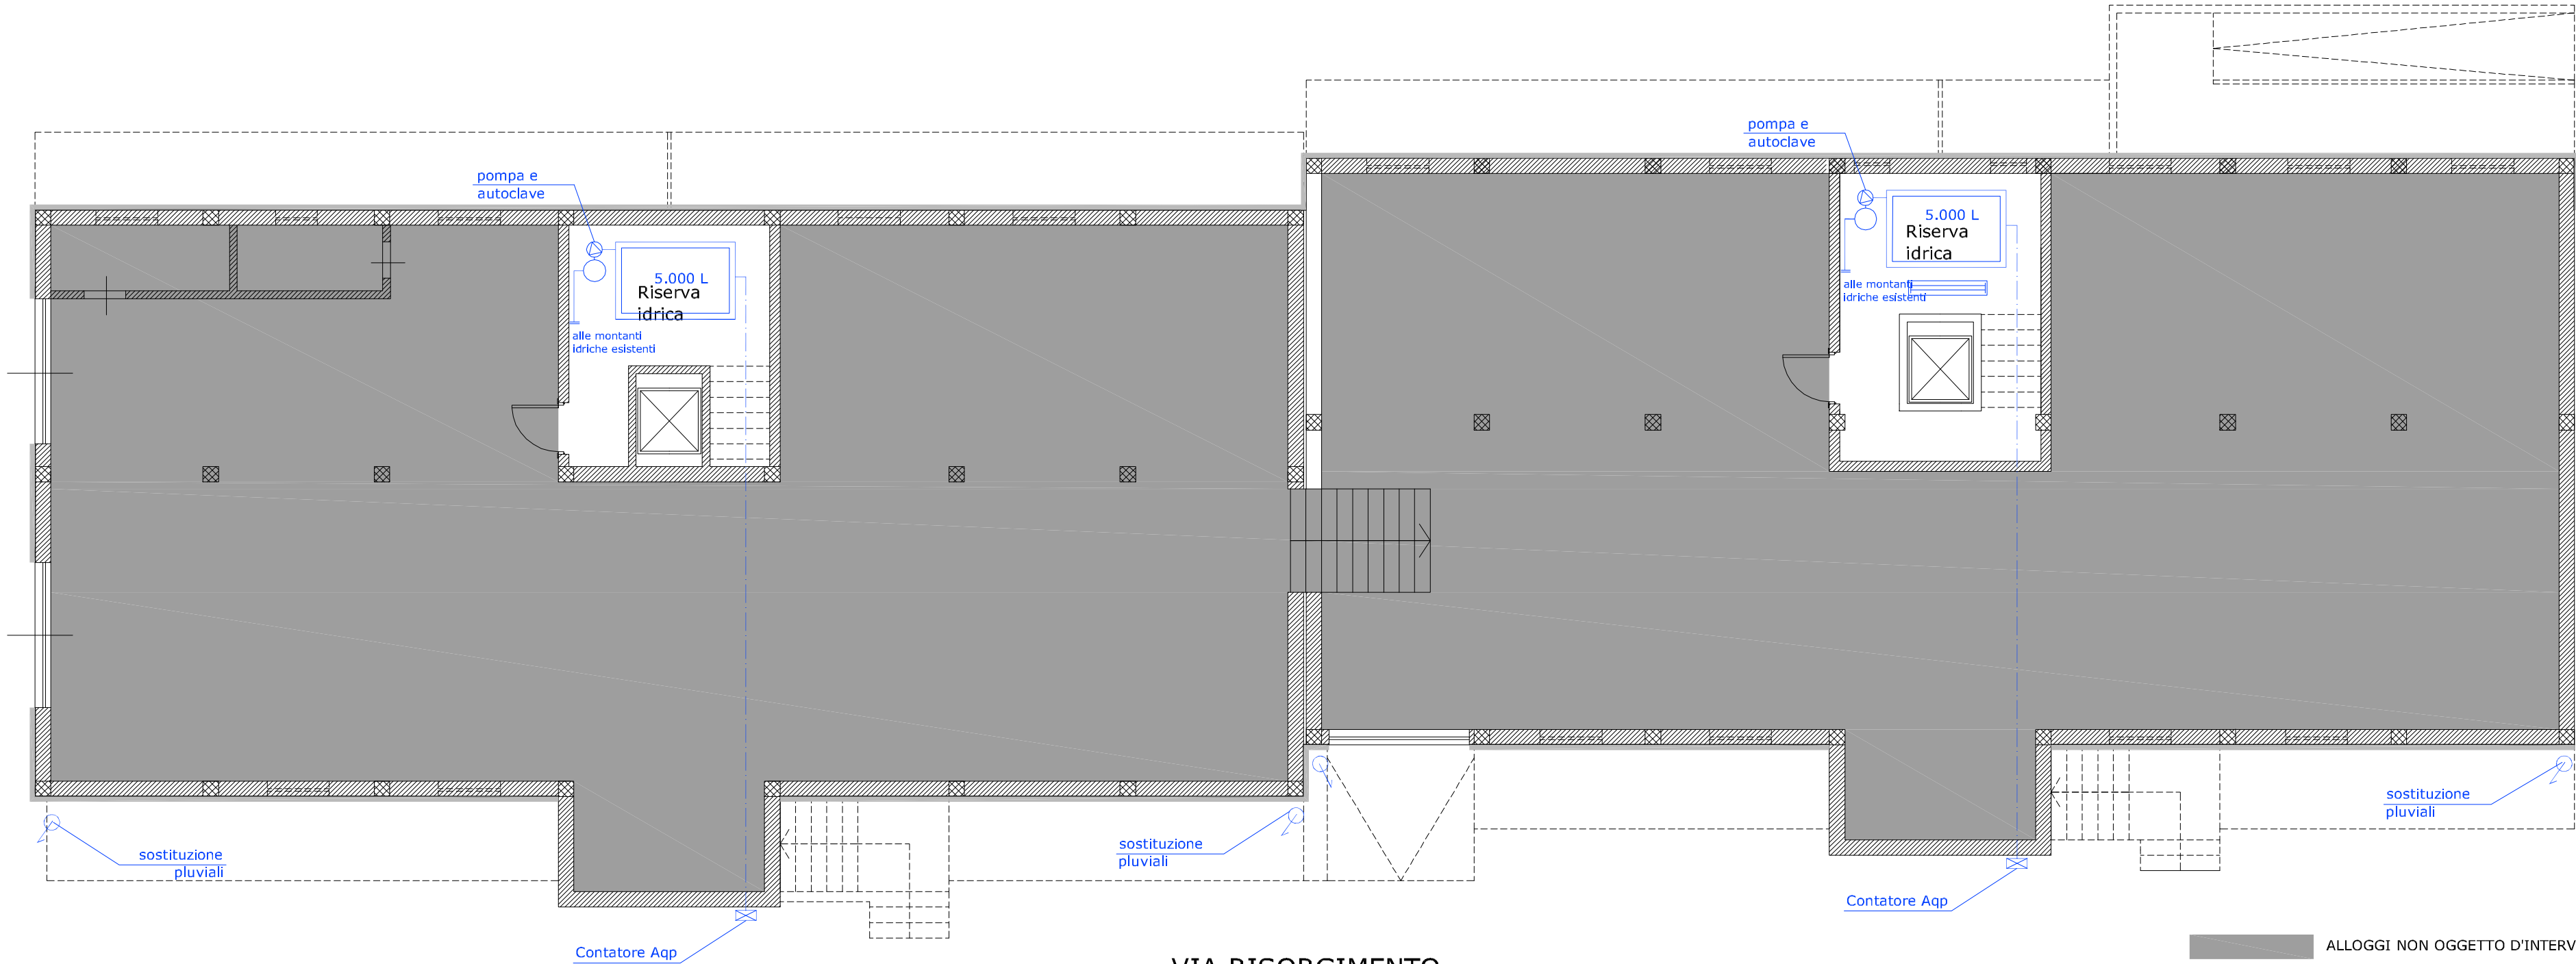

PIANTA PIANO SEMINTERRATO



PIANTA PIANO RIALZATO