


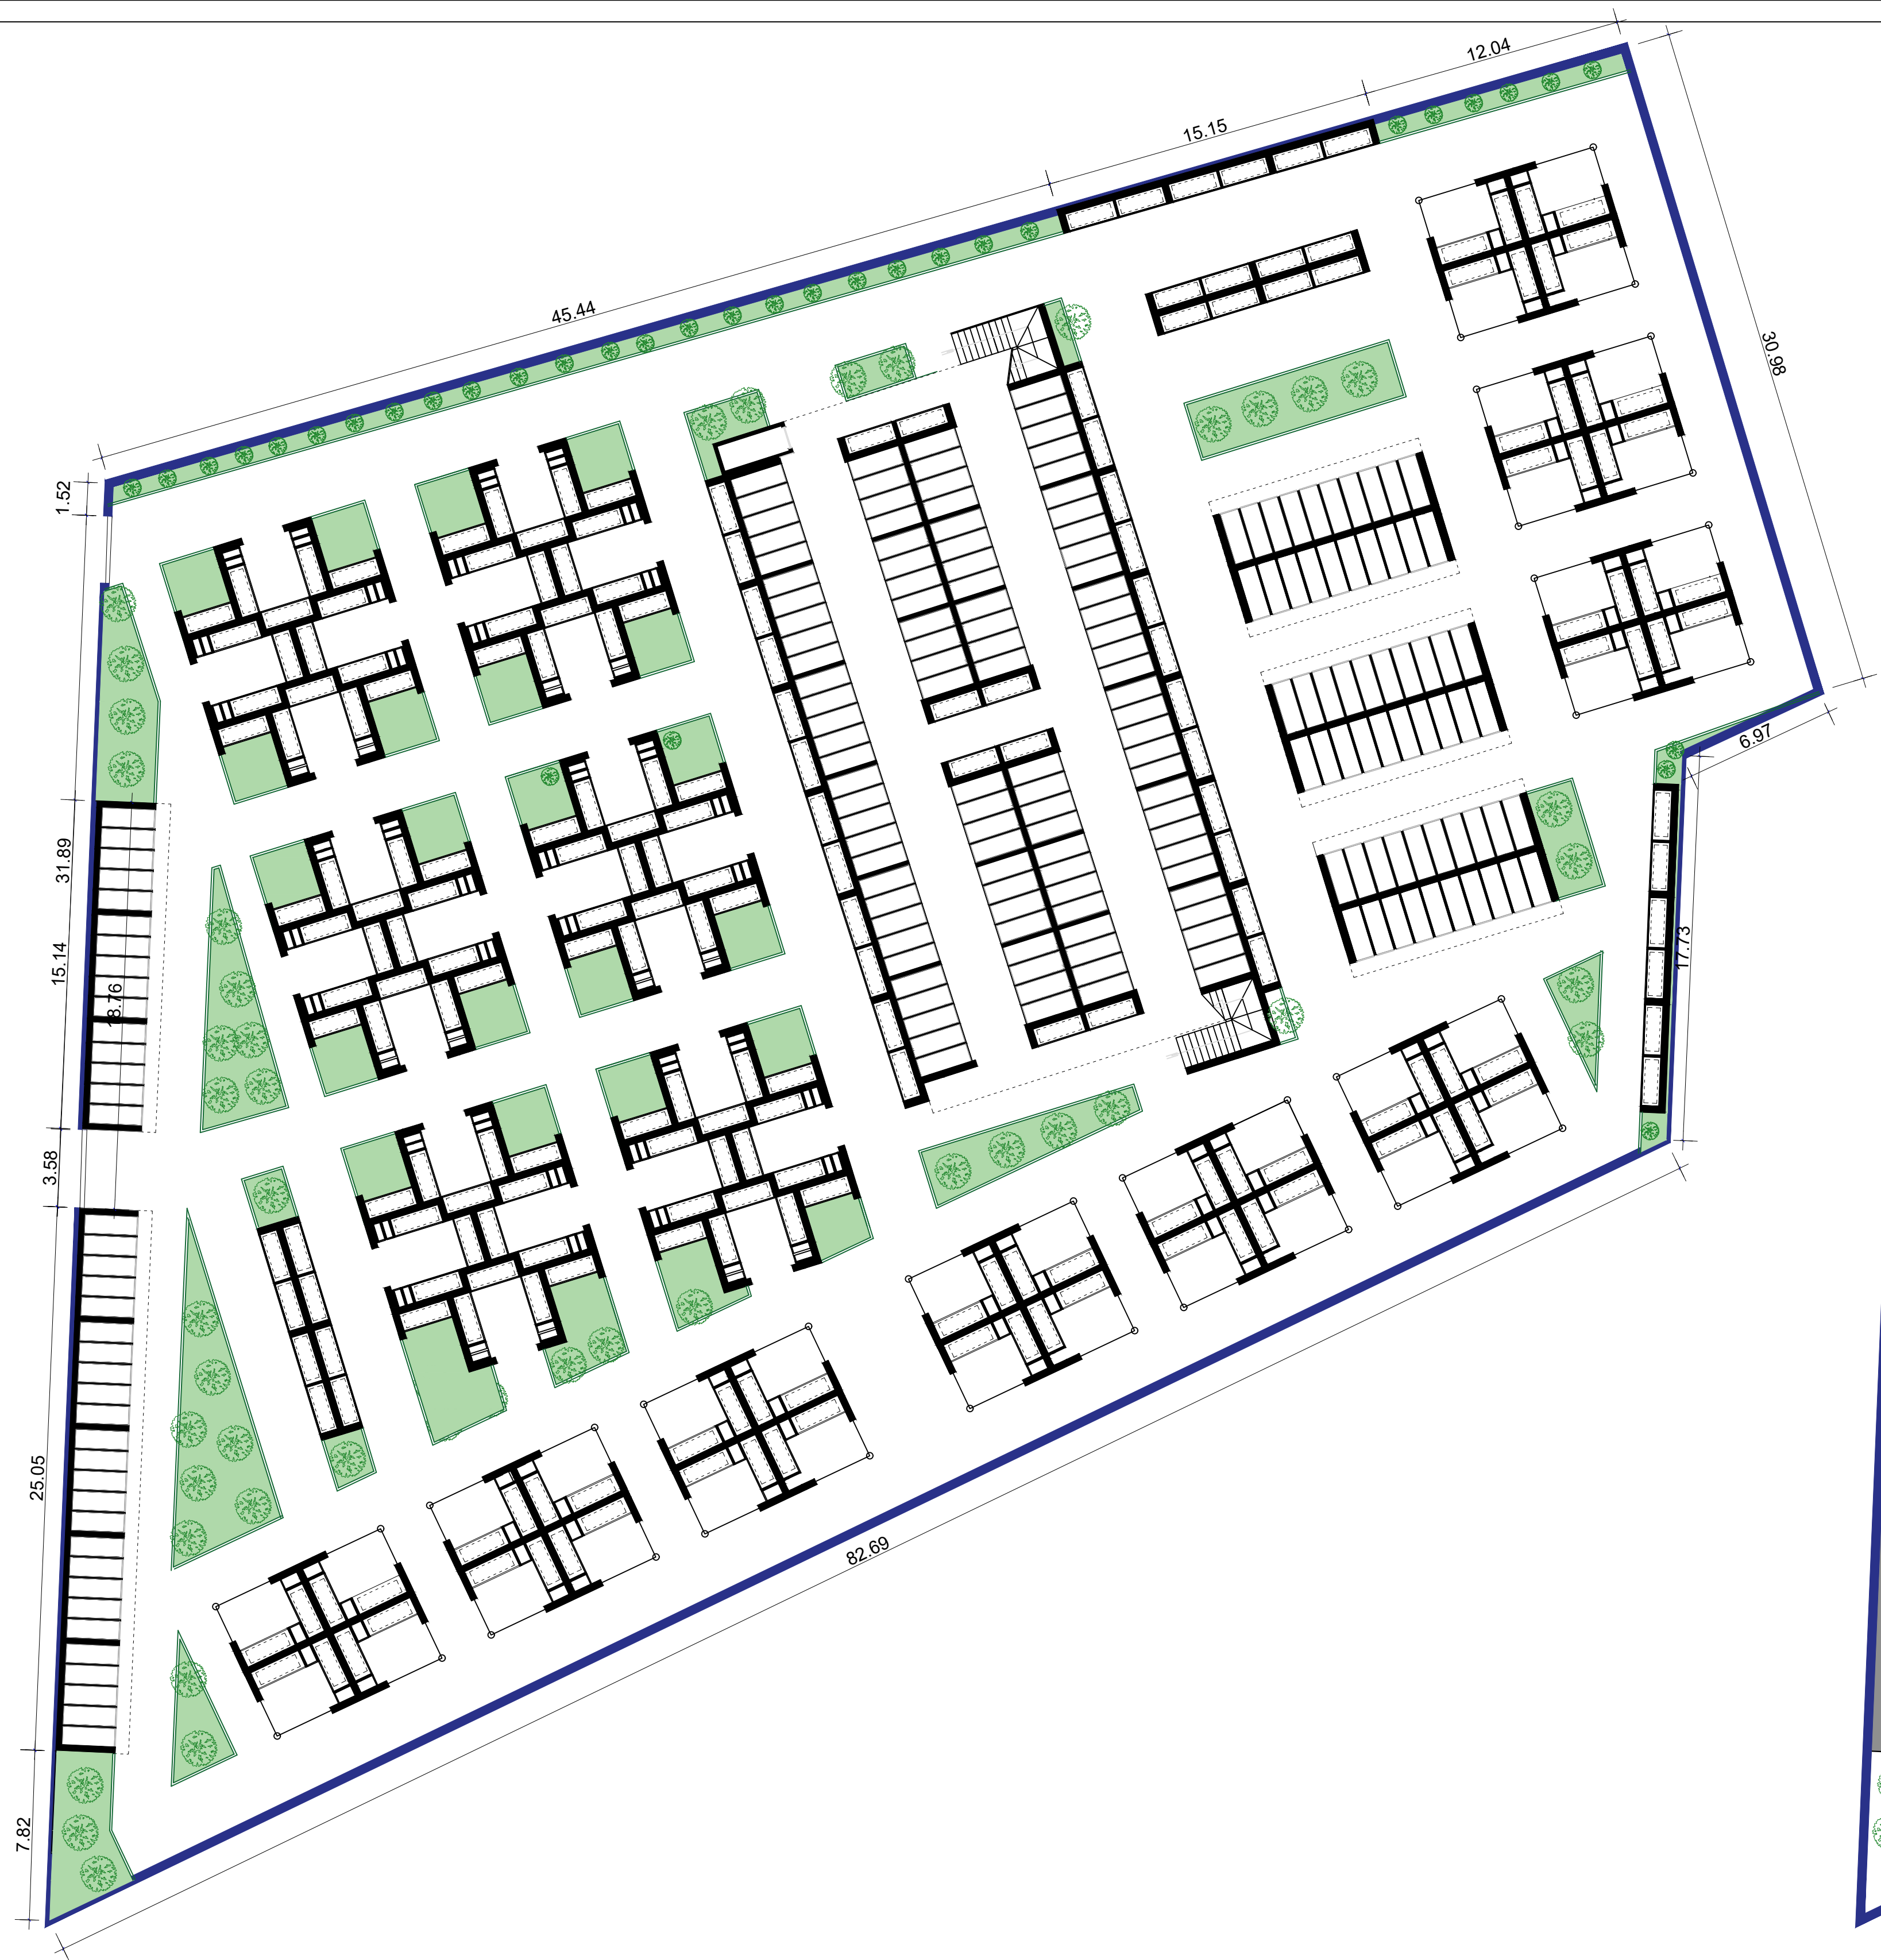

PLANIMETRIA AMPLIAMENTO CIMITERIALE Piano terra



PLANIMETRIA AMPLIAMENTO CIMITERIALE - Piano primo



COMUNE DI CASTELLANETA

PROVINCIA DI TARANTO

Proposta in project financing, per l'ampliamento e la gestione dell'area cimiteriale del Comune di Castellaneta (TA) in Via del Mercato con nuovi loculi e cappelle, ai sensi del co. 15 dell'art. 183 del D.Lgs. 50/2016 (nuovo Codice degli Appalti).



SCALA 1:200
DATA: MAGGIO 2017

PROMOTER : CARDASCIA SRL
PROGETTISTA : ARCH. SALVATORE IACOVETTI

TAV.
03

PLANIMETRIA DI PROGETTO