



INTERVENTO N°3

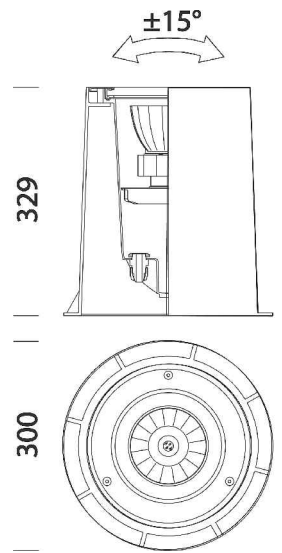

Sostituzione dei proiettori esistenti, in stato abbandono o degrado con corpi illuminati del tipo LED da incasso nel terreno

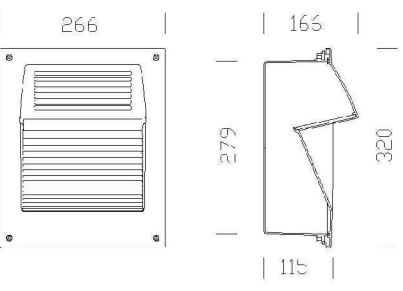

Sostituzione dei proiettori esistenti, in stato abbandono o degrado con corpi illuminati del tipo LED da incasso a parete

INTERVENTO N°5




Ripristino delle panchine esistenti con aggiunta di elementi mancanti o sostituzione degli stessi perchè ossidati

INTERVENTO N°6



Installazione di cestini porta-rifiuti su palo incassato nel terreno

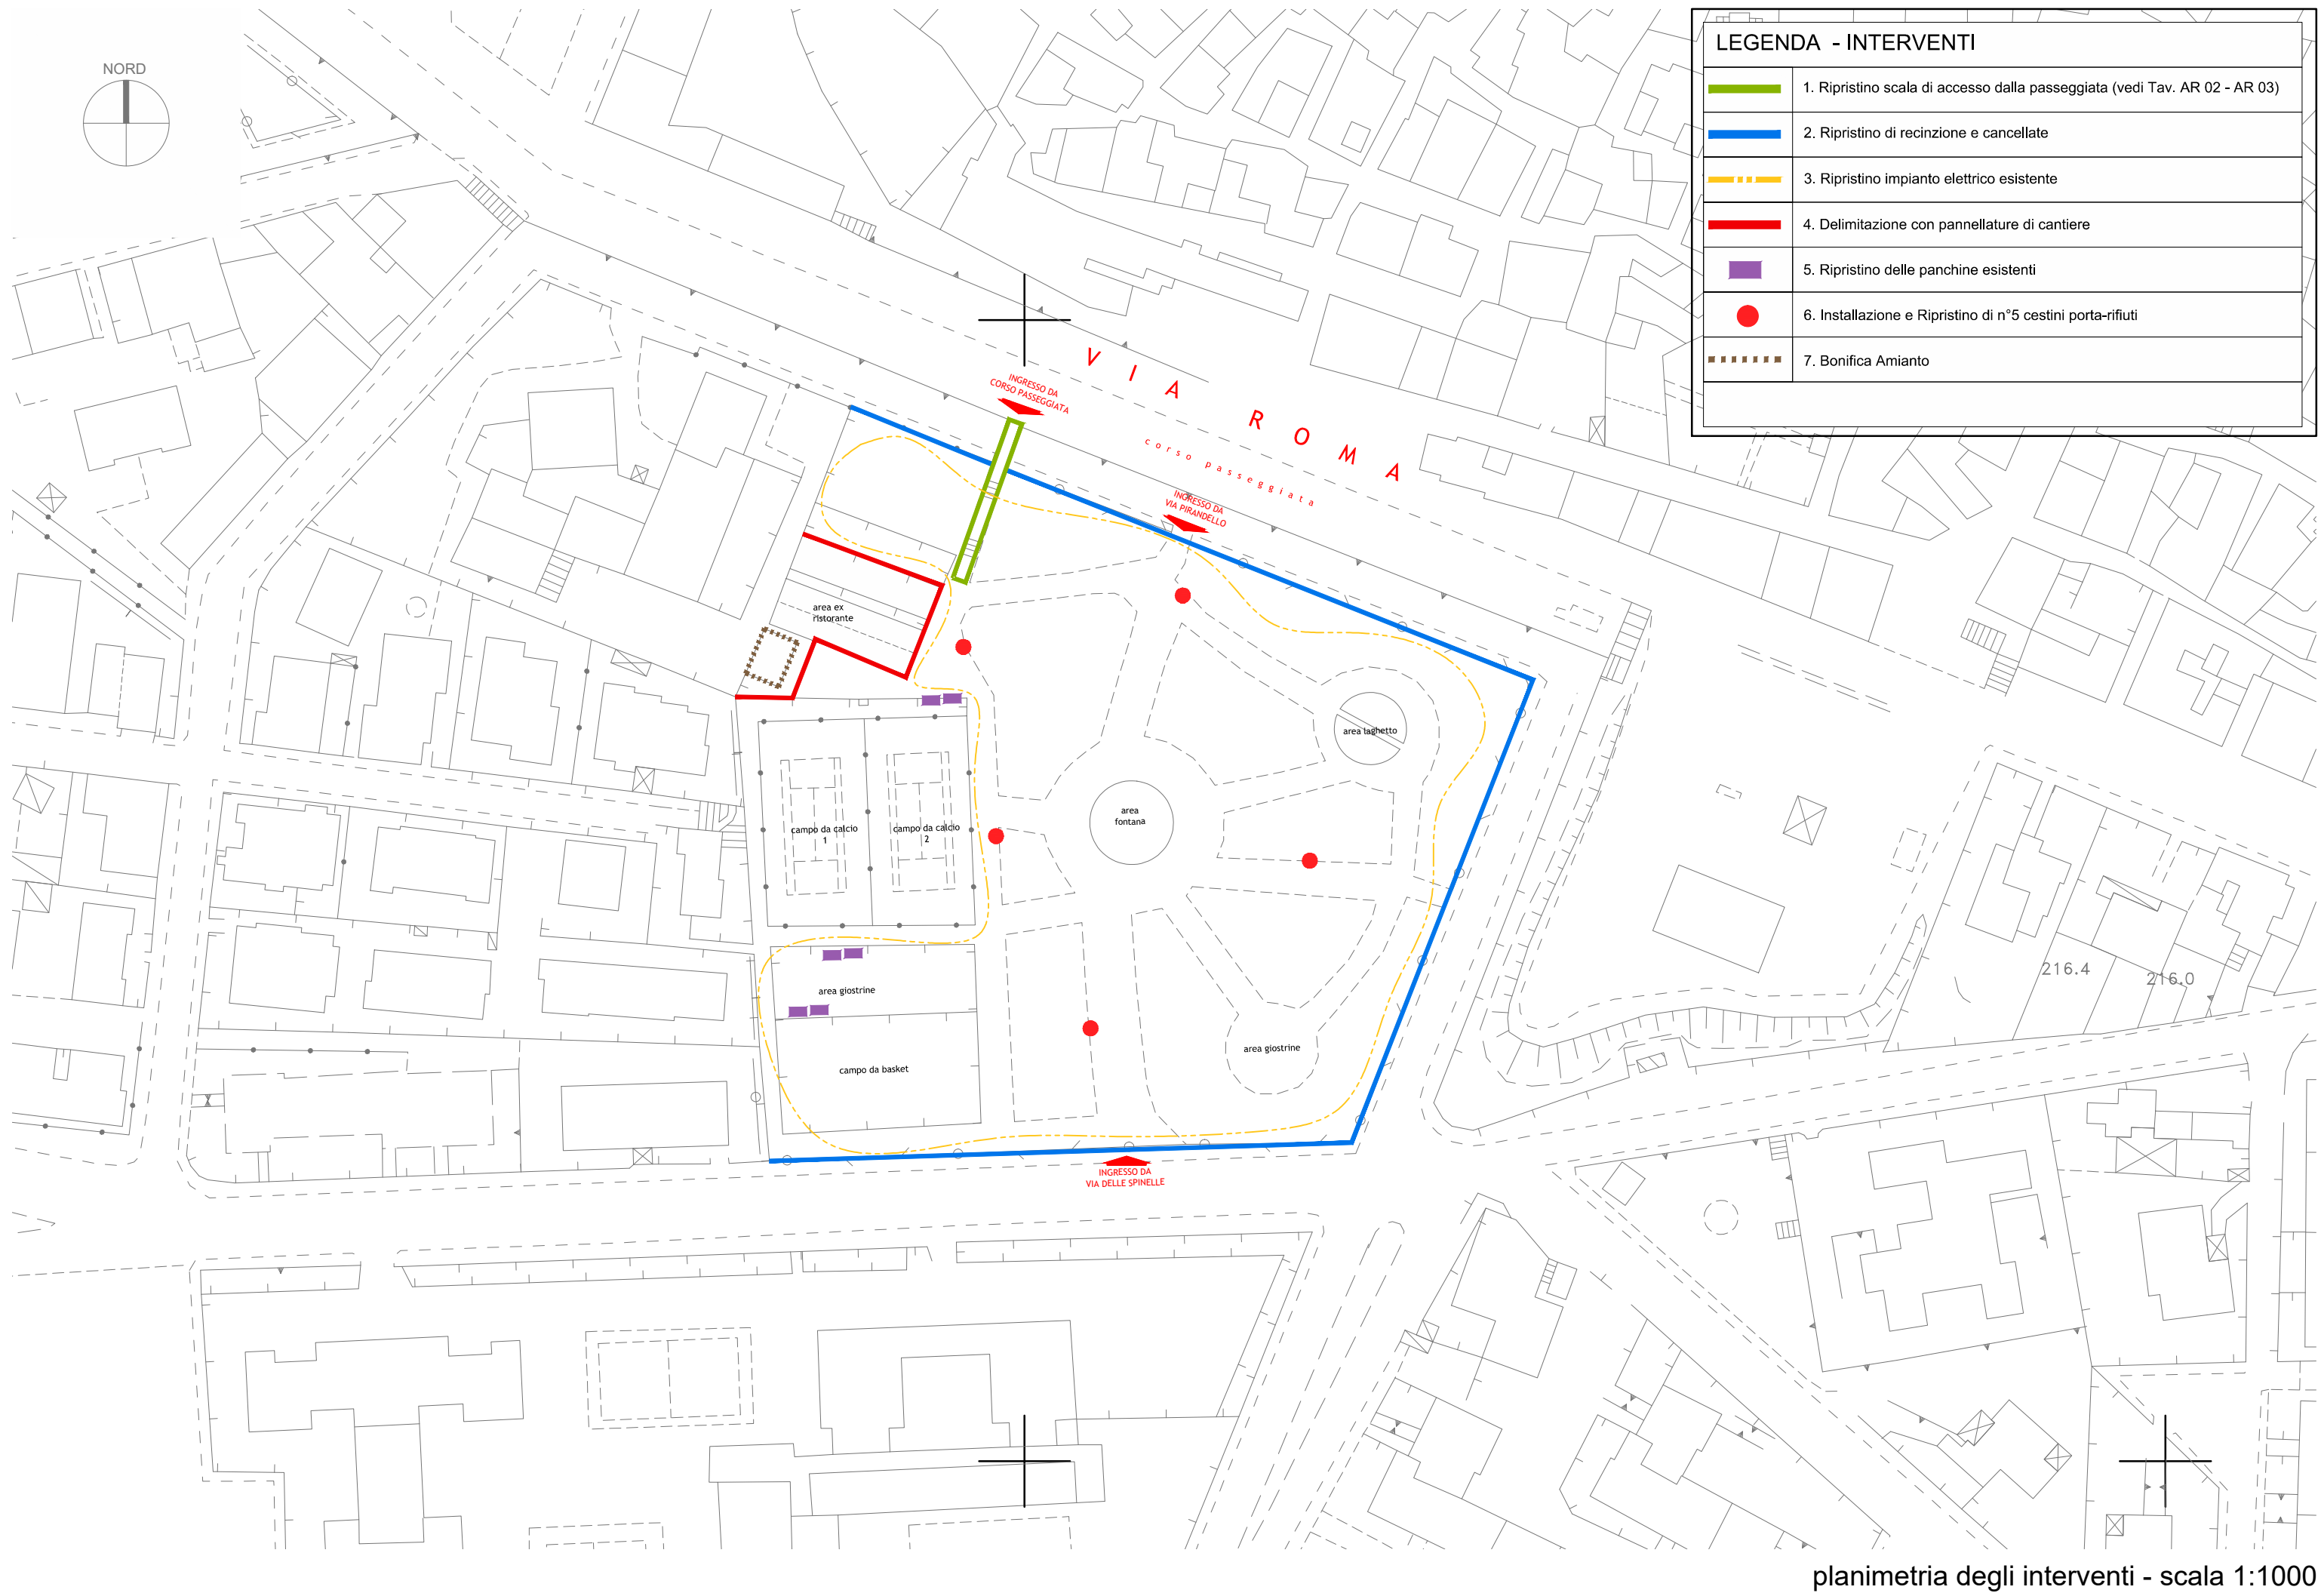

planimetria degli interventi - scala 1:1000

Comune di Castellaneta

Provincia di Taranto

DECRETO DEL MINISTERO DELL'INTERNO
legge 30 dicembre 2018, n.145

nuova villa comunale "A. DE GASPERI"
- "villa dei cigni" -

Interventi di Messa in Sicurezza




AR. 01

Planimetria generale degli interventi


PROGETTO ESECUTIVO

Scala		Data		Marzo 2019
Aggiornamenti	Rif.		Disegnatore	
PROGETTISTA arch. Giuliana GIGANTE				
RESPONSABILE DEL PROCEDIMENTO arch. Pantaleo DE FINIS				

CANCELLO - VIA PIRANDELLO

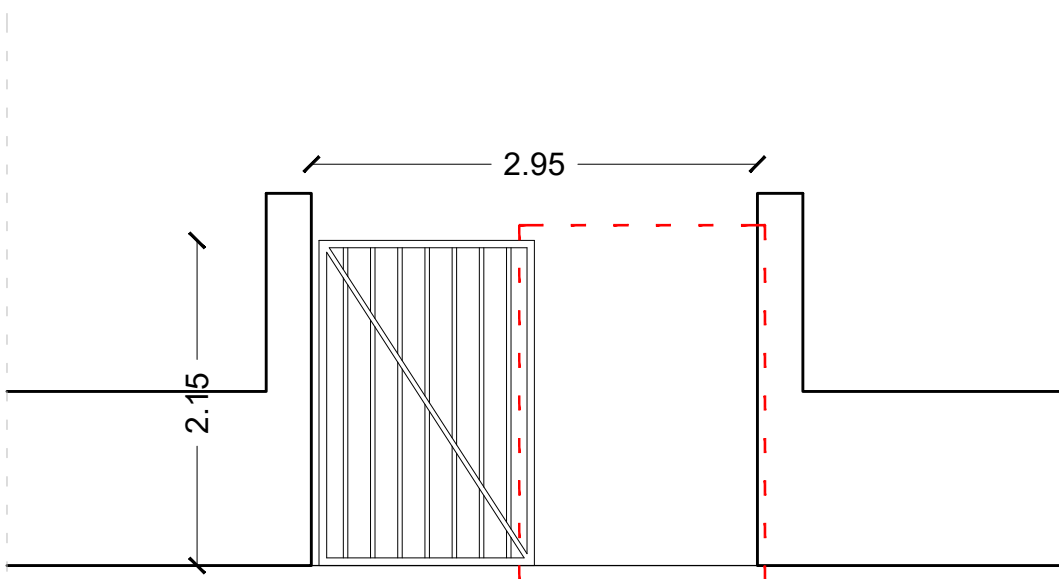


STATO DI FATTO

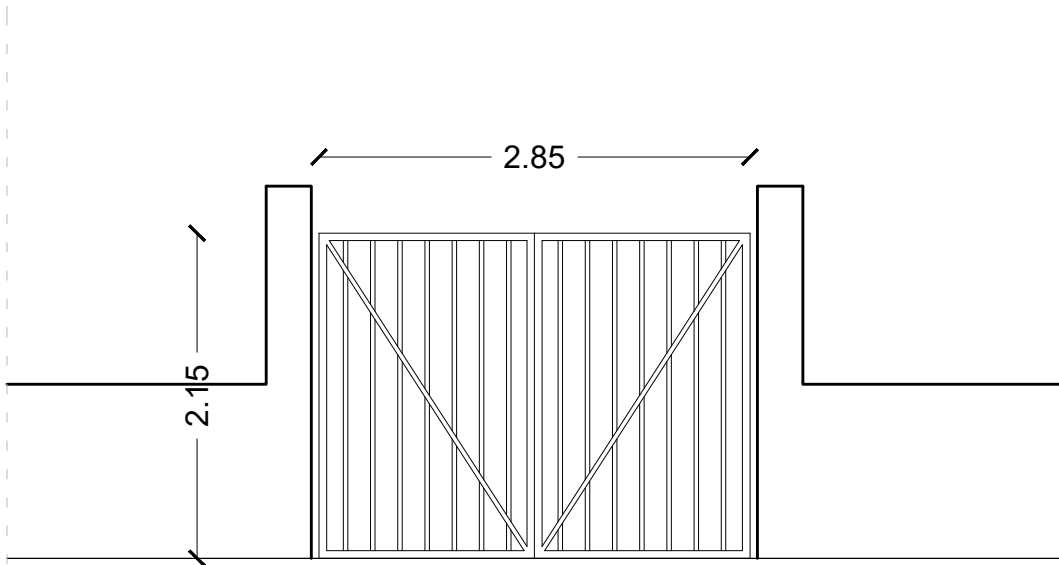


PROGETTO

Attualmente il cancello su via Pirandello non presenta un'anta; il progetto consiste nel ripristino dell'anta in ferro delle stesse dimensioni di quella esistente.

RECINZIONE TIPO

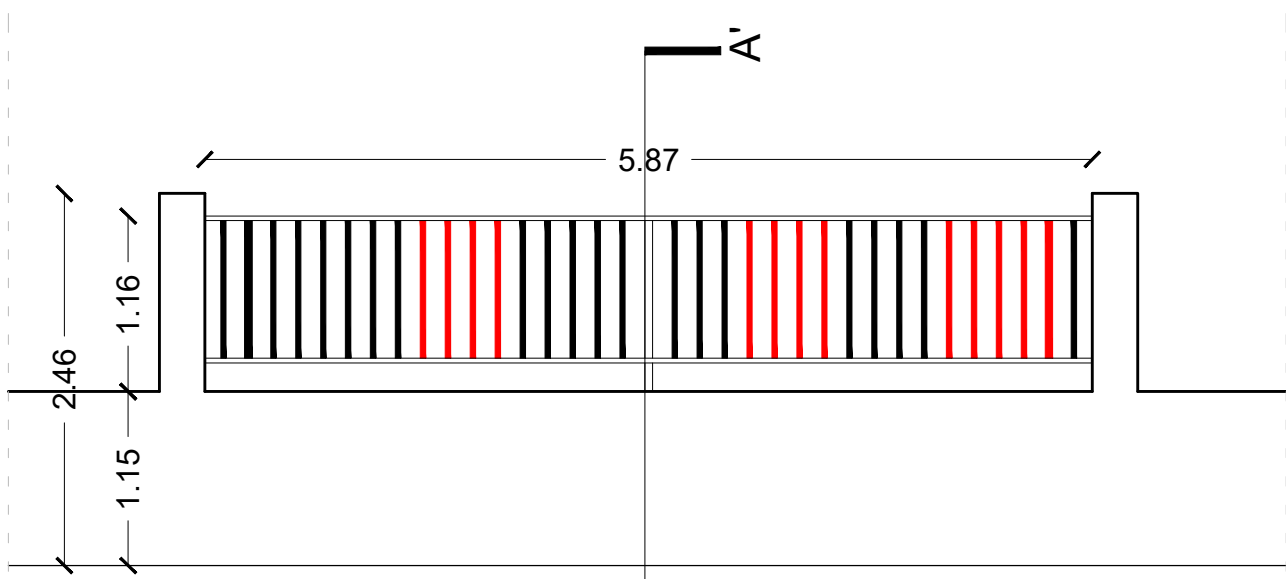


STATO DI FATTO

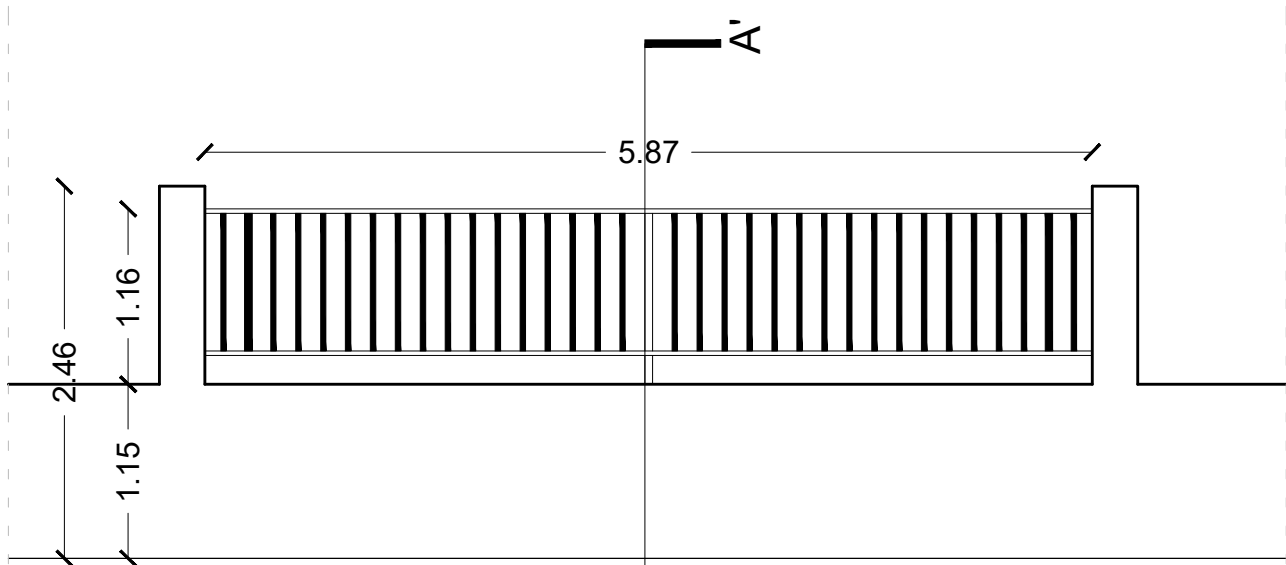


PROGETTO

Attualmente la recinzione presenta alcune fasce verticali in ferro ossidate oppure deformate; In tre campate invece detta recinzione manca del tutto. Il progetto consiste nel ripristinare gli elementi danneggiati o mancanti con lo stesso materiale e dimensioni.

INTERVENTO N°2

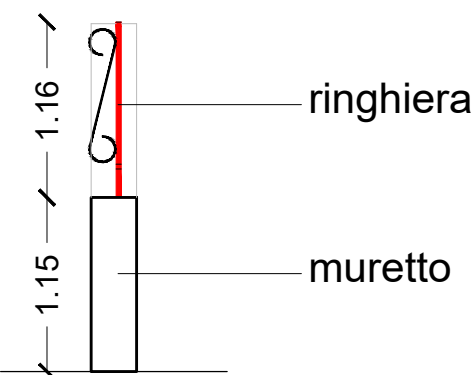

SEZIONE A-A'

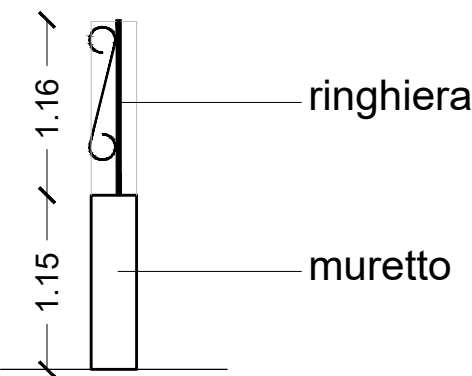

SEZIONE A-A'