




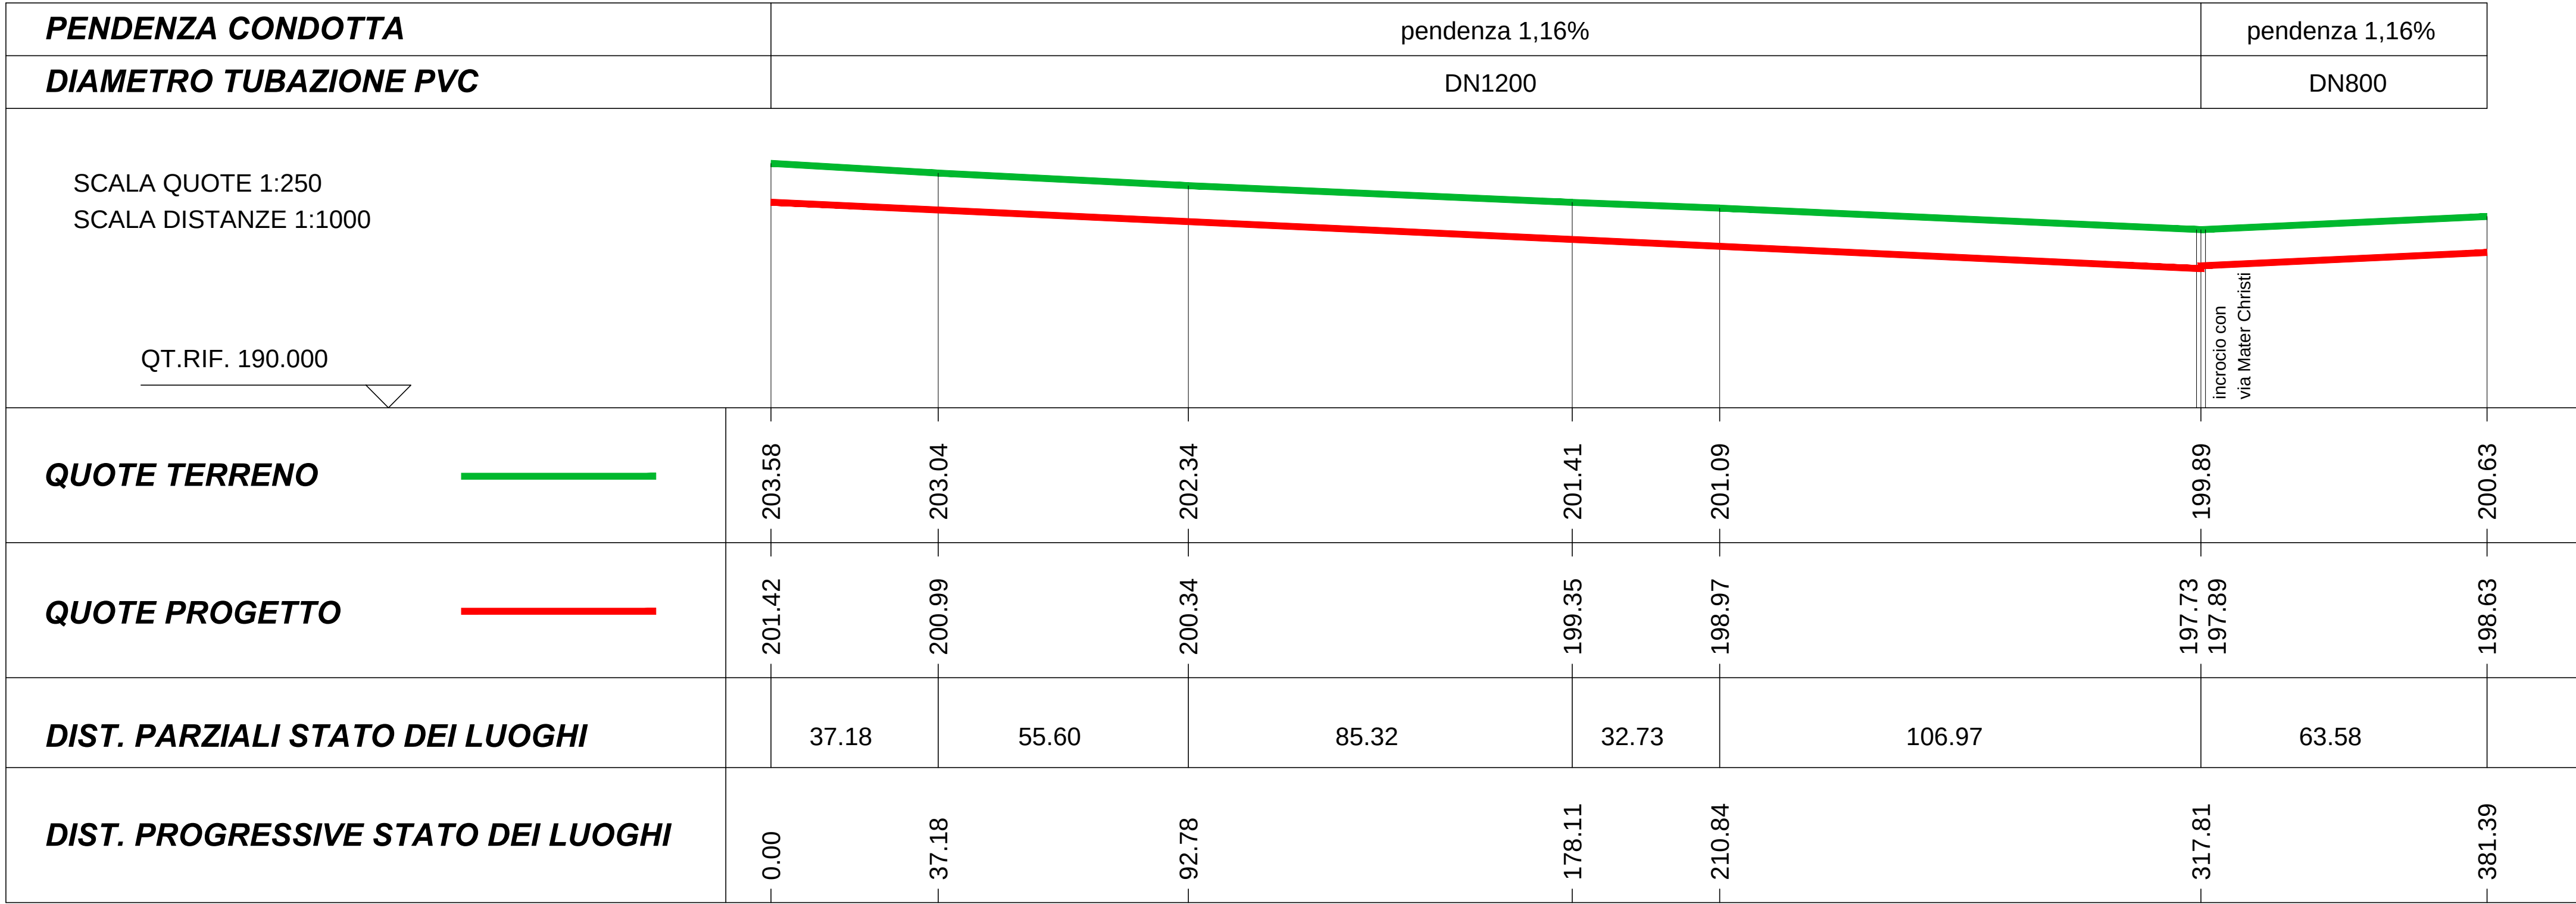

Schema delle sezioni - Scala 1:5.000

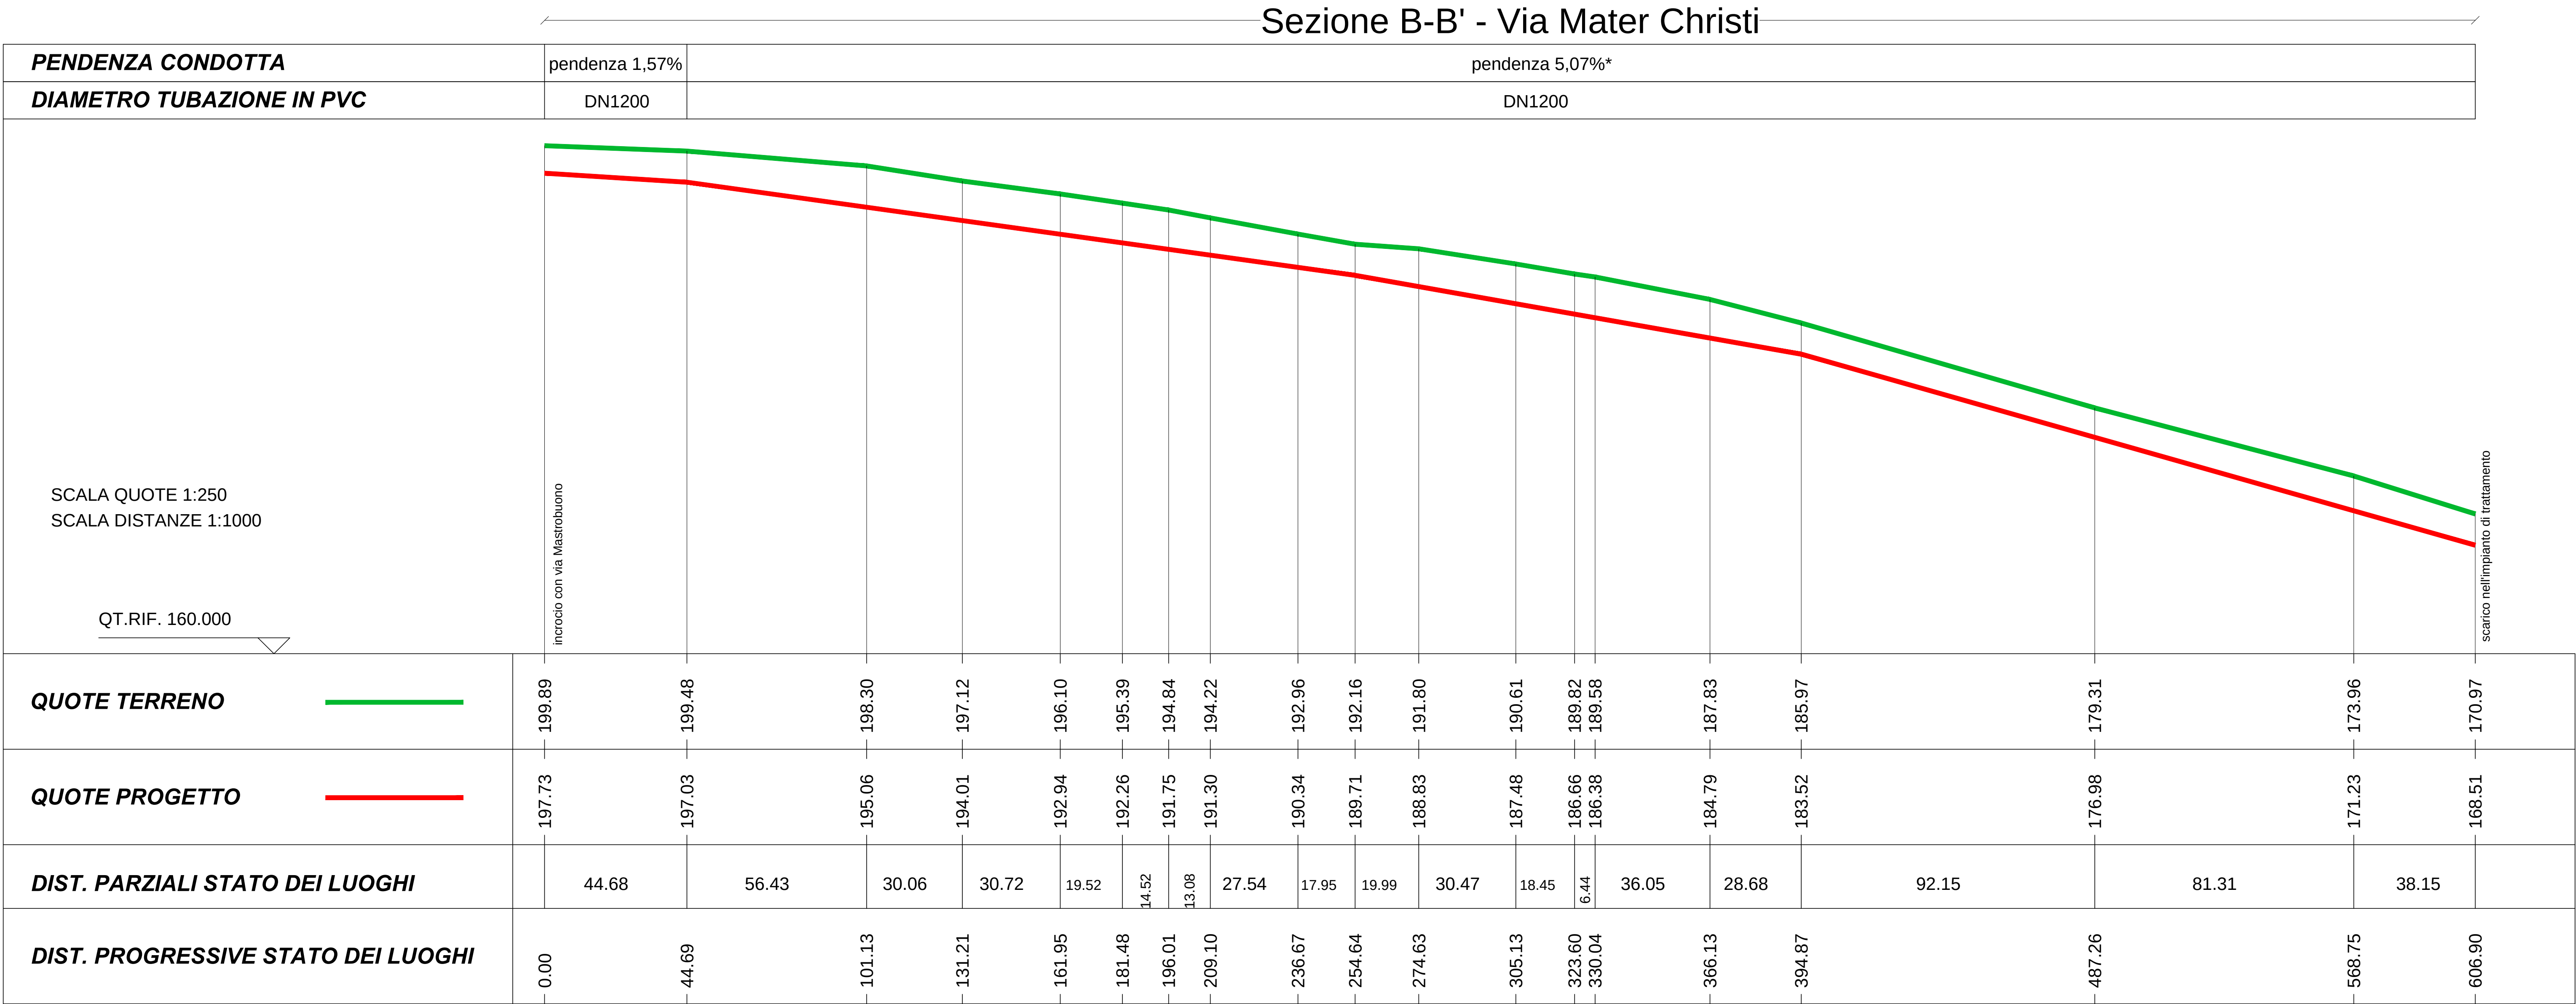

(* verifica idraulica svolta su pendenza media della tubazione)

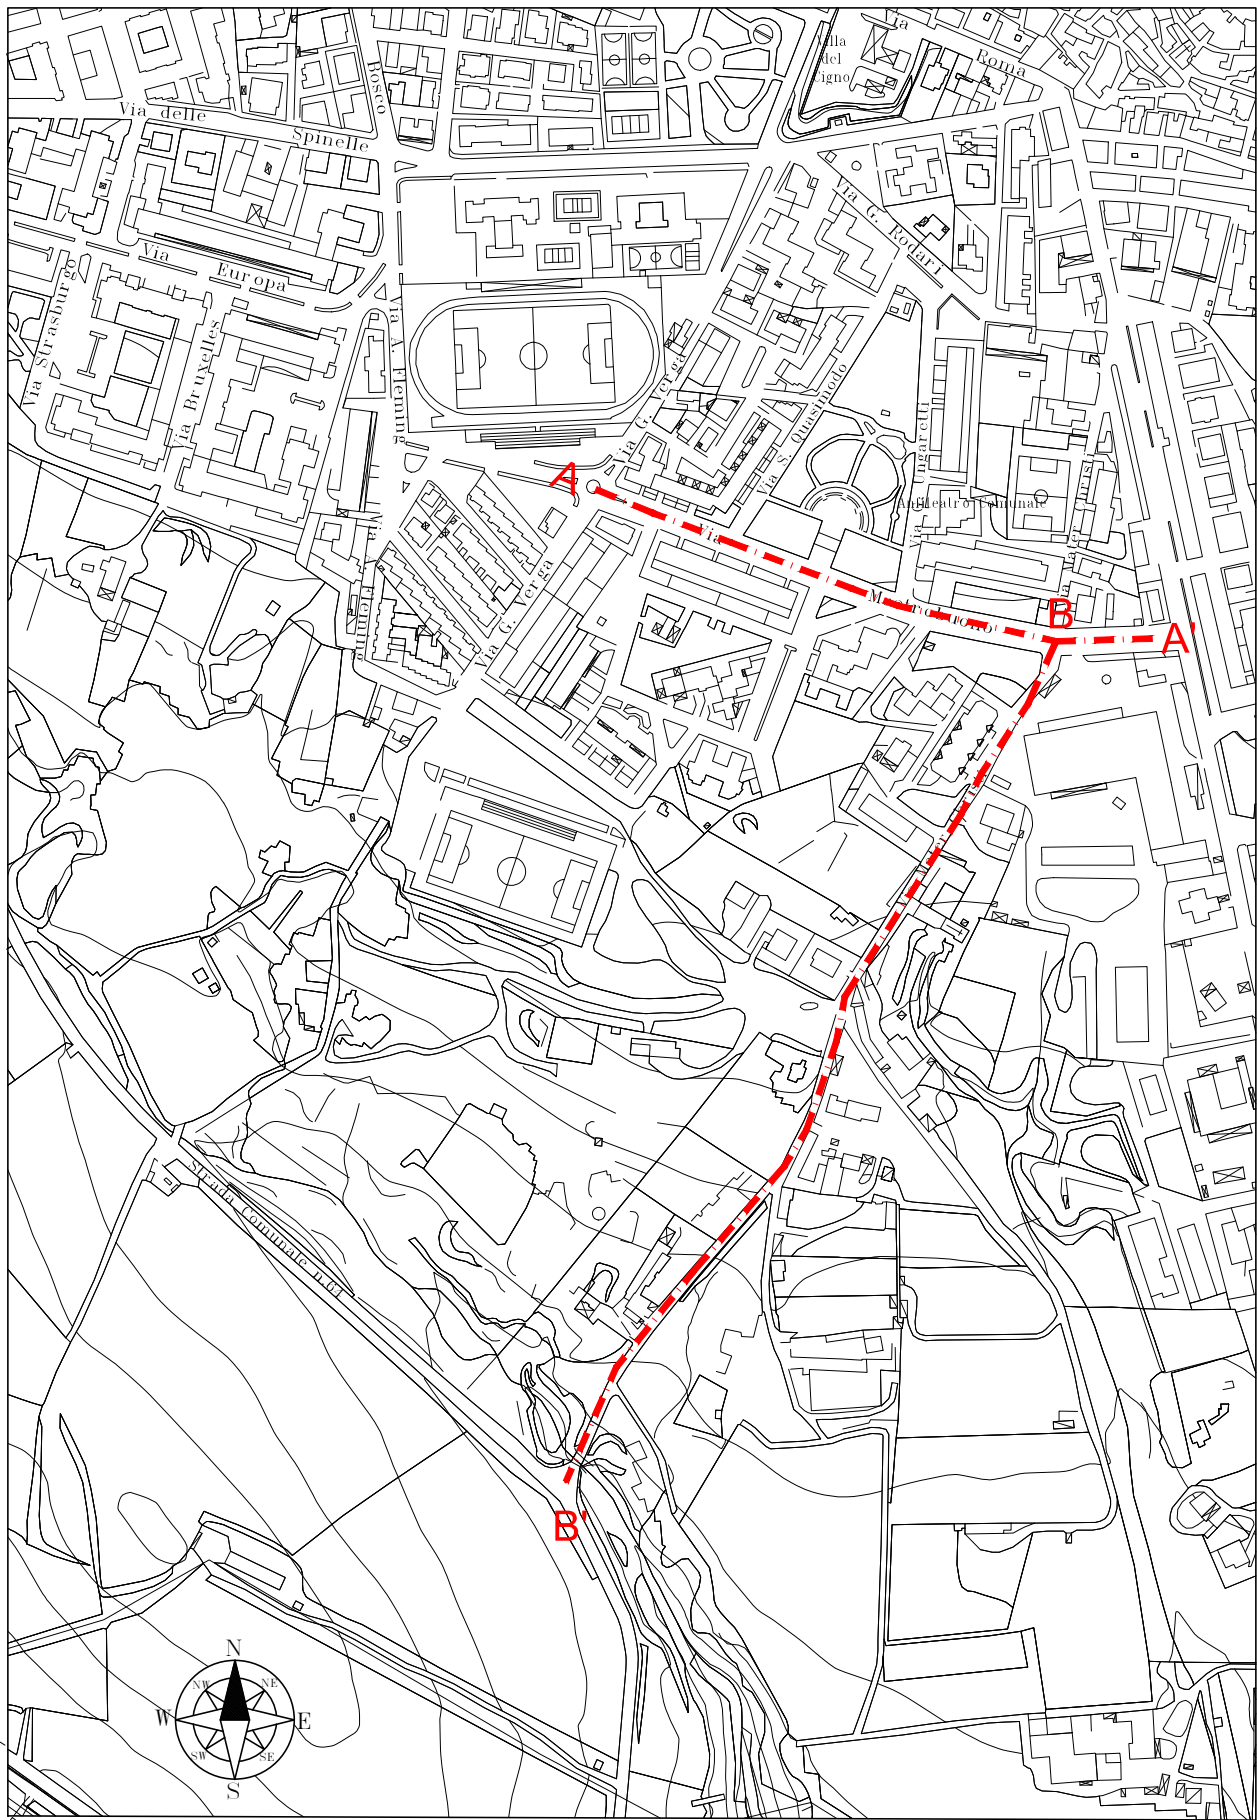

Regione Puglia
Comune di Castellana
Provincia di Taranto

Progetto :
P.O.R. PUGLIA 2014-2020
Asse VI "Tutela dell'ambiente e promozione delle risorse naturali e culturali"
Azione 6.4 "Interventi per il mantenimento e miglioramento della qualità dei corpi idrici"
Sub-Azione 6.4d "Infrastrutture per il convogliamento e lo stoccaggio delle acque pluviali"

Titolo :
Realizzazione completamento tratti di fognatura pluviale nel centro abitato e realizzazione del recapito finale di fogna bianca
PROGETTO DEFINITIVO

Tavola:
6

PROFILI LONGITUDINALI

Scala :
Indicata

Data emissione :
APRILE 2018

Il Progettista:

Comune di Castellana
Ufficio Tecnico - Area Quinta
Ing. Roberto Marinelli

Ns. Prot. :

Data revisione :

Comittente:

Comune di Castellana
Ufficio Tecnico - Area Quinta
Il responsabile
Arch. Pantaleo De Finis