




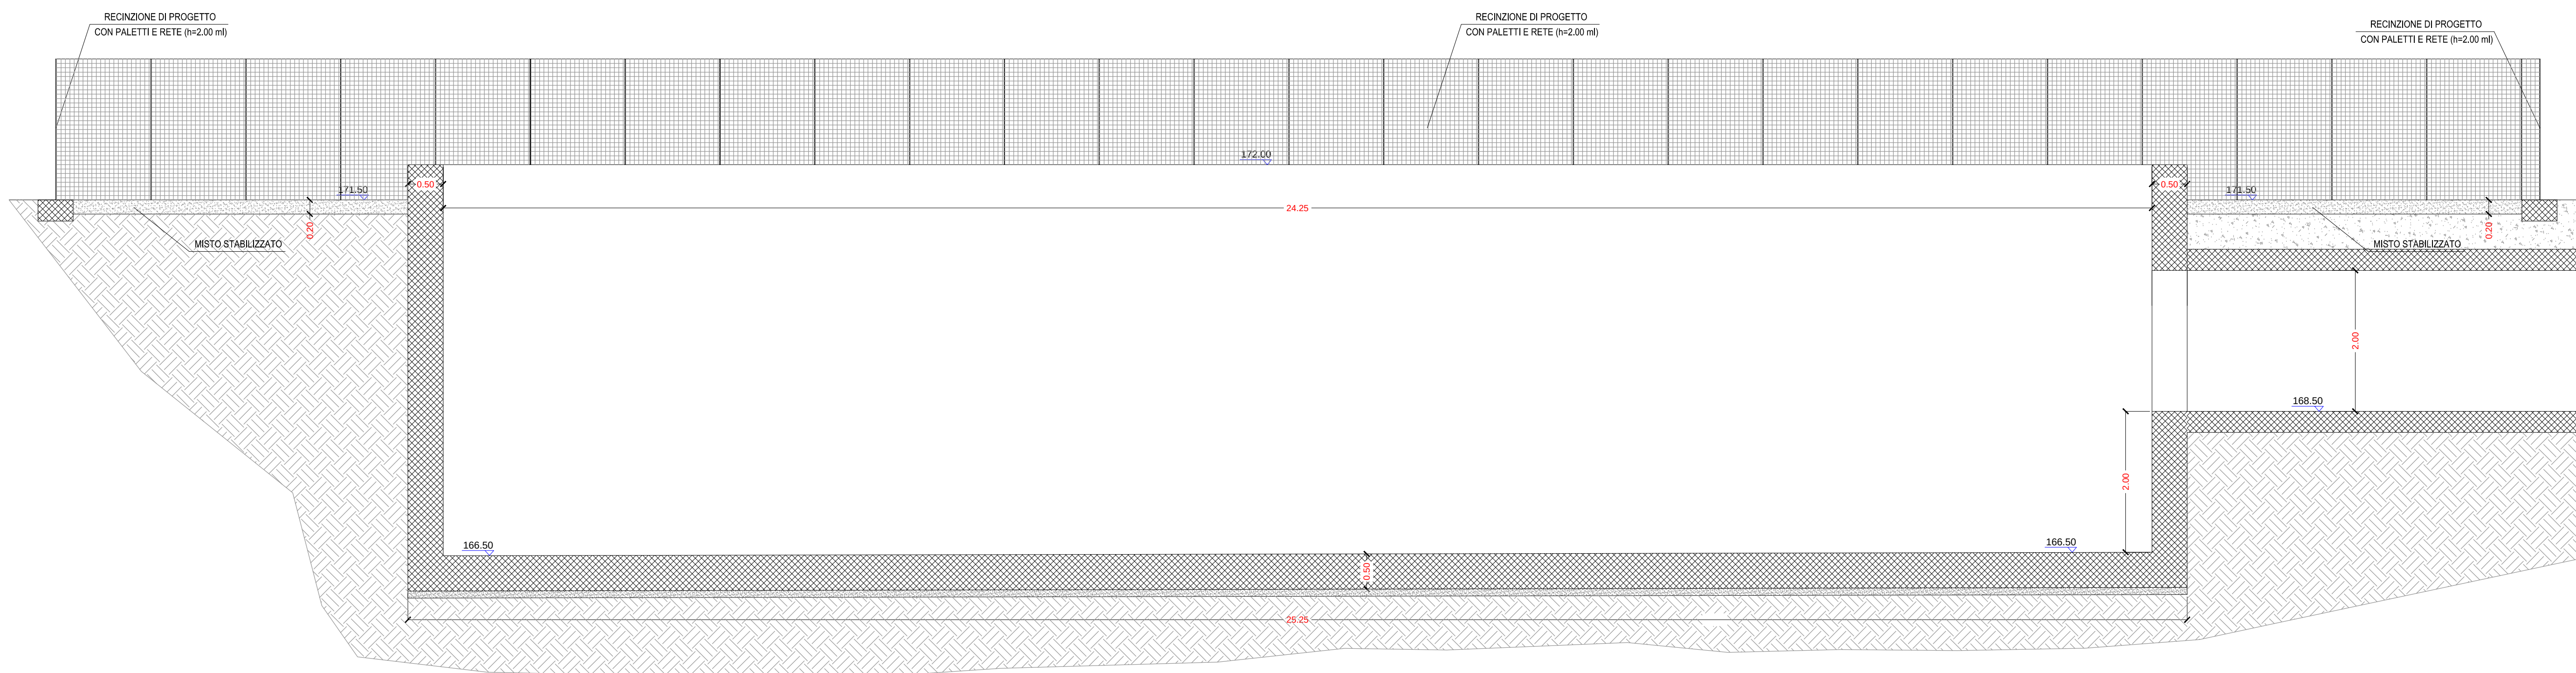


SEZIONE A - A Scala 1:50

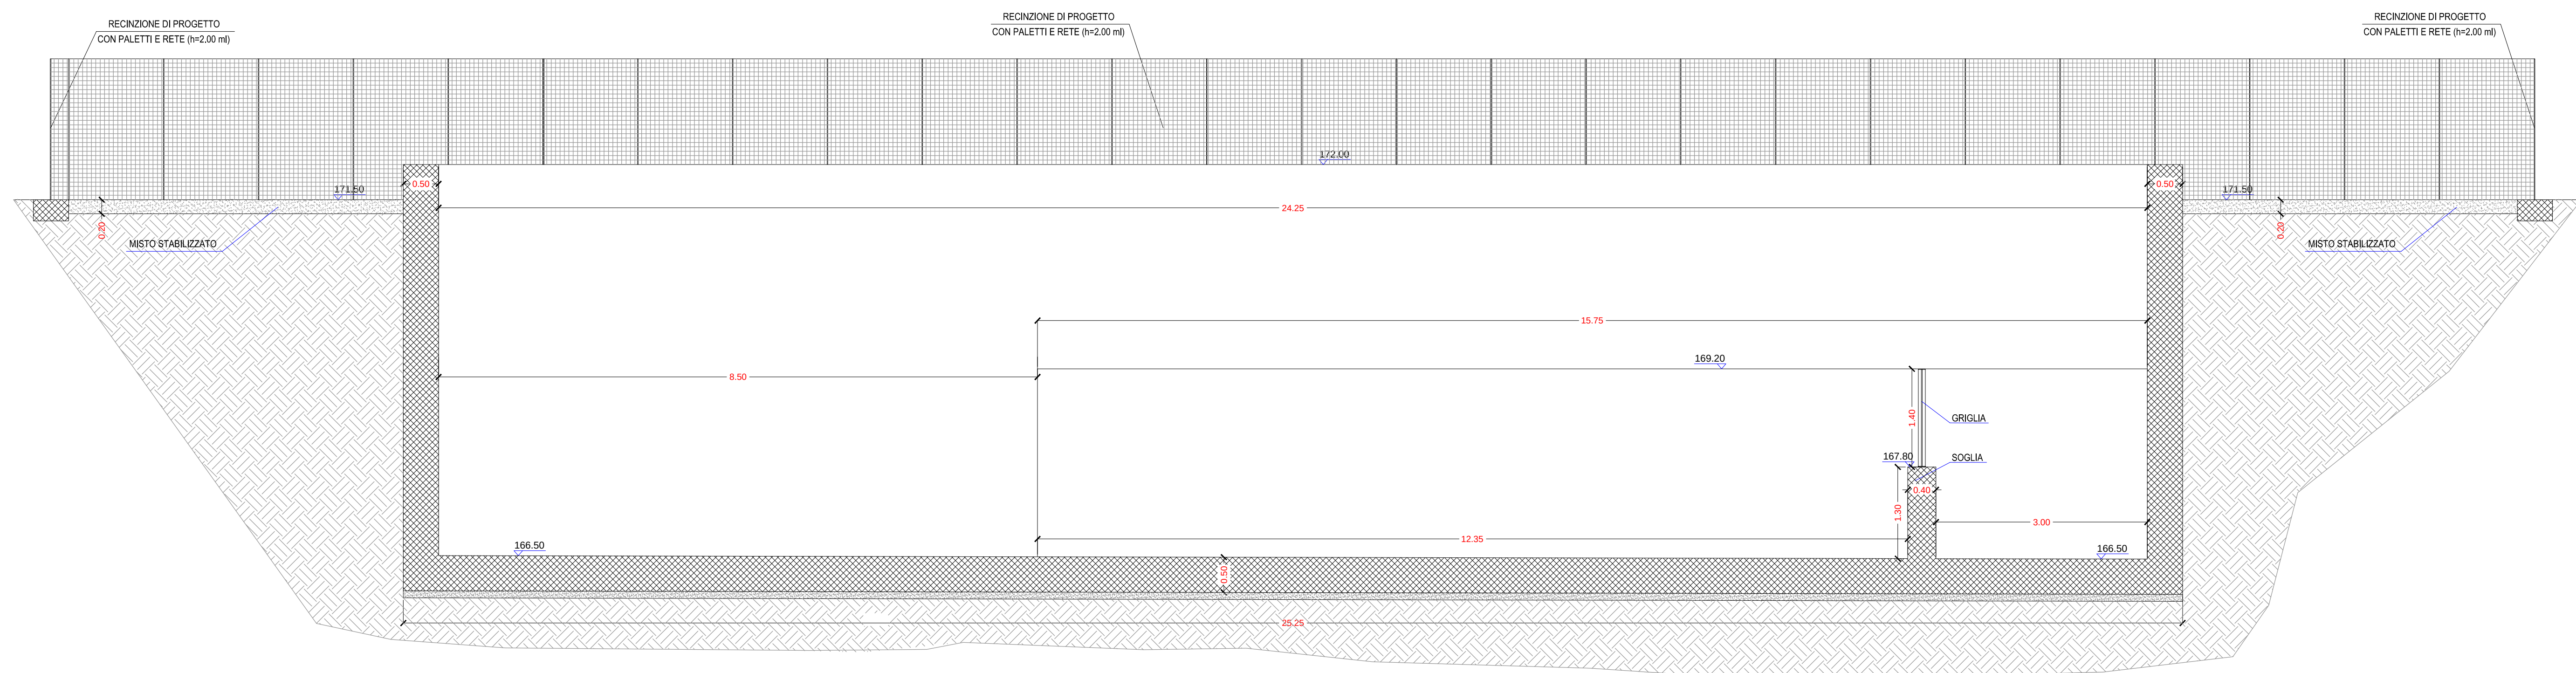


SEZIONE B - B Scala 1:50

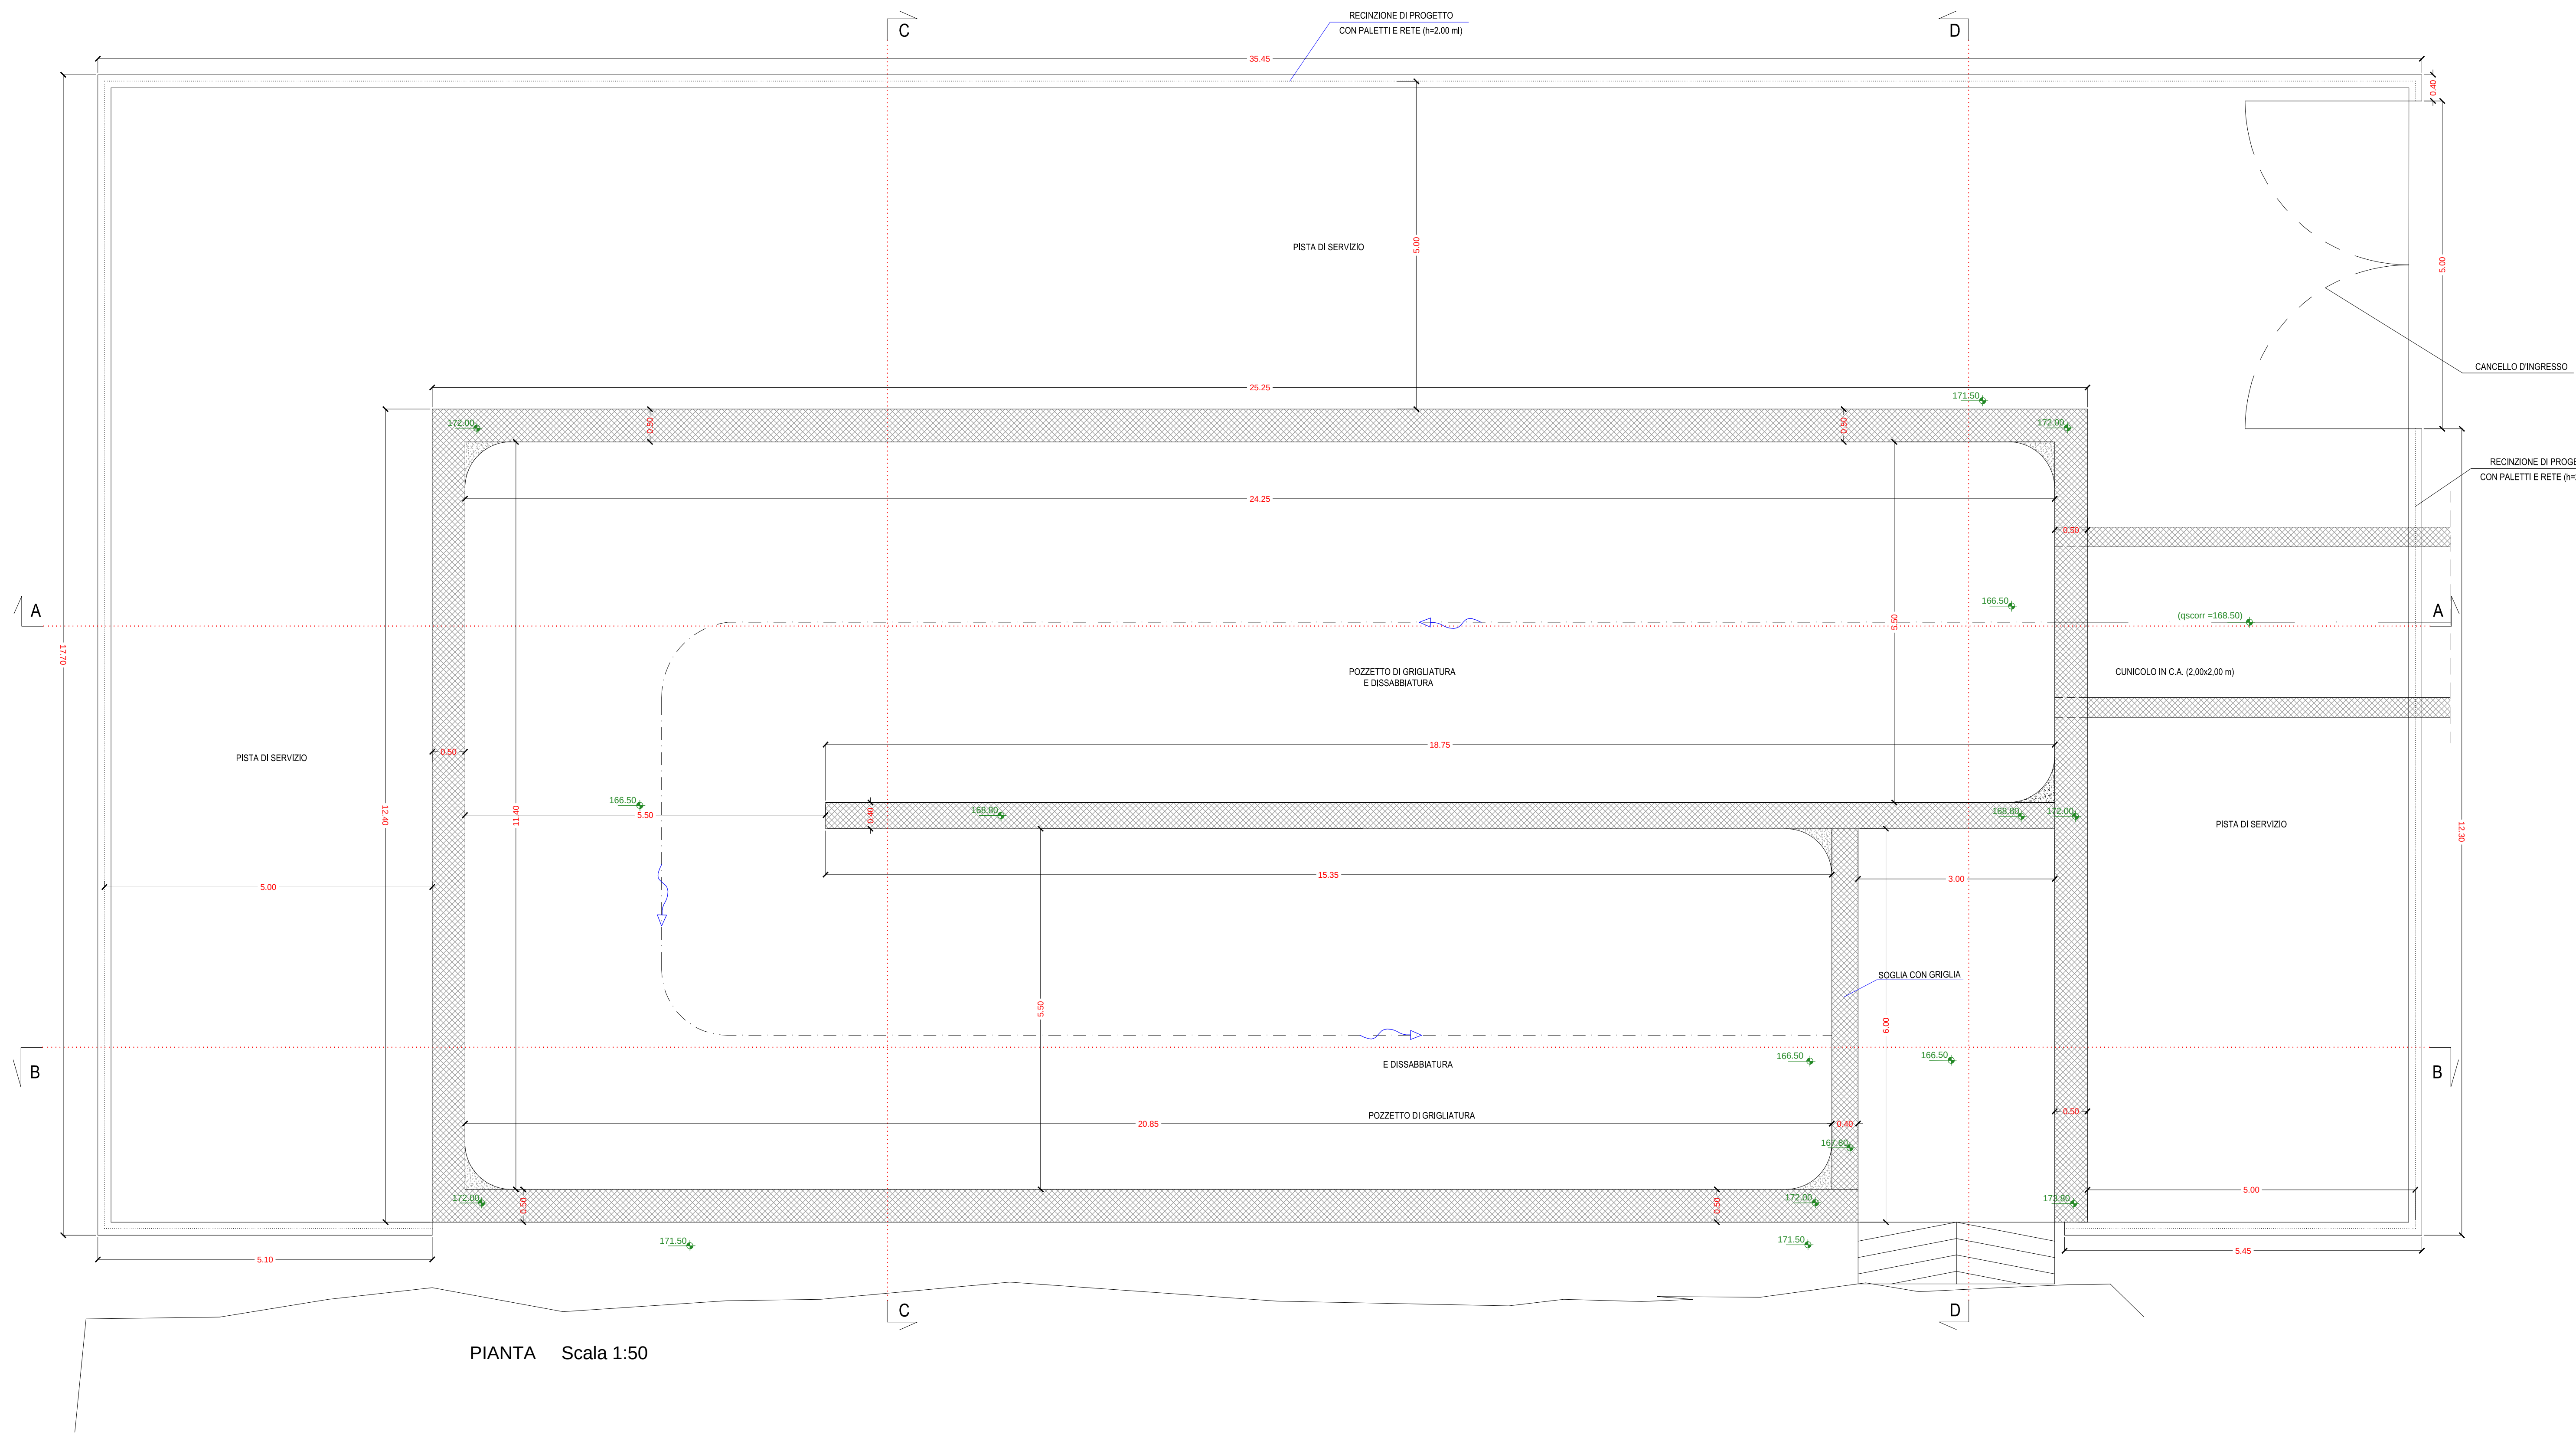

PIANTA Scala 1:50

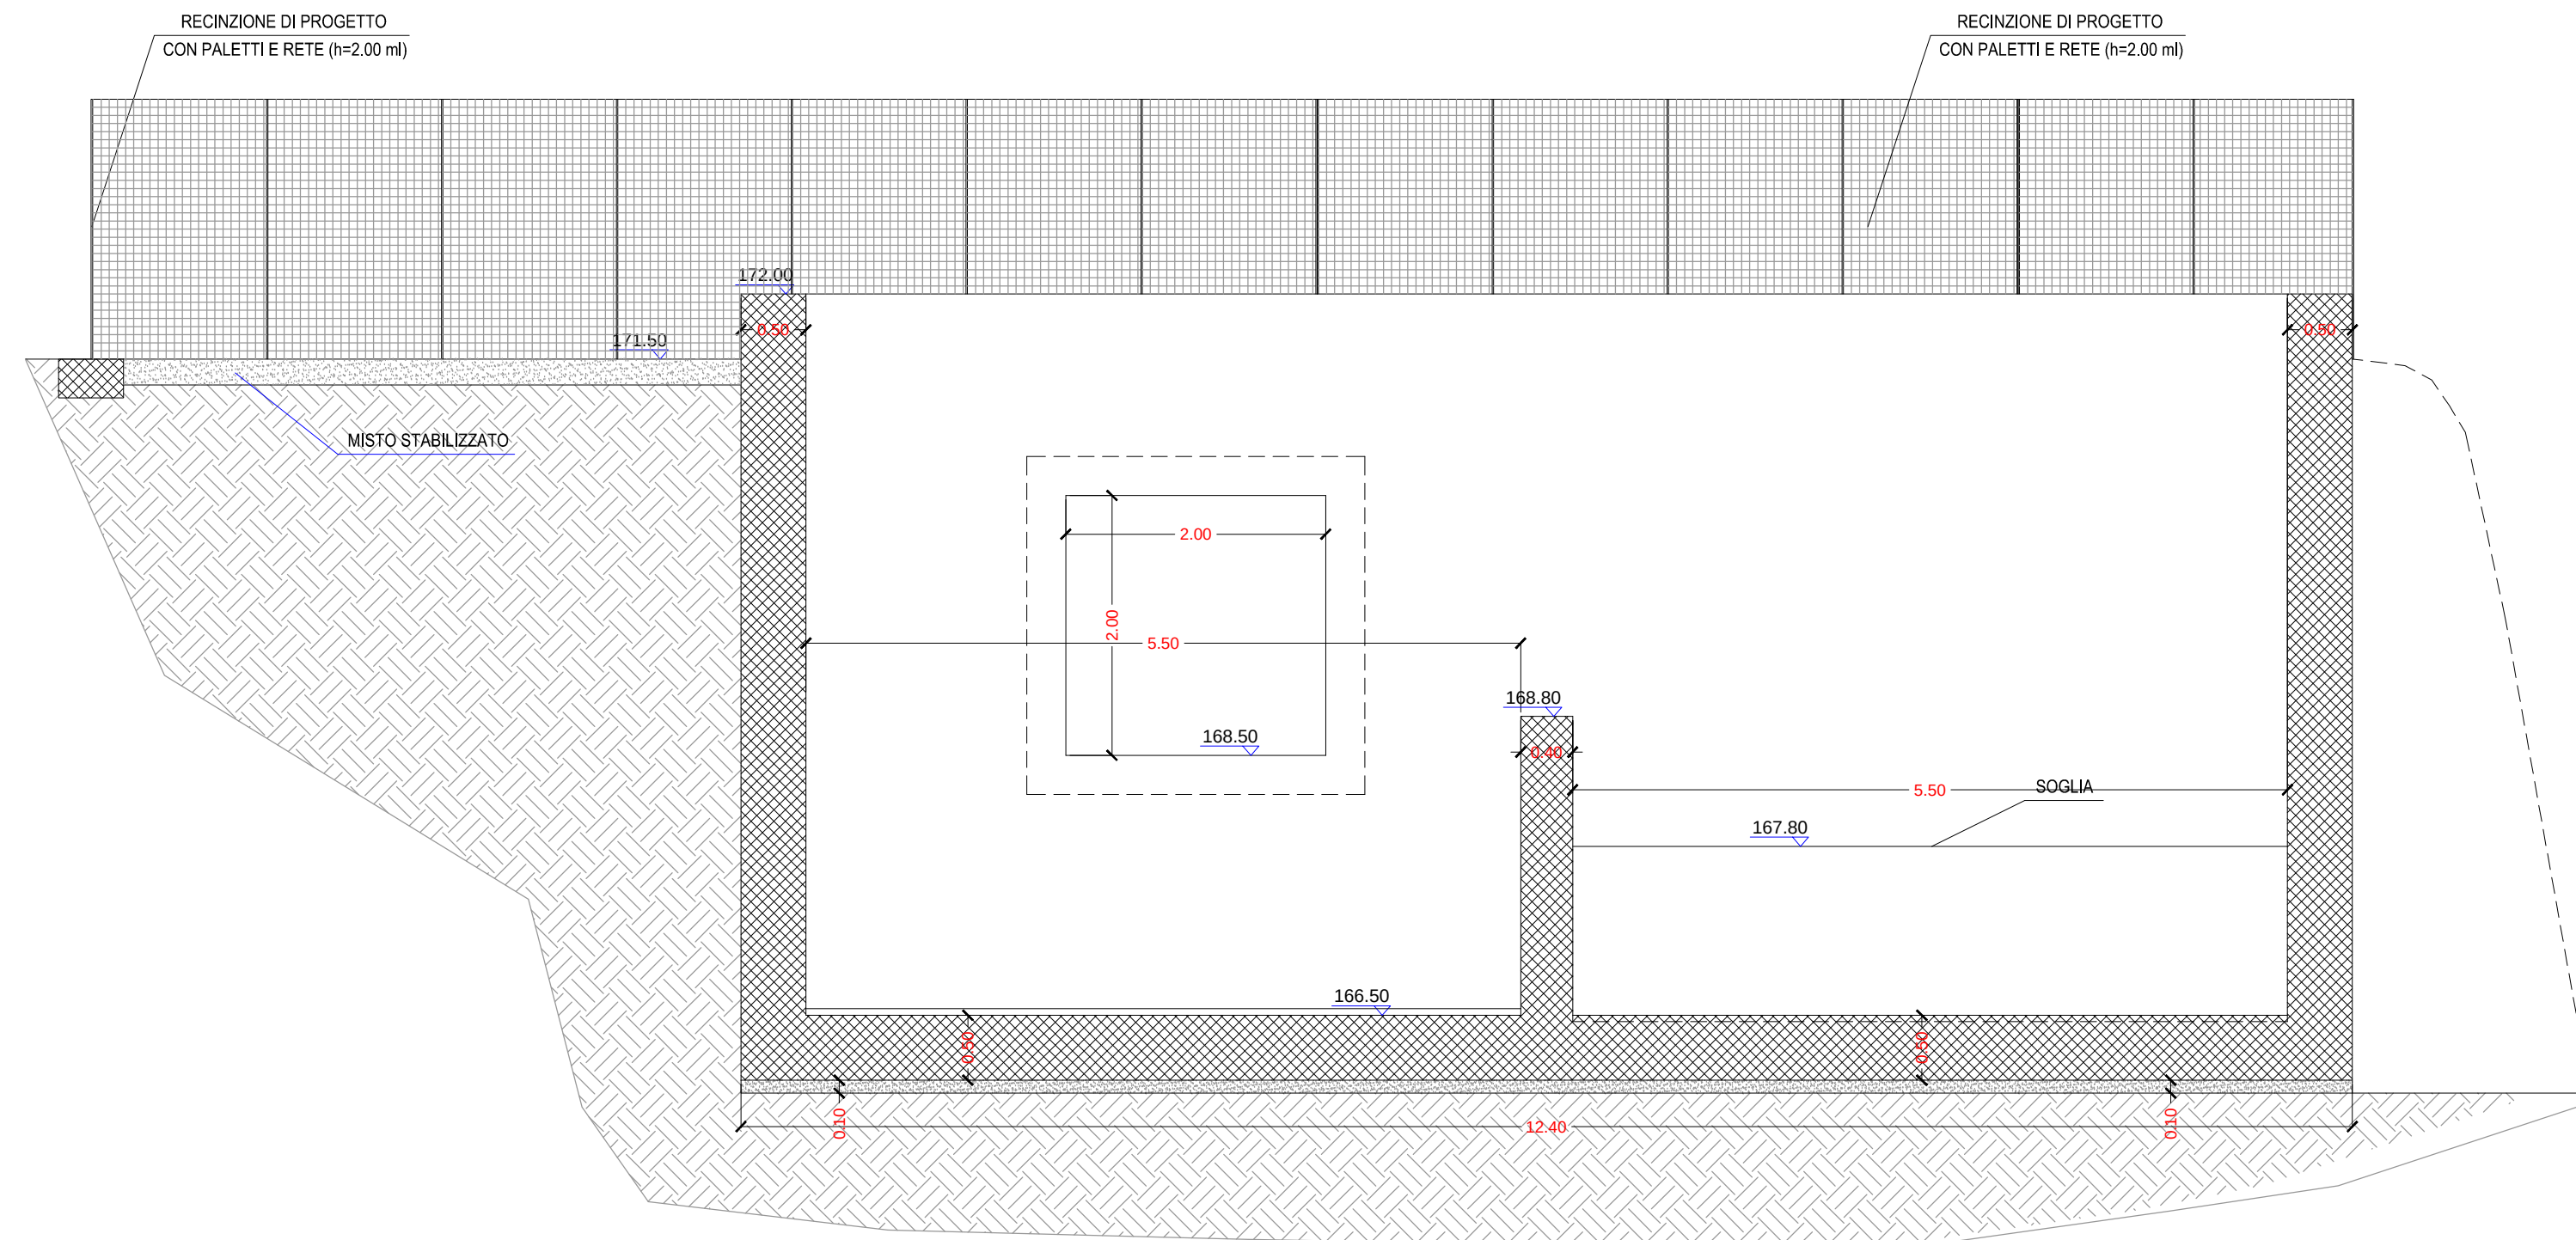

SEZIONE C - C Scala 1:50

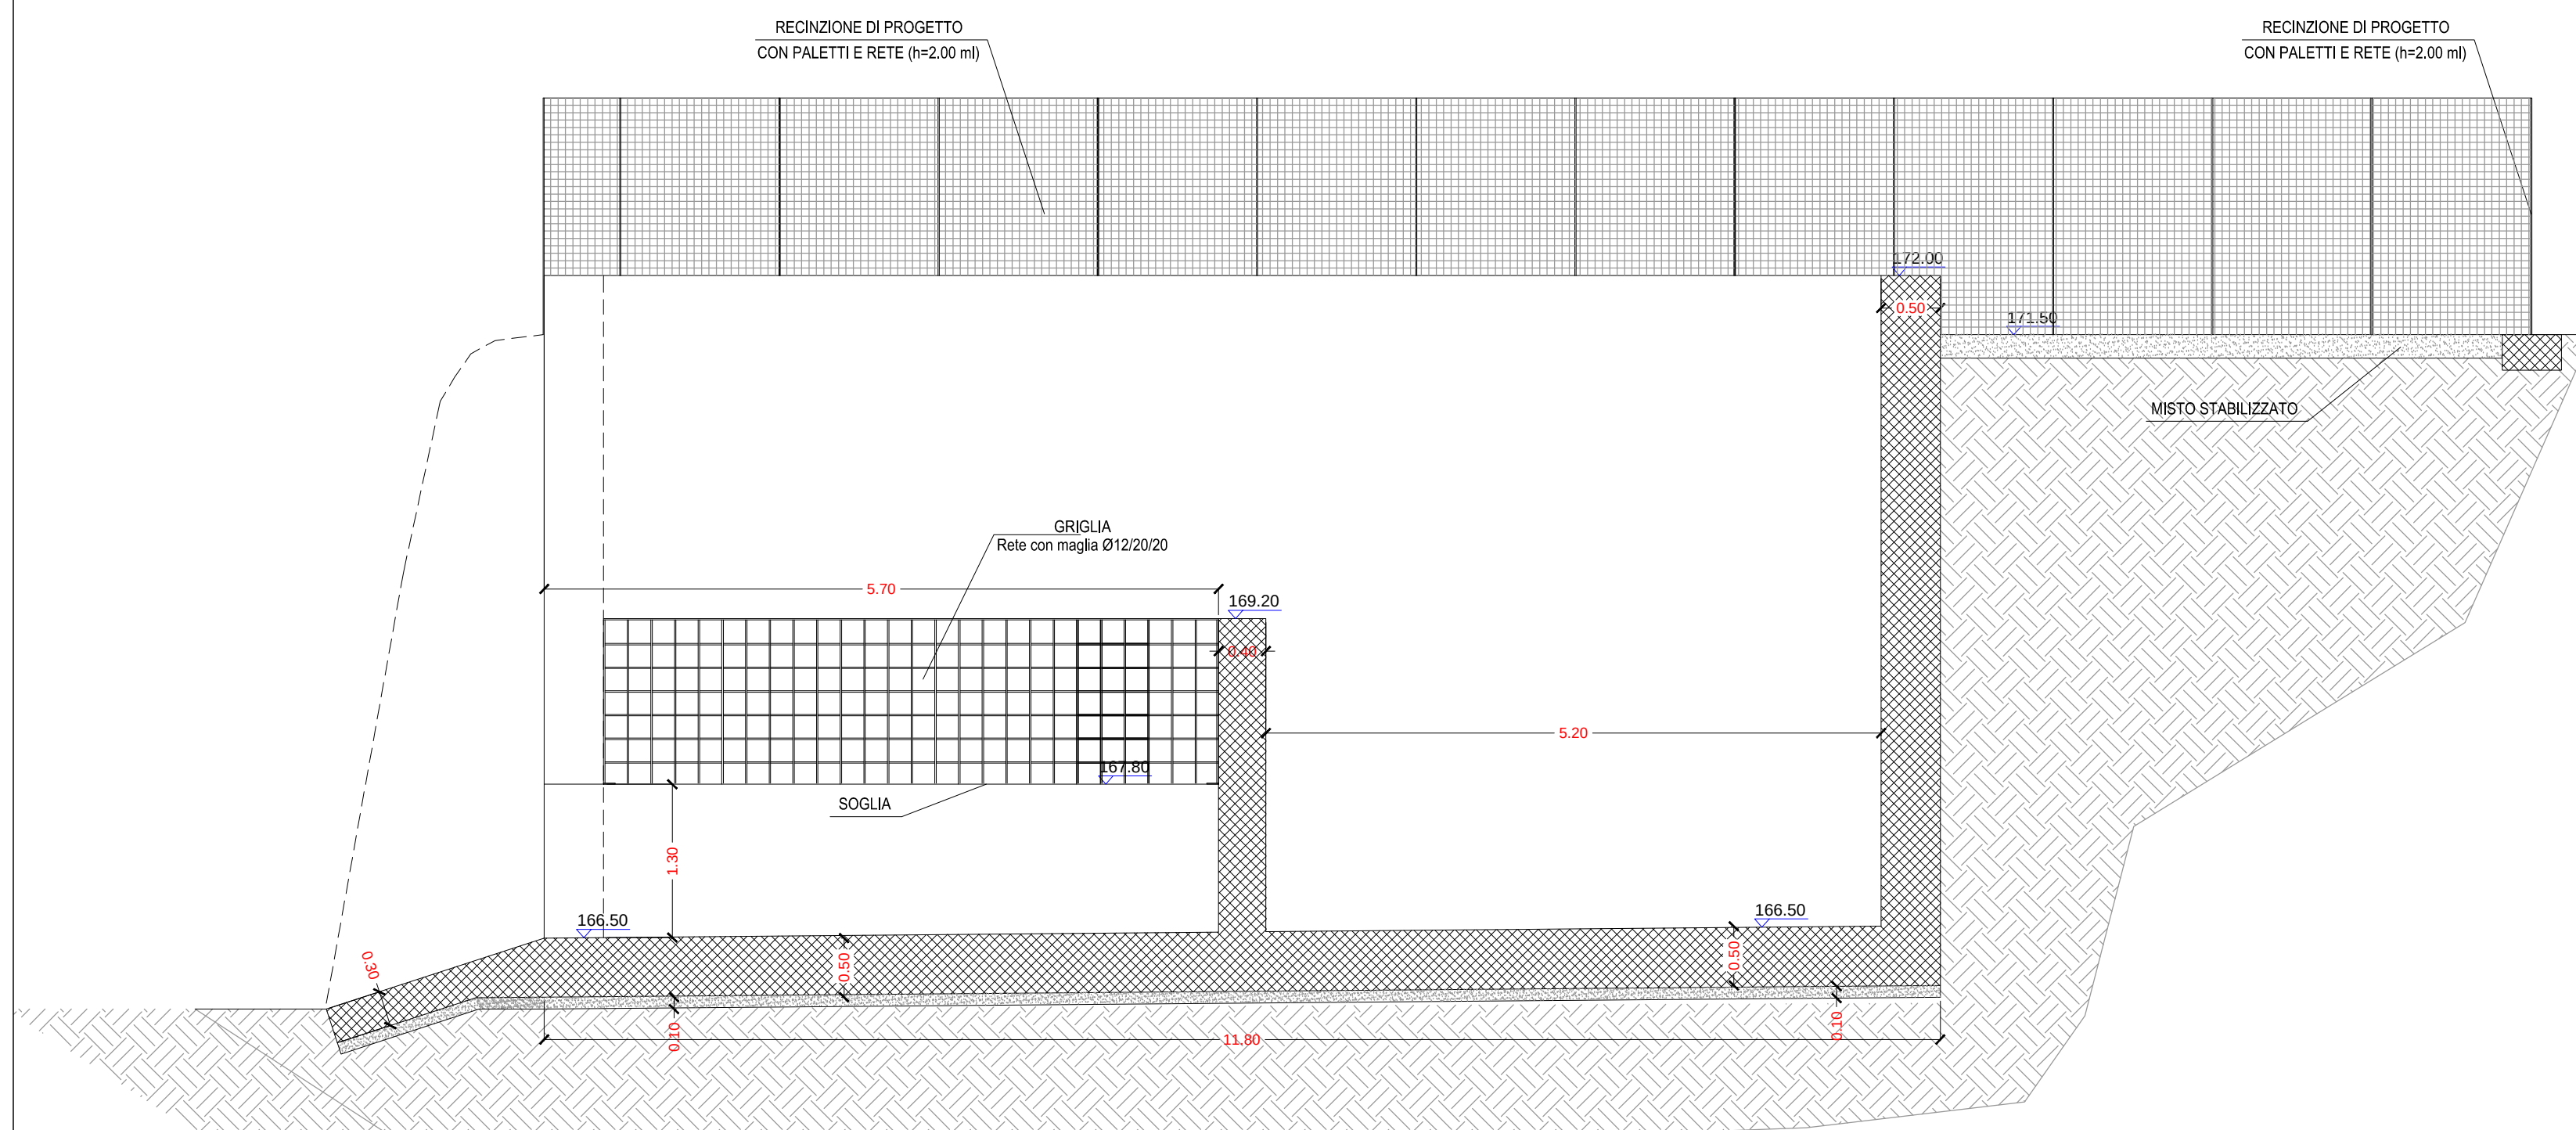

SEZIONE D - D Scala 1:50

 Regione Puglia Comune di Castellaneta Provincia di Taranto		
Progetto : P.O.R. PUGLIA 2014-2020 Asse VI "Tutela dell'ambiente e promozione delle risorse naturali e culturali" Azione 6.4 "Interventi per il mantenimento e miglioramento della qualità dei corpi idrici" Sub-Azione 6.4d "Infrastrutture per il convogliamento e lo stoccaggio delle acque pluviali"		
Titolo : Realizzazione completamento tratti di fognatura pluviale nel centro abitato e realizzazione del recapito finale di fogna bianca PROGETTO DEFINITIVO		
Foglio: 8	MANUFATTO DI TRATTAMENTO RECAPITO FINALE	
Scala : 1:2.000	Data emissione : APRILE 2018	Il progettista: Comune di Castellaneta Ufficio Tecnico - Area Quinta Ing. Roberto Marinelli
Ns. Prot. : _____	Data revisione : _____	
Connettente: Comune di Castellaneta Ufficio Tecnico - Area Quinta Il responsabile: Arch. Pantaleo De Finis		