


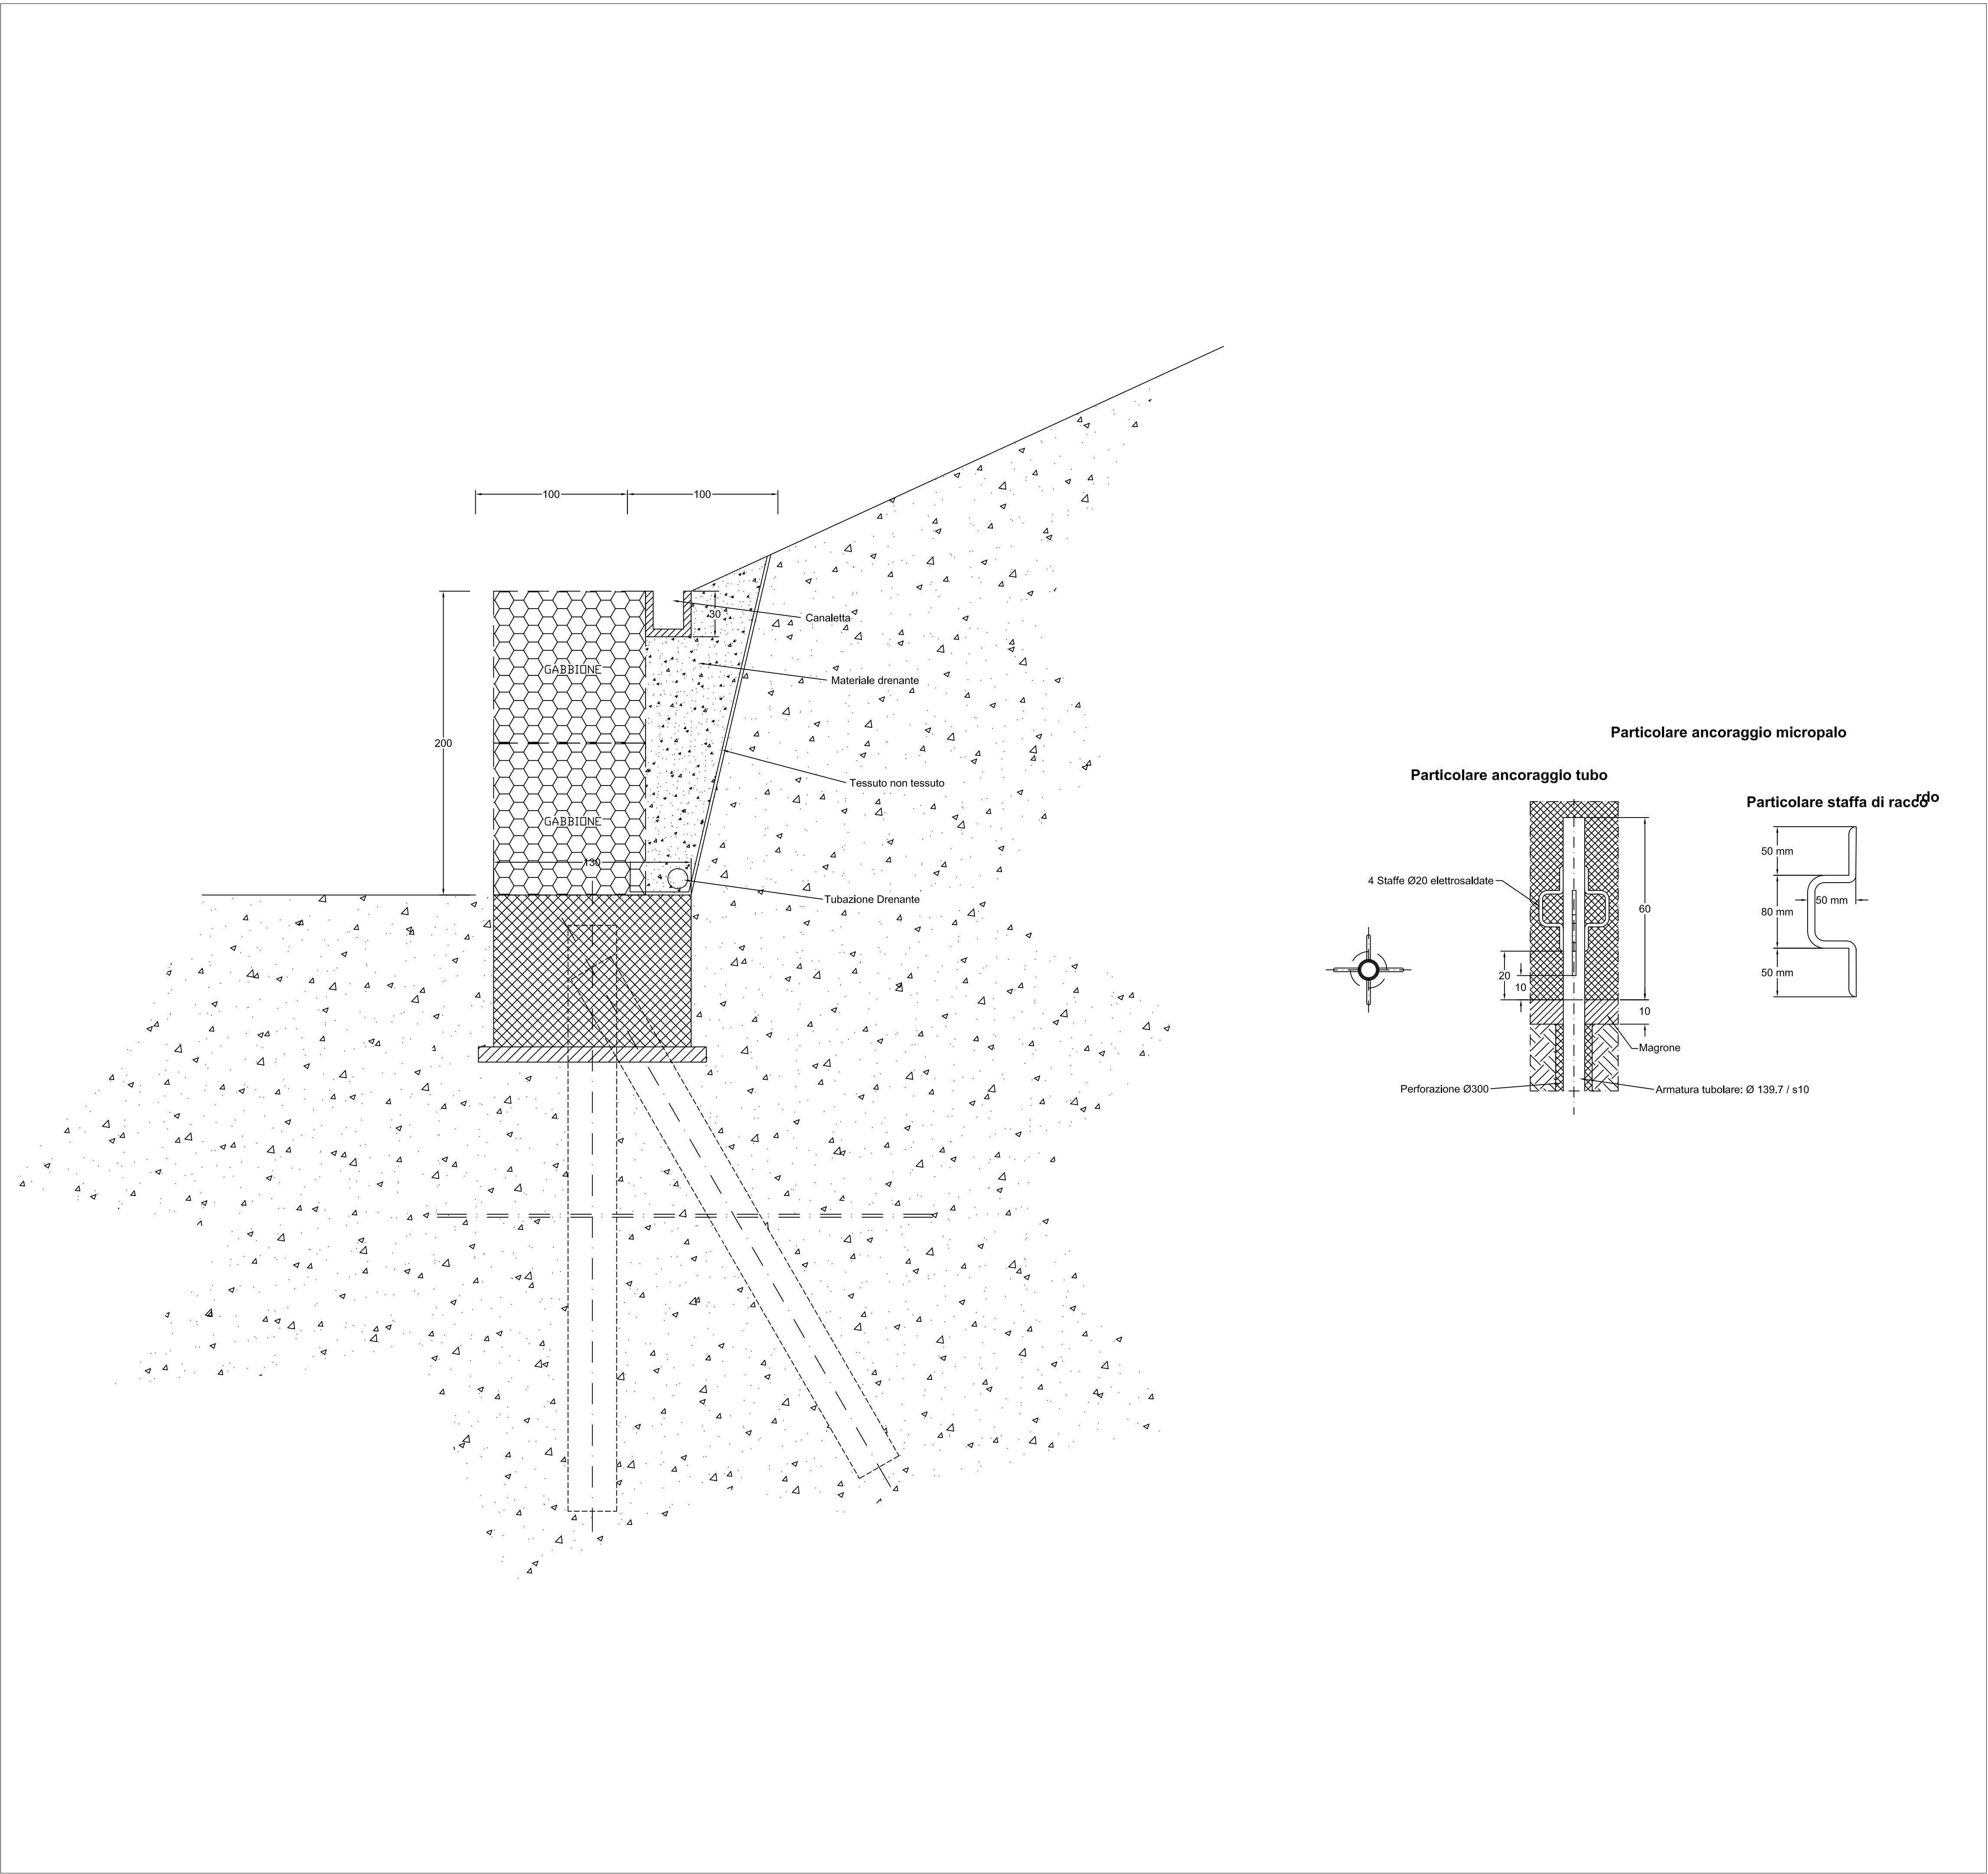

Puglia		Taranto		Castellaneta	
COMUNE DI CASTELLANETA					
Progetto di fattibilità tecnica ed economica					
Interventi di mitigazione del dissesto idrogeologico in località “San Martino” ed in località “Fontanelle”					
10 - Particolare protezione tralicci alta tensione					Scala: varie
Tecnici: Ing. COMES Francesco geom. MASTRONARDI Vito			RUP: arch. DE FINIS Pantaleo		