
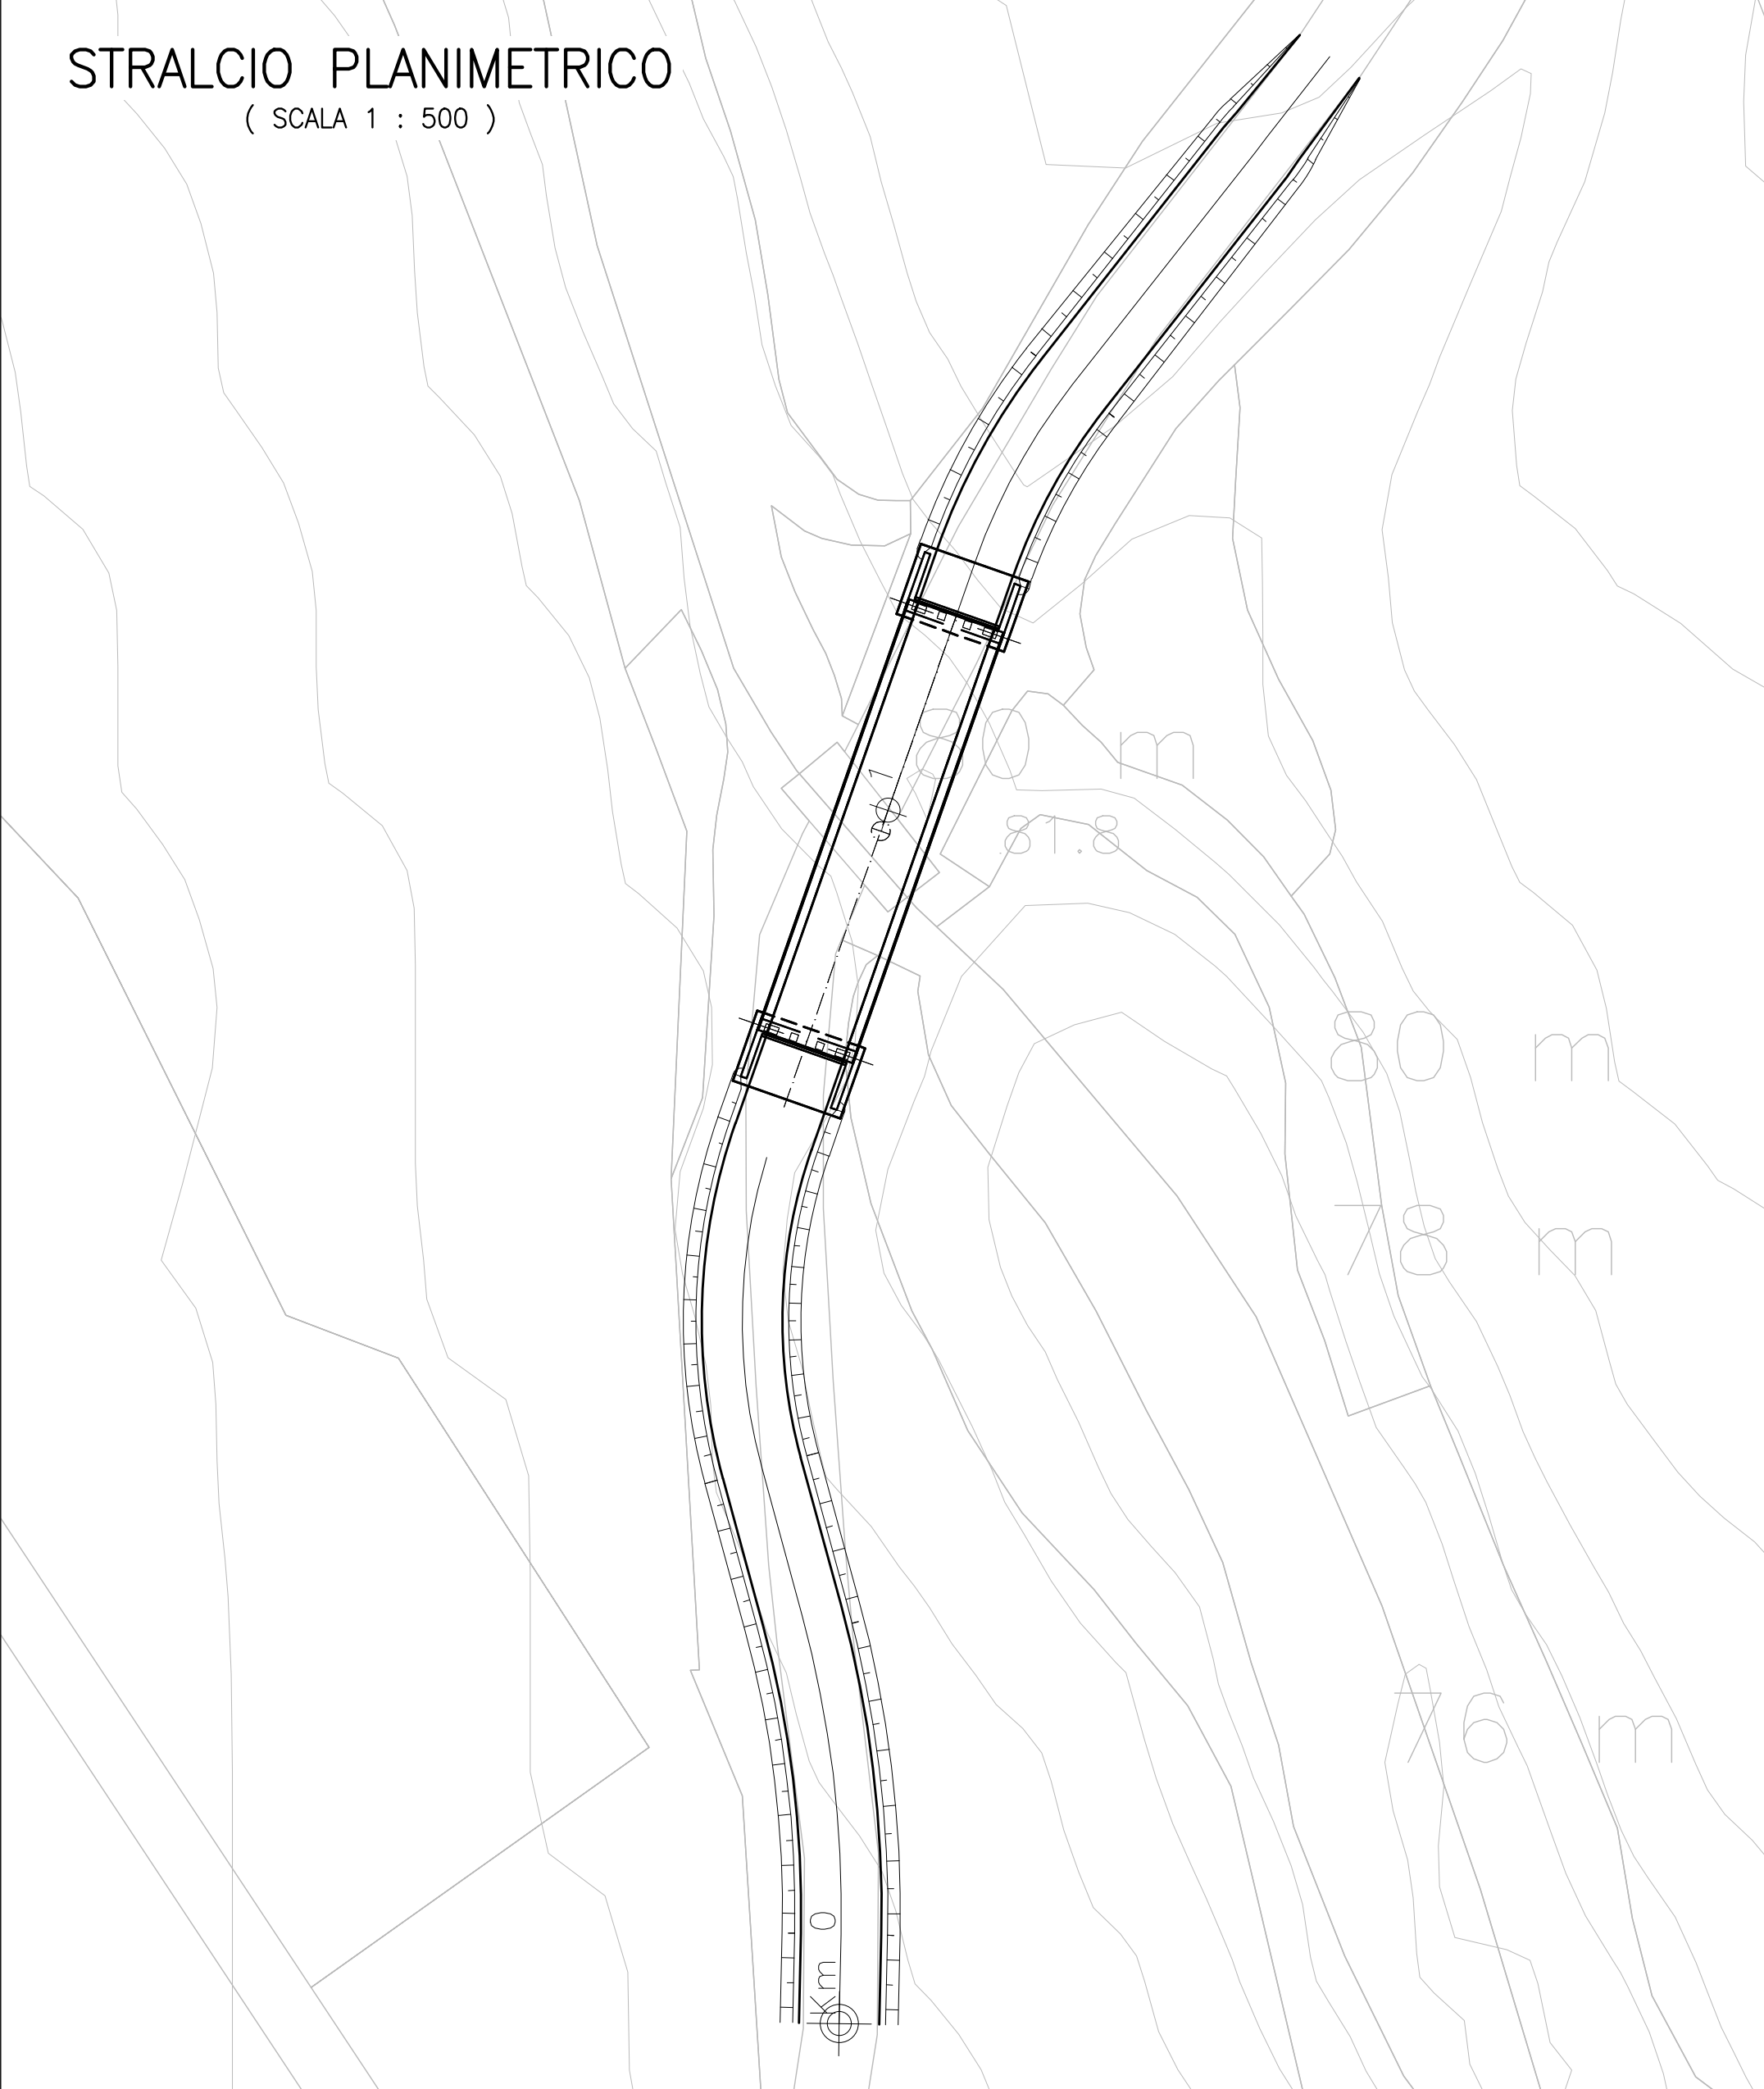
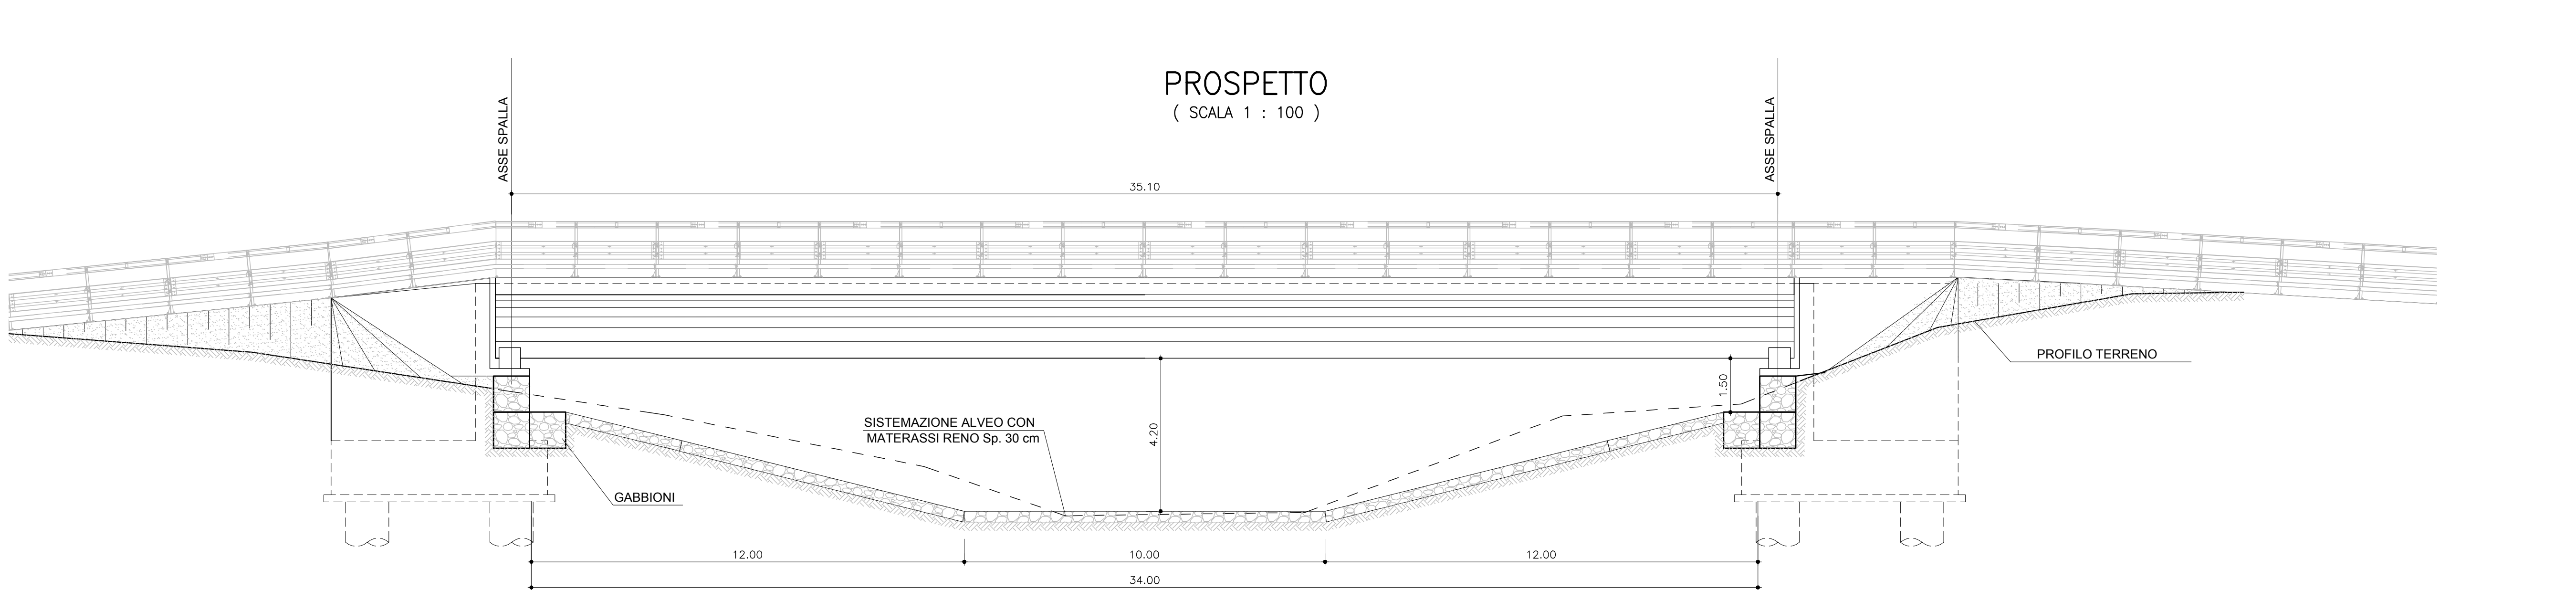
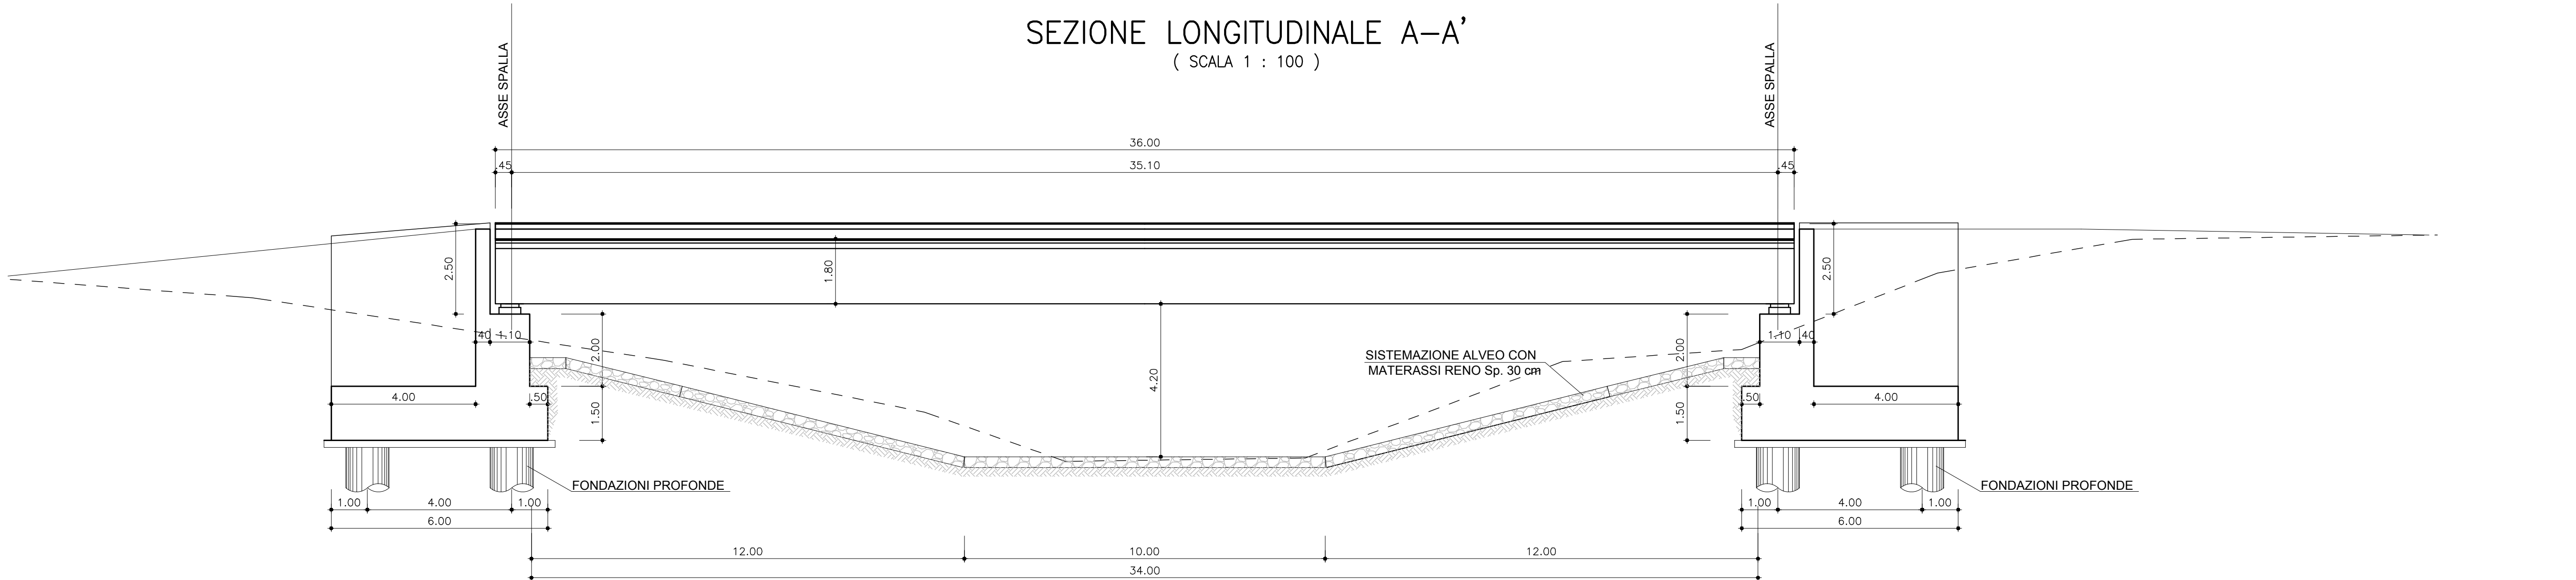


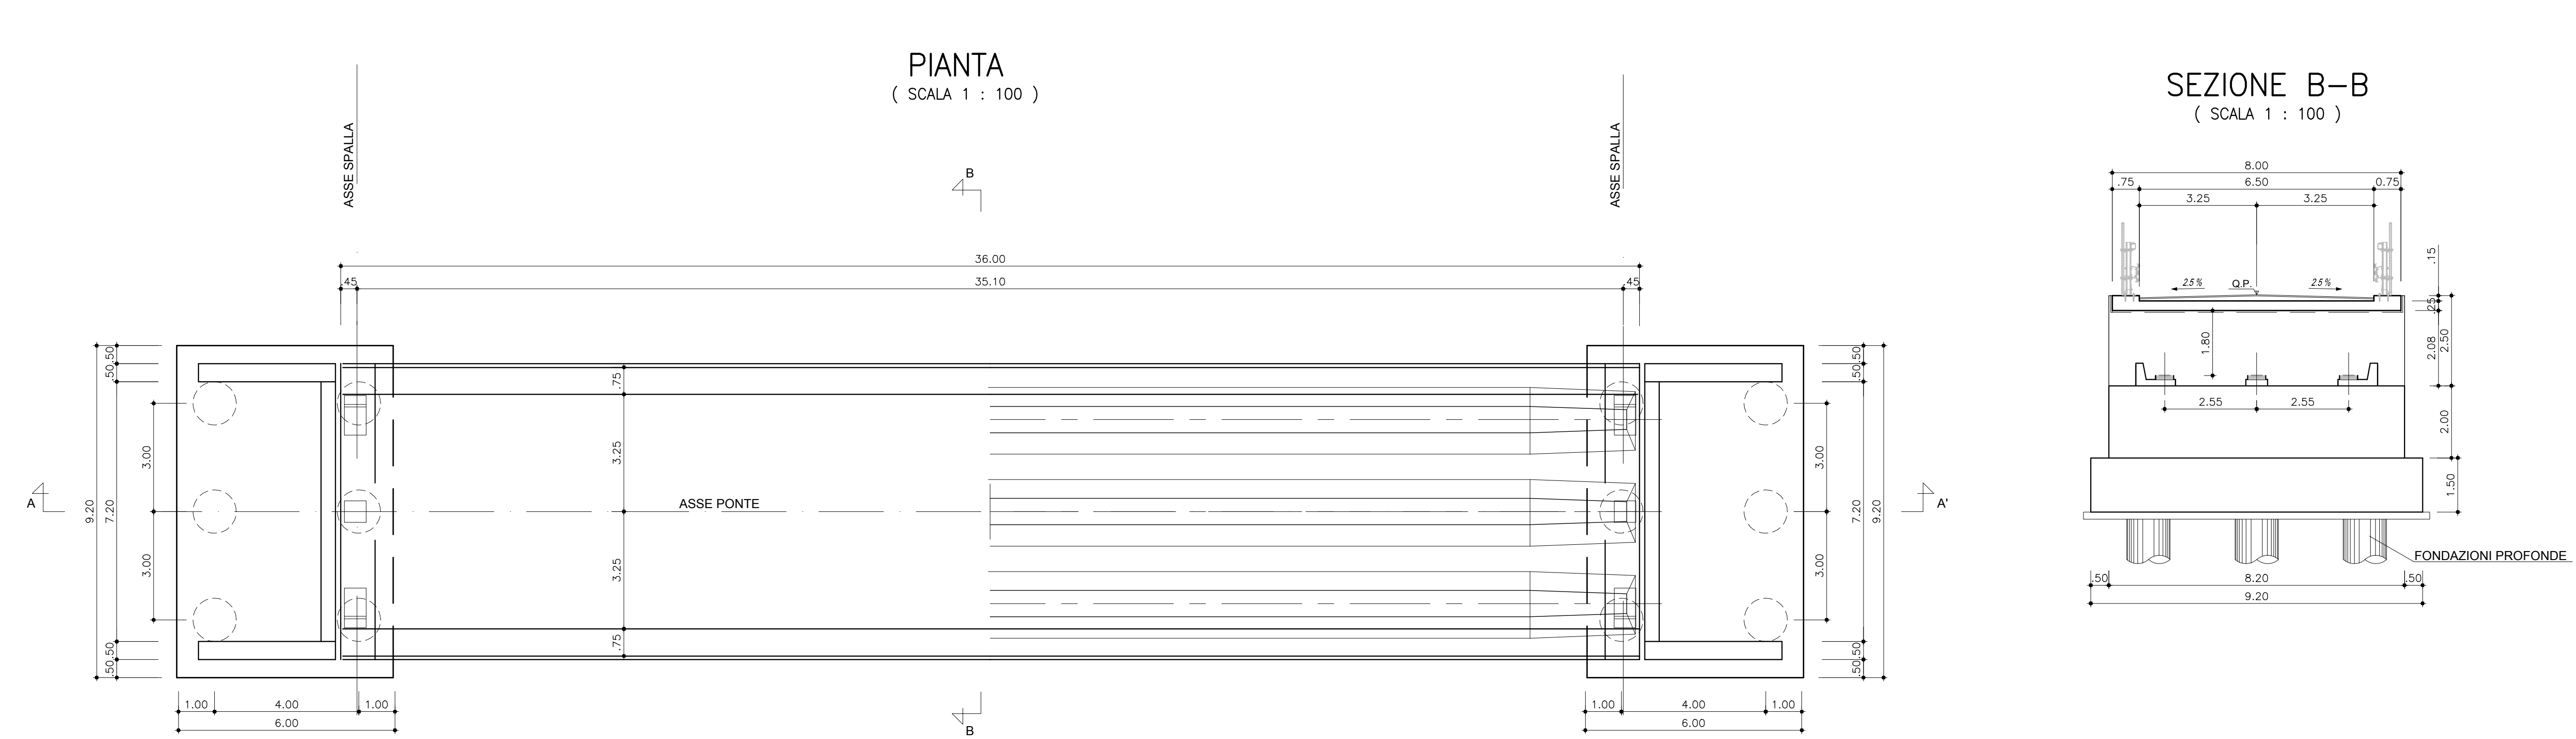

|   |         |             |             |               |        |                                     |
|---|---------|-------------|-------------|---------------|--------|-------------------------------------|
| <div>Capotorto &amp; Di Bari<br/>ingegneri associati</div>   |         |             |             |               |        | COMMITTENTE: COMUNE DI CASTELLANETA |
| IL PROGETTISTA :<br>Dott. Ing. VITO CAPOTORTO   |         |             |             |               |        |                                     |
| IMPRESA :   |         |             |             |               |        |                                     |
| OGGETTO : LAVORI PER LA REALIZZAZIONE DI UN PONTE LUNGO LA S.C.R. n. 65<br>AL Km 3+500<br>(d.lgs. n. 50/2016 - art. 14 comma 1 d.P.R. n. 207/2010)<br>STUDIO DI FATTIBILITA' |         |             |             |               |        |                                     |
| TITOLO : PLANIMETRIA, Pianta, Sezione e Prospetto   |         |             |             |               |        |                                     |
| DATA :<br>LUG. 2016   | SCALE : | N. TAVOLA : | REVISIONE : | DESCRIZIONE : | DATA : |                                     |
|   |         |             |             |               |        |                                     |