


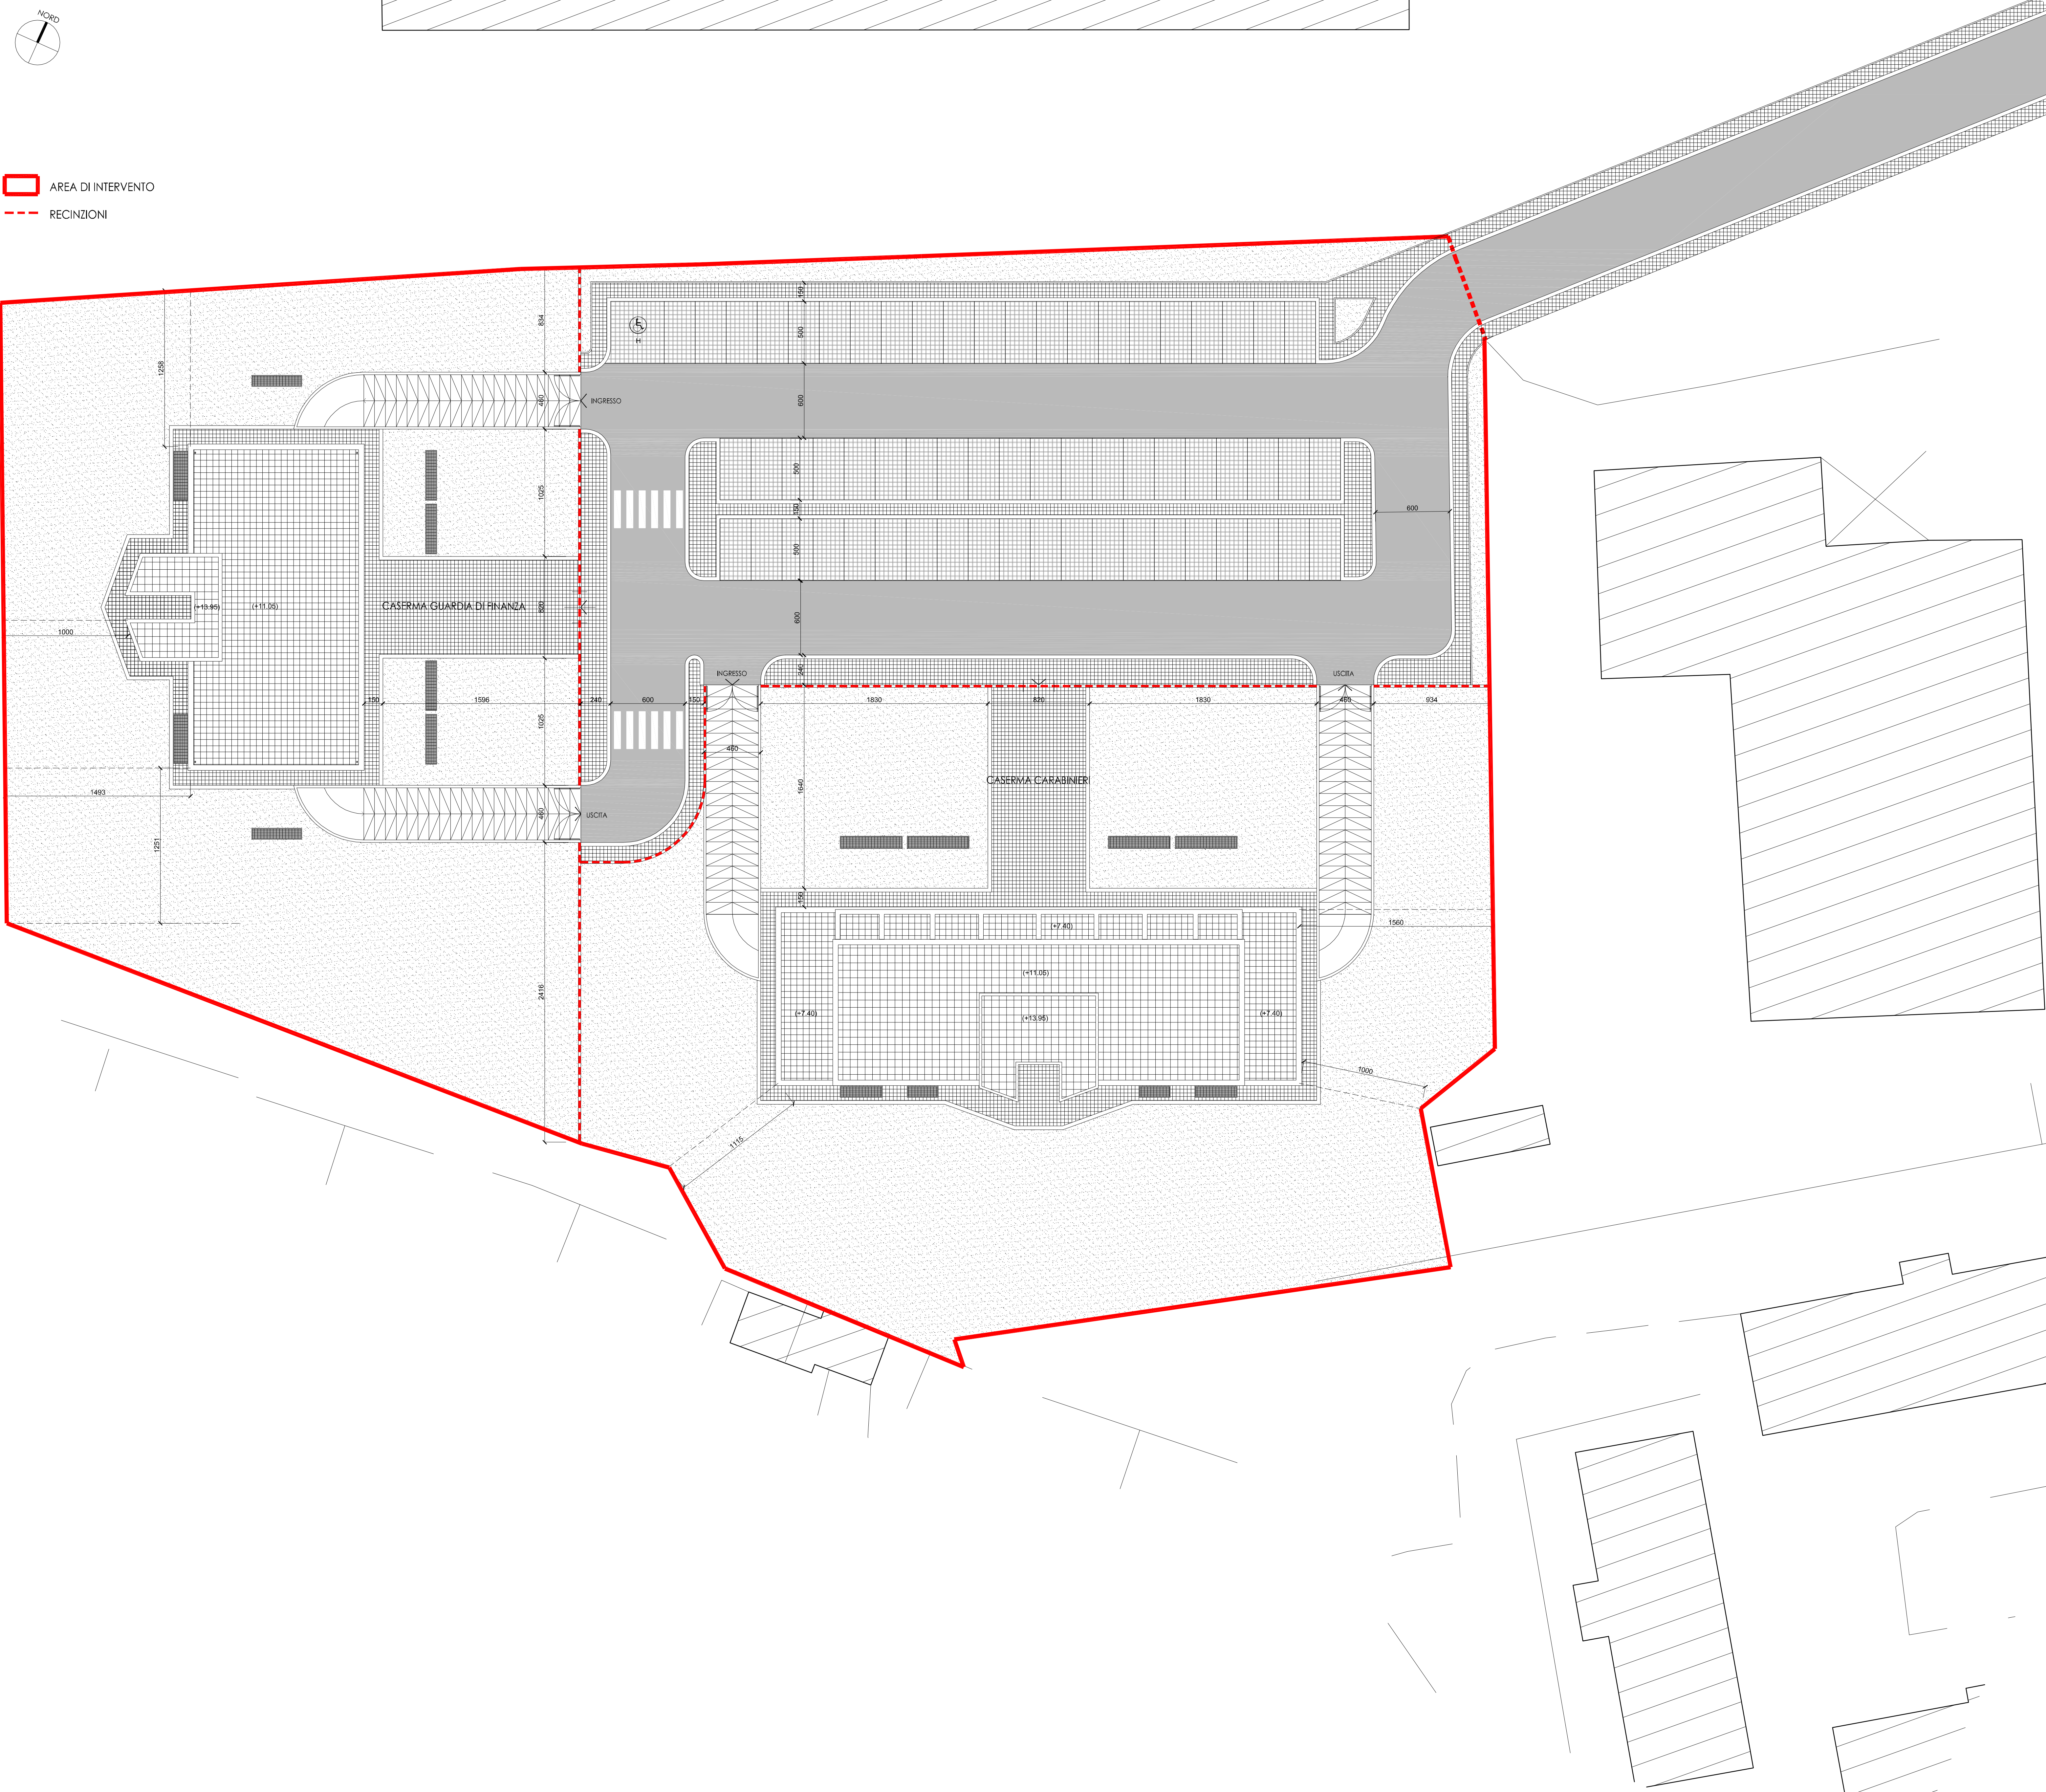



COMUNE DI CASTELLANETA
PROVINCIA DI TARANTO

REALIZZAZIONE DELLA CITTADELLA DELLA SICUREZZA

COMMITTENTE :
AMMINISTRAZIONE COMUNALE CASTELLANETA (TA)

PROGETTO DEFINITIVO :
Arch. Aldo Caforio - Ufficio Tecnico Comunale - Servizio LL.PP.
RESPONSABILE UNICO DEL PROCEDIMENTO
Arch. Pantaleo De Finis

PROGETTISTI :



SYLOS LABINI
INGEGNERE ARCHITETTO ASSOCIATO
Via Nazionale all'Industria, 100 - 70122 BARI
Tel. 080/5211111 - Fax 080/5211111
P. IVA 02000007200
progettisylloslabini.com
www.progettisylloslabini.com



ITALPROGETTI s.r.l.
INGEGNERE ARCHITETTO ASSOCIATO
Via Nazionale all'Industria, 100 - 70122 BARI
Tel. 080/5211111 - Fax 080/5211111
P. IVA 02000007200
progettisylloslabini.com
www.progettisylloslabini.com

MANDANTE - PROGETTO STRUTTURE, IMPIANTI E PSC
Prof. Ing. Claudio De Stefano - Direttore Tecnico

PROGETTO ESECUTIVO

ELABORATO:
PLANIMETRIA GENERALE DELL'AREA

EMMISSIONE : Maggio 2017
AGG. :

SCALA : 1:200

TAVOLAN:
PL 02