


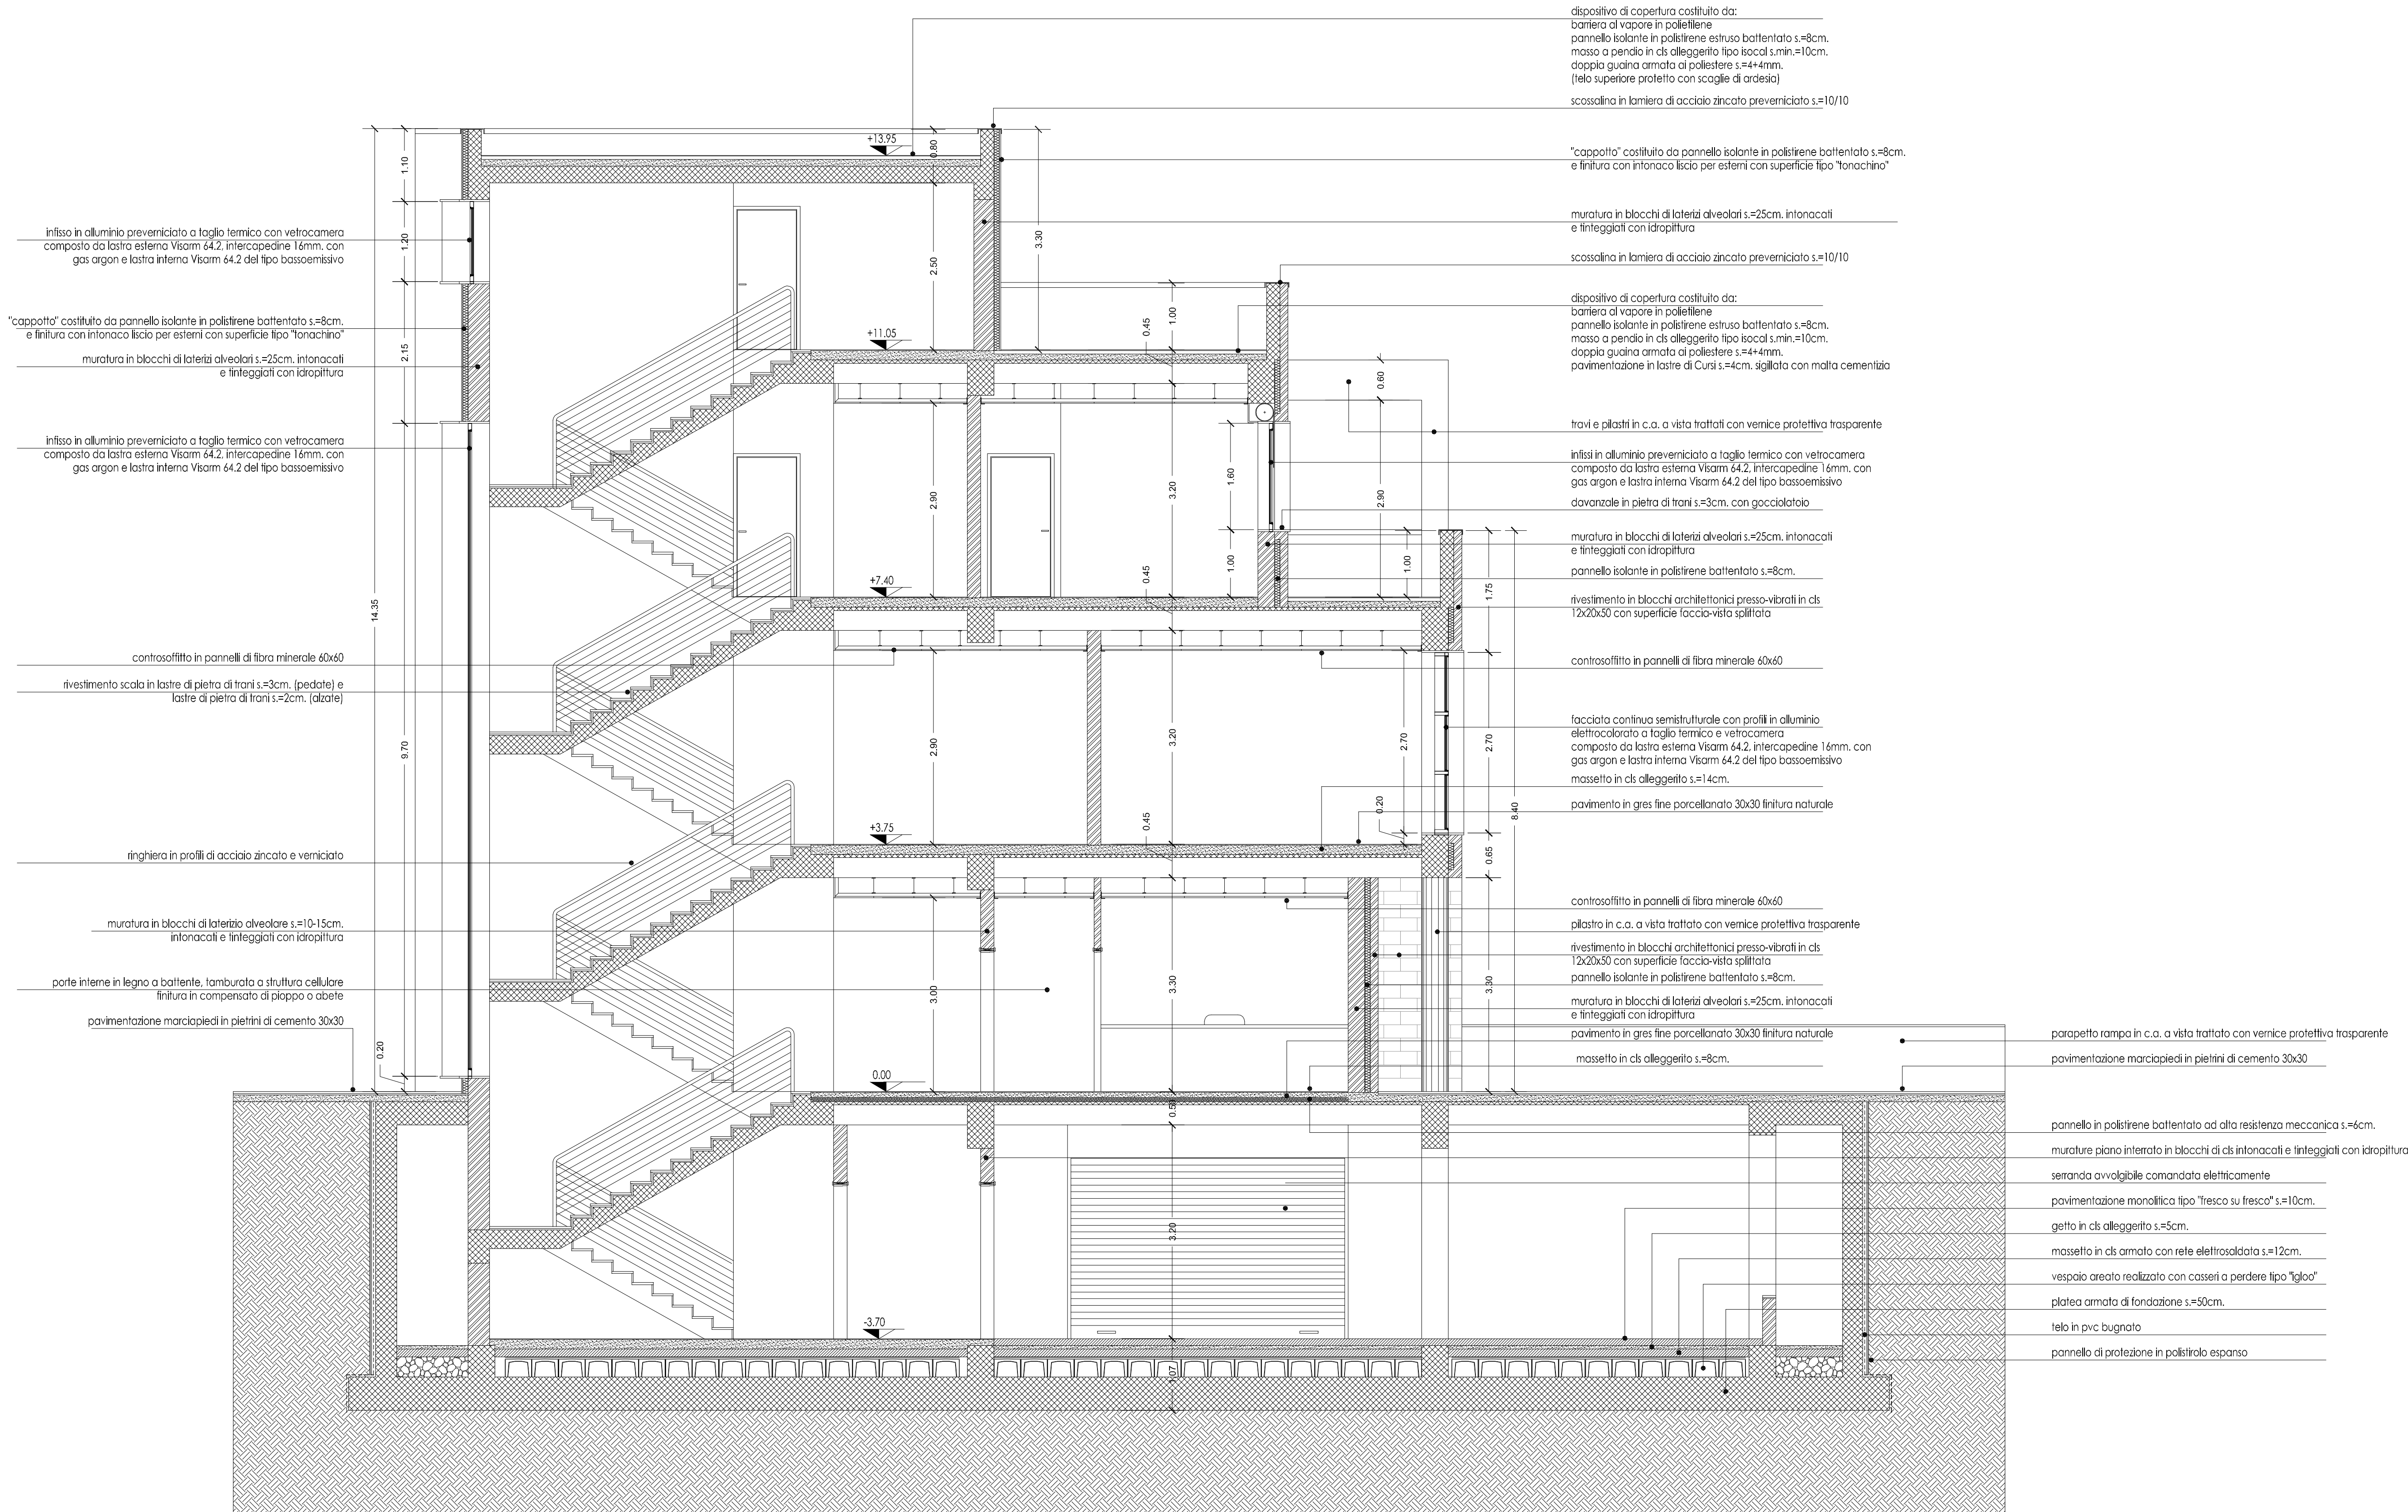

SEZIONE Y-Y
scala 1:50



COMUNE DI CASTELLANETA
PROVINCIA DI TARANTO

REALIZZAZIONE DELLA CITTADELLA DELLA SICUREZZA
Comando Compagnia Carabinieri

COMMITTENTE :
AMMINISTRAZIONE COMUNALE CASTELLANETA (TA)

PROGETTO DEFINITIVO :
Arch. Aldo Caforio - Ufficio Tecnico Comunale - Servizio LL.PP.
RESPONSABILE UNICO DEL PROCEDIMENTO
Arch. Pantaleo De Finis

PROGETTISTI :



SYLOS LABINI
INGEGNERI E ARCHITETTI ASSOCIATI
Via Marconi di Marone n.4 70122 BARI
Tel. 080251001 - Fax 080251213
Via Raffaele da Capua n.10 70151 ROMA
Tel. 062576770 - Fax 062576721
progettisti@syloslabini.it
www.syloslabini.it



ITALPROGETTI s.r.l.
MANDANTE - PROGETTO STRUTTURE, IMPIANTI E PSC
Prof.Ing. Claudio De Stefano - Direttore Tecnico

PROGETTO ESECUTIVO

ELABORATO:	SEZIONE PARTICOLAREGGIATA Y-Y	TAVOLA N.
EMISSIONE : Maggio 2017	SCALA : 1:50	C 12
AGG. :		