


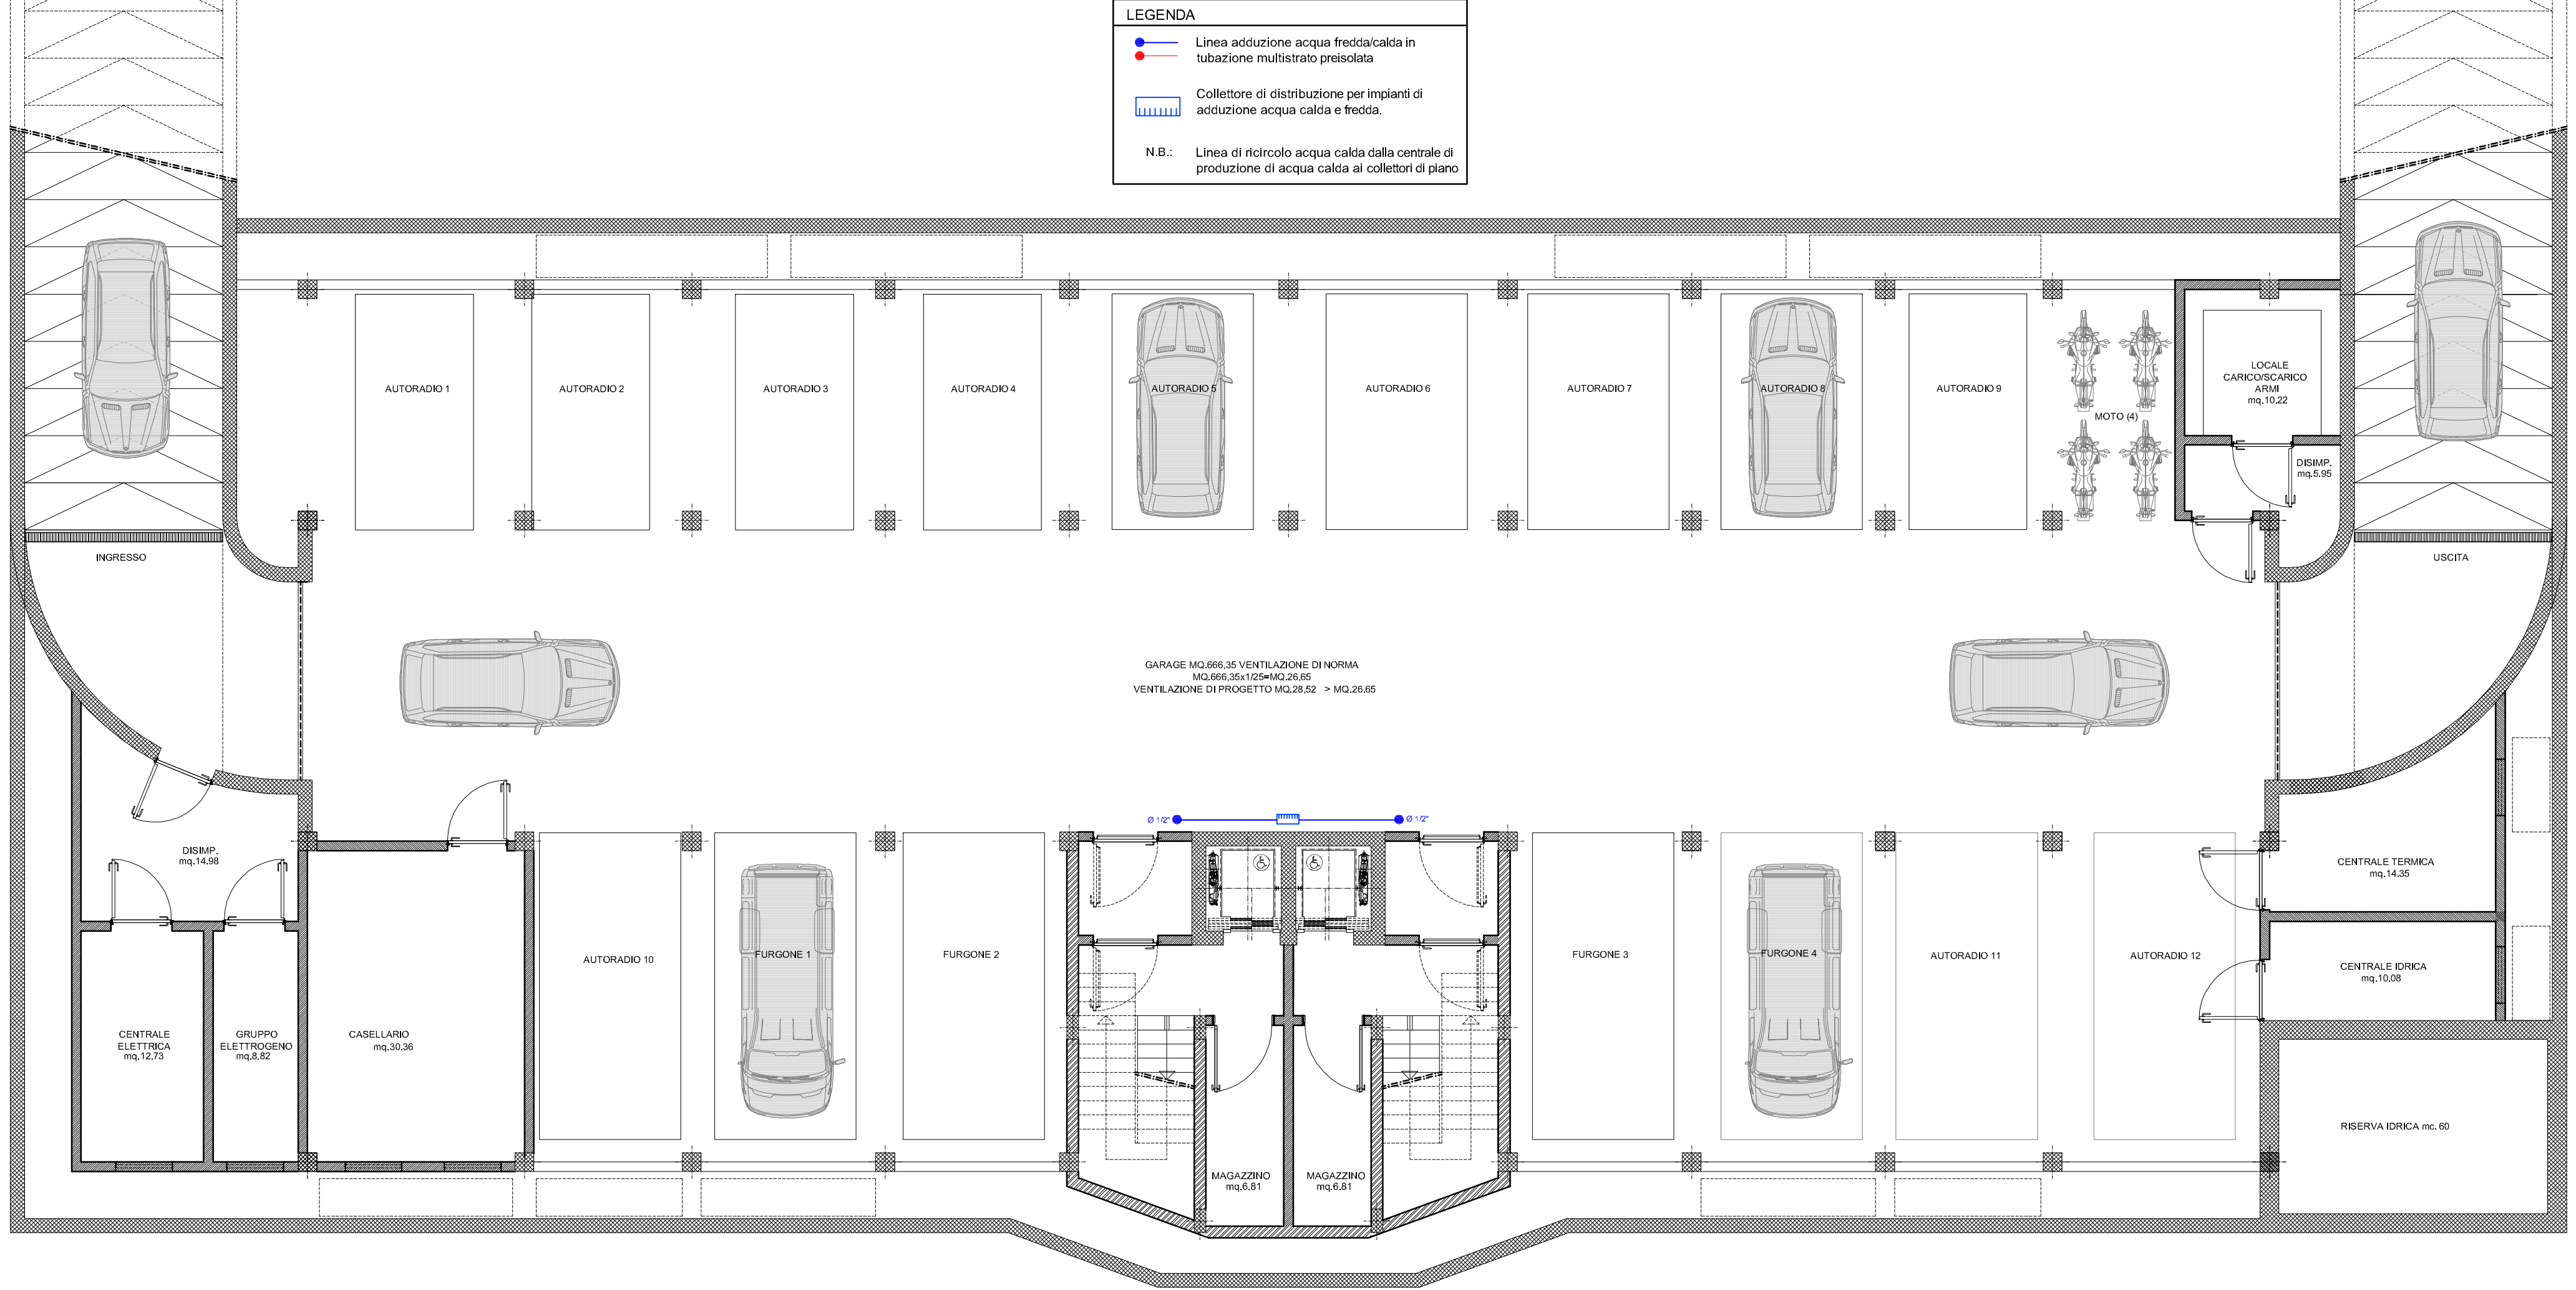

LEGENDA

Linea adduzione acqua fredda/calda in tubazione multistrato preisolata

Collettore di distribuzione per impianti di adduzione acqua calda e fredda.

N.B.: Linea di ricircolo acqua calda dalla centrale di produzione di acqua calda ai collettori di piano

GARAGE MQ.666,35 VENTILAZIONE DI NORMA
MQ.666,35x1/25=MQ.26,65
VENTILAZIONE DI PROGETTO MQ.28,52 > MQ.26,65



COMUNE DI CASTELLANETA

PROVINCIA DI TARANTO

REALIZZAZIONE DELLA CITTADELLA DELLA SICUREZZA
Comando Compagnia Carabinieri

COMMITTENTE :
AMMINISTRAZIONE COMUNALE CASTELLANETA (TA)

PROGETTO DEFINITIVO :
Arch. Aldo Caforio - Ufficio Tecnico Comunale - Servizio LL.PP.

RESPONSABILE UNICO DEL PROCEDIMENTO
Arch. Pantaleo De Finis

PROGETTISTI :
SYLOS LABINI INGEGNERI E ARCHITETTI ASSOCIATI s.r.l.
CAPOGRUPPO MANDATARIA - PROGETTO ARCHITETTONICO
Ing. Domingo Sylos Labini - Direttore Tecnico
Arch. Angelica Sylos Labini

SYLOS LABINI
INGEGNERI E ARCHITETTI ASSOCIATI
Via Marchese di Montone n.47-70122 BARI
Tel. 080/5210921 - Fax 080/5212133
Via Raimondo da Capua n.12-00153 ROMA
Tel. 06/5754781 - Fax 06/5755721
P.IVA 02216380725
progettazioni@syloslabiniassociati.it
www.syloslabiniassociati.com

ITALPROGETTI s.r.l.
MANDANTE - PROGETTO STRUTTURE, IMPIANTI E PSC
Prof. Ing. Claudio De Stefano - Direttore Tecnico

ITALPROGETTI
SERVIZI TECNICI INTEGRATI
Viale Unità d'Italia n. 13/A - 70125 BARI
Tel. 080/5965308 - Fax 080/5965316
P.IVA 04304430723
ingegneri@italprogetti.it
www.italprogetti.it

PROGETTO ESECUTIVO

ELABORATO:		IMPIANTO IDRICO PIANTA PIANO INTERRATO		TAVOLAN. C / I.01
EMISSIONE	: Maggio 2017	SCALA	: 1:100	
AGG.	:			