
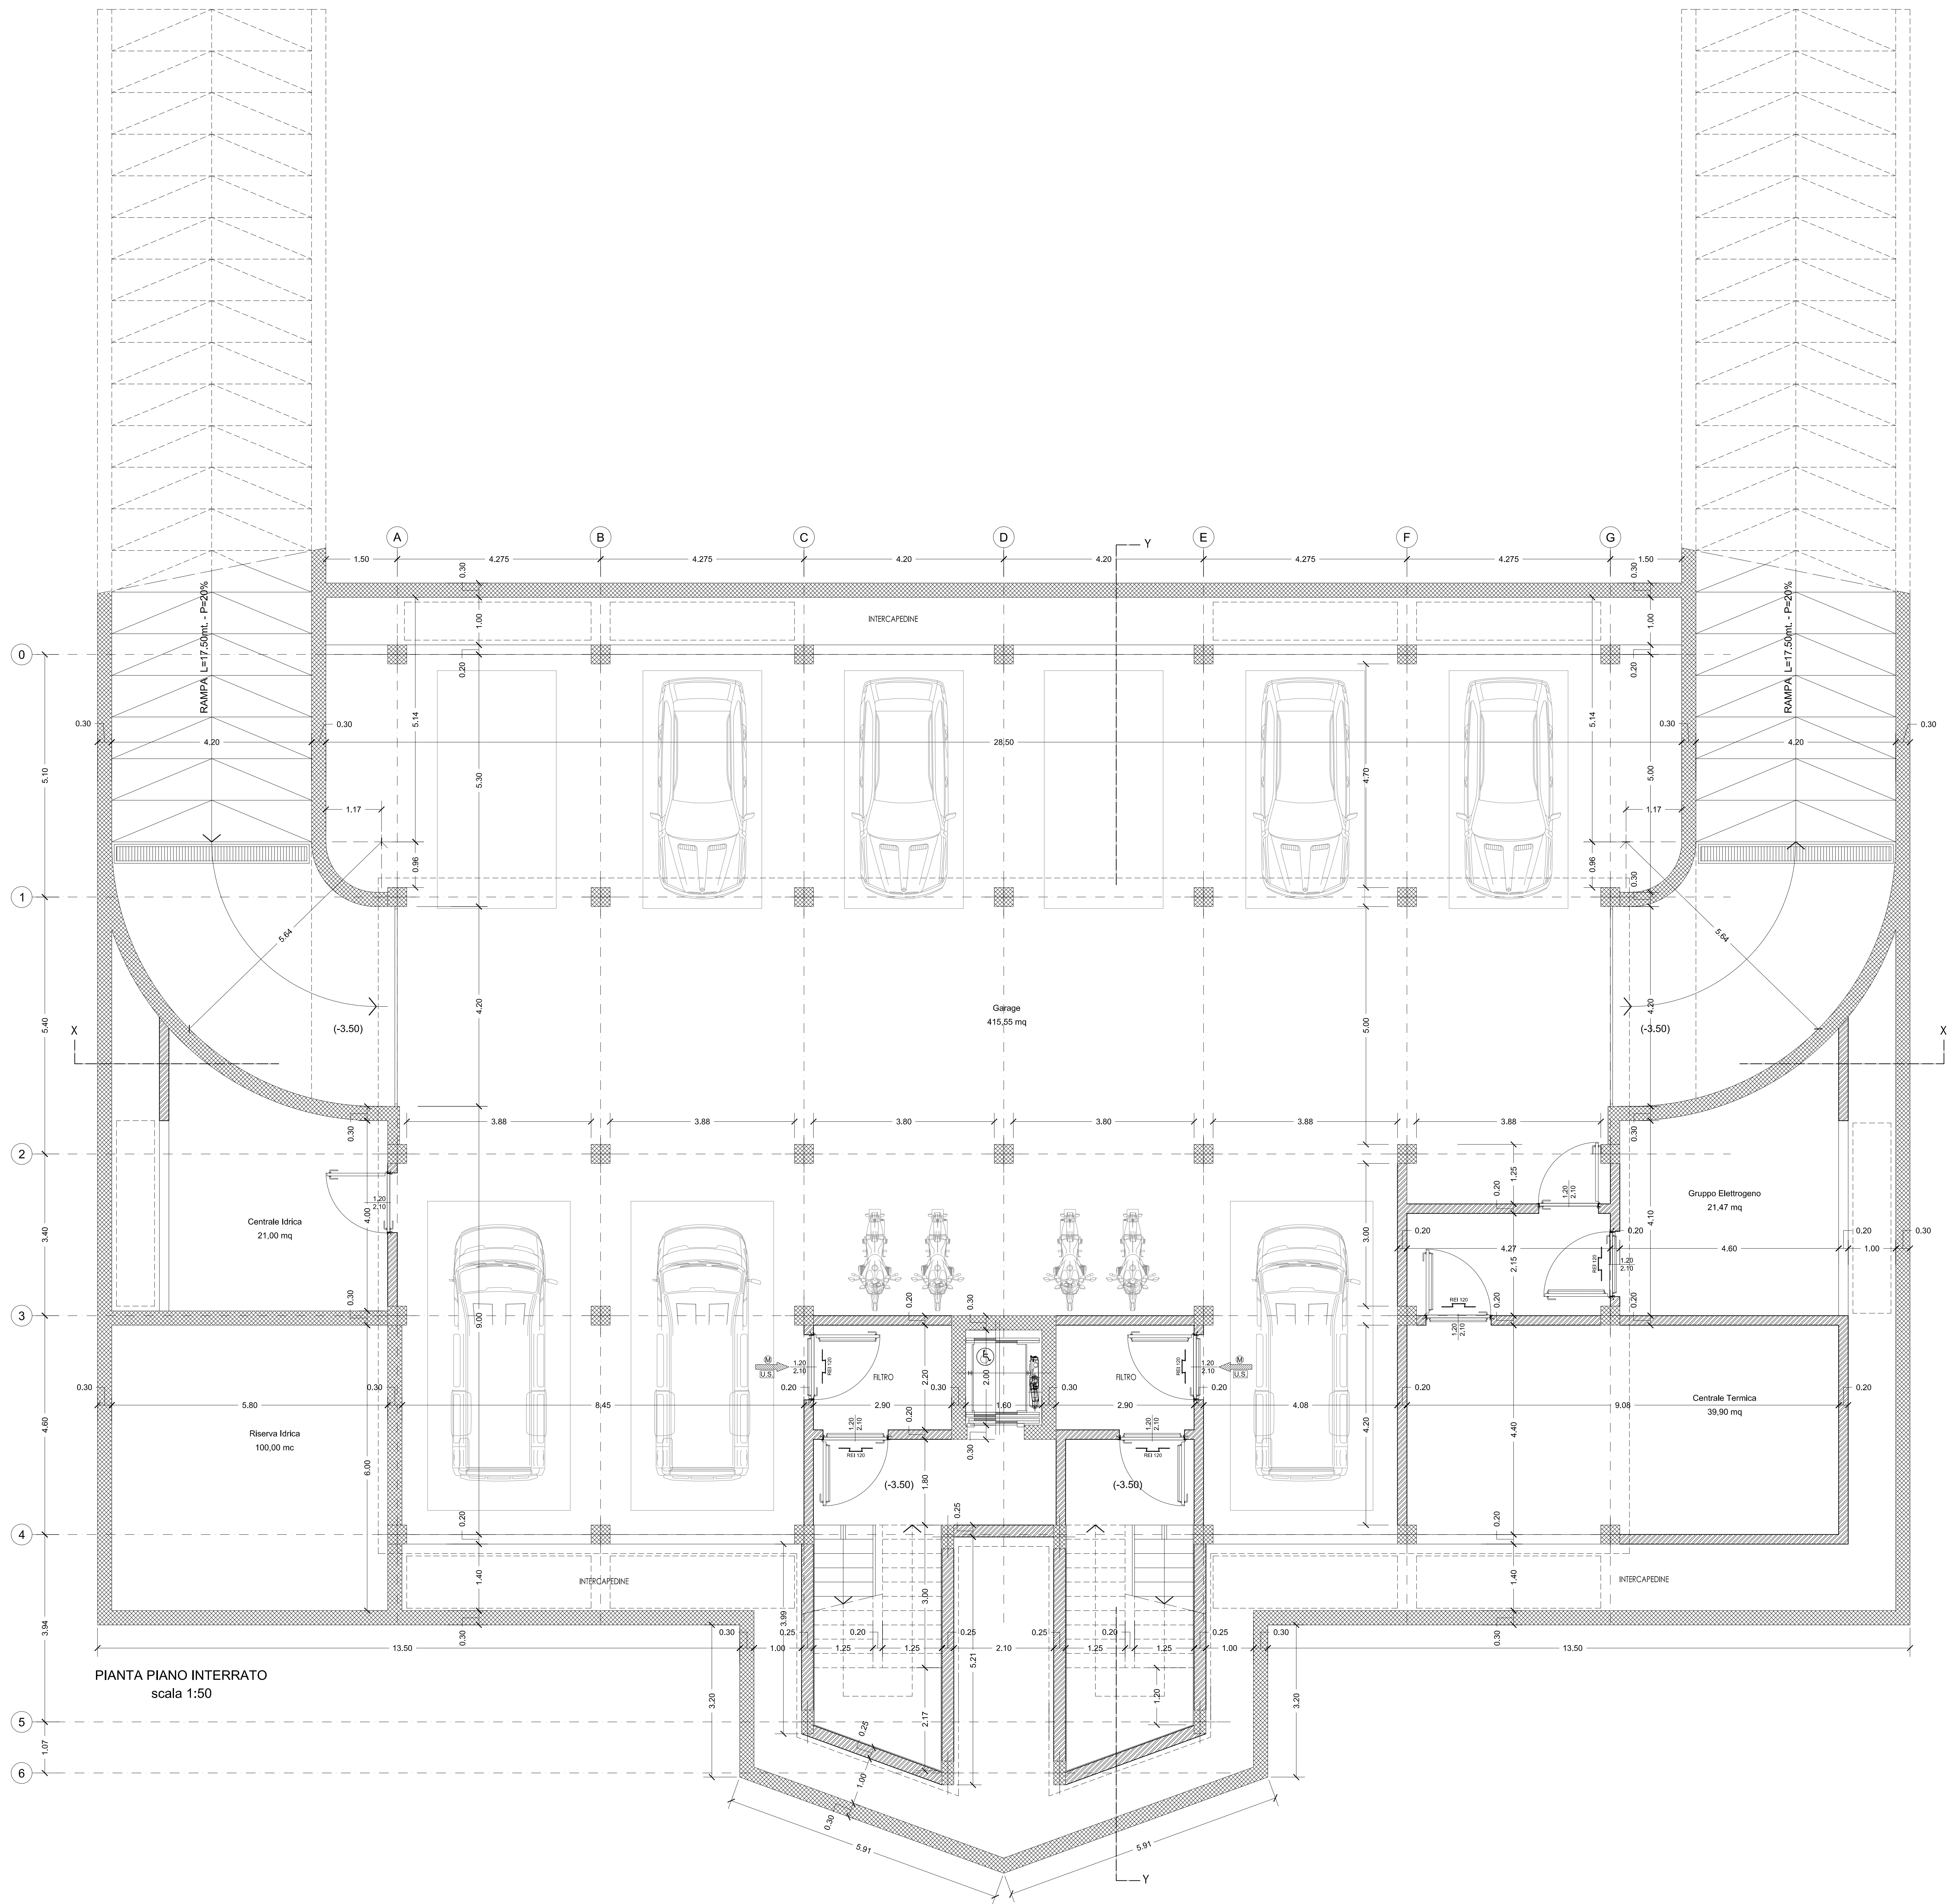


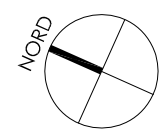

COMUNE DI CASTELLANETA
PROVINCIA DI TARANTO

REALIZZAZIONE DELLA CITTADELLA DELLA SICUREZZA
Comando Guardia di Finanza

COMMITTENTE:
AMMINISTRAZIONE COMUNALE CASTELLANETA (TA)

PROGETTO DEFINITIVO:
Arch. Aldo Calabro - Ufficio Tecnico Comunale - Servizio LL.PP.
RESPONSABILE UNICO DEL PROCEDIMENTO
Arch. Pantaleo De Finis

PROGETTISTI:
SYLOS LABINI INGEGNERI E ARCHITETTI ASSOCIATI s.r.l.
CAPOGRUPPO MANDATARIA - PROGETTO ARCHITETTONICO
Ing. Domingo Sylos Labini - Direttore Tecnico
Arch. Angelica Sylos Labini

ITALPROGETTI s.r.l.
MANDANTE - PROGETTO STRUTTURE, IMPIANTI E PSC
Prof. Ing. Claudio De Stefano - Direttore Tecnico



PROGETTO ESECUTIVO

ELABORATO:		TAVOLA N.	
PIANTA PIANO INTERRATO		F 01	
EMISSIONE	: Maggio 2017	SCALA	: 1:50
AGG.	:		