



COMUNE DI CASTELLANETA
PROVINCIA DI TARANTO


REALIZZAZIONE DELLA CITTADELLA DELLA SICUREZZA
Comando Guardia di Finanza

COMMITTENTE :
AMMINISTRAZIONE COMUNALE CASTELLANETA (TA)

PROGETTO DEFINITIVO :
Arch. Aldo Caforio - Ufficio Tecnico Comunale - Servizio LL.PP.
RESPONSABILE UNICO DEL PROCEDIMENTO
Arch. Pantaleo De Finis


PROGETTISTI :
SYLOS LABINI INGEGNERI E ARCHITETTI ASSOCIATI s.r.l.
CAPOGRUPPO MANDATARIA - PROGETTO ARCHITETTONICO
Ing. Domingo Sylos Labini - Direttore Tecnico
Arch. Angelica Sylos Labini

ITALPROGETTI s.r.l.
MANDANTE - PROGETTO STRUTTURE, IMPIANTI E PSC
Prof.Ing. Claudio De Stefano - Direttore Tecnico

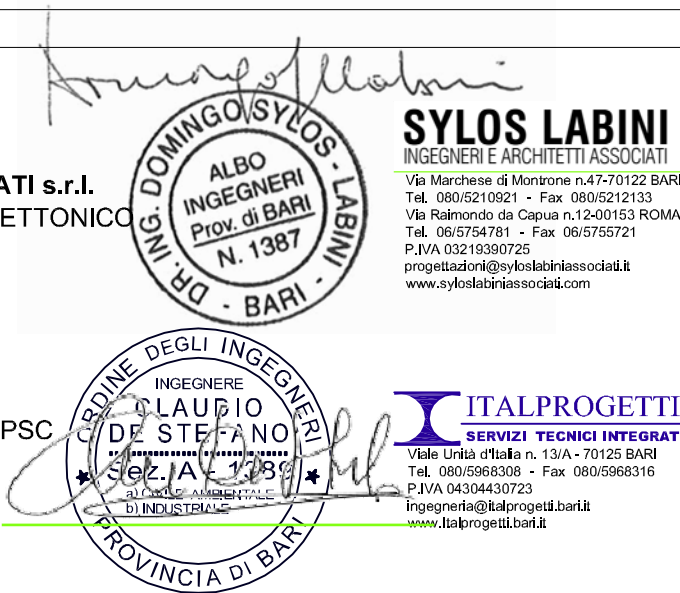

PROGETTO ESECUTIVO

ELABORATO:		IMPIANTO IDRICO PIANTA PIANO TERRA		TAVOLA N.
EMISSIONE	: Maggio 2017	SCALA	: 1:100	F / I.02
AGG.	:			

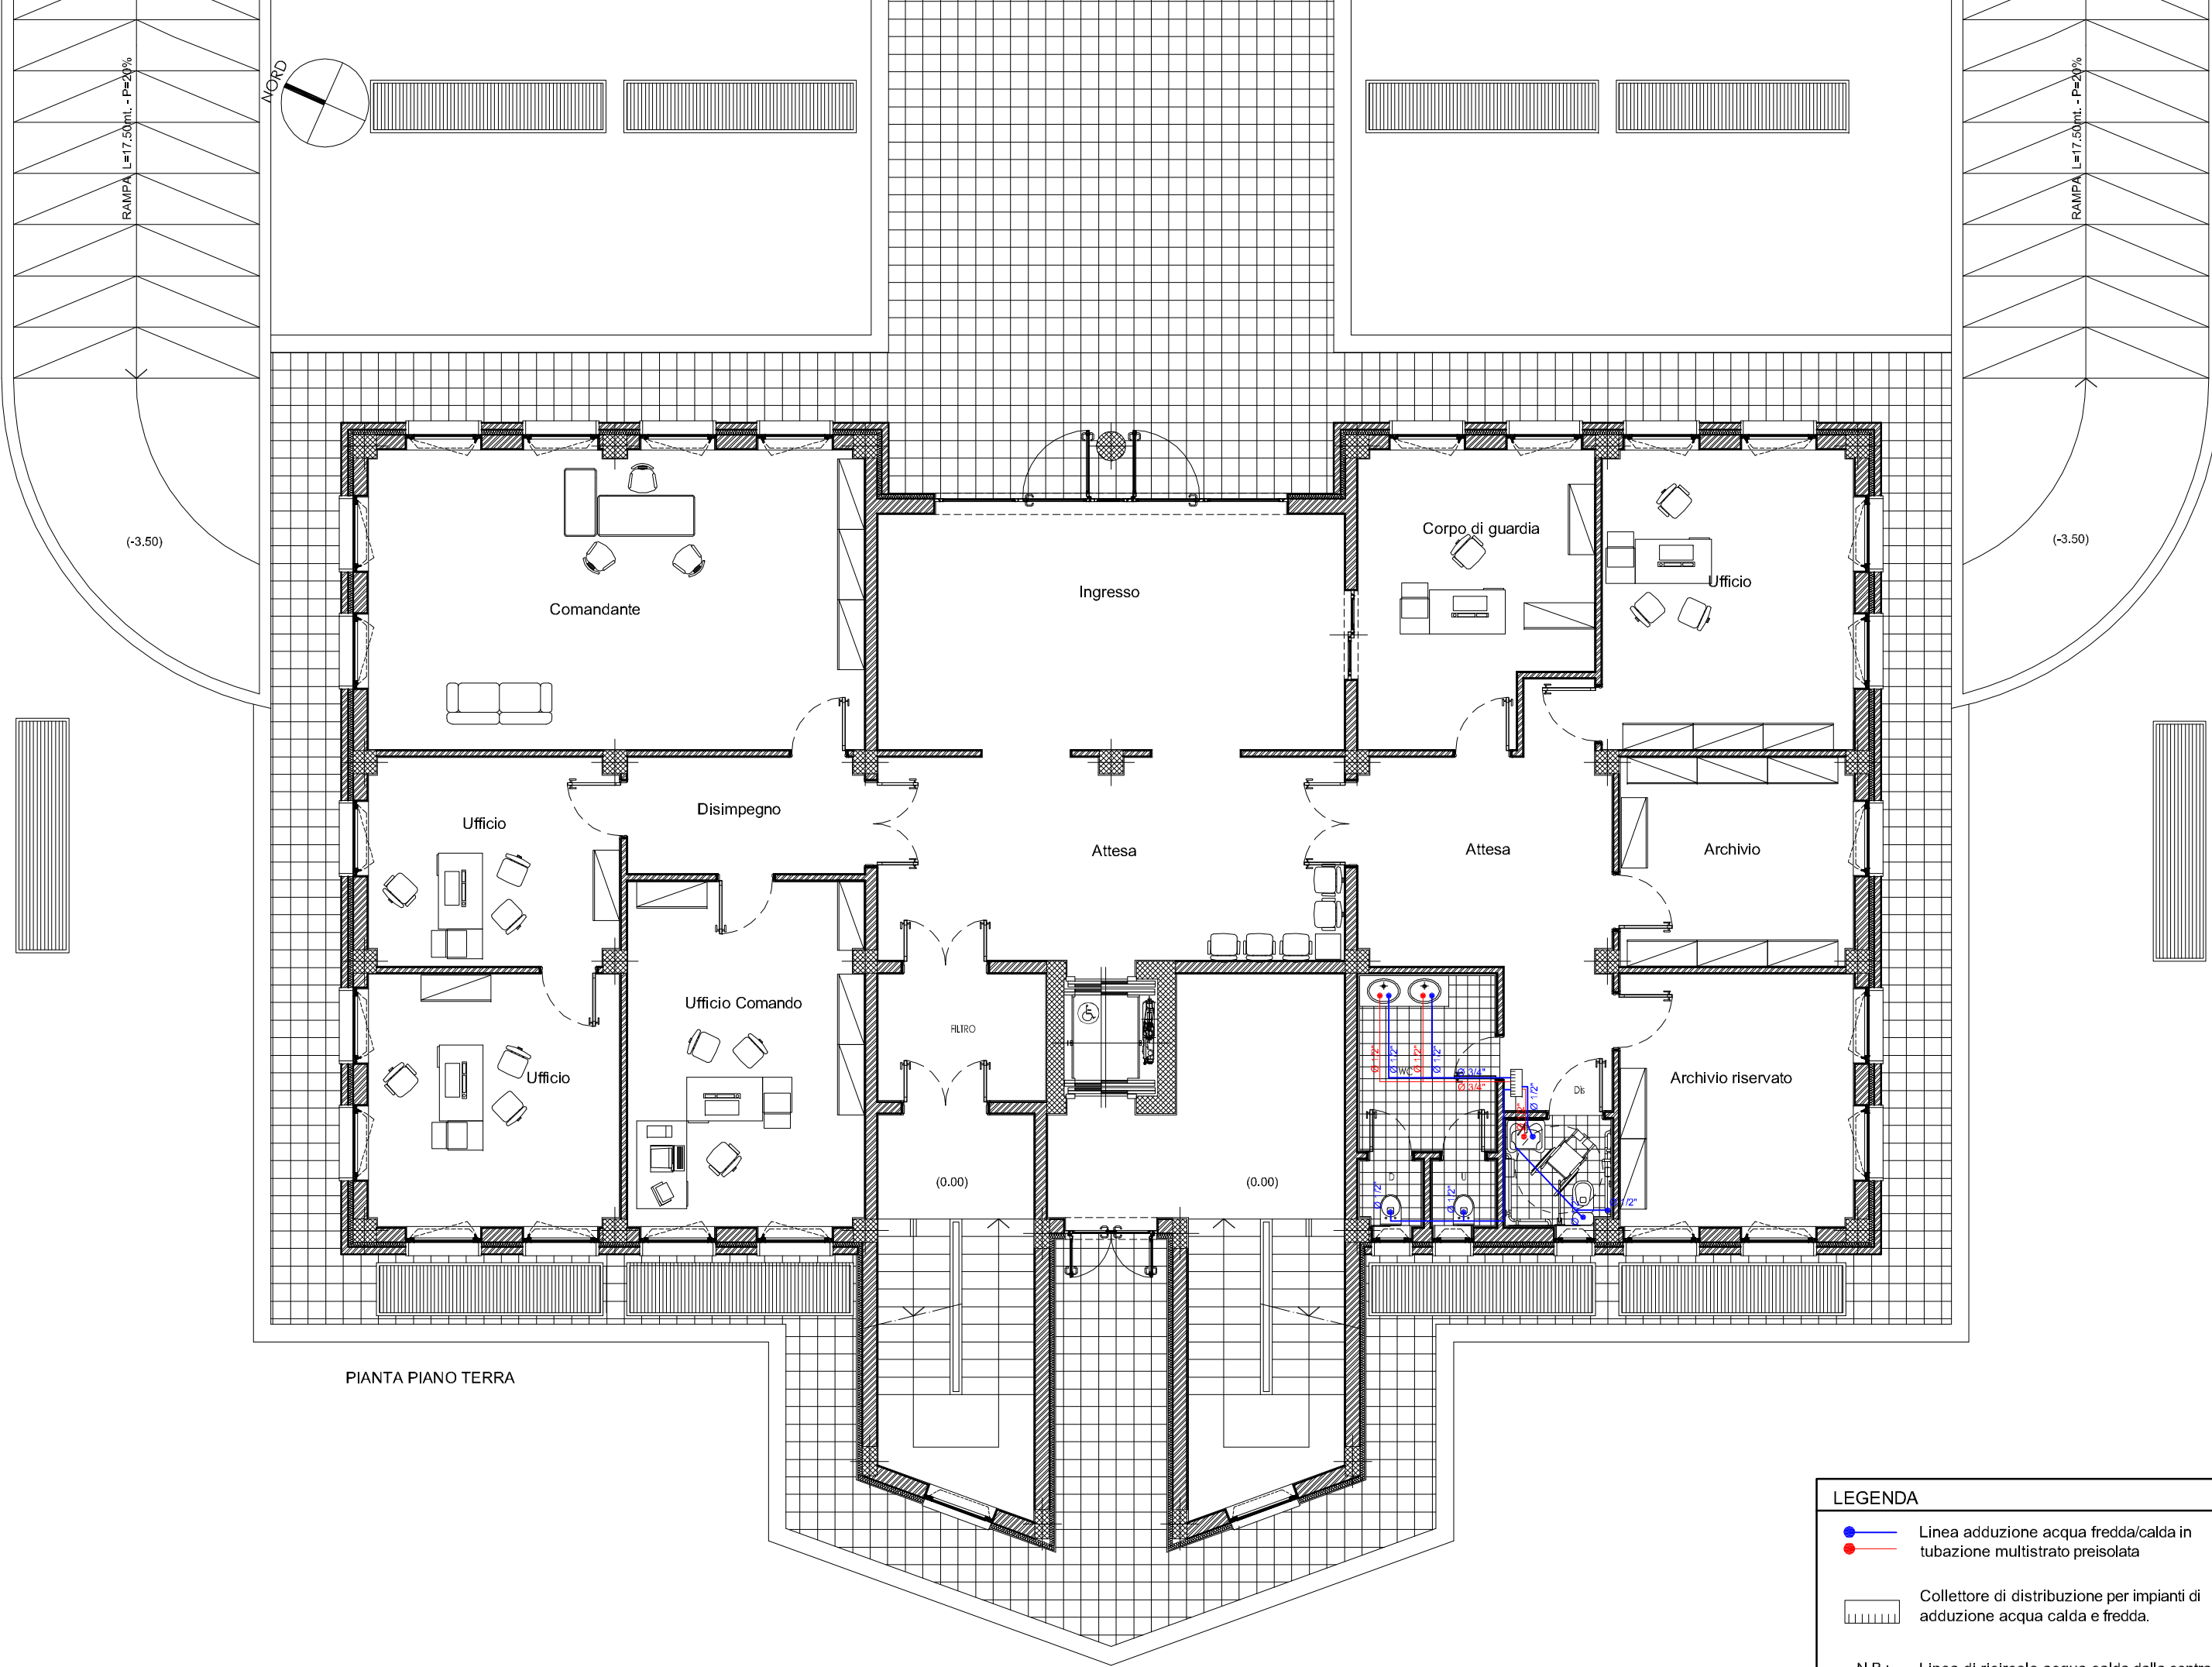

LEGENDA

— Linea adduzione acqua fredda/calda in tubazione multistrato preisolata

— Collettore di distribuzione per impianti di adduzione acqua calda e fredda.

N.B.: Linea di ricircolo acqua calda dalla centrale di produzione di acqua calda ai collettori di piano