



COMUNE DI CASTELLANETA
Provincia di Taranto



PO Puglia F.E.S.R.-F.S.E. 2014-2020
Avviso n. 40/2017 - Asse Prioritario IV - "Energia sostenibile e qualità della vita" - Obiettivo
specifico RA 4.1 - Azione 4.1 - Interventi per l'efficiamento energetico degli edifici pubblici

PALESTRA DEL LICEO CLASSICO O. FLACCO

PROGETTISTA
Ing. Roberto Marinelli

RESPONSABILE DEL PROCEDIMENTO
Arch. Pantaleo De Finis


PROGETTO DI FATTIBILITA' TECNICA ED ECONOMICA

TAV. PA1

PIANTA DI PROGETTO:
PIANO TERRA

SCALA 1:100

DATA: OTTOBRE 2017

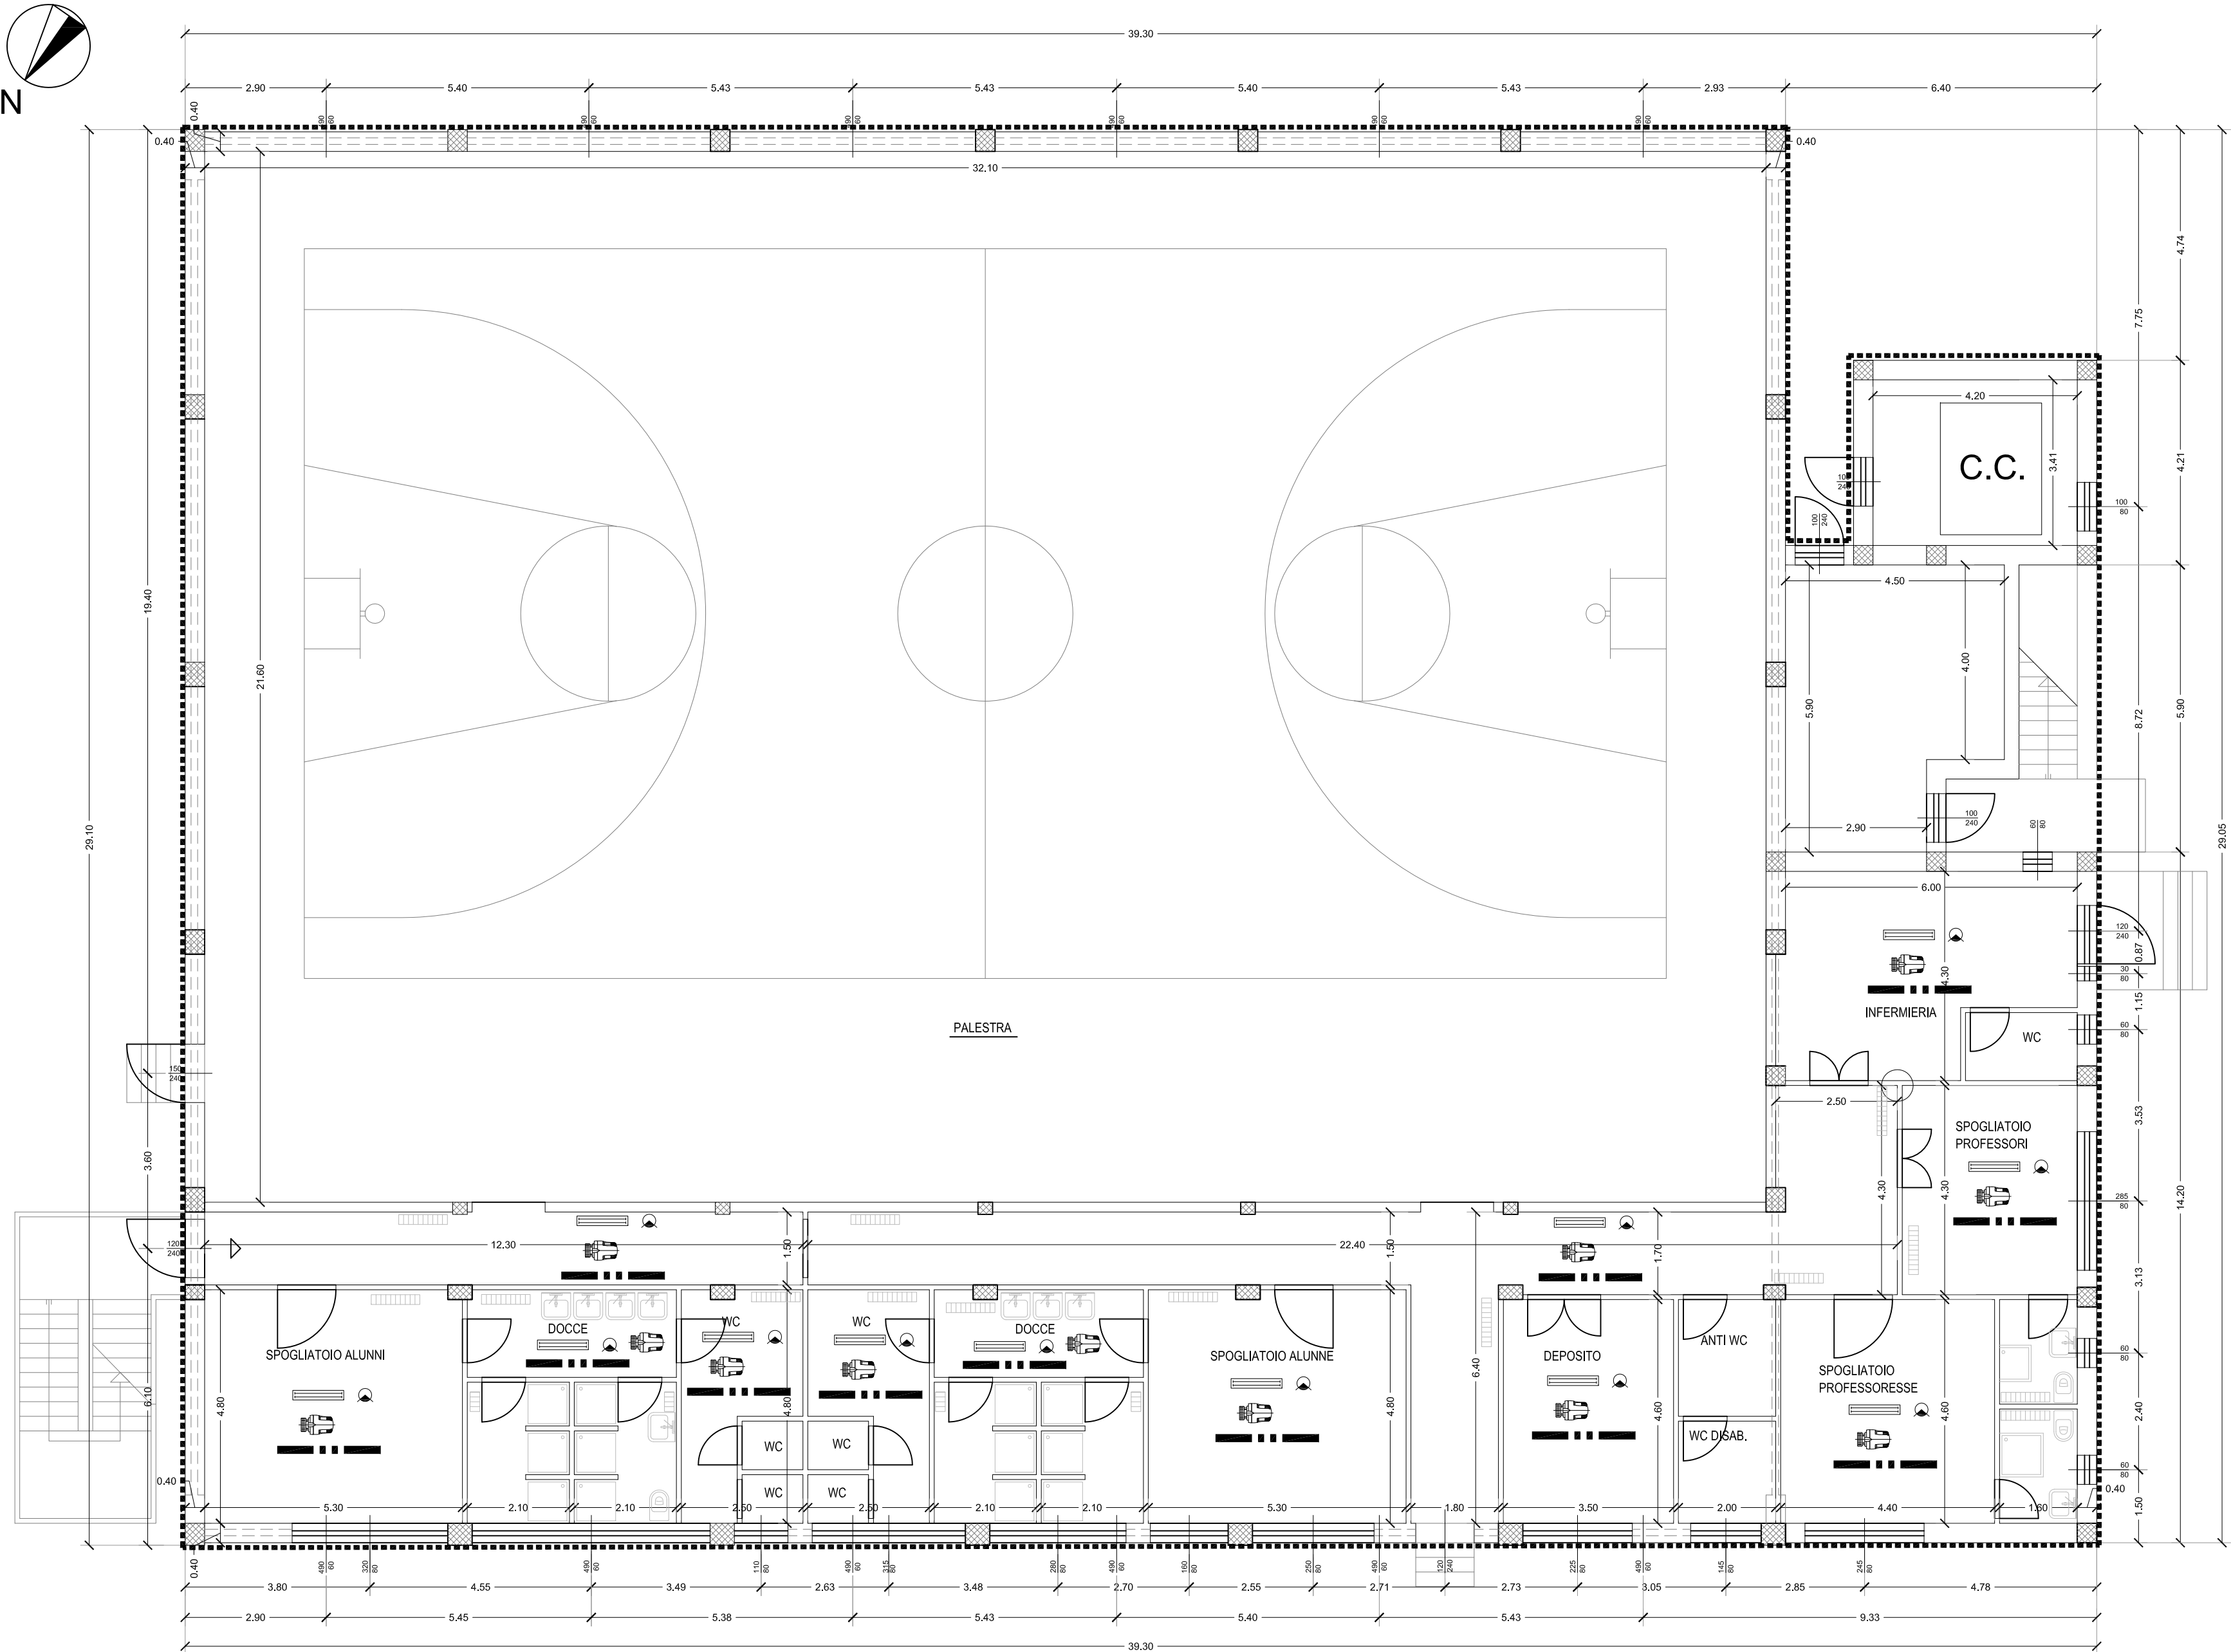

LEGENDA INTERVENTI

- C.C.
Rifacimento dell'impianto termico mediante l'installazione di:
caldaia in acciaio a condensazione per gas metano previa
rimozione di caldaia esistente, bruciatore del tipo modulante,
defangatore magnetico, neutralizzatore di condensa, addolcitore
e termoregolazione climatica, ventilconvettori da incasso ad
inverter con valvole a tre vie, nuove montanti di distribuzione
isolate, rete di derivazione ai terminali, recuperatori di calore,
canali d'aria.
- Rimozione di infissi esistenti ed installazione di nuovi infissi in
alluminio a taglio termico con vetrocamera di sicurezza
3+3-15-3+3
- Realizzazione di coibentazione esterna a cappotto
- Realizzazione dell'isolamento su tutta la rete di distribuzione interna
dell'impianto termico.
- Installazione di valvole termostatiche
- Sostituzione dei corpi illuminanti esistenti con quelli a tecnologia Led
nell'ambiente in cui è collocato.
- Installazione di tecnologie di building automation compreso di sistema di
regolazione e gestione a controllo digitale dell'impianto termico e controllo
di illuminazione con rivelazione presenza e rivelazione luce diurna.
N.B.: negli ambienti quali corridoi, bagni, depositi e ripostigli, il simbolo è
indicativo del solo sensore di presenza.