


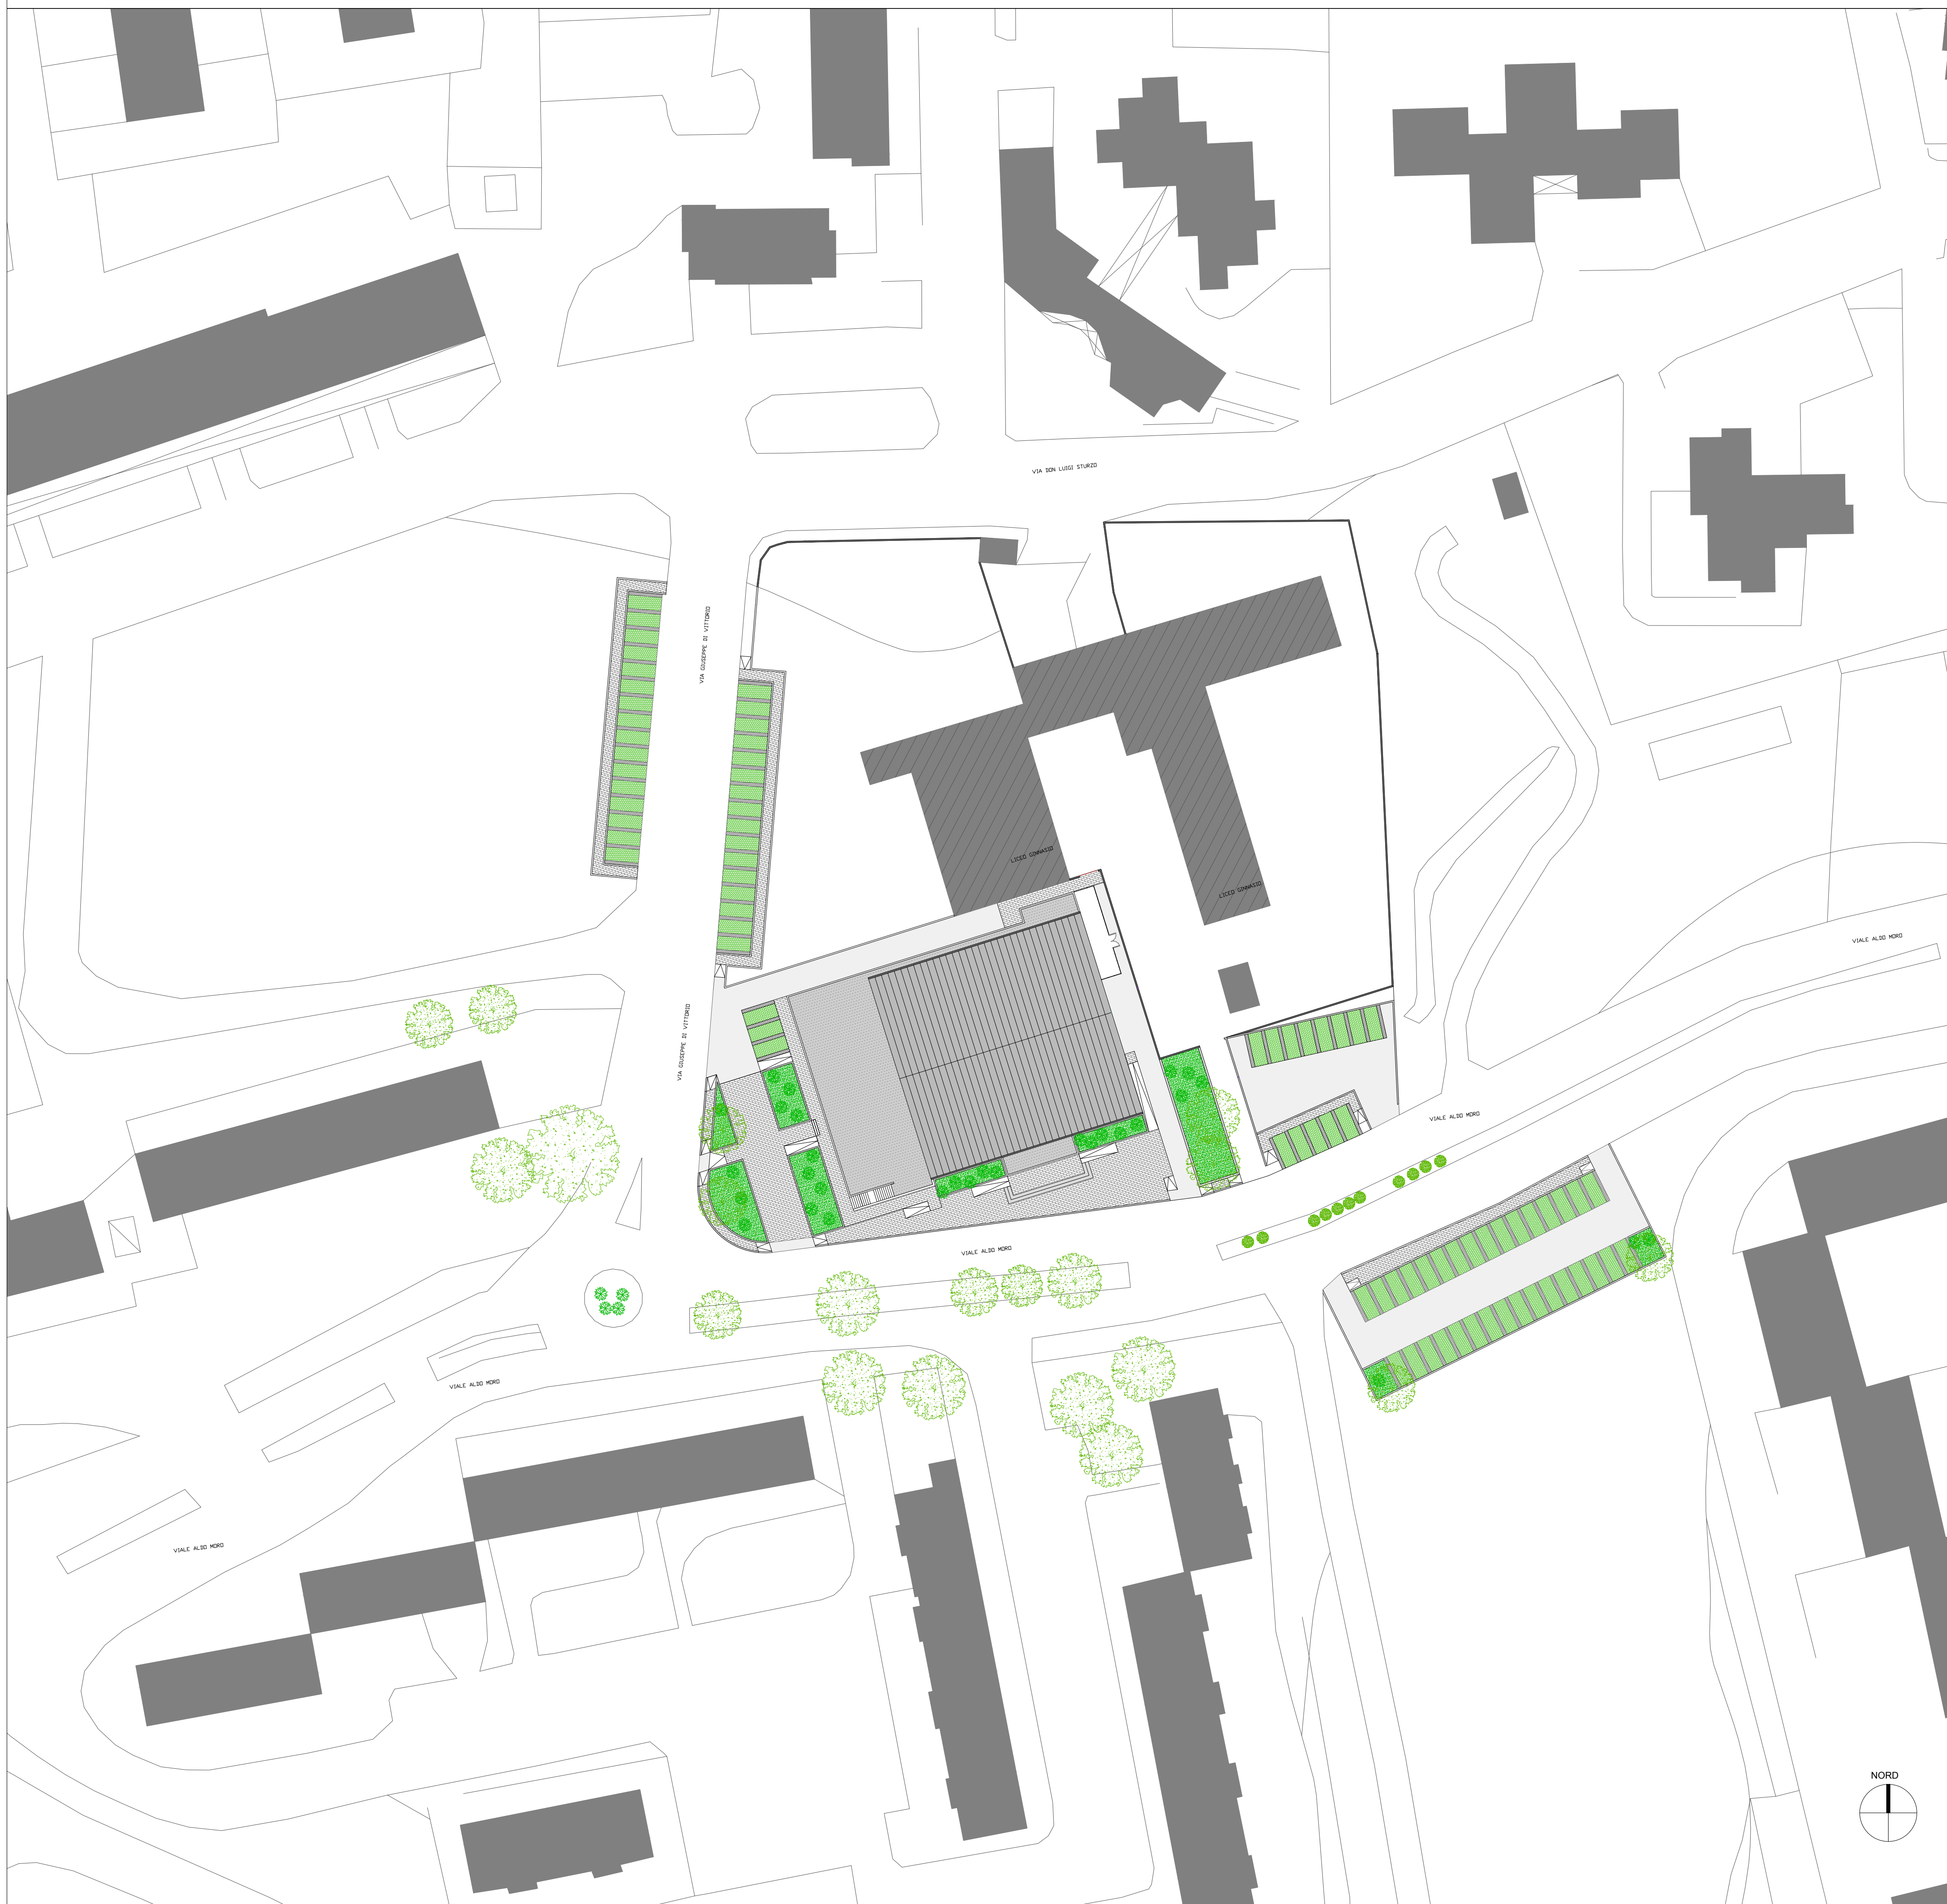

COMUNE DI CASTELLANETA
PROVINCIA DI TARANTO

RISTRUTTURAZIONE E ADEGUAMENTO FUNZIONALE DEL PALAZZETTO DELLO SPORT

PROGETTO DEFINITIVO

Committente: AMMINISTRAZIONE COMUNALE CASTELLANETA (TA)

Responsabile Unico del Procedimento: ARCH. PANTALEO DE FINIS

Progettista: ARCH. ALDO CAFORIO (Ufficio Tecnico Comunale)

TITOLO ELABORATO:

ARCHITETTONICO - PROGETTO
Planimetria generale

SCALA
1:500

DATA
Dicembre 2017

REV.	-
------	---

	AGG.
	-

AR 01