



CONSISTENZA PLANOVOLUMETRICA	
Superficie coperta	1460 mq
Superficie lorda	1370 mq
Volumetria	9080 mc

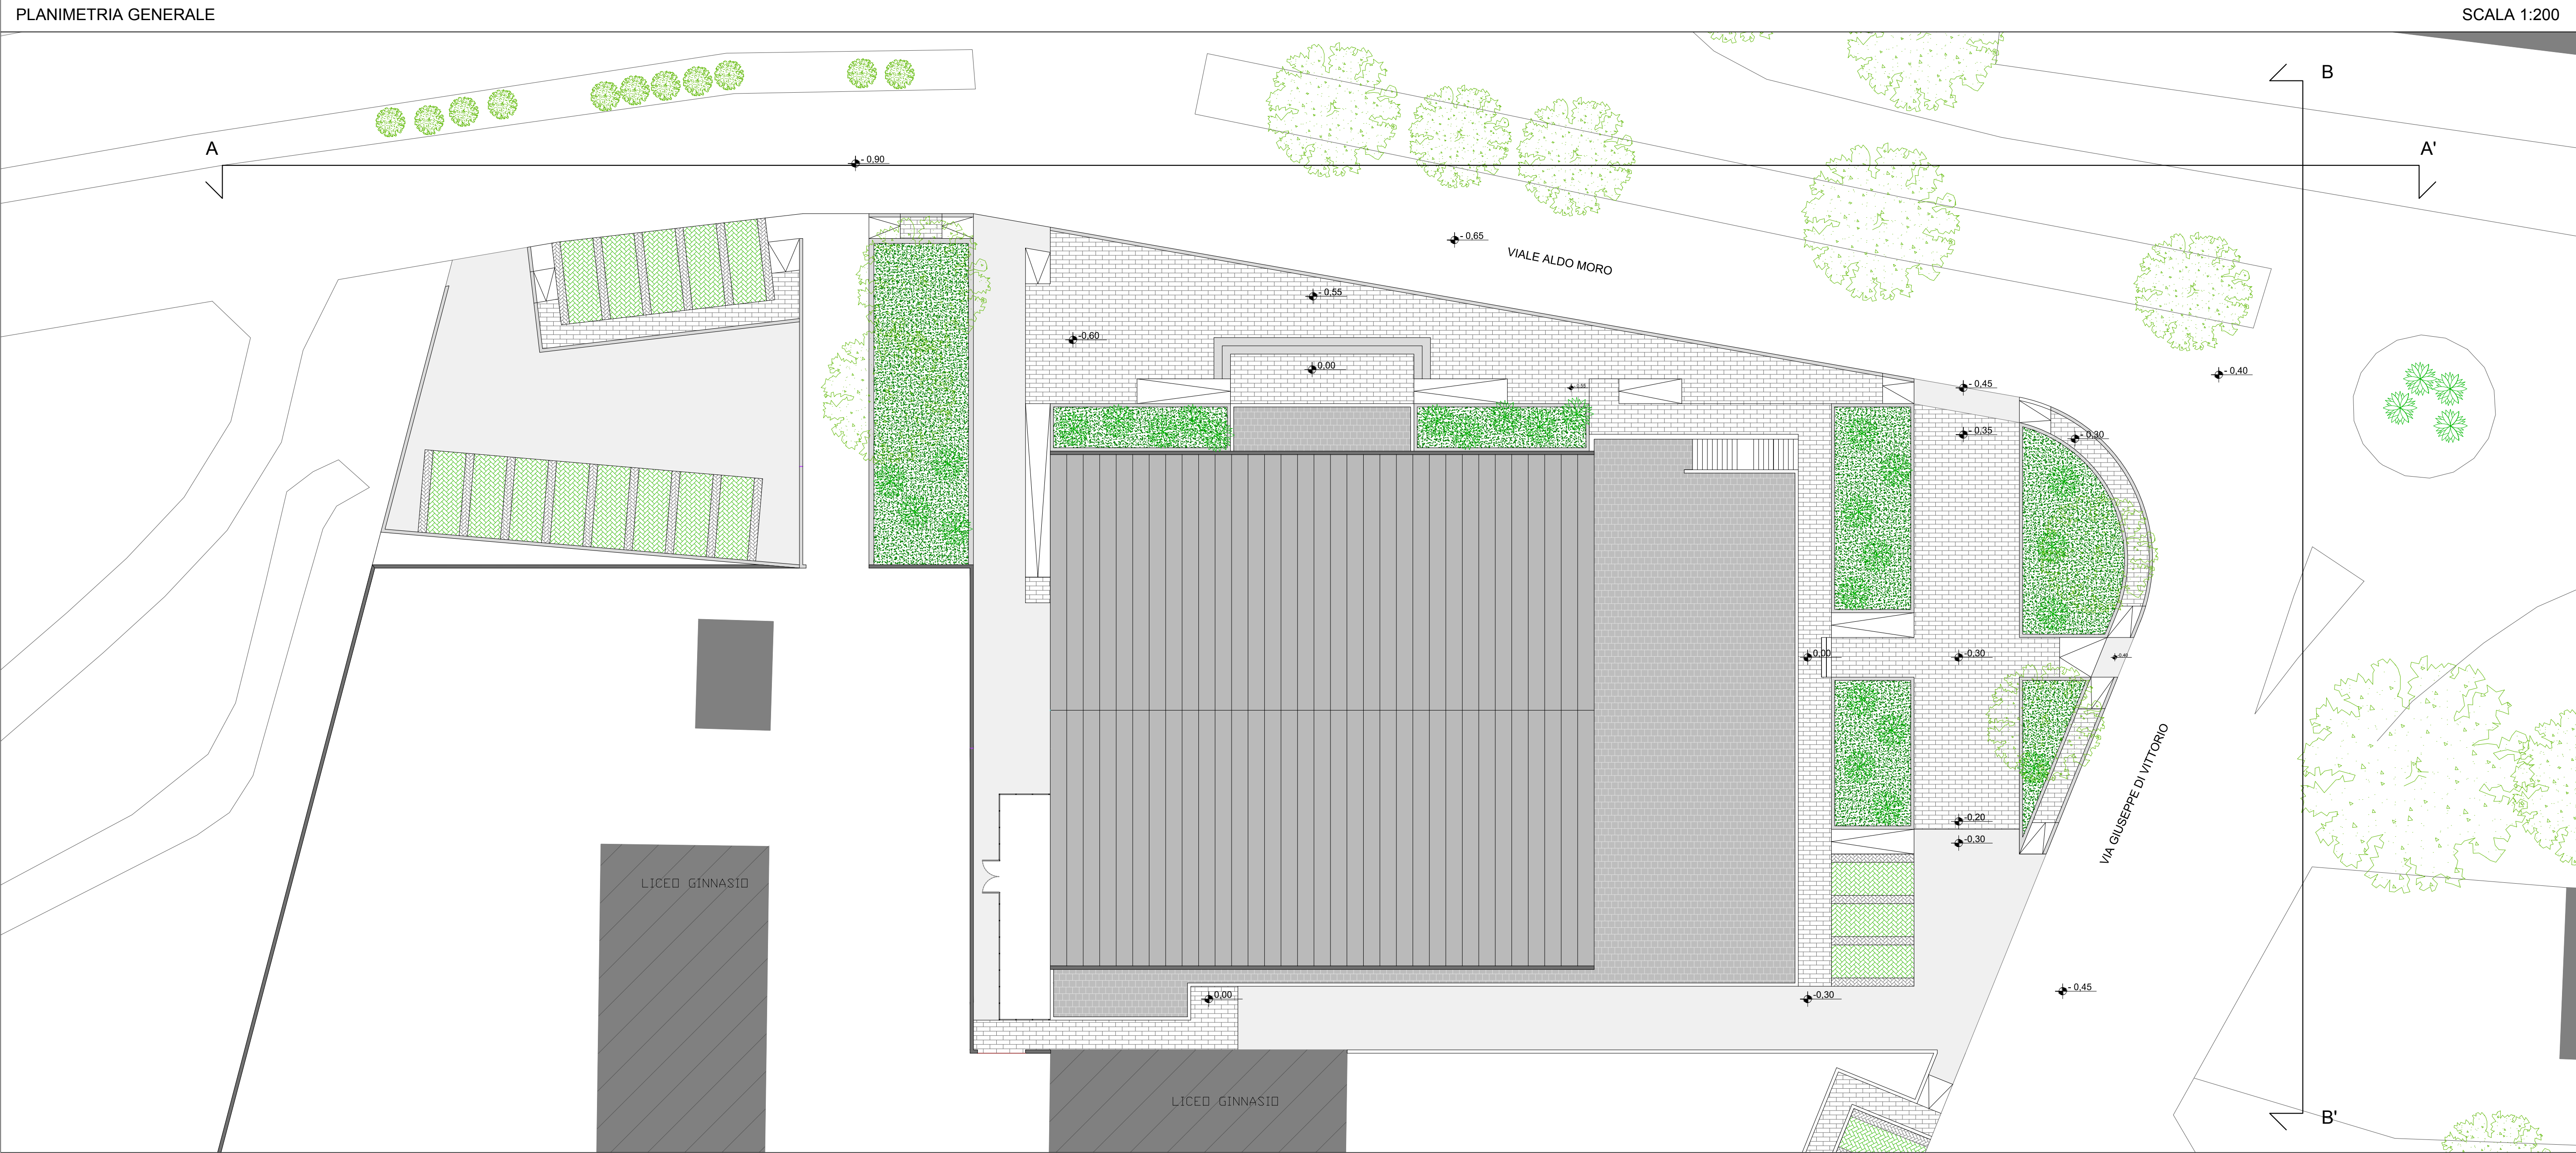

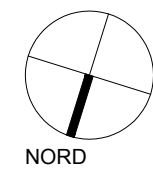

COMUNE DI CASTELLANETA
PROVINCIA DI TARANTO

RISTRUTTURAZIONE E ADEGUAMENTO FUNZIONALE DEL PALAZZETTO DELLO SPORT

PROGETTO DEFINITIVO

Committente: AMMINISTRAZIONE COMUNALE CASTELLANETA (TA)

Responsabile Unico del Procedimento: ARCH. PANTALEO DE FINIS

Progettista: ARCH. ALDO CAFORIO (*Ufficio Tecnico Comunale*)

TITOLO ELABORATO:

ARCHITETTONICO - PROGETTO
Planimetria generale e Profili

SCALA 1:200	DATA Dicembre 2017	AR 02
REV. -	AGG. -	