



PROSPETTO OVEST

SCALA 1:100

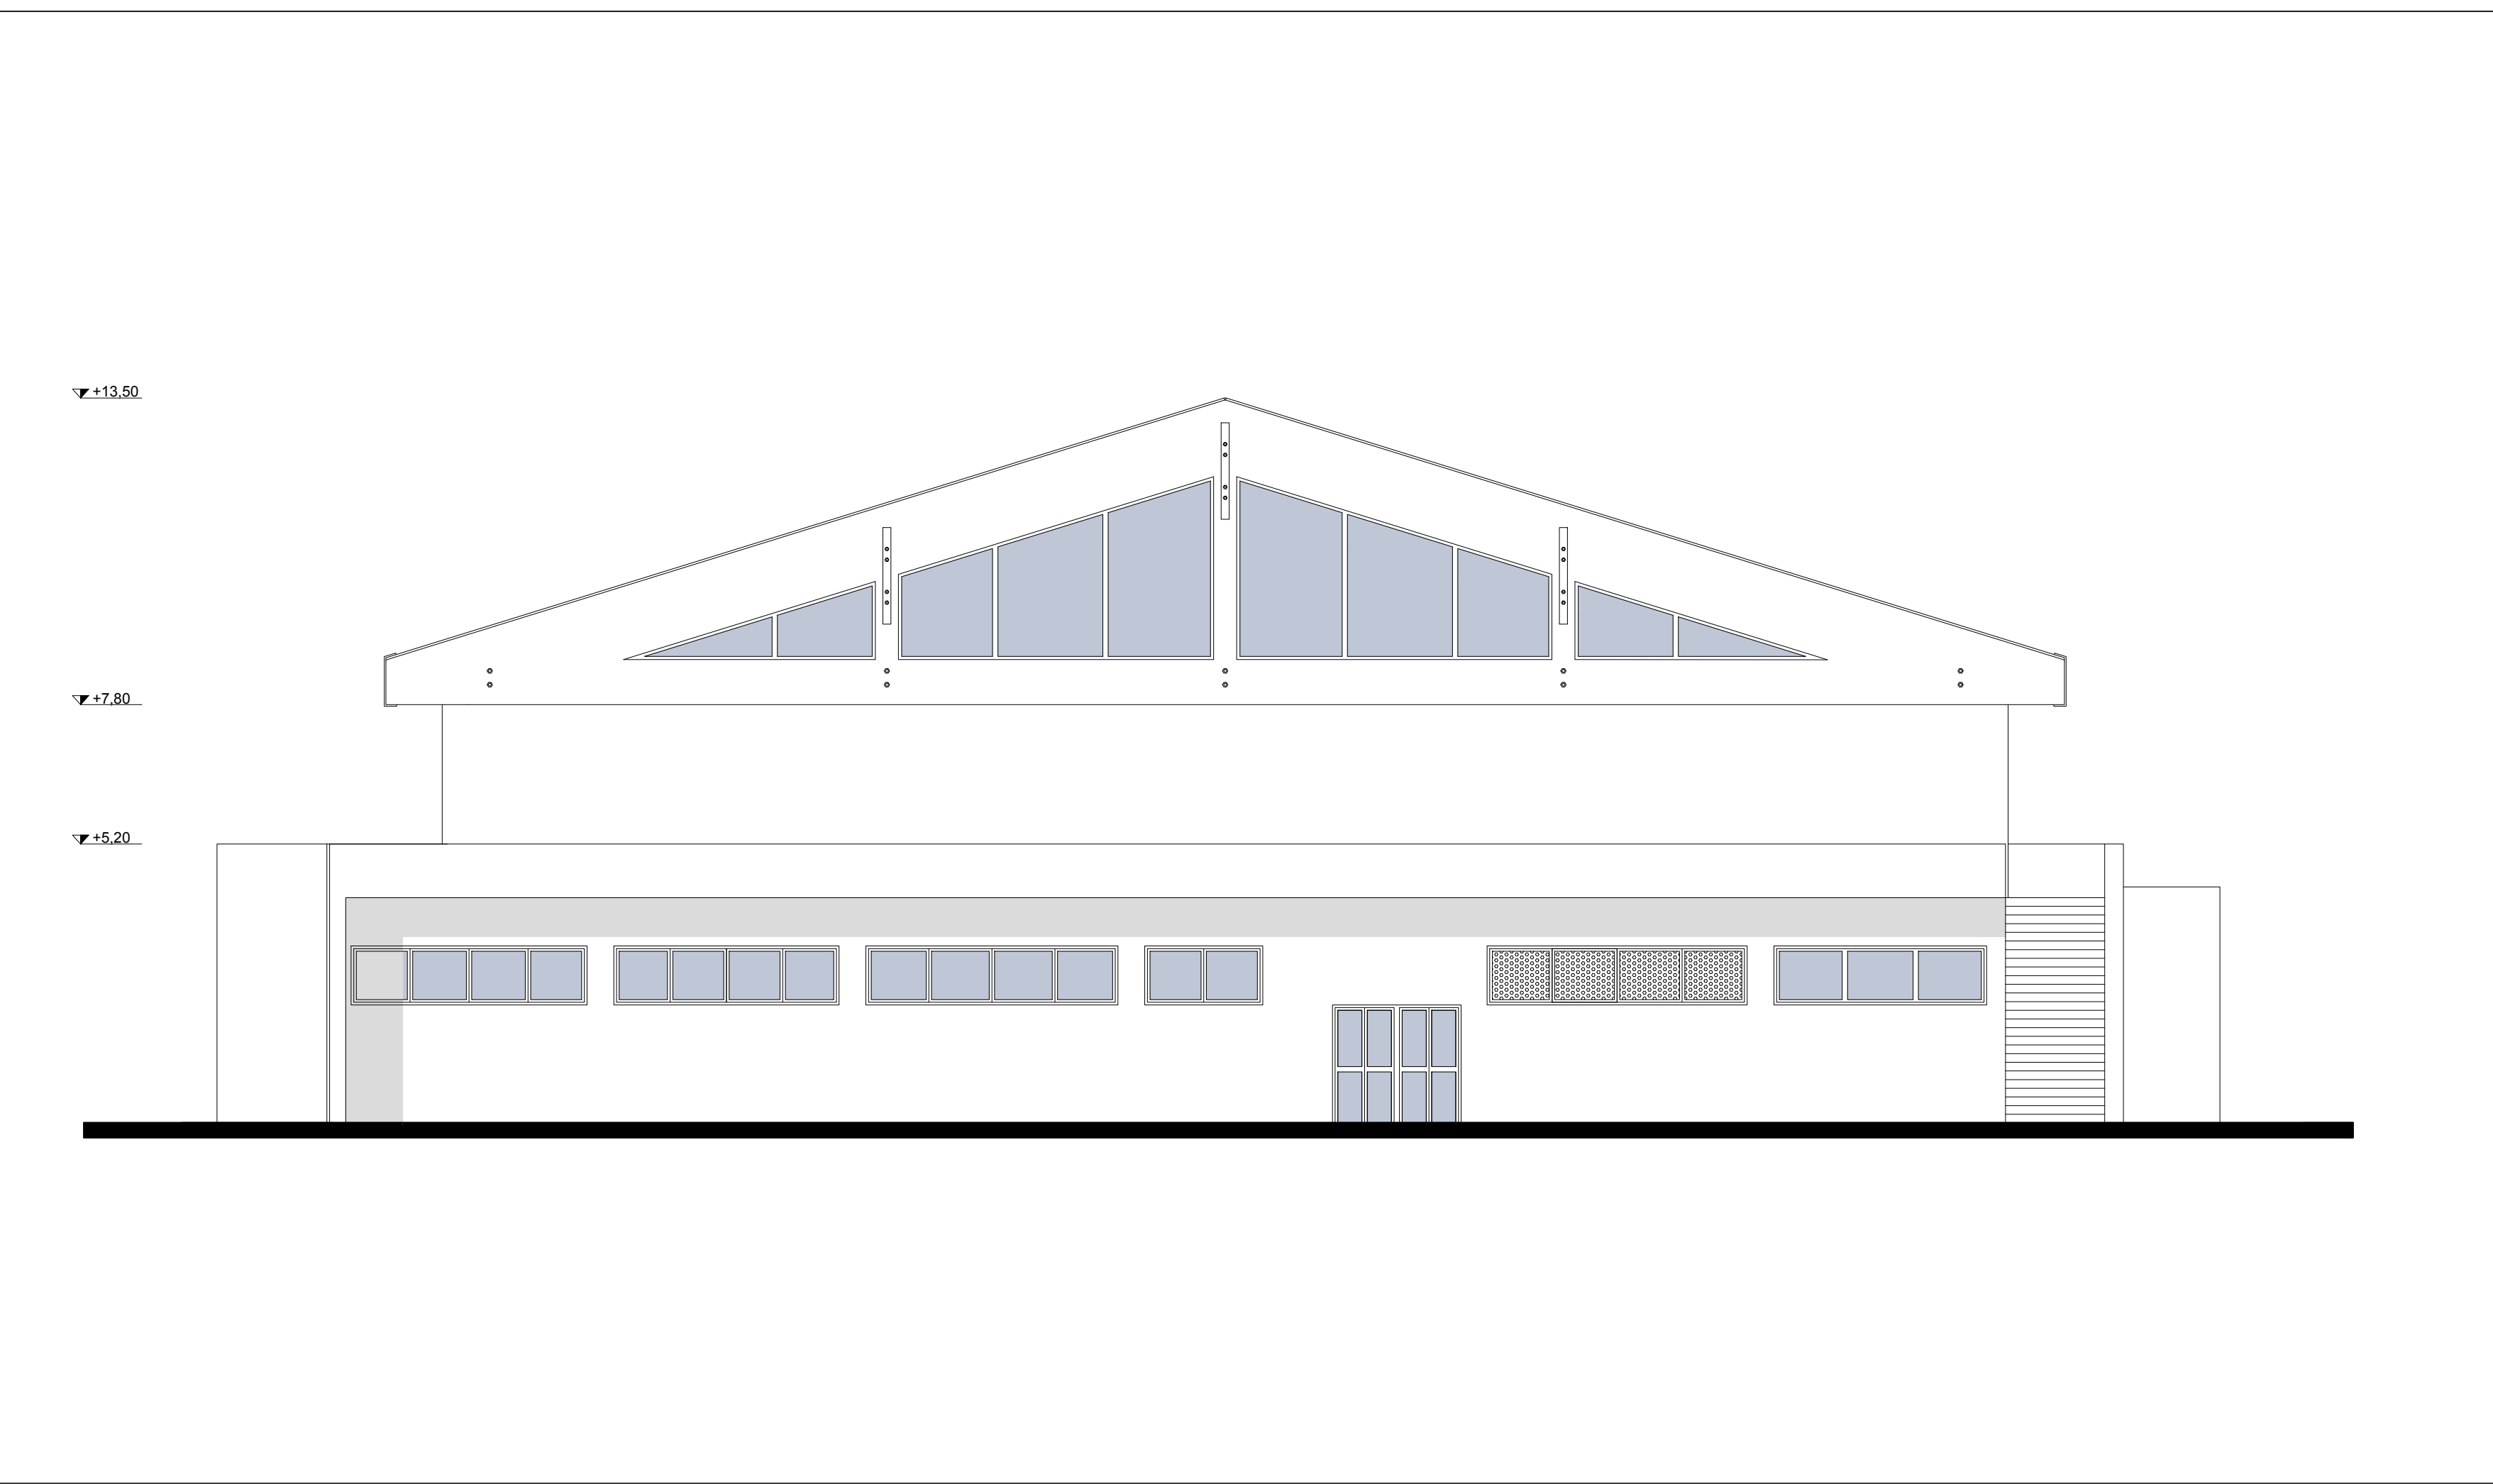


PROSPETTO NORD

SCALA 1:100

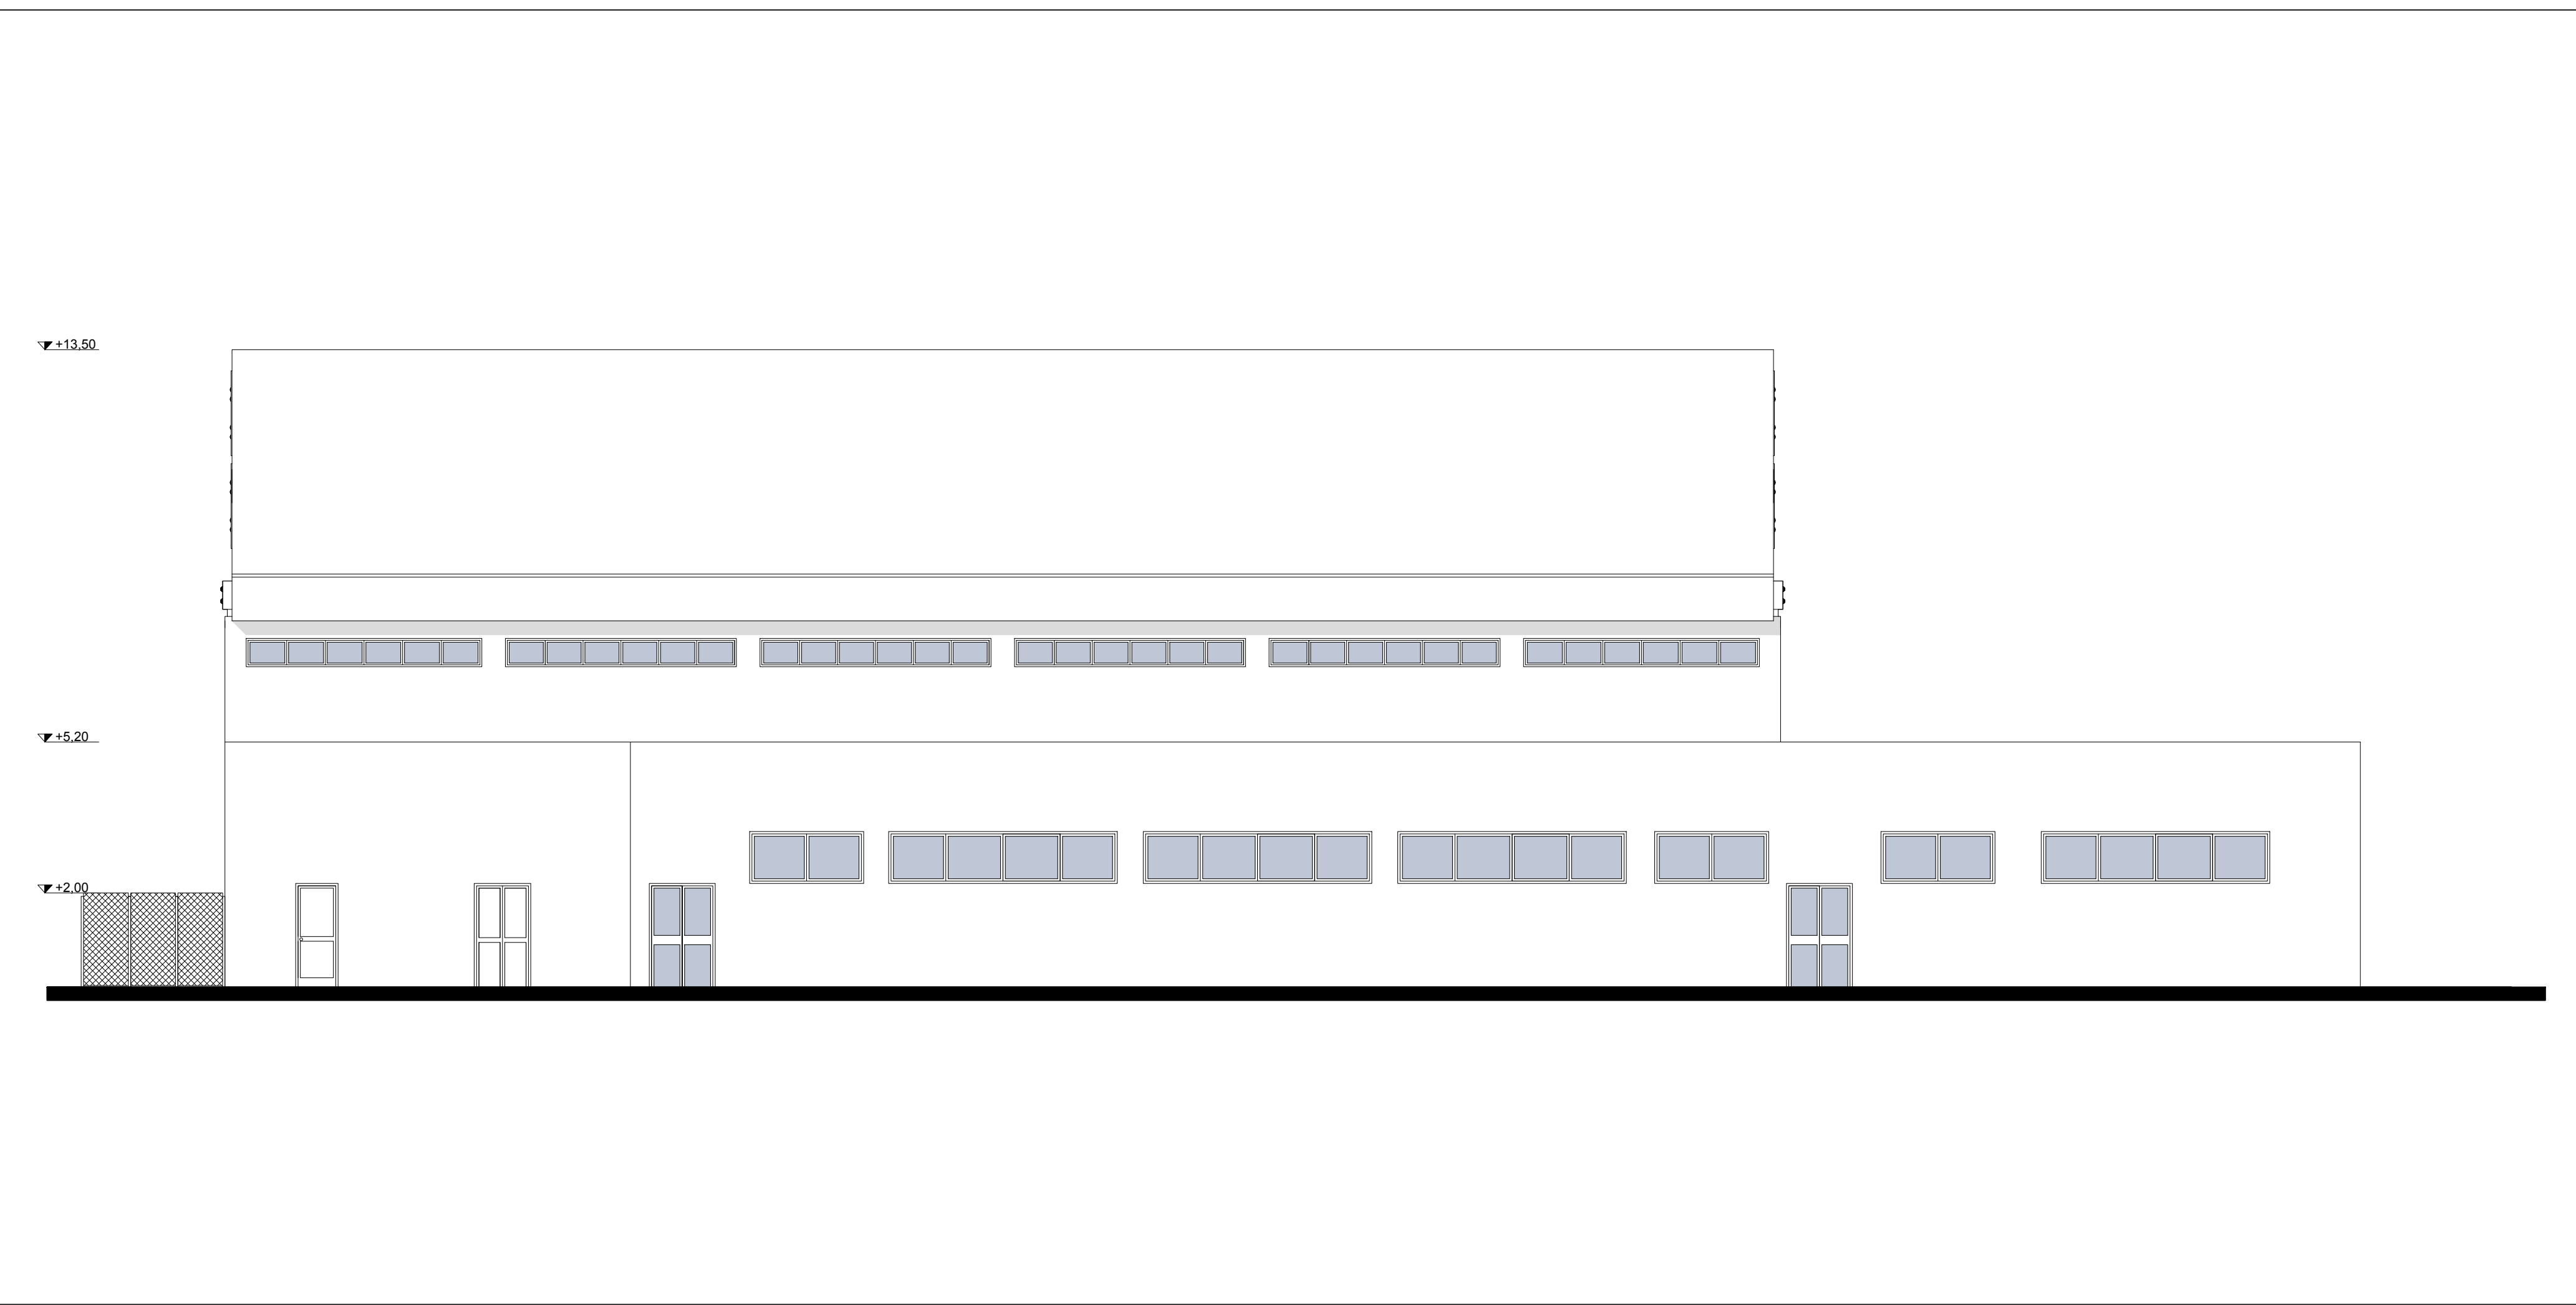


PROSPETTO EST

SCALA 1:100

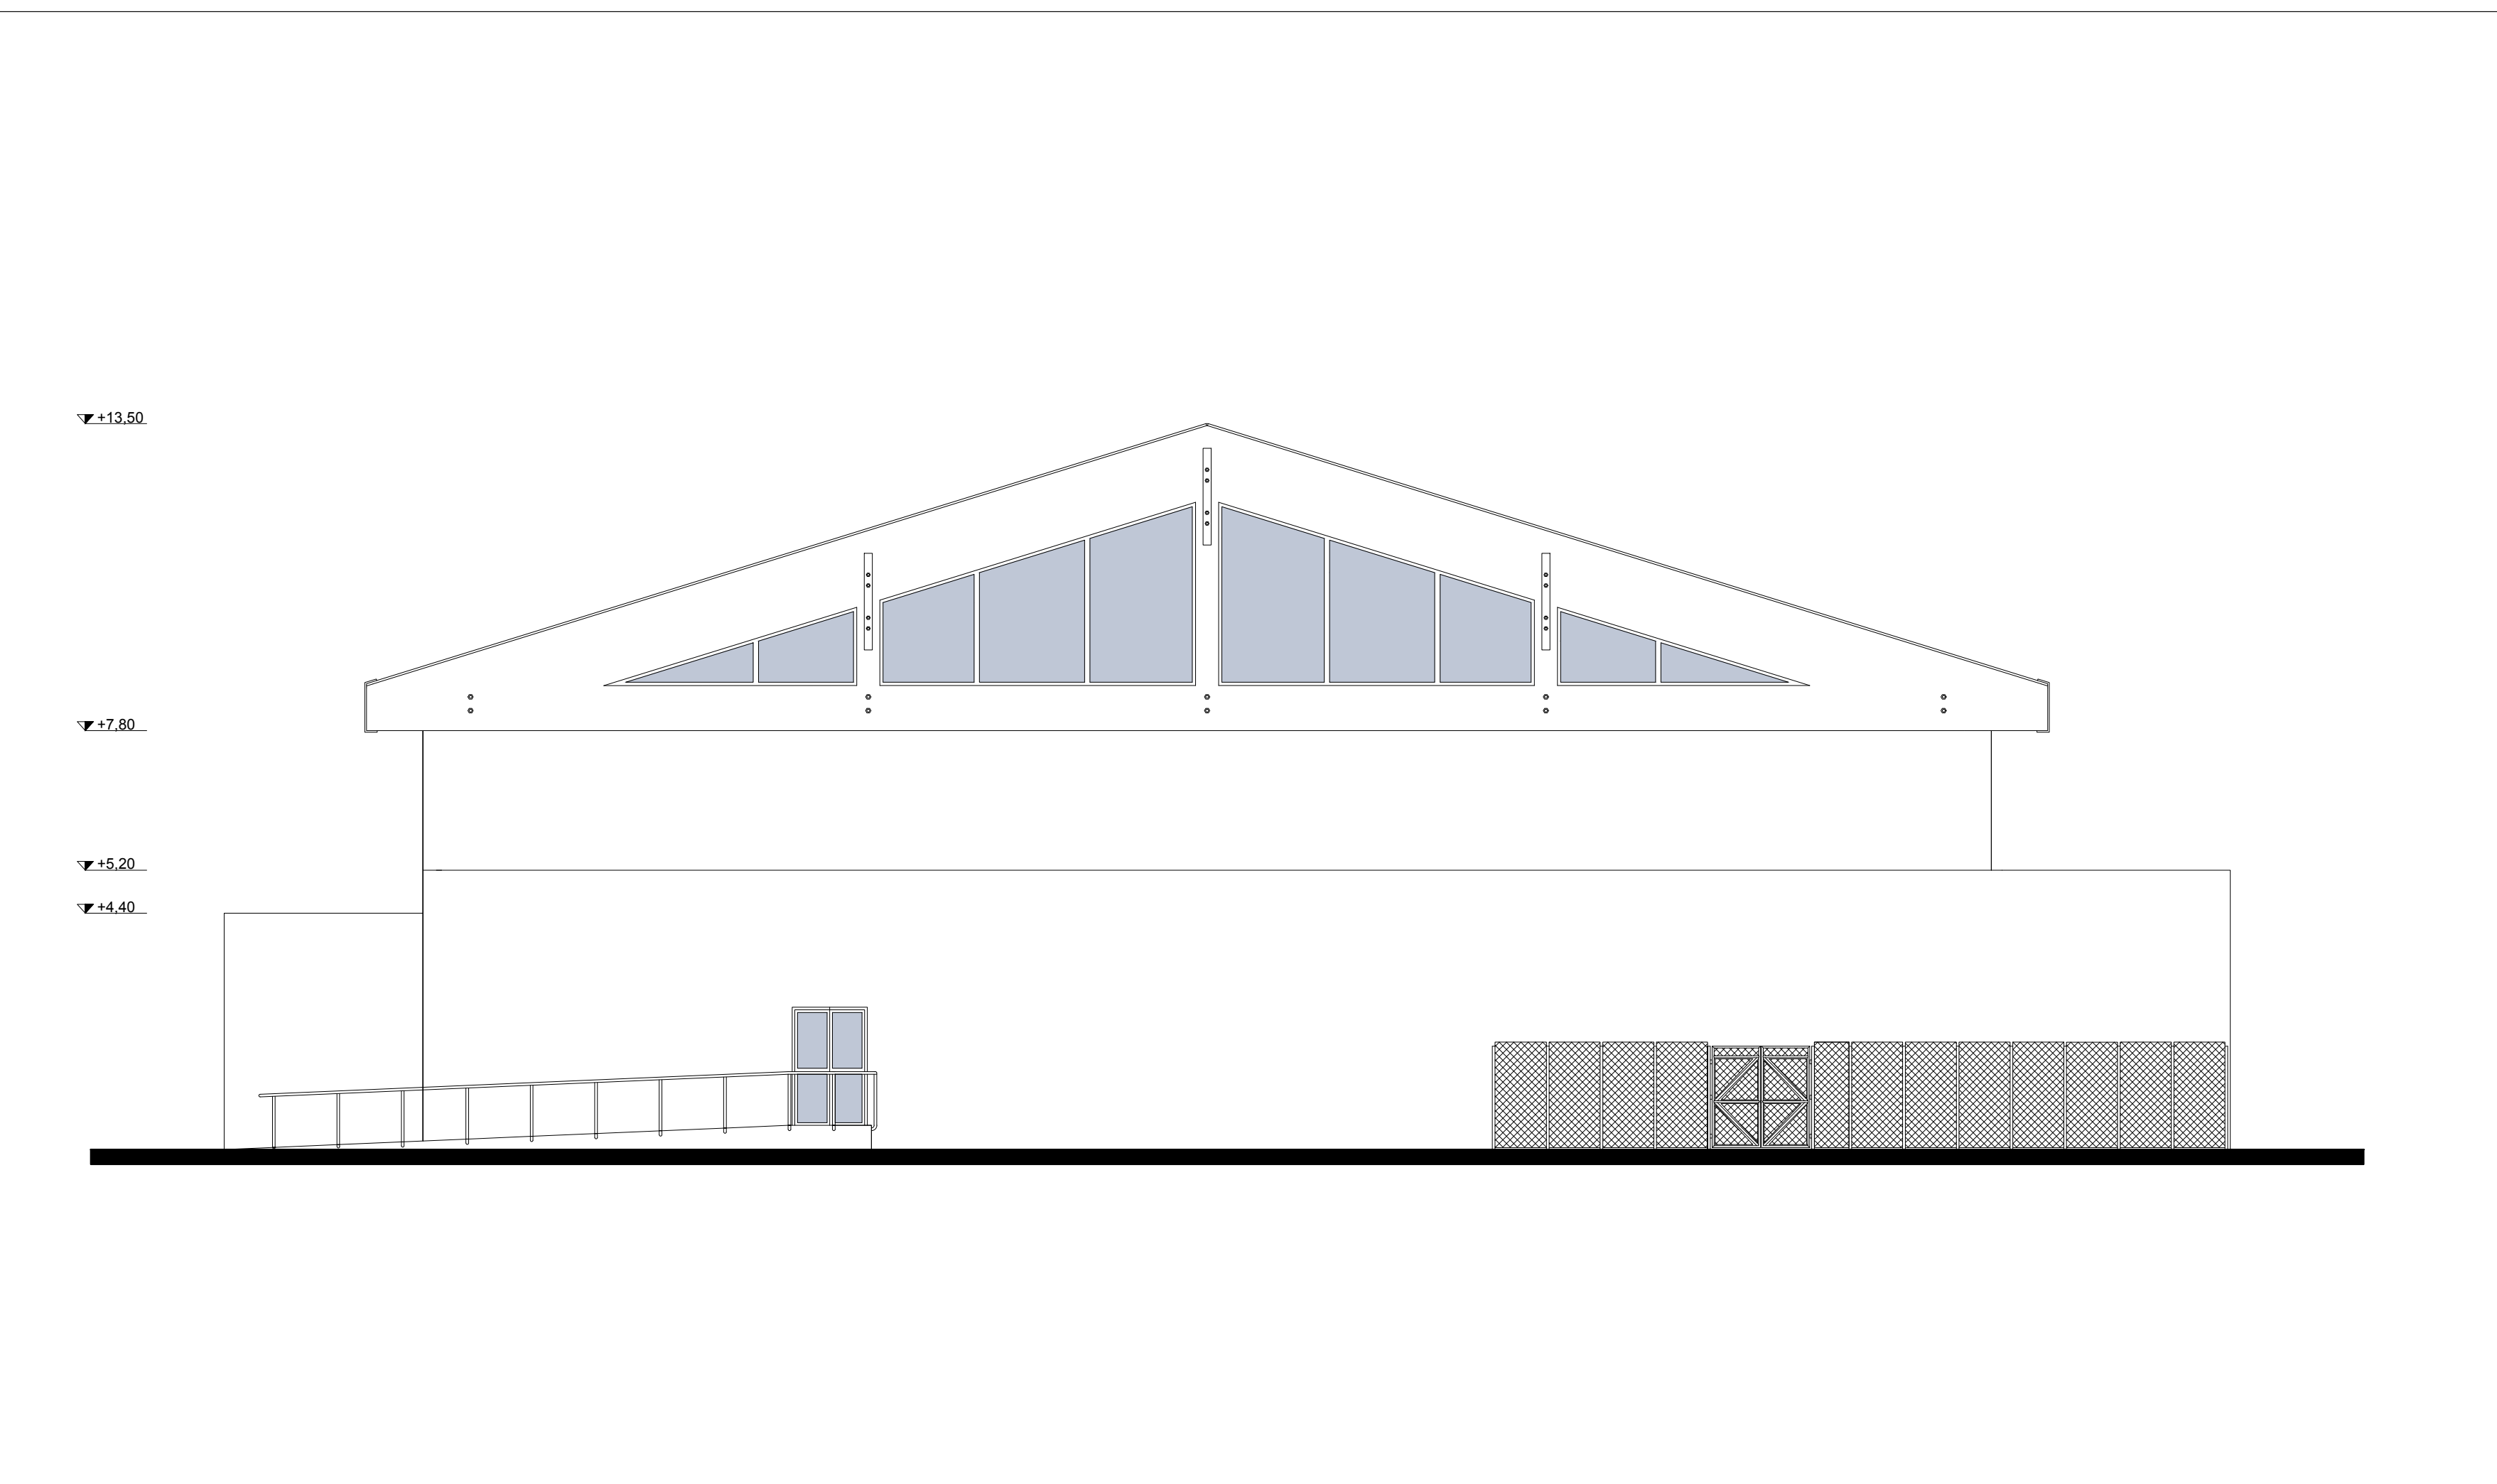

PROSPETTO SUD

SCALA 1:100

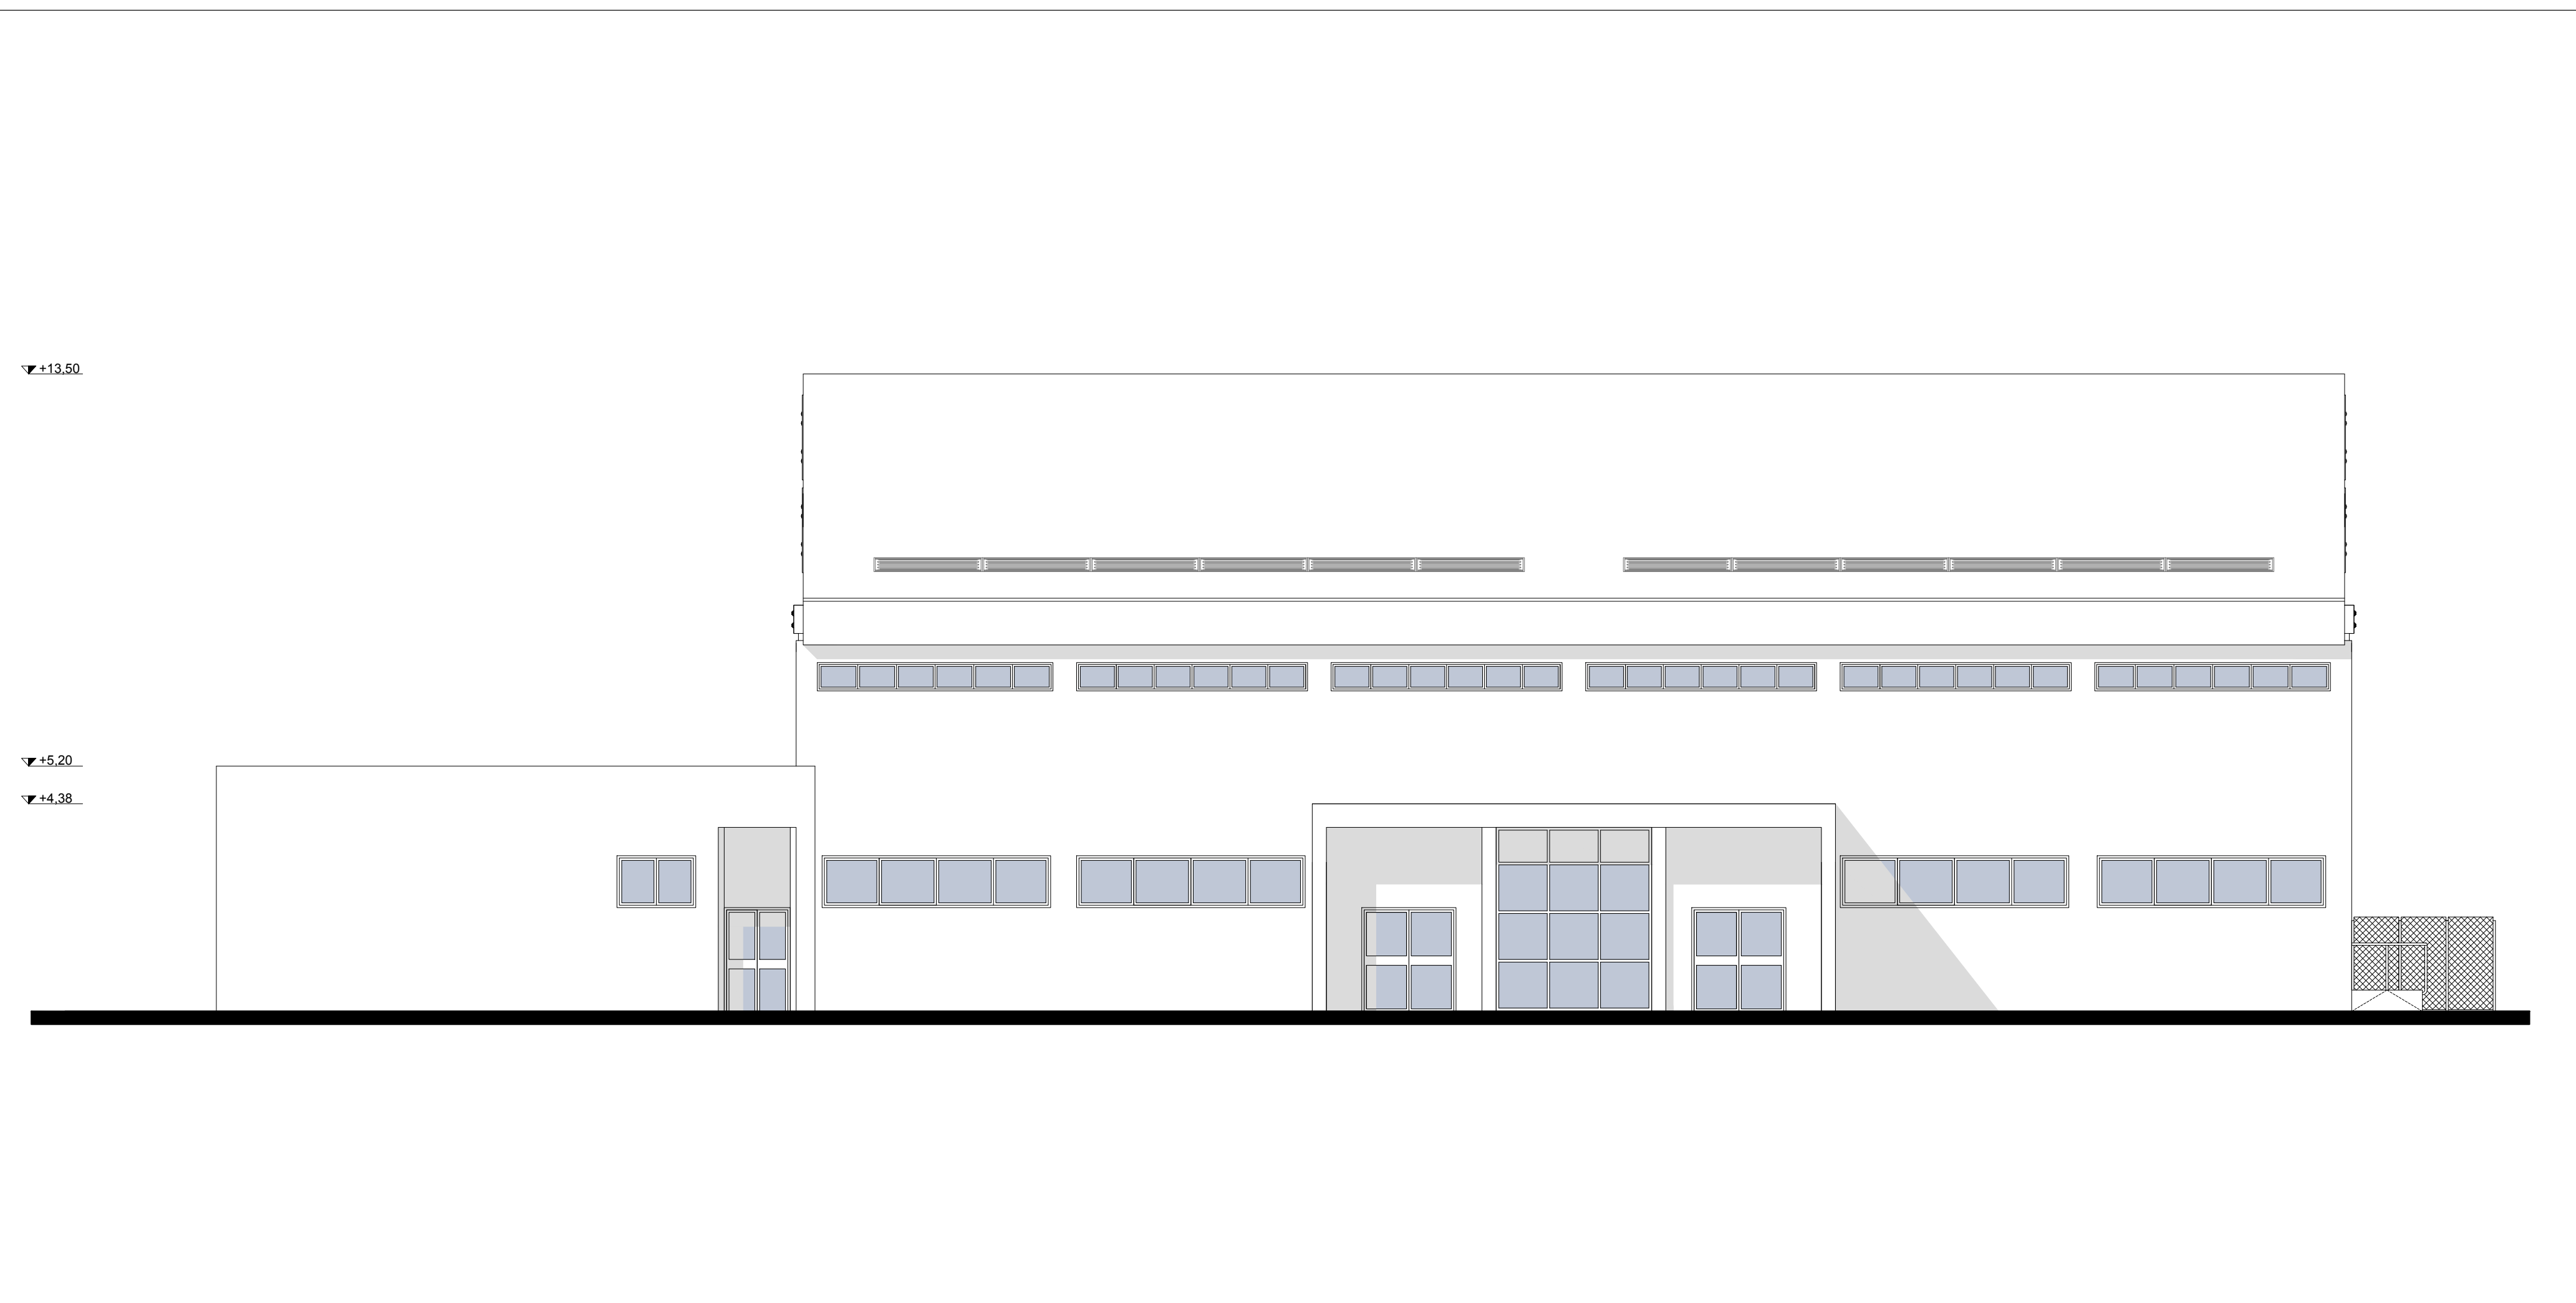



COMUNE DI CASTELLANETA
PROVINCIA DI TARANTO

RISTRUTTURAZIONE E ADEGUAMENTO FUNZIONALE DEL
PALAZZETTO DELLO SPORT

PROGETTO DEFINITIVO

Committente: AMMINISTRAZIONE COMUNALE CASTELLANETA (TA)
Responsabile Unico del Procedimento: ARCH. PANTALEO DE FINIS
Progettista: ARCH. ALDO CAFORIO (*Ufficio Tecnico Comunale*)

TITOLO ELABORATO:
ARCHITETTONICO - PROGETTO
Prospetti

SCALA 1:100	DATA Dicembre 2017	AR 06
REV. -	AGG. -	