


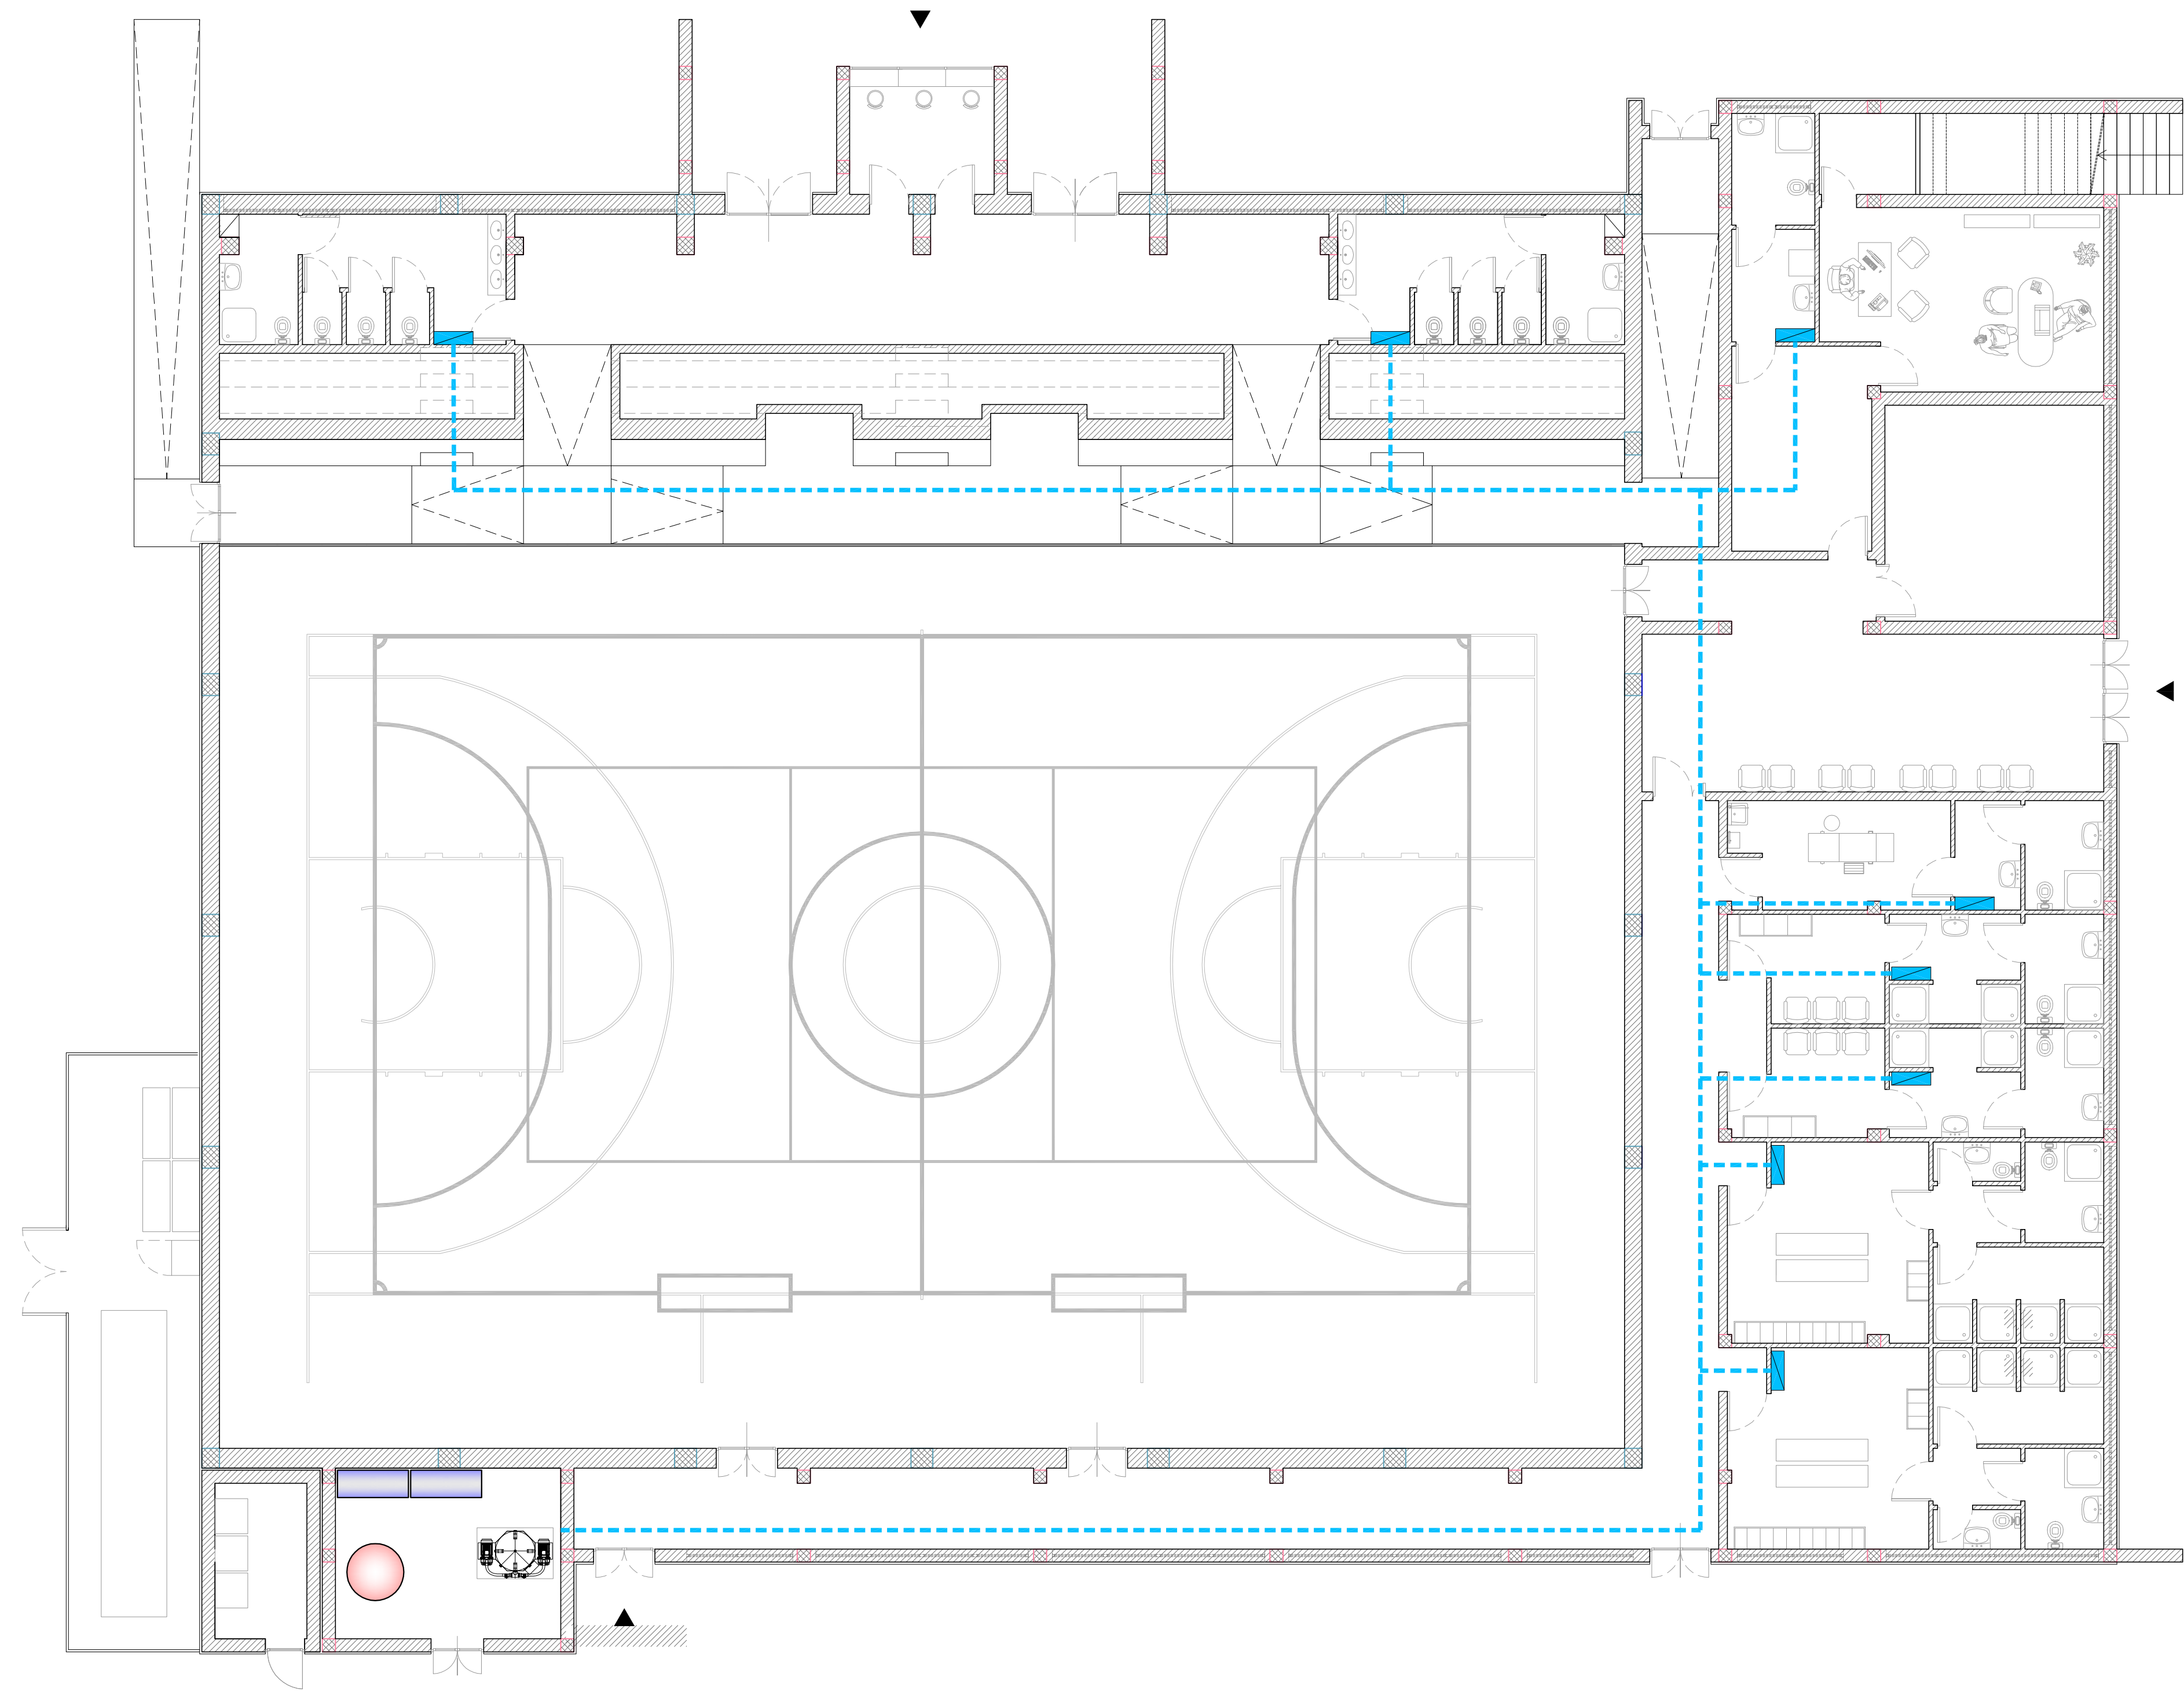

LEGENDA	
	Tubazione multistrato in PE-Xc/AL/PE-Xc installata sottopavimento/sottotraccia per distribuzione acqua fredda/calda
	Collettore doppio per distribuzione acqua fredda/calda di tipo componibile, con attacchi laterali. Derivazioni laterali: D (1/2")
	Autoclave per sollevamento liquidi capacità litri 750 PN
	Serbatoio a pressione atmosferica per acqua sanitaria e fluidi in genere, realizzato in polietilene per alimenti comprensivo di coperchio passamano o passauomo, Capacità C = 2000 (l)
	Bollitore solare bivalente da 2000 litri



COMUNE DI CASTELLANETA
PROVINCIA DI TARANTO

RISTRUTTURAZIONE E ADEGUAMENTO FUNZIONALE DEL
PALAZZETTO DELLO SPORT

PROGETTO DEFINITIVO

Committente: AMMINISTRAZIONE COMUNALE CASTELLANETA (TA)

Responsabile Unico del Procedimento: ARCH. PANTALEO DE FINIS

Progettista: ARCH. ALDO CAFORIO (*Ufficio Tecnico Comunale*)

TITOLO ELABORATO:
IMPIANTI IDRICO E FOGNARIO
ADDUZIONE IDRICA: Distribuzione principale

SCALA 1:100	DATA Dicembre 2017	ID 01
REV. -	AGG. -	