


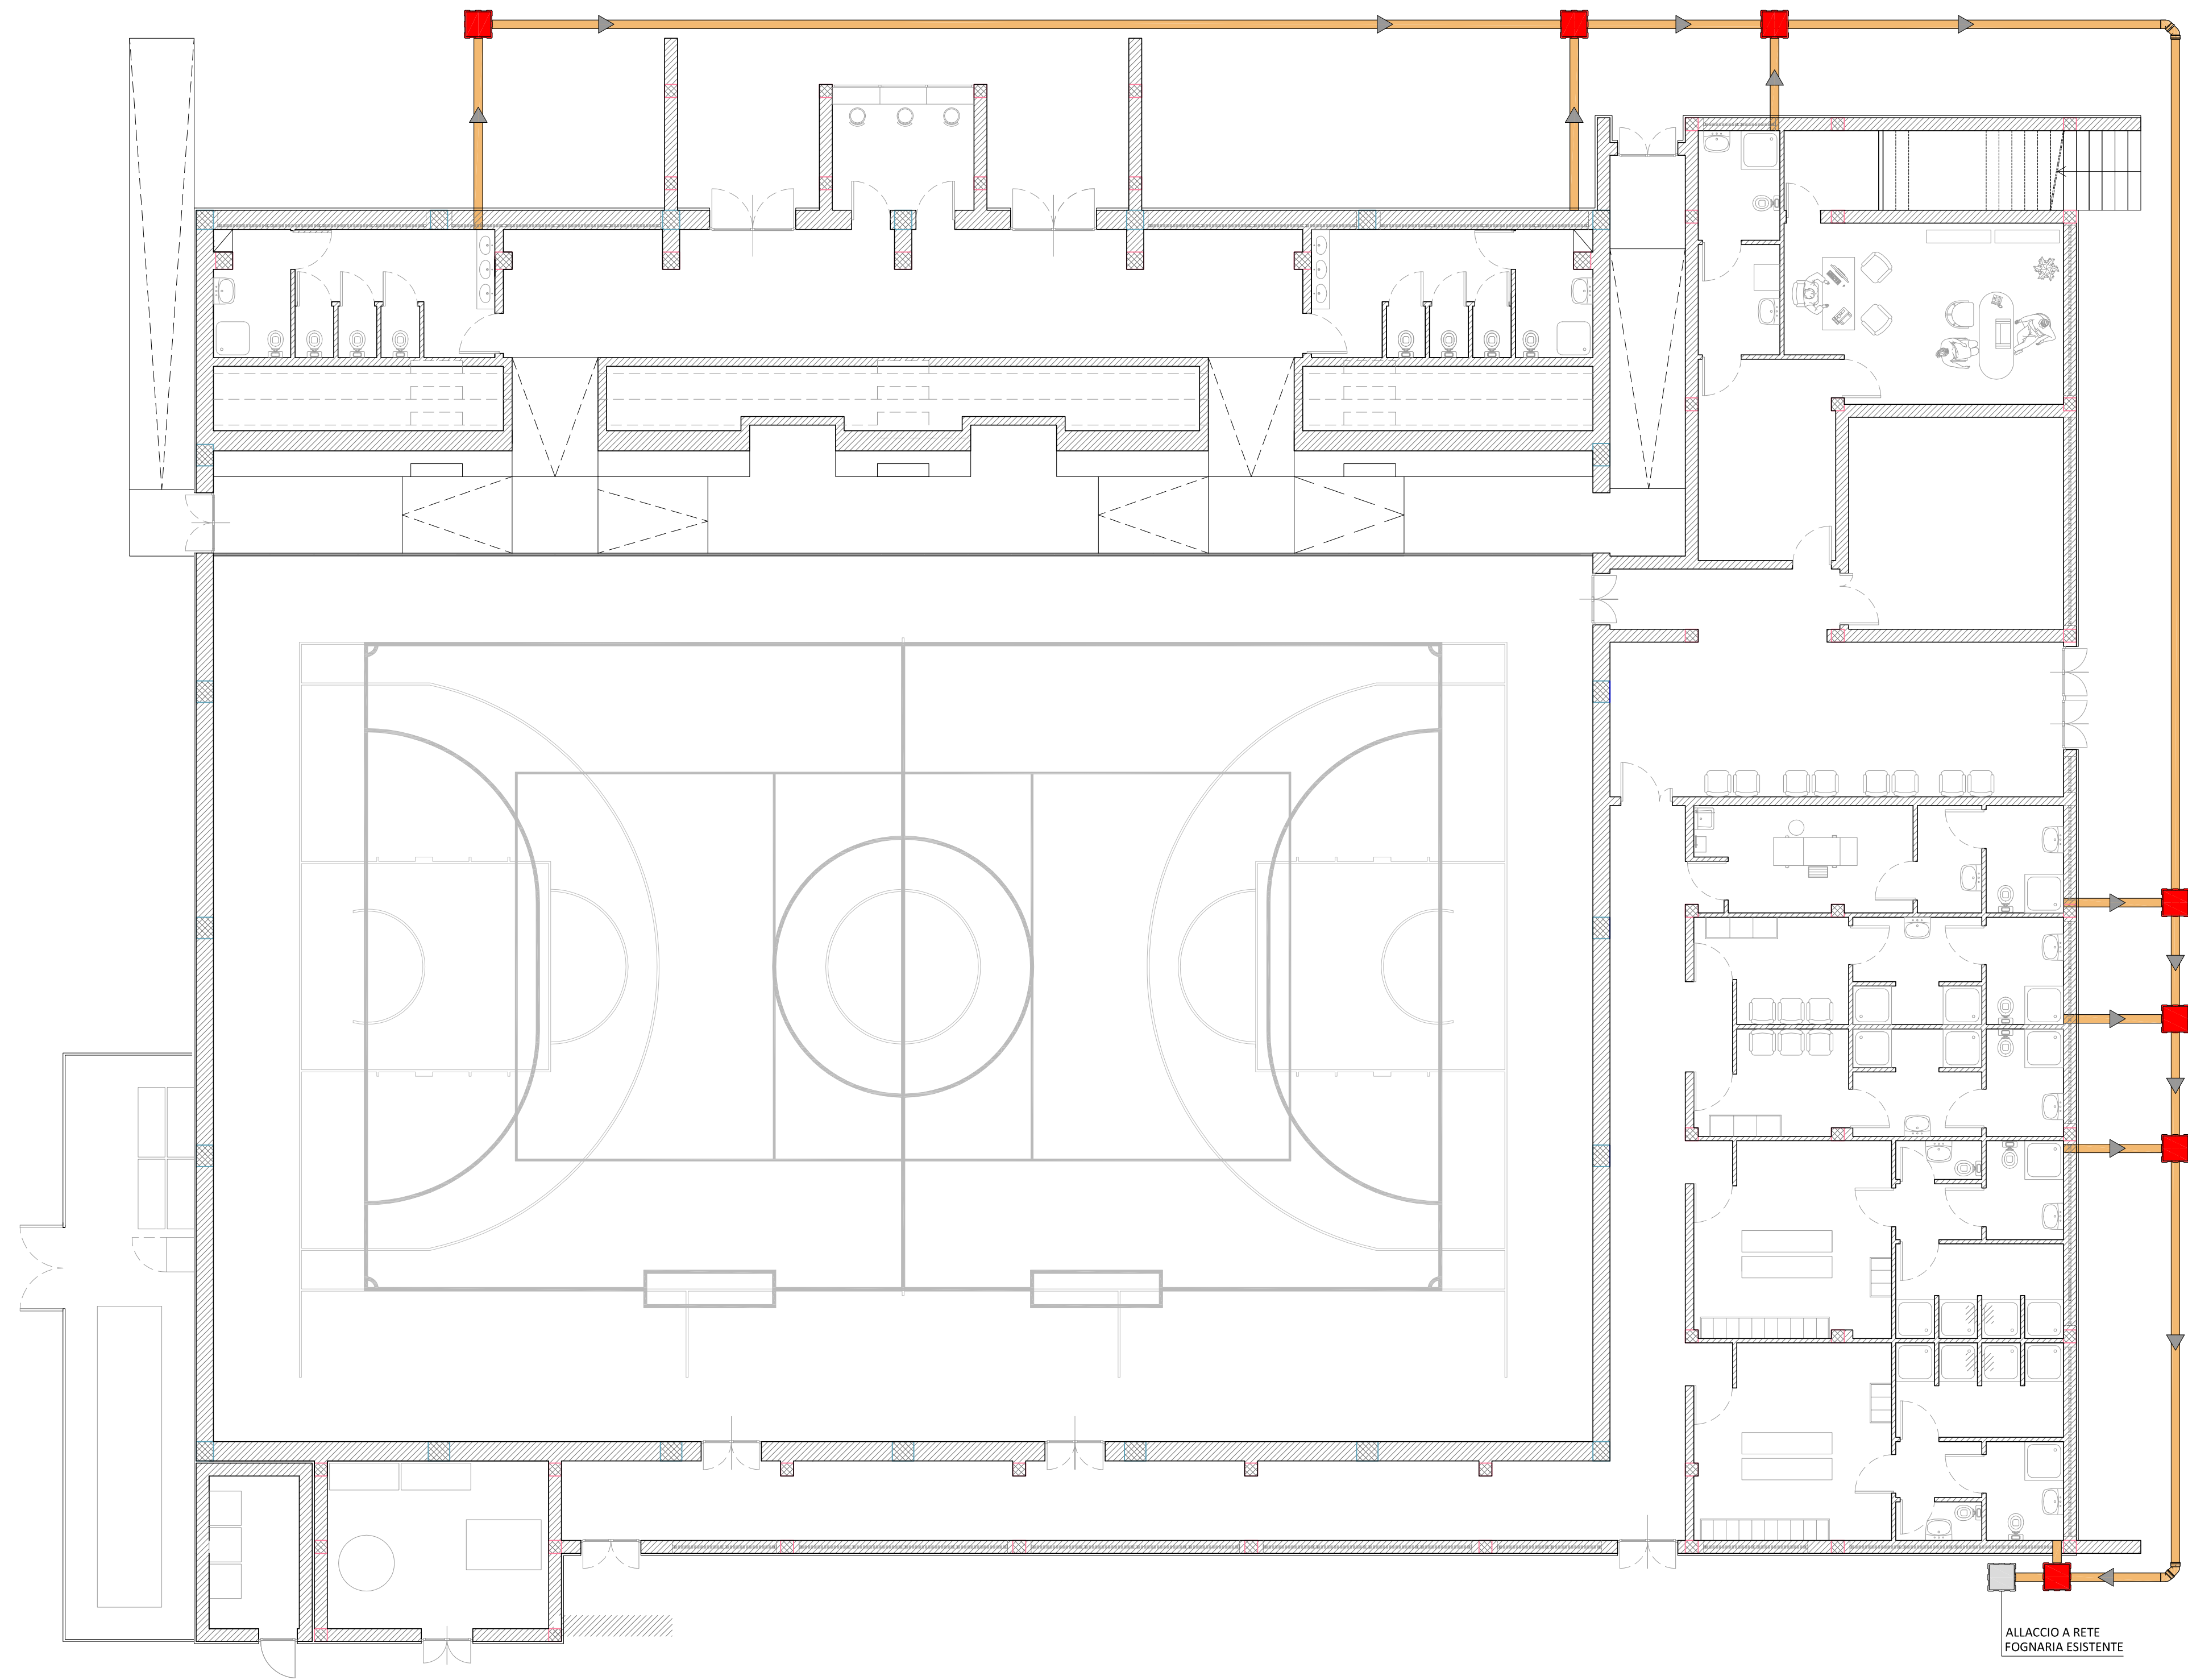

LEGENDA	
	Pozzetto di raccordo prefabbricato in conglomerato cementizio per derivazione impianto fognario con sifone incorporato 80x80x80 e chiusura d'ispezione in ghisa
	Collettore di scarico fognario formato da tubazione in Pead ad alta densità DN.160 mm
	Pozzetto fognario esistente



COMUNE DI CASTELLANETA
PROVINCIA DI TARANTO

RISTRUTTURAZIONE E ADEGUAMENTO FUNZIONALE DEL
PALAZZETTO DELLO SPORT

PROGETTO DEFINITIVO

Committente: AMMINISTRAZIONE COMUNALE CASTELLANETA (TA)

Responsabile Unico del Procedimento: ARCH. PANTALEO DE FINIS

Progettista: ARCH. ALDO CAFORIO (*Ufficio Tecnico Comunale*)

TITOLO ELABORATO:
IMPIANTI IDRICO E FOGNARIO
RETE DI SCARICO FOGNARIO: Distribuzione principale

SCALA 1:100	DATA Dicembre 2017
REV. -	AGG. -

ID 02