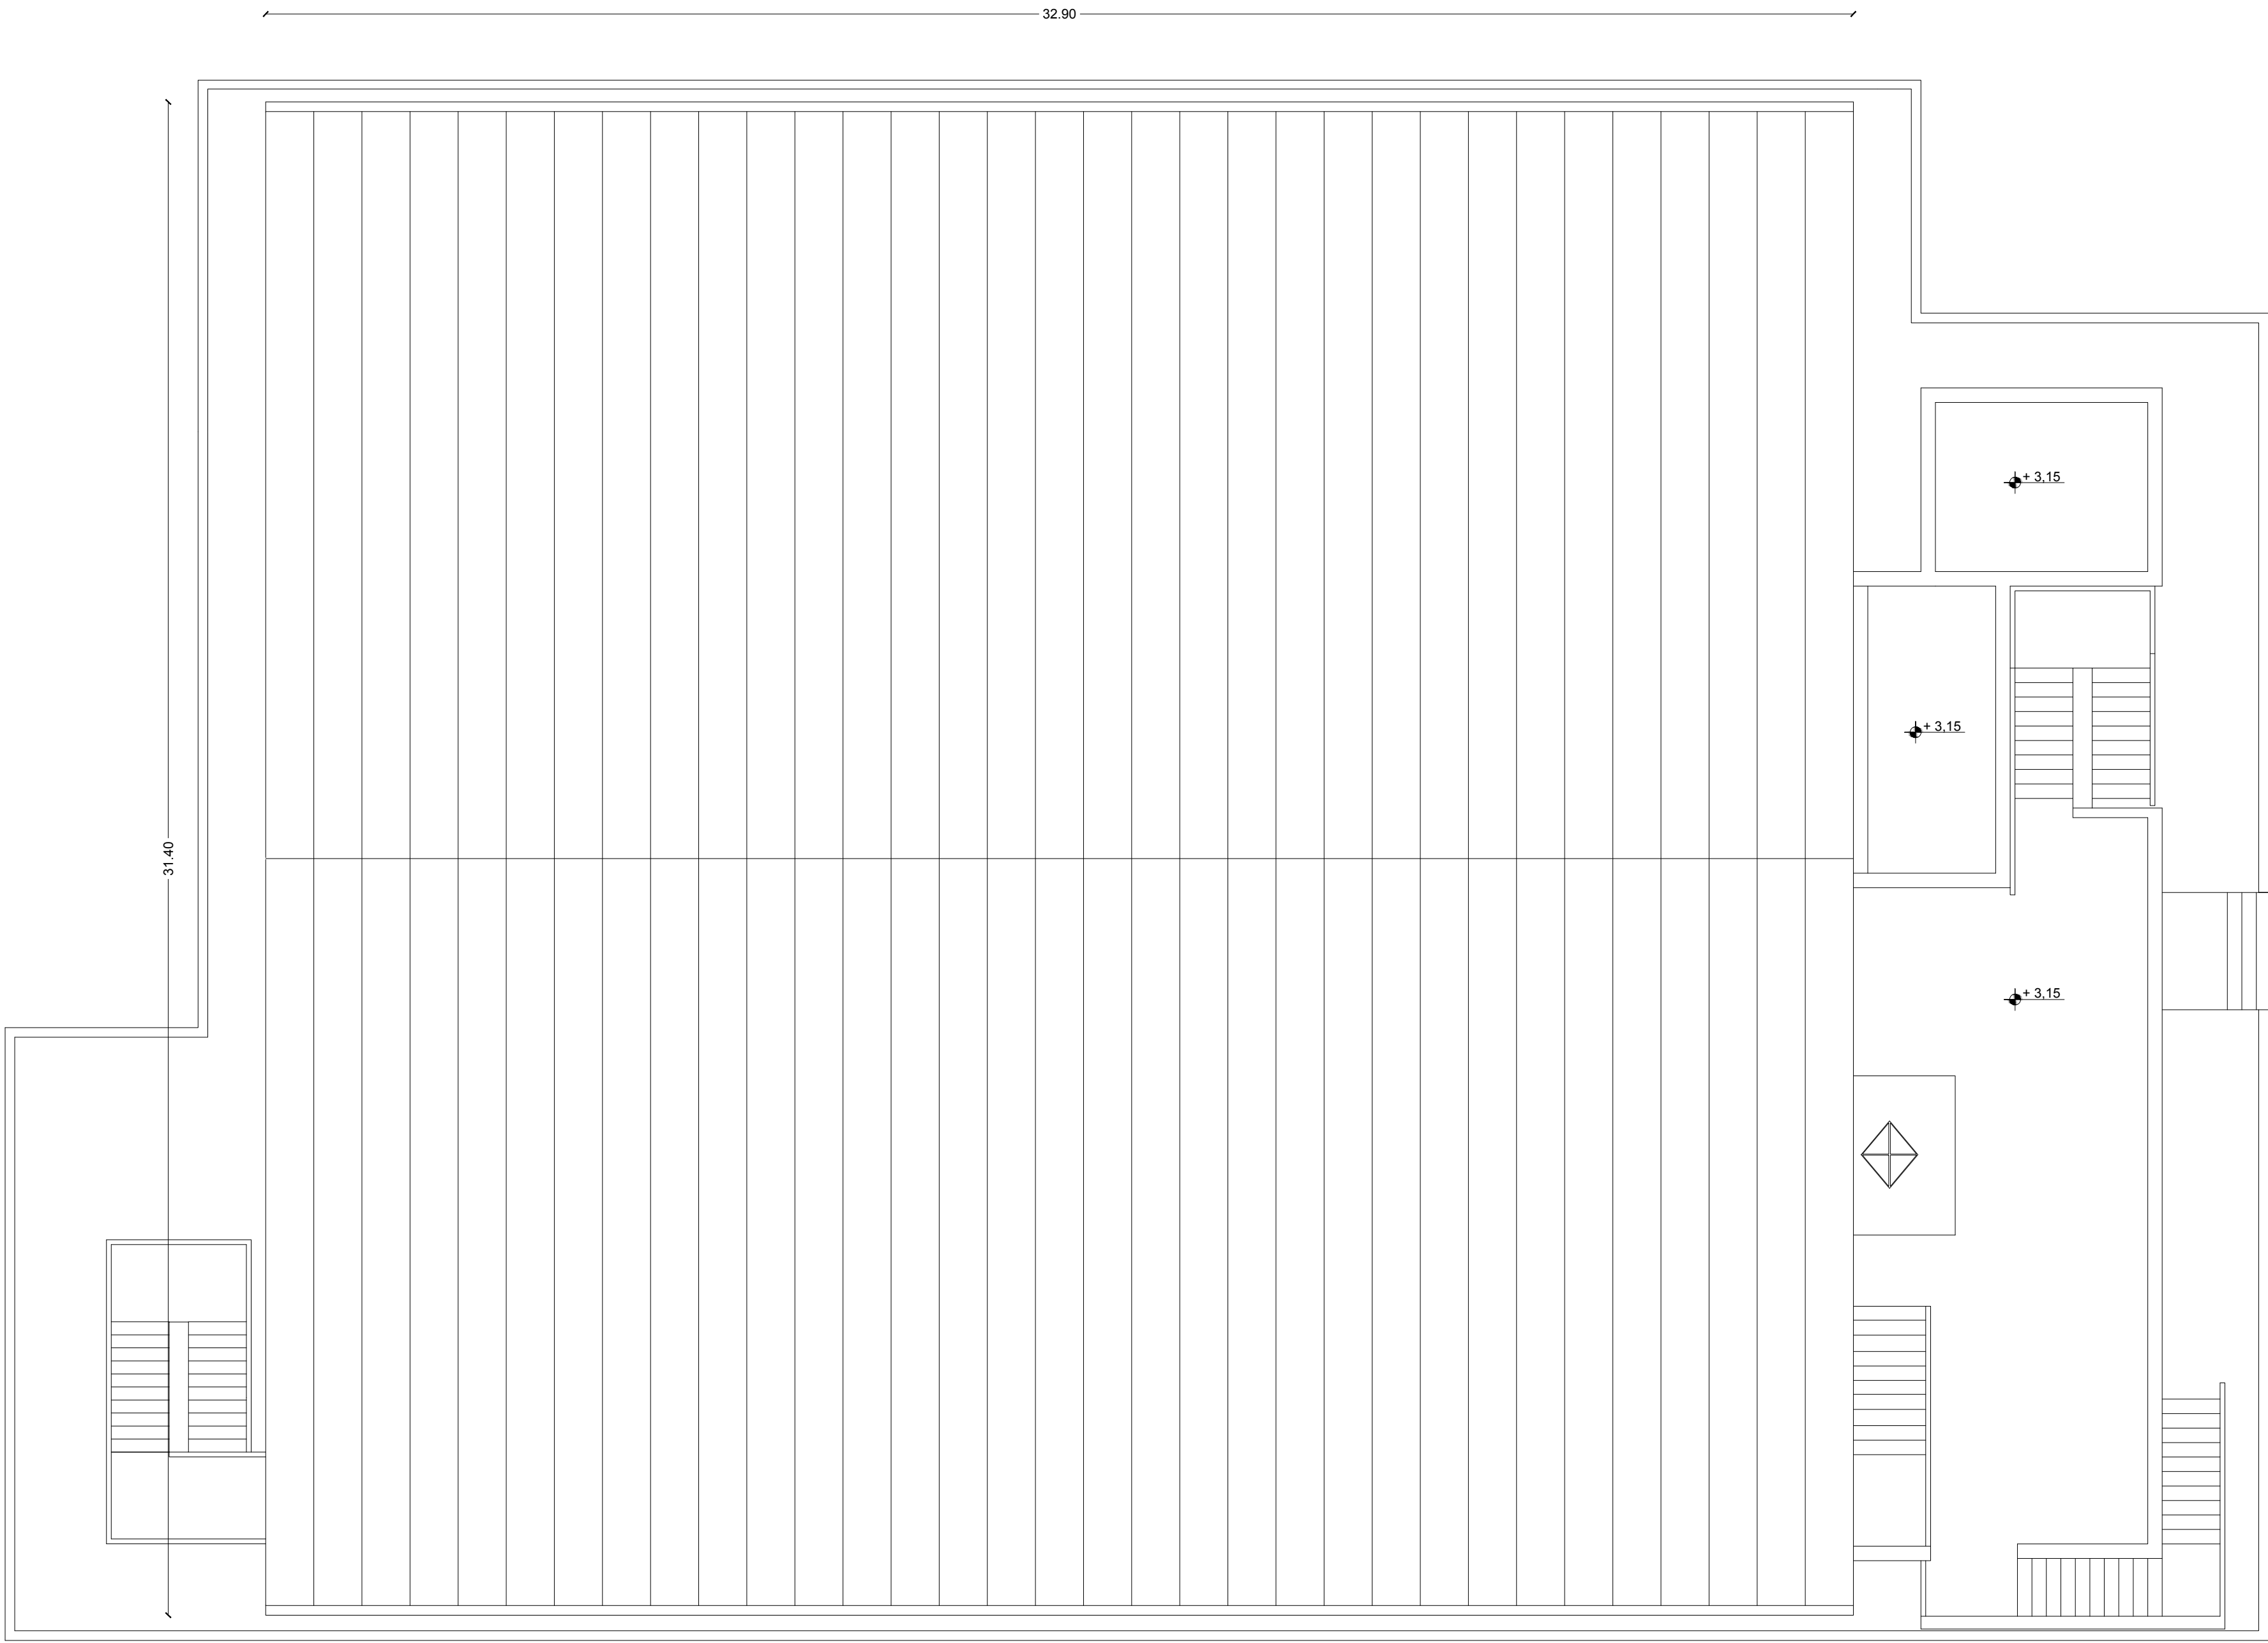


COMUNE DI CASTELLANETA  
PROVINCIA DI TARANTO

RISTRUTTURAZIONE E ADEGUAMENTO FUNZIONALE DEL  
PALAZZETTO DELLO SPORT

PROGETTO DEFINITIVO

Committente: AMMINISTRAZIONE COMUNALE CASTELLANETA (TA)

Responsabile Unico del Procedimento: ARCH. PANTALEO DE FINIS

Progettista: ARCH. ALDO CAFORIO (*Ufficio Tecnico Comunale*)

TITOLO ELABORATO:

**STATO DI FATTO**  
Pianta delle Coperture

SCALA  
1:100

DATA  
Dicembre 2017

REV.  
-

AGG.  
-

SF 04