


LEGENDA

 PARTE DEL FABBRICATO OGGETTO DI DEMOLIZIONI
 PARTE DEL FABBRICATO OGGETTO DI ADEGUAMENTO SISMICO

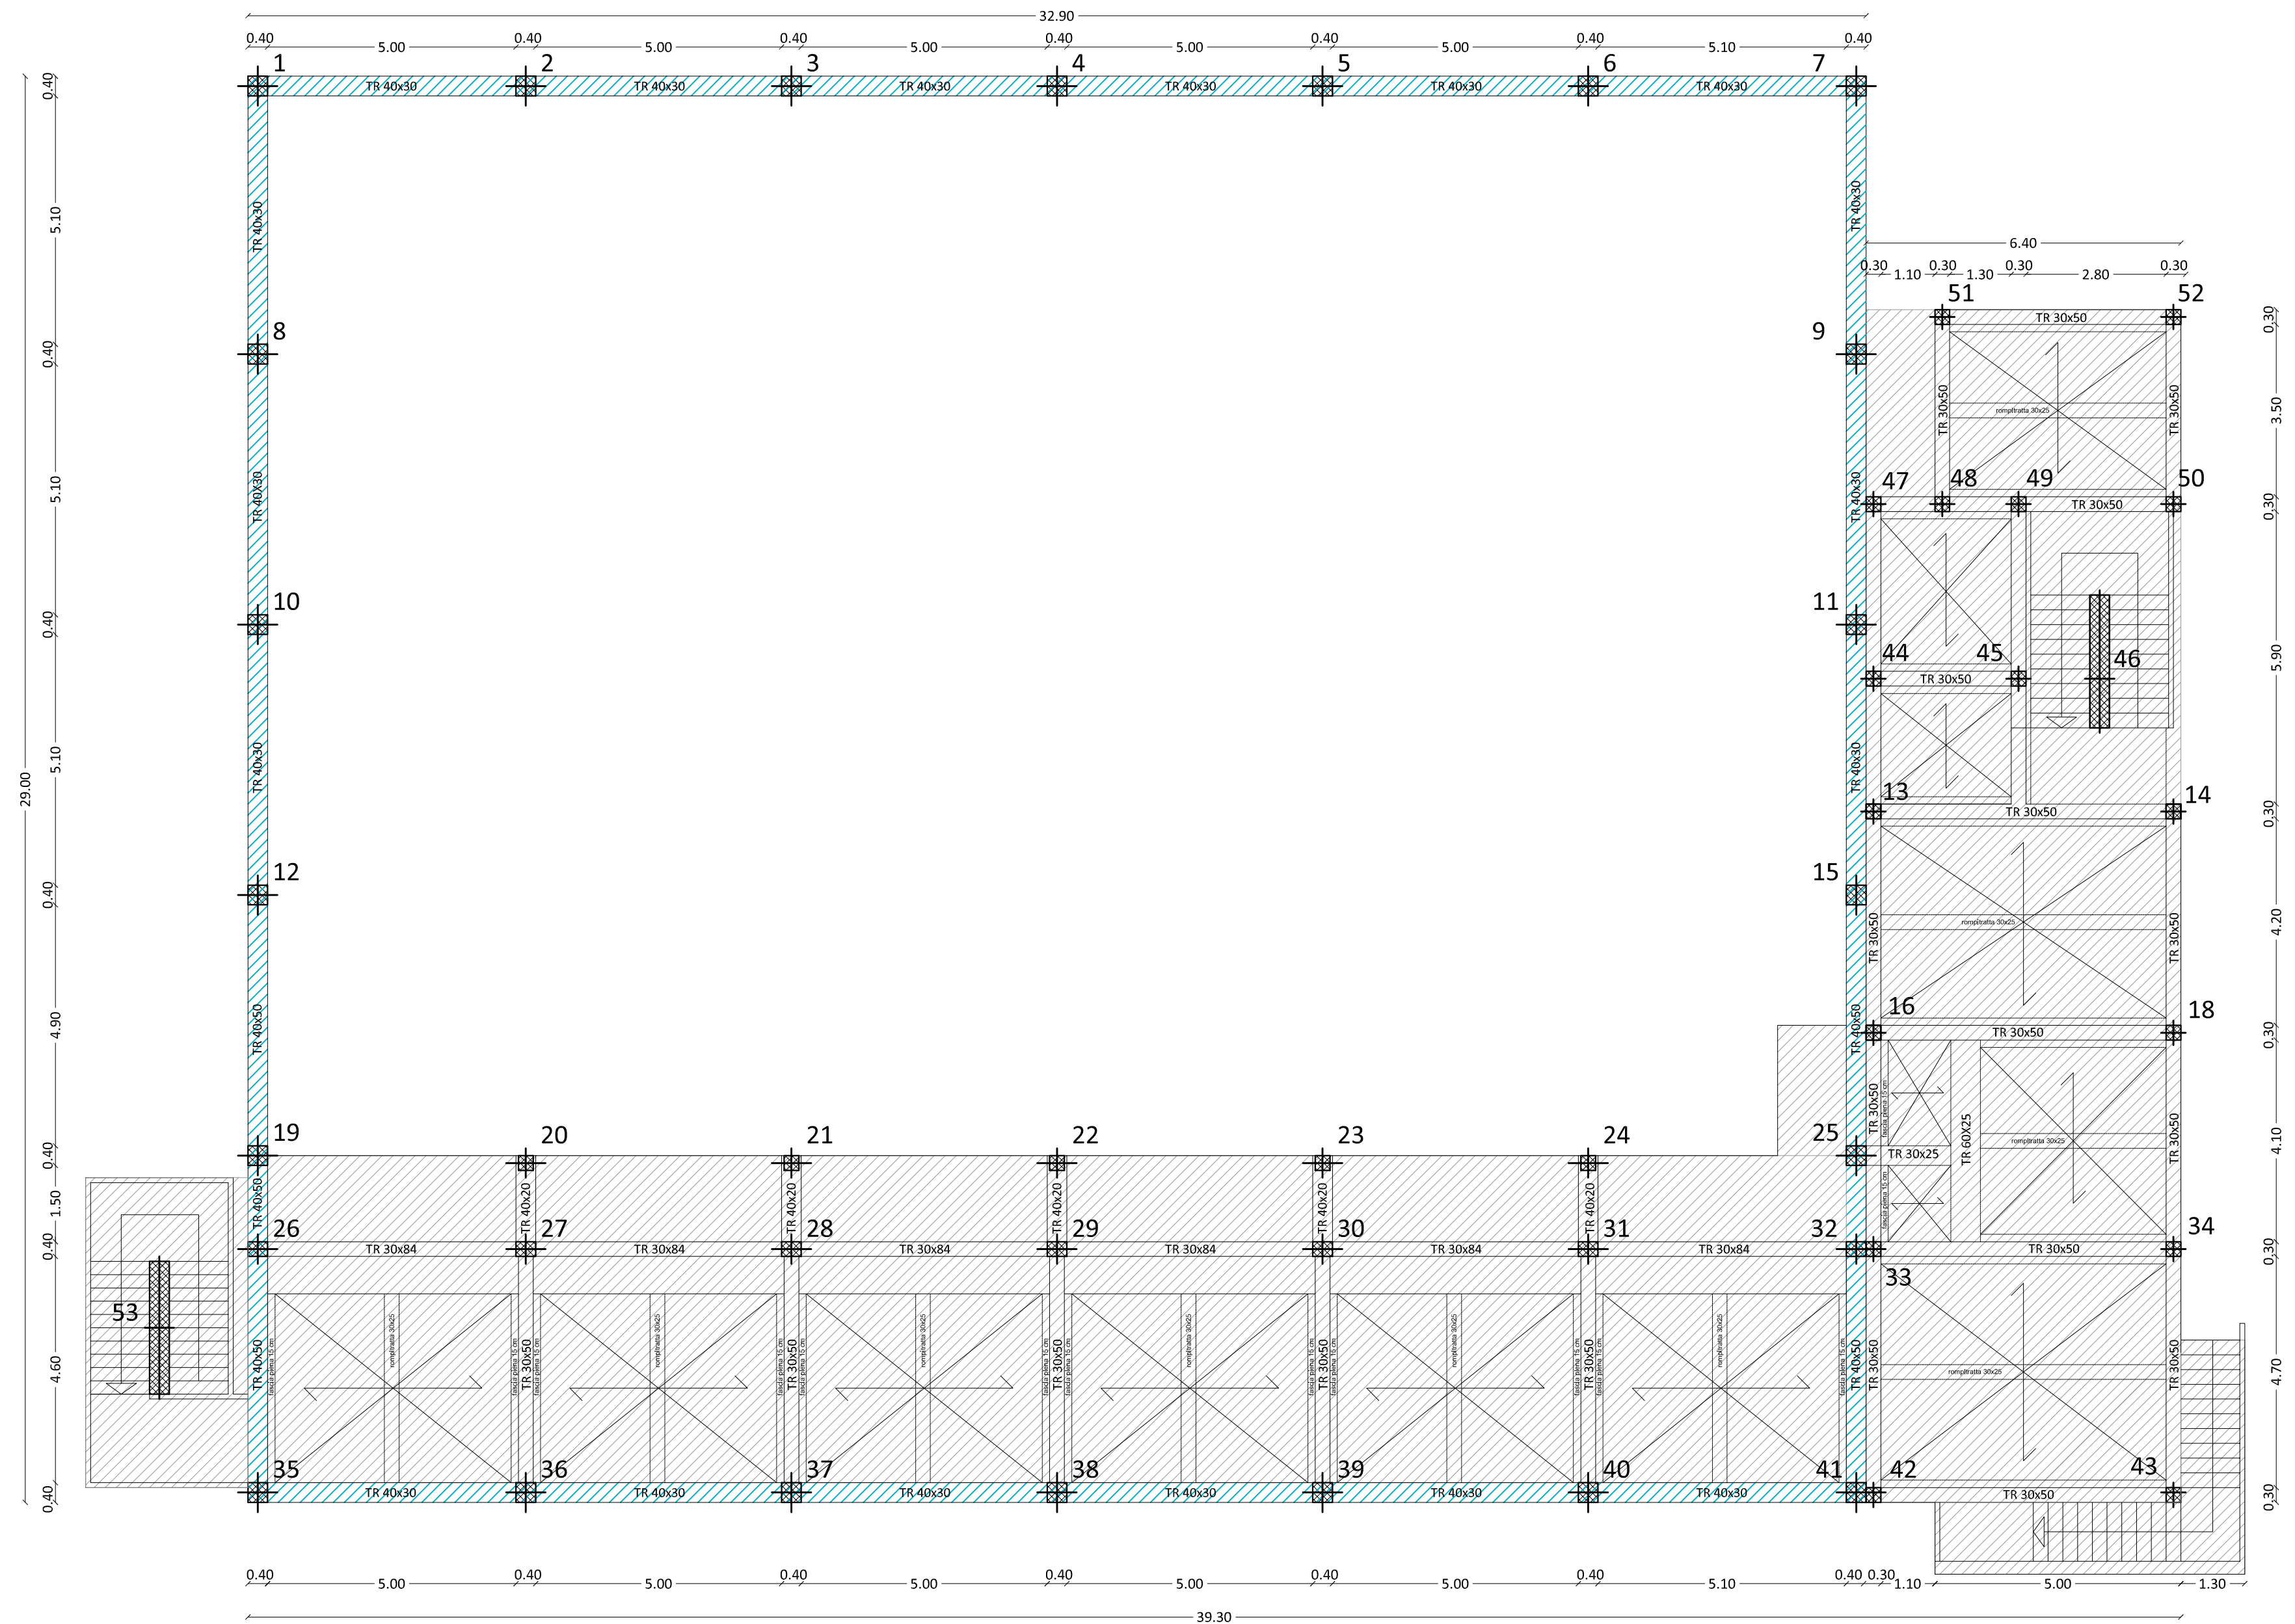

COMUNE DI CASTELLANETA
PROVINCIA DI TARANTO

RISTRUTTURAZIONE E ADEGUAMENTO FUNZIONALE DEL PALAZZETTO DELLO SPORT

PROGETTO DEFINITIVO

Committente: AMMINISTRAZIONE COMUNALE CASTELLANETA (TA)

Responsabile Unico del Procedimento: ARCH. PANTALEO DE FINIS

Progettista: ARCH. ALDO CAFORIO (Ufficio Tecnico Comunale)

TITOLO ELABORATO:
CARPENTERIA PRIMO IMPALCATO (QUOTA + 3.25)

SCALA 1:100	DATA Dicembre 2017	ST 02
REV. -	AGG. -	