


- PARTE DEL FABBRICATO OGGETTO DI DEMOLIZIONI
- PARTE DEL FABBRICATO OGGETTO DI ADEGUAMENTO SISMICO

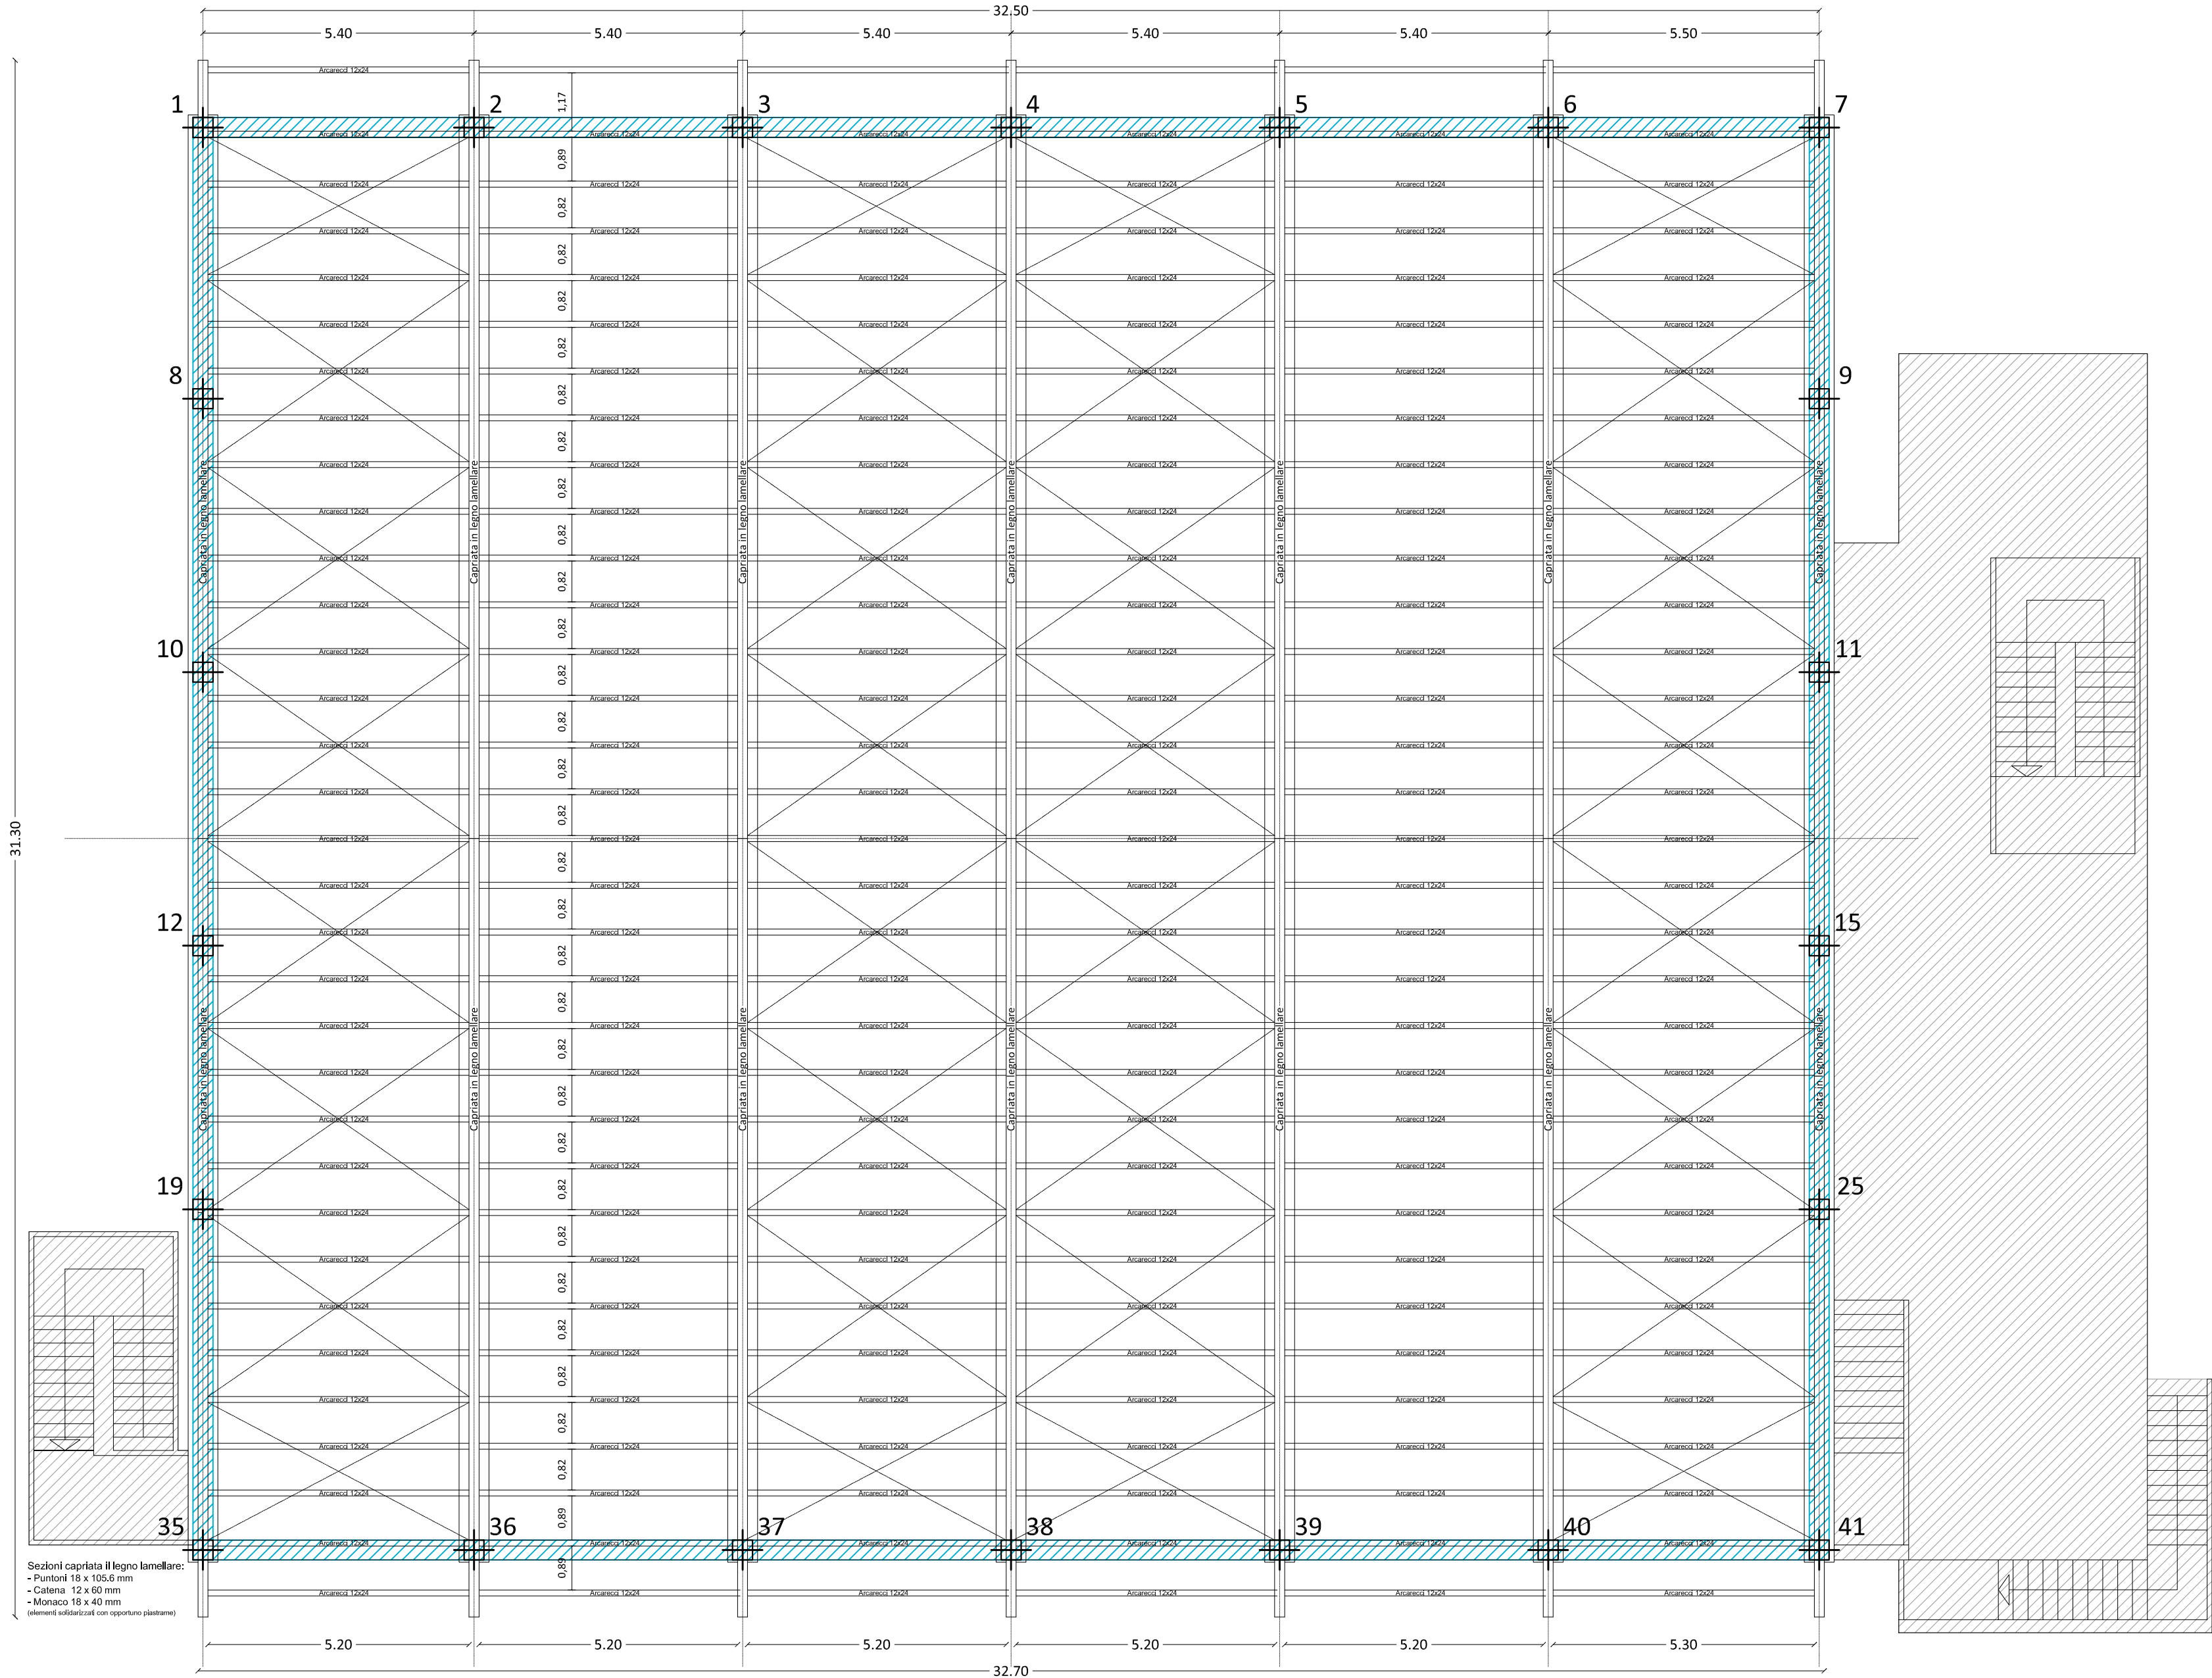

COMUNE DI CASTELLANETA
PROVINCIA DI TARANTO

RISTRUTTURAZIONE E ADEGUAMENTO FUNZIONALE DEL
PALAZZETTO DELLO SPORT

PROGETTO DEFINITIVO

Committente: AMMINISTRAZIONE COMUNALE CASTELLANETA (TA)

Responsabile Unico del Procedimento: ARCH. PANTALEO DE FINIS

Progettista: ARCH. ALDO CAFORIO (Ufficio Tecnico Comunale)

TITOLO ELABORATO:
CARPENTERIA SECONDO IMPALCATO
QUOTA +13.60 (QUOTA DI COLMO)

SCALA 1:100	DATA Dicembre 2017	ST 03
REV. -	AGG. -	