

Comune di Castellaneta

Partecipazione alla procedura di affidamento incarico inerente la redazione di un progetto di valorizzazione del fabbricato denominato “Masseria Giacoia” in agro di Castellaneta di proprietà ex ERSAP.

Progetto di restauro e di risanamento conservativo della Masseria Giacoia, e adeguamento della stessa a casa di riposo come disciplinata dalla L.R. N°19/2006 e dal R.R. N°4/2007, Immobile sito in Castellaneta (TA) - Foglio 76, particella 13


Tav.07

Stato di fatto e progetto - Prospetto

Viale Stazione n.36 - 74019 **PALAGIANO** (TA)
Cell. 339/6811255
E-mail: tetconsulenzesrl@virgilio.it



Stato di fatto - Prospetto
Scale 1 : 100

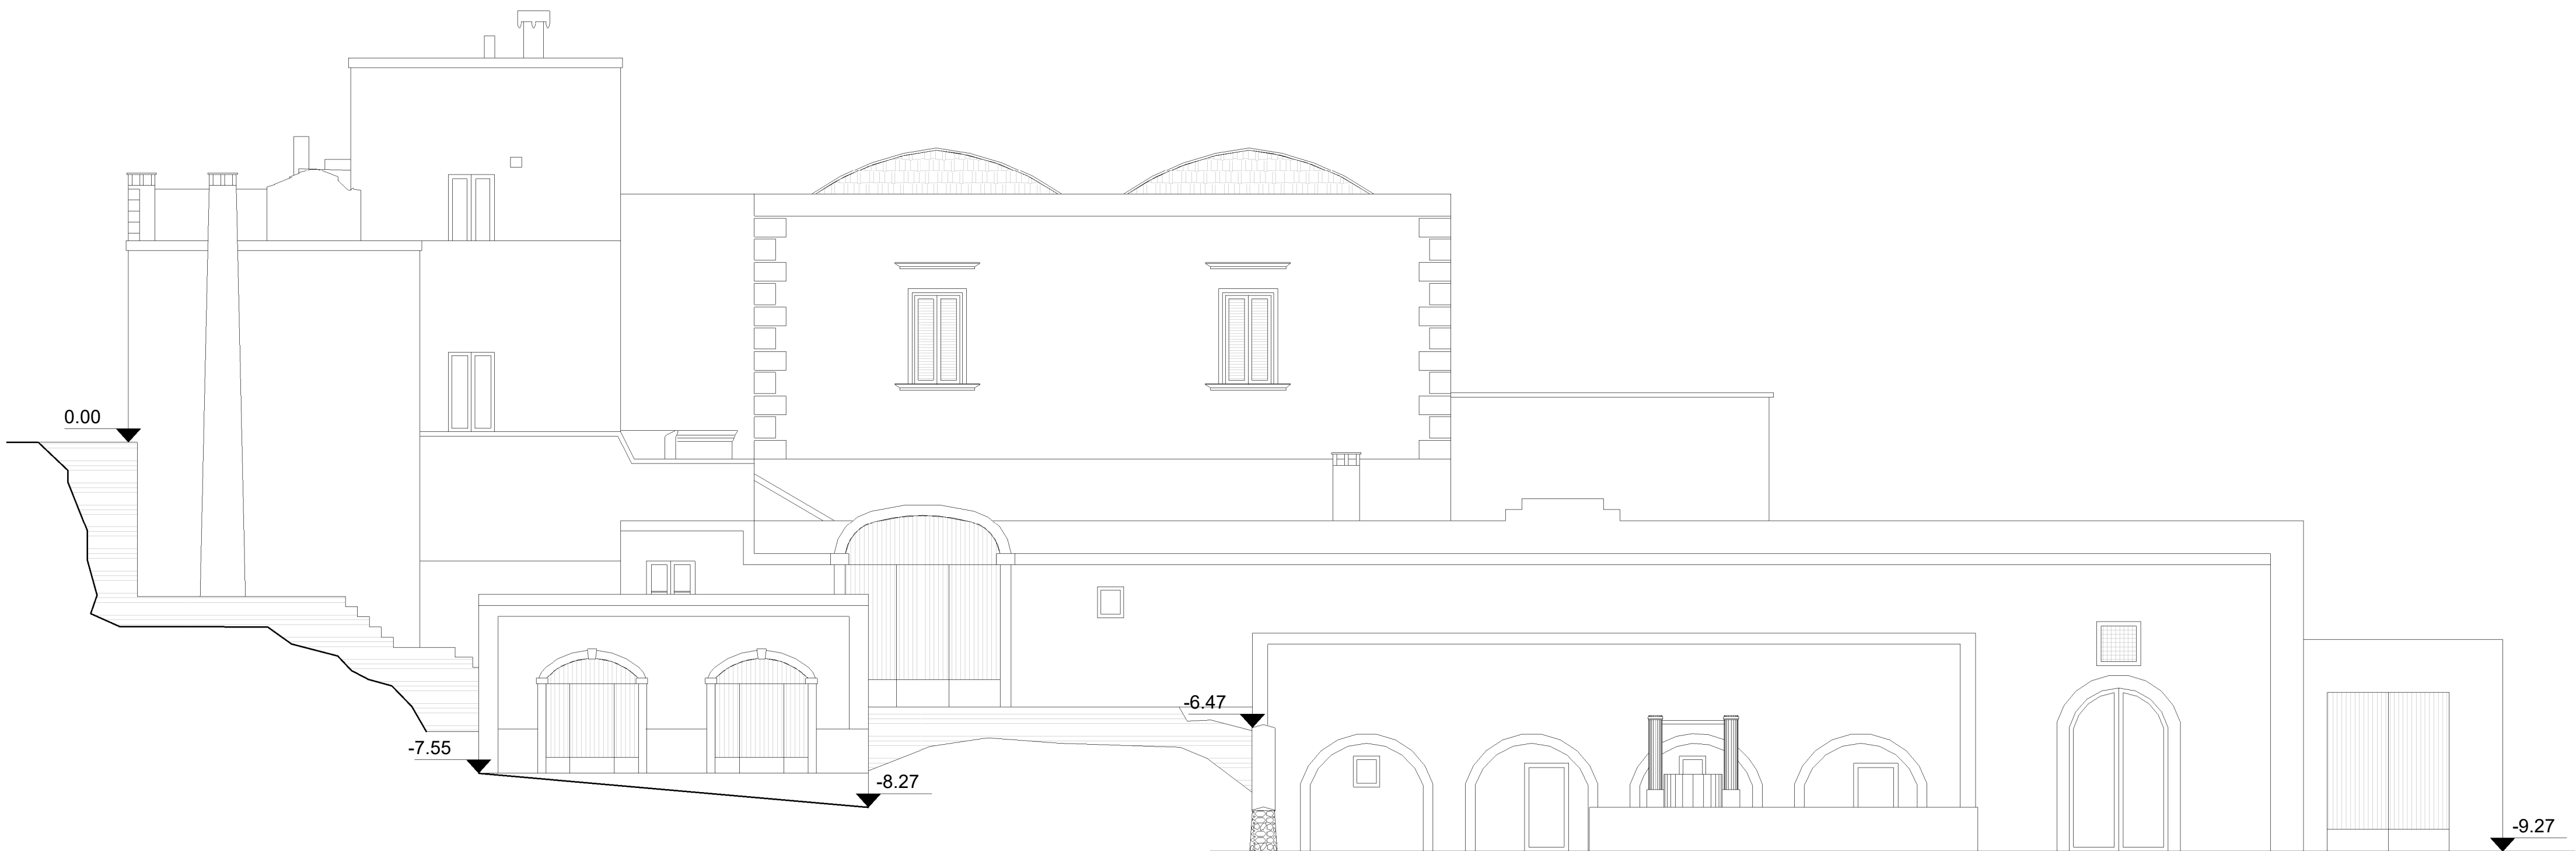

Progetto - Prospetto
Scale 1 : 100