


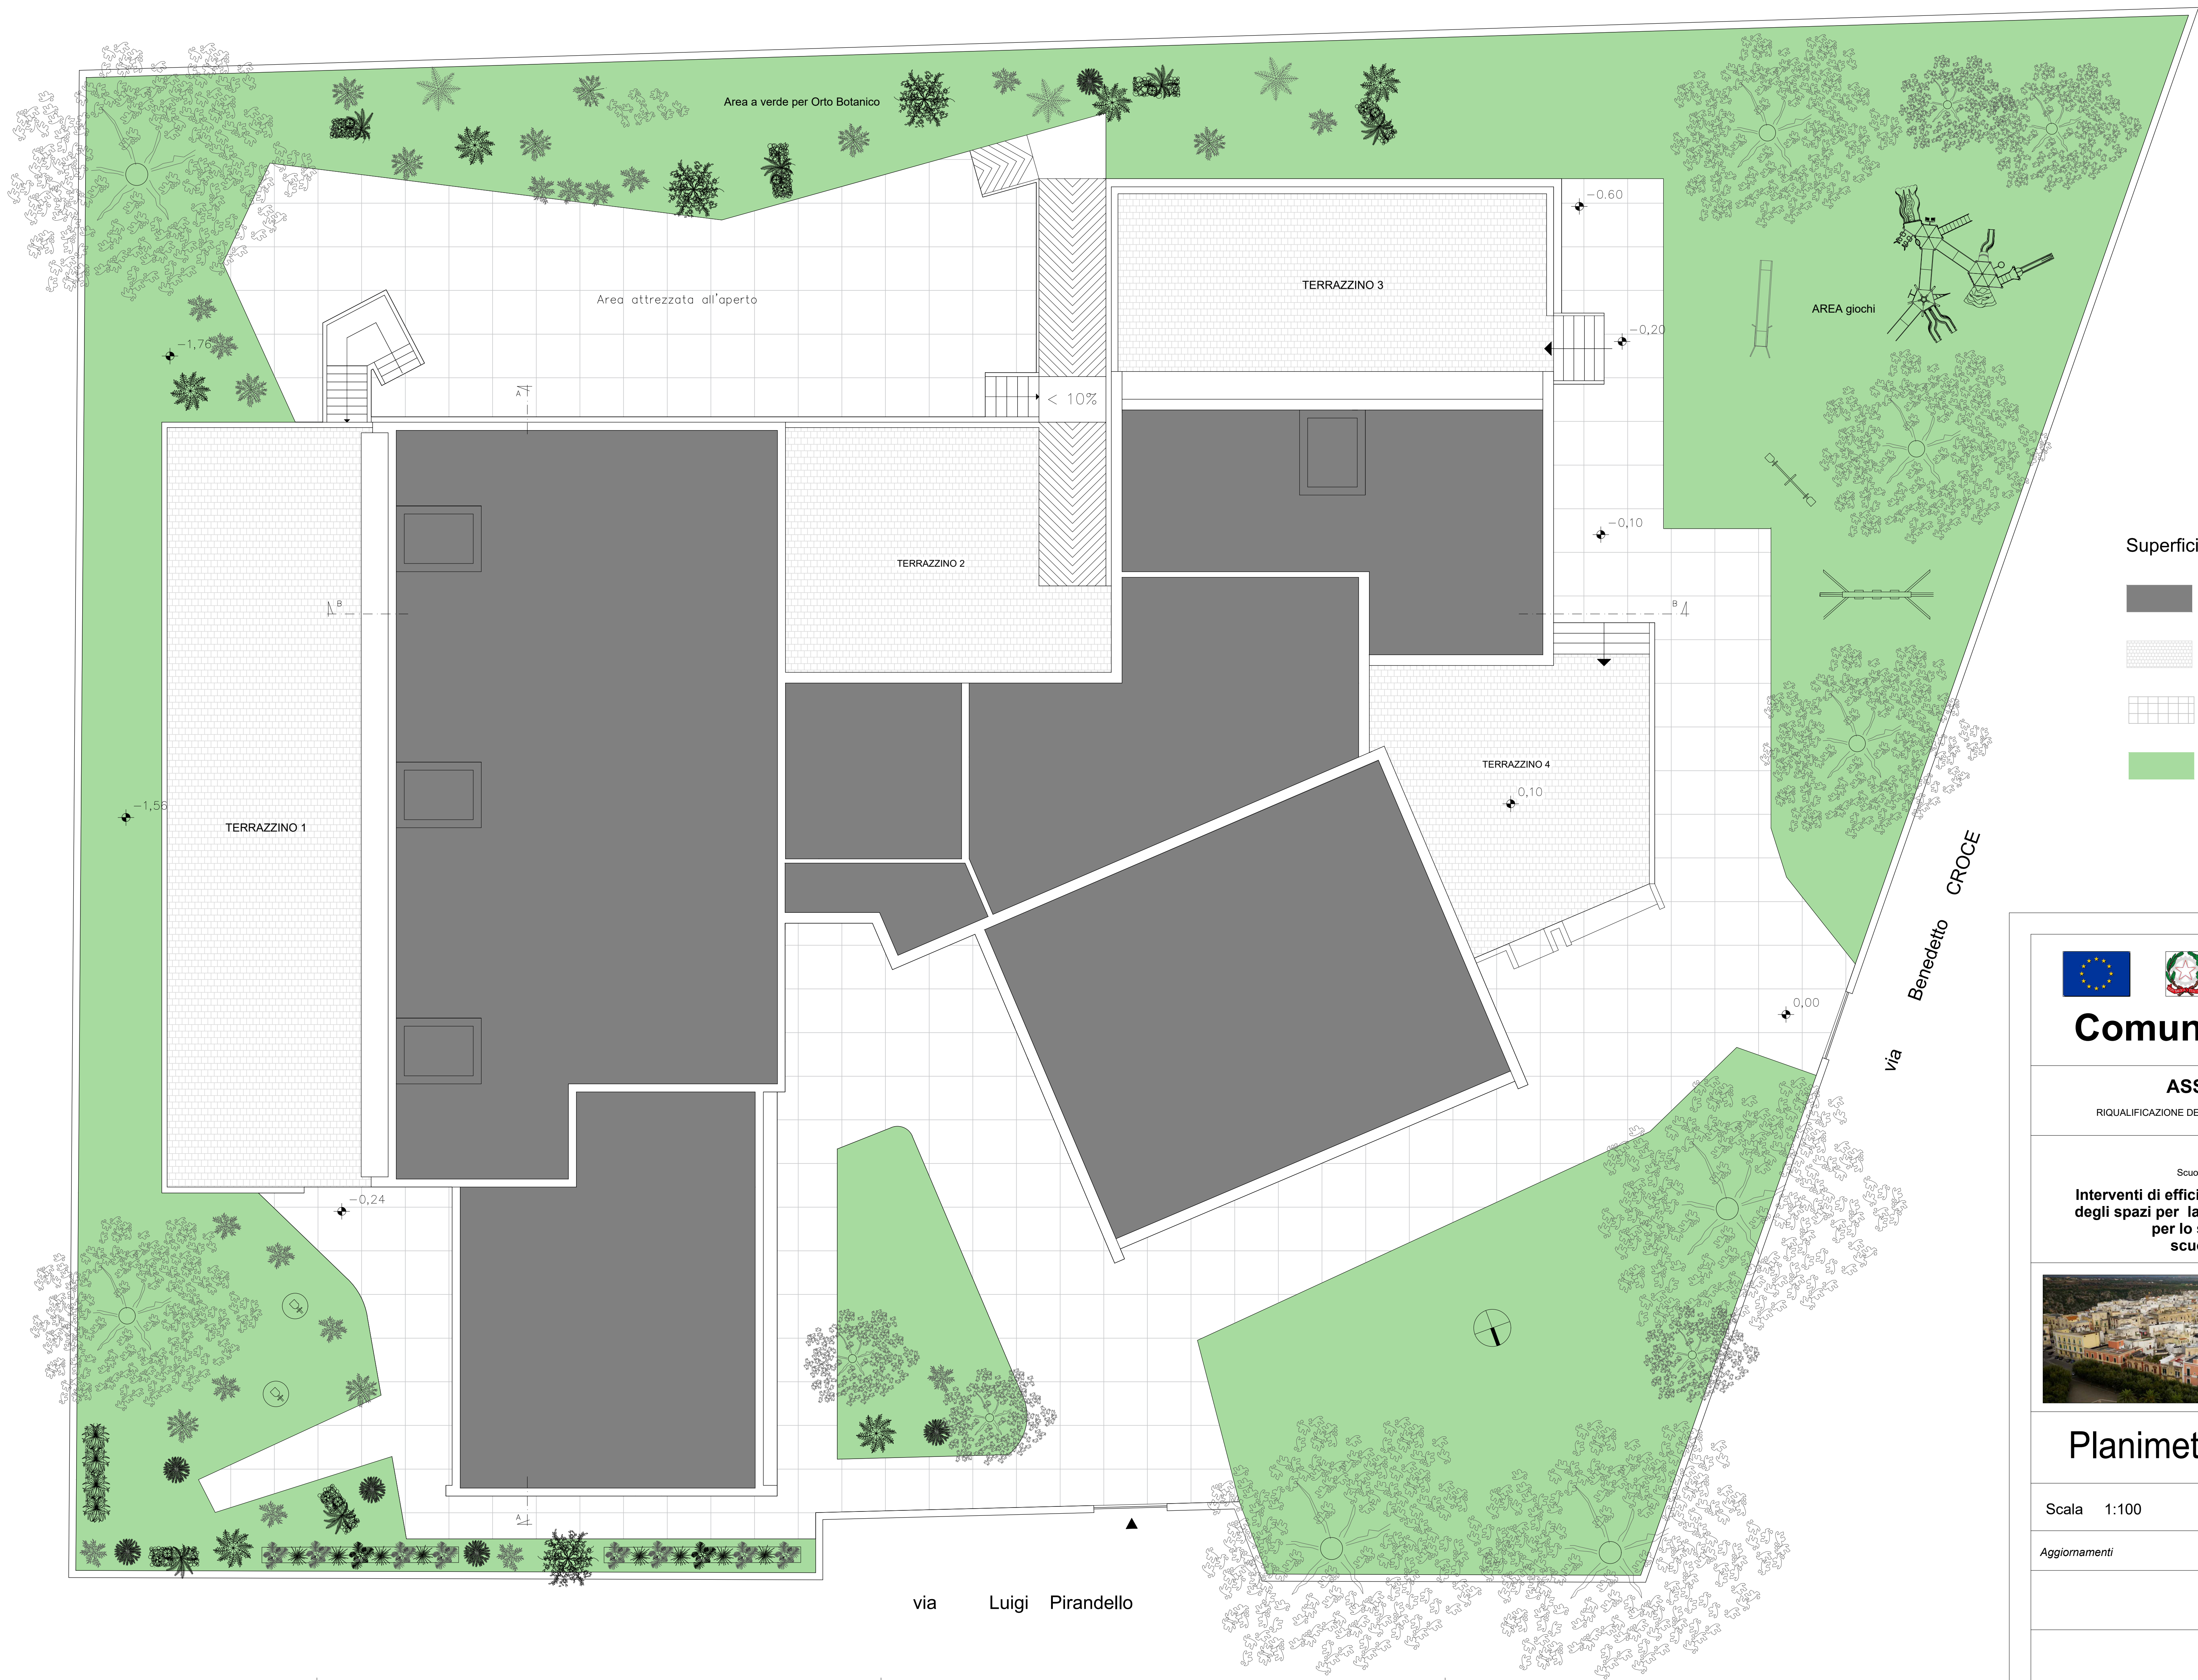

Superficie del lotto mq. 4365

Superficie coperta mq. 1.110

Superficie terrazze mq. 544

Aree esterne pavimentate mq. 498

Aree esterne a verde mq. 2.212



## Comune di Castellaneta

Provincia di Taranto

### ASSE II FESR - PON 2014-2020

RIQUALIFICAZIONE DEGLI EDIFICI PUBBLICI ADIBITI AD USO SCOLASTICO - Tipologia B1 e B2

Istituto Comprensivo Statale  
PASCOLI - GIOVINAZZI- COLLODI  
Scuola dell'Infanzia, Primaria e Secondaria di 1° Grado

**Interventi di efficientamento energetico e ammodernamento degli spazi per la didattica e realizzazione di spazi funzionali per lo svolgimento di servizi accessori scuola dell'infanzia "C. COLLODI"**



# Tav 2SF

## Planimetria generale

progetto esecutivo

Scala 1:100

Data Maggio 2019

Aggiornamenti

Rif.

Disegnatore

PROGETTISTA  
arch. Pantaleo DE FINIS

RESPONSABILE DEL PROCEDIMENTO  
arch. Aldo Caforio