


AMPIEZZA MINIMA DELL'AREA NECESSARIA ALLA COSTRUZIONE DI UN EDIFICIO SCOLASTICO PER TIPI DI SCUOLA E PER NUMERO DI CLASSI				
D.M. 18/12/1975			D.P.R. 81/09	
N° Classi	Sup. Tot.	Sup. Classe	Mq/Alunno	N° Alunni
20	10260 mq	513 mq	20.5 mq	27

PARTICELLE LOTTO DI PROGETTO		
Foglio	Particella	Superficie
41	191 (parte)	773 mq
41	51 (parte)	146 mq
41	348	1867 mq
41	340 (parte)	1355 mq
41	46 (parte)	773 mq
41	300 (parte)	3210 mq
41	299 (parte)	860 mq
41	298 (parte)	850 mq
41	36 (parte)	425 mq
TOTALE		10326 mq

DATI DIMENSIONALI DELL'EDIFICIO SCOLASTICO	
Superficie Lotto	10326 mq
Superficie Coperta	2082 mq
Superficie a verde	1697 mq
Superficie aree esterne pavimentate	2470 mq
Superficie aree a parcheggio	488 mq
Superficie aree sportive esterne	1196 mq
Volume lordo dell'edificio	16335 mc

RILIEVO FOTOGRAFICO

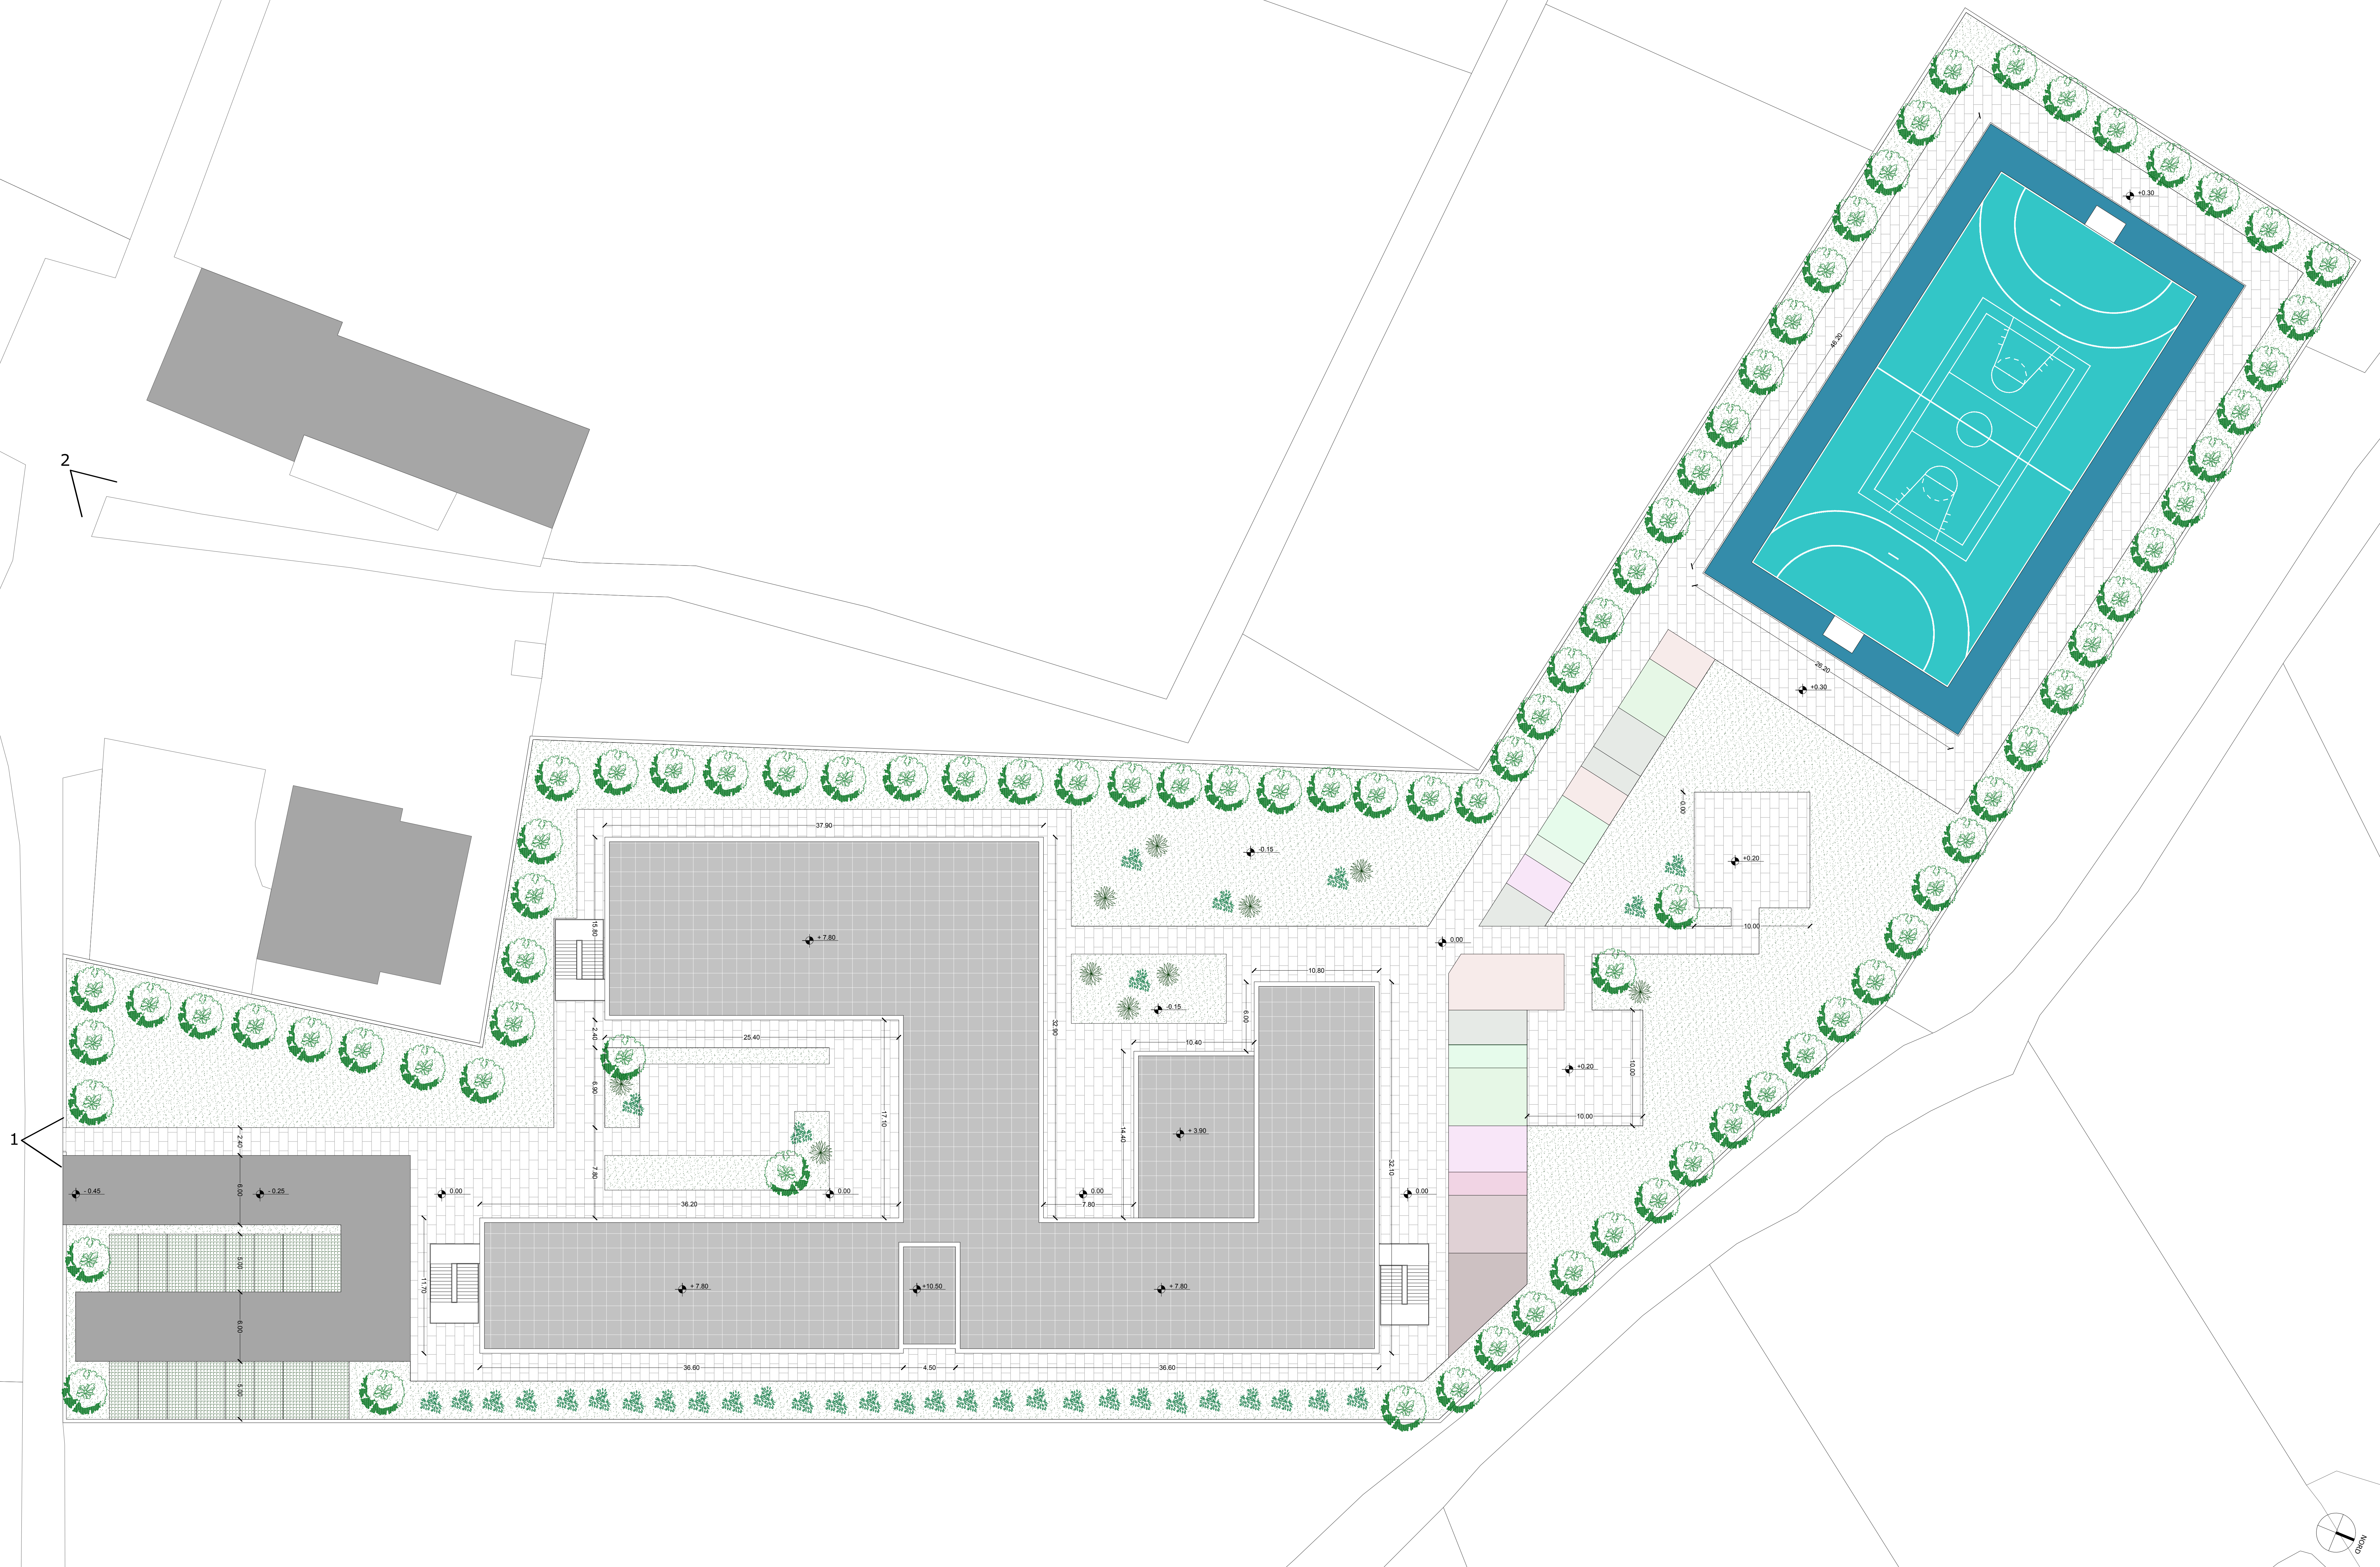

VISTA D'INSIEME 1



VISTA D'INSIEME 2



COMUNE DI CASTELLANETA
PROVINCIA DI TARANTO

PROGETTO PER LA REALIZZAZIONE DI UN
NUOVO ISTITUTO SCOLASTICO
DESTINATO A SCUOLA PRIMARIA

PROGETTO DEFINITIVO

Committente: AMMINISTRAZIONE COMUNALE CASTELLANETA (TA)

Responsabile Unico del Procedimento: Arch. Pantaleo DE FINIS

Progettista: Arch. Aldo CAFORIO (Ufficio Tecnico Comunale)

TITOLO ELABORATO:
PLANIMETRIA GENERALE E RILIEVO FOTOGRAFICO ESTERNO

SCALA 1:200	DATA Giugno 2019
REV. 00	AGG. -

AR 01