


CARATTERISTICHE E QUALITA' DEI MATERIALI										
CALCESTRUZZO										
Tipo	Campi di impiego	UNI 11104	UNI 11104				Dmax	Classi di consistenza al getto	Tipo di cemento	Copriferro nominale
		Classi di esposizione ambientale	Classe di resistenza	Rapporto (A/C) max	Contenuto minimo di cemento (kg/m3)	Contenuto d'aria (solo per classi XF3 e XF4)	(mm)			(mm)
Clx1	Magroni	XC2	C12/15 (fu. 20 N/mm²)							
Clx2	CLS di fondazione	XC2	C28/35 (fu. 35 N/mm²)	0.60	350		22	S3		30
Clx3	CLS in elevazione	XC2	C28/35 (fu. 35 N/mm²)	0.60	350		22	S3		25
ACCIAIO										
-Acciaio B450C ad aderenza migliorata, saldabile con marcatura del produttore e del sagomatore -in barre (6mm <=Ø<= 50mm) e rotoli (6mm <=Ø<= 16mm),reti elettrosaldate e tralicci										

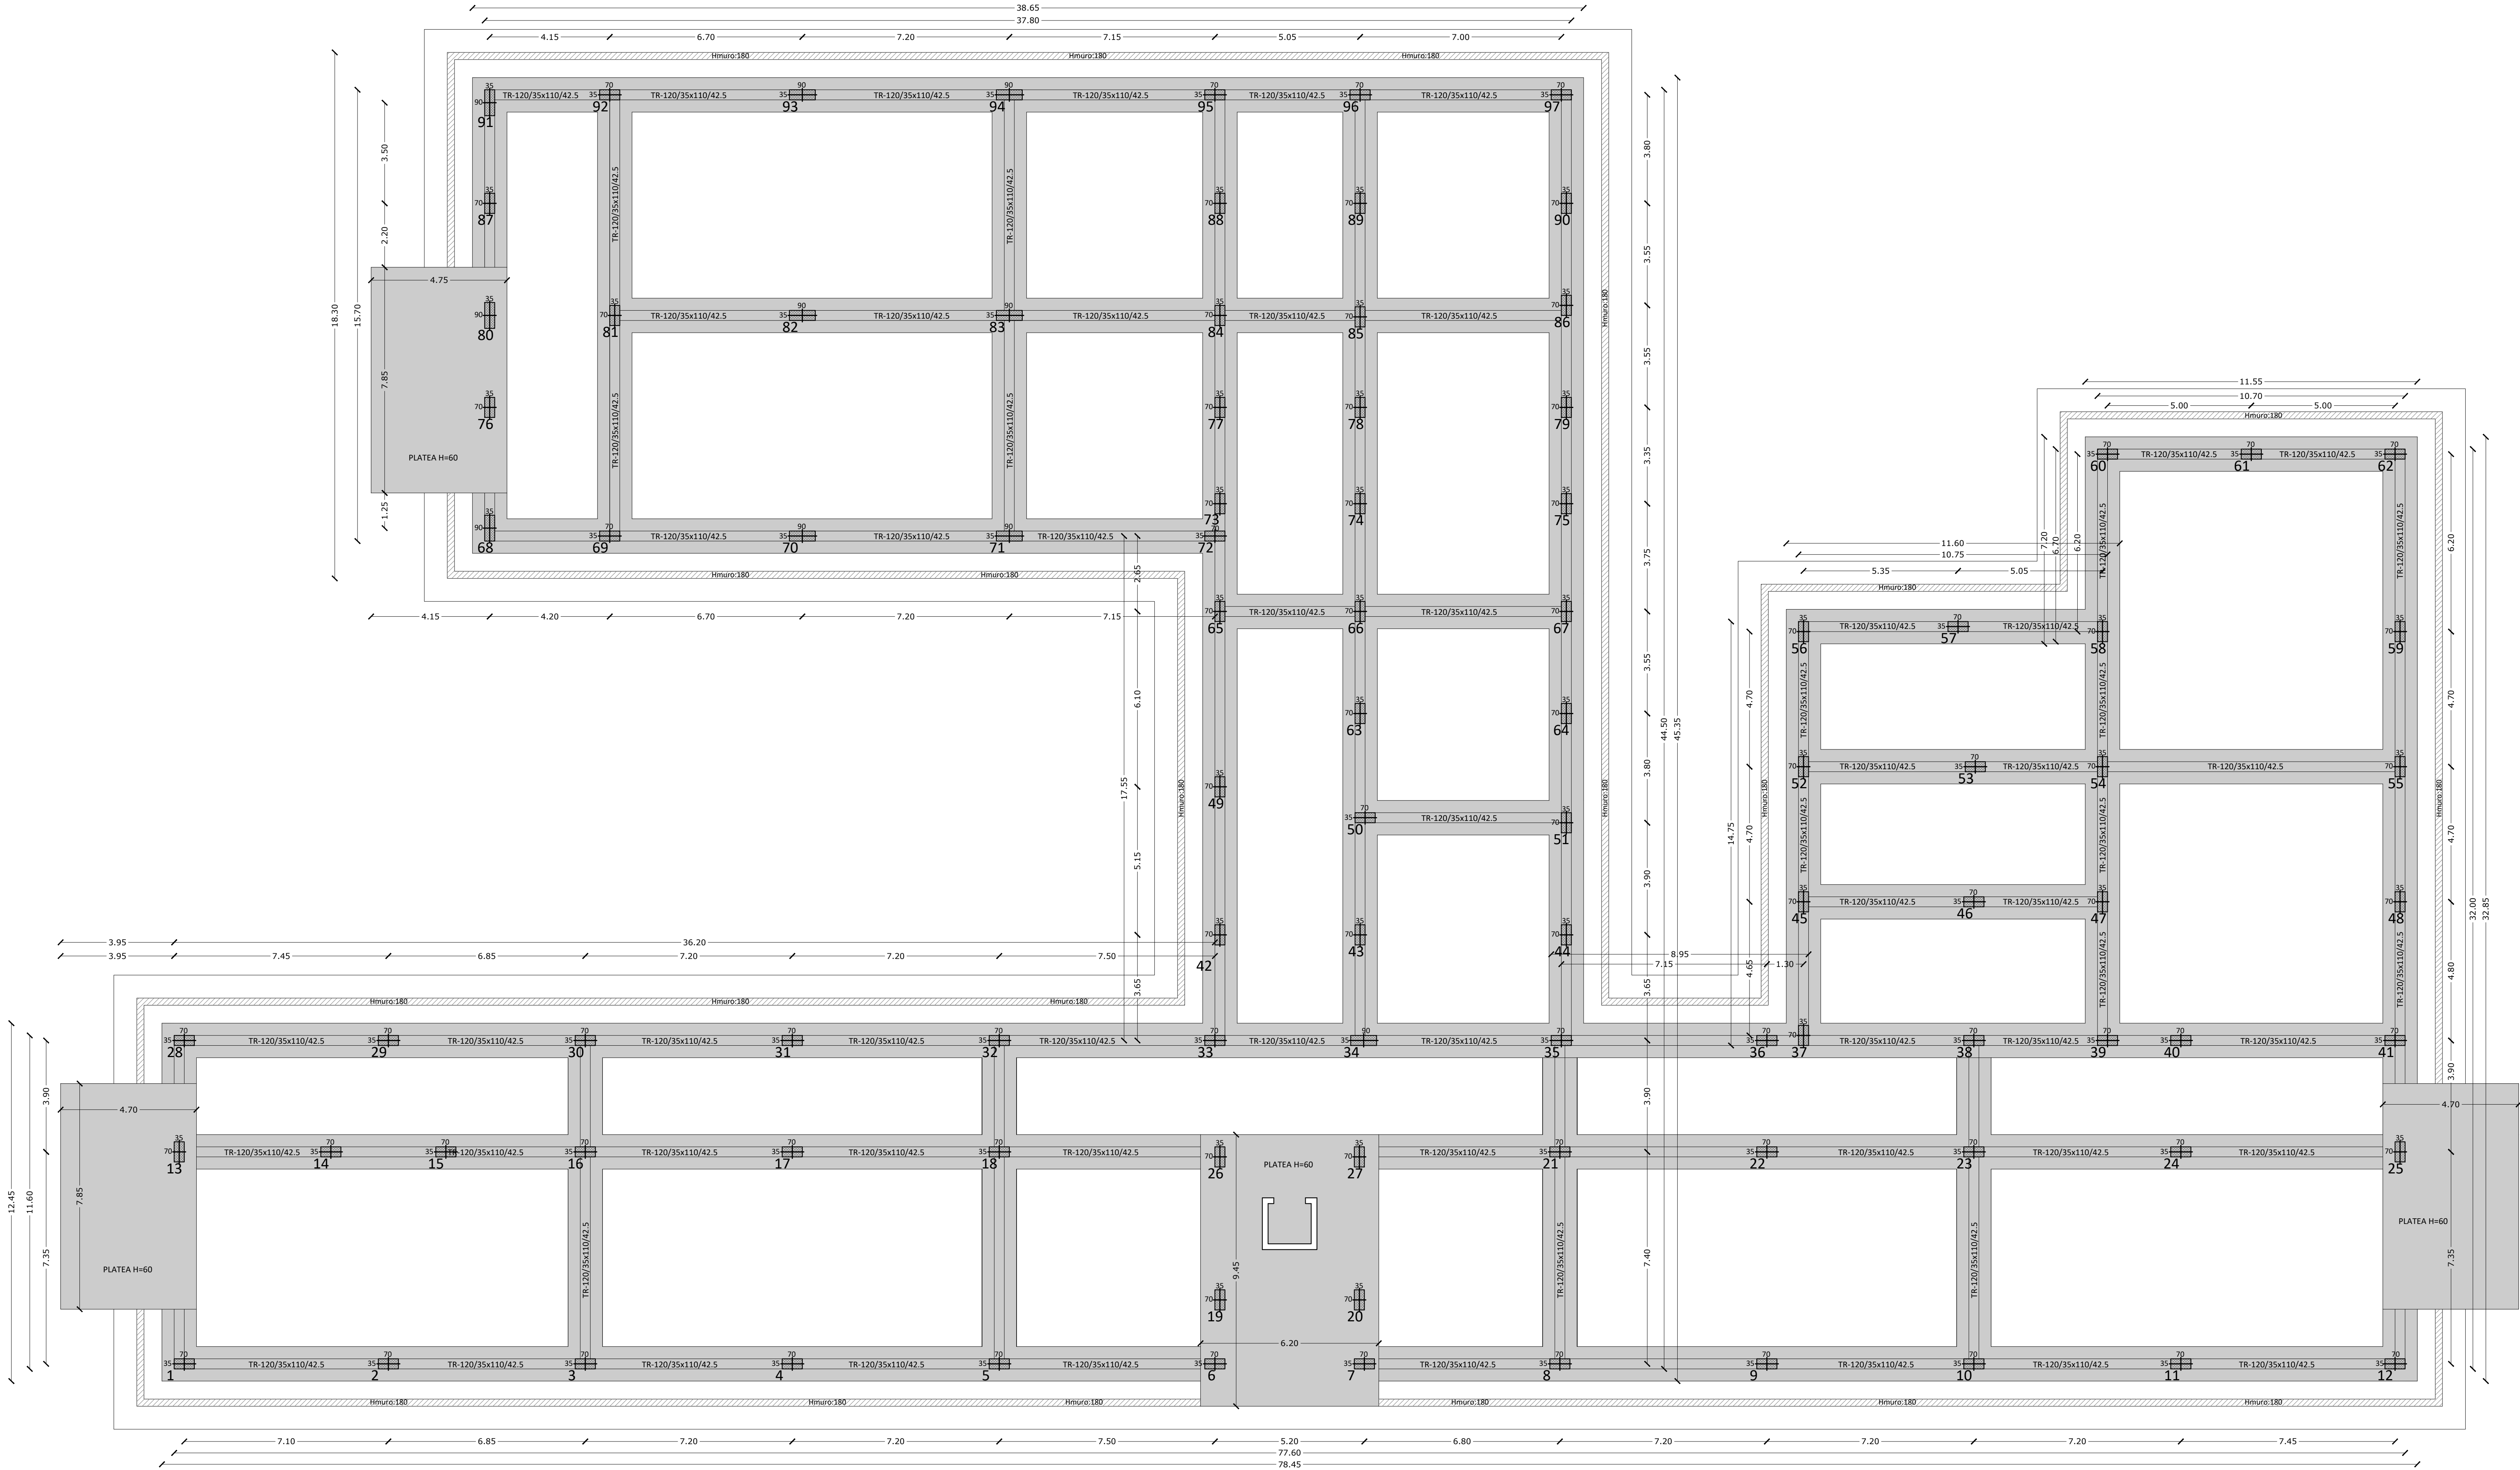

COMUNE DI CASTELLANETA
PROVINCIA DI TARANTO

PROGETTO PER LA REALIZZAZIONE DI UN
NUOVO ISTITUTO SCOLASTICO
DESTINATO A SCUOLA PRIMARIA

PROGETTO DEFINITIVO

Committente: AMMINISTRAZIONE COMUNALE CASTELLANETA (TA)

Responsabile Unico del Procedimento: Arch. Pantaleo DE FINIS

Progettista: Arch. Aldo CAFORIO (*Ufficio Tecnico Comunale*)

TITOLO ELABORATO:
CARPENTERIA DI FONDAZIONE

SCALA 1:100	DATA Giugno 2019	ST 01
REV. 00	AGG. -	