


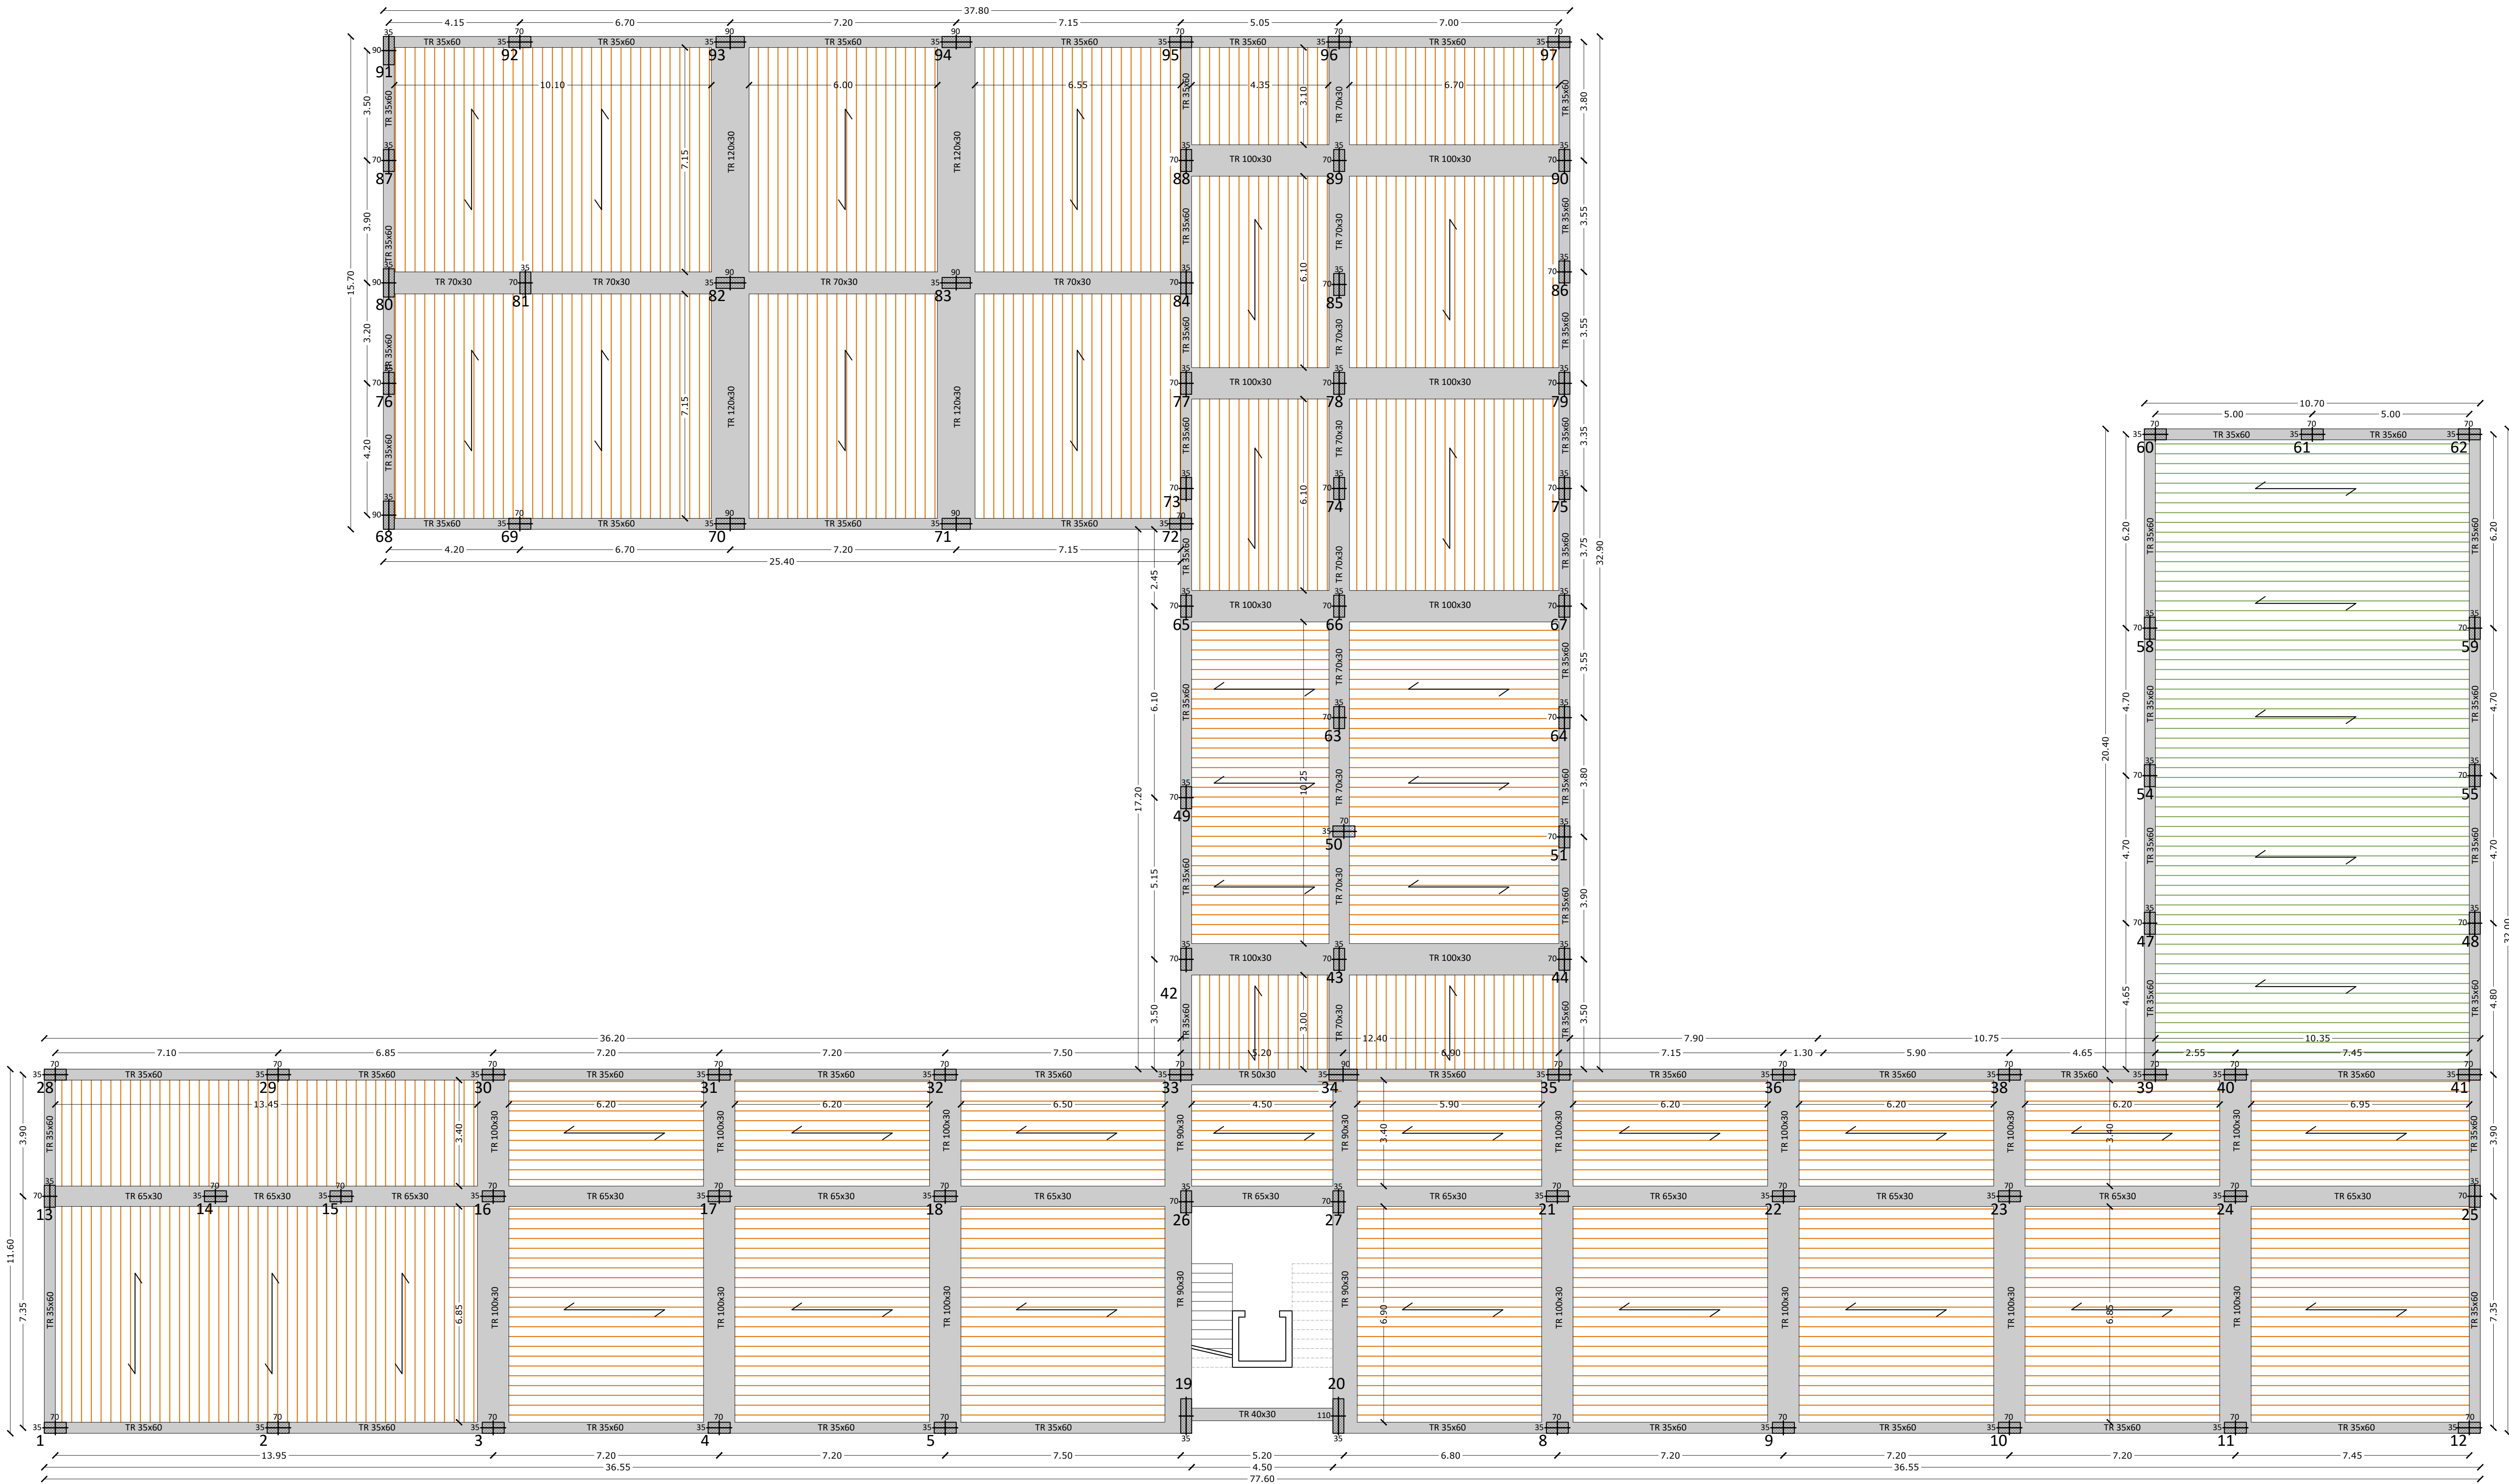

CARATTERISTICHE E QUALITA' DEI MATERIALI										
CALCESTRUZZO										
Tipo	Campi di impiego	UNI 11104	UNI 11104	Rapporto (A/C) max	Contenuto minimo di cemento	Contenuto d'aria	Dmax	Classi di consistenza al getto	Tipo di cemento	Copri ferro
		Classi di esposizione ambientale	Classe di resistenza		(kg/m3)	(solo per classi XF3 e XF4)				(mm)
Cl1	Magroni	XC2	C12/15 (f.c. 15 N/mm2)							
Cl2	CLS di fondazione	XC2	C28/35 (f.c. 35 N/mm2)	0.60	350		22	S3		30
Cl3	CLS in elevazione	XC2	C28/35 (f.c. 35 N/mm2)	0.60	350		22	S3		25


ACCIAIO

-Acciaio B450C ad adherenza migliorata, saldabile con marcatura del produttore e del sagomatore
-in barre (6mm <φ<= 50mm) e rotoli (6mm <φ<= 16mm),reti elettrosaldate e tralicci

ACCIAIO
-Acciaio B450C ad adherenza migliorata, saldabile con marcatura del produttore e del sagomatore
-in barre (6mm <=Ø<= 50mm) e rotoli (6mm <=Ø<= 16mm),reti elettrosaldate e tralicci

CARICHI SOLAIO TIPO 2										
PESO PROPRIO										G ₁ = 3600 N/m²
SOVRACCARICO PERMANENTE										G ₂ = 2000N/m²
SOVRACCARICO ACCIDENTALE										Q _{k1} = 1000 N/m²

CARICHI SOLAIO TIPO 3										
PESO PROPRIO										G ₁ = 4500 N/m²
SOVRACCARICO PERMANENTE										G ₂ = 2000N/m²
SOVRACCARICO ACCIDENTALE										Q _{k1} = 1000 N/m²

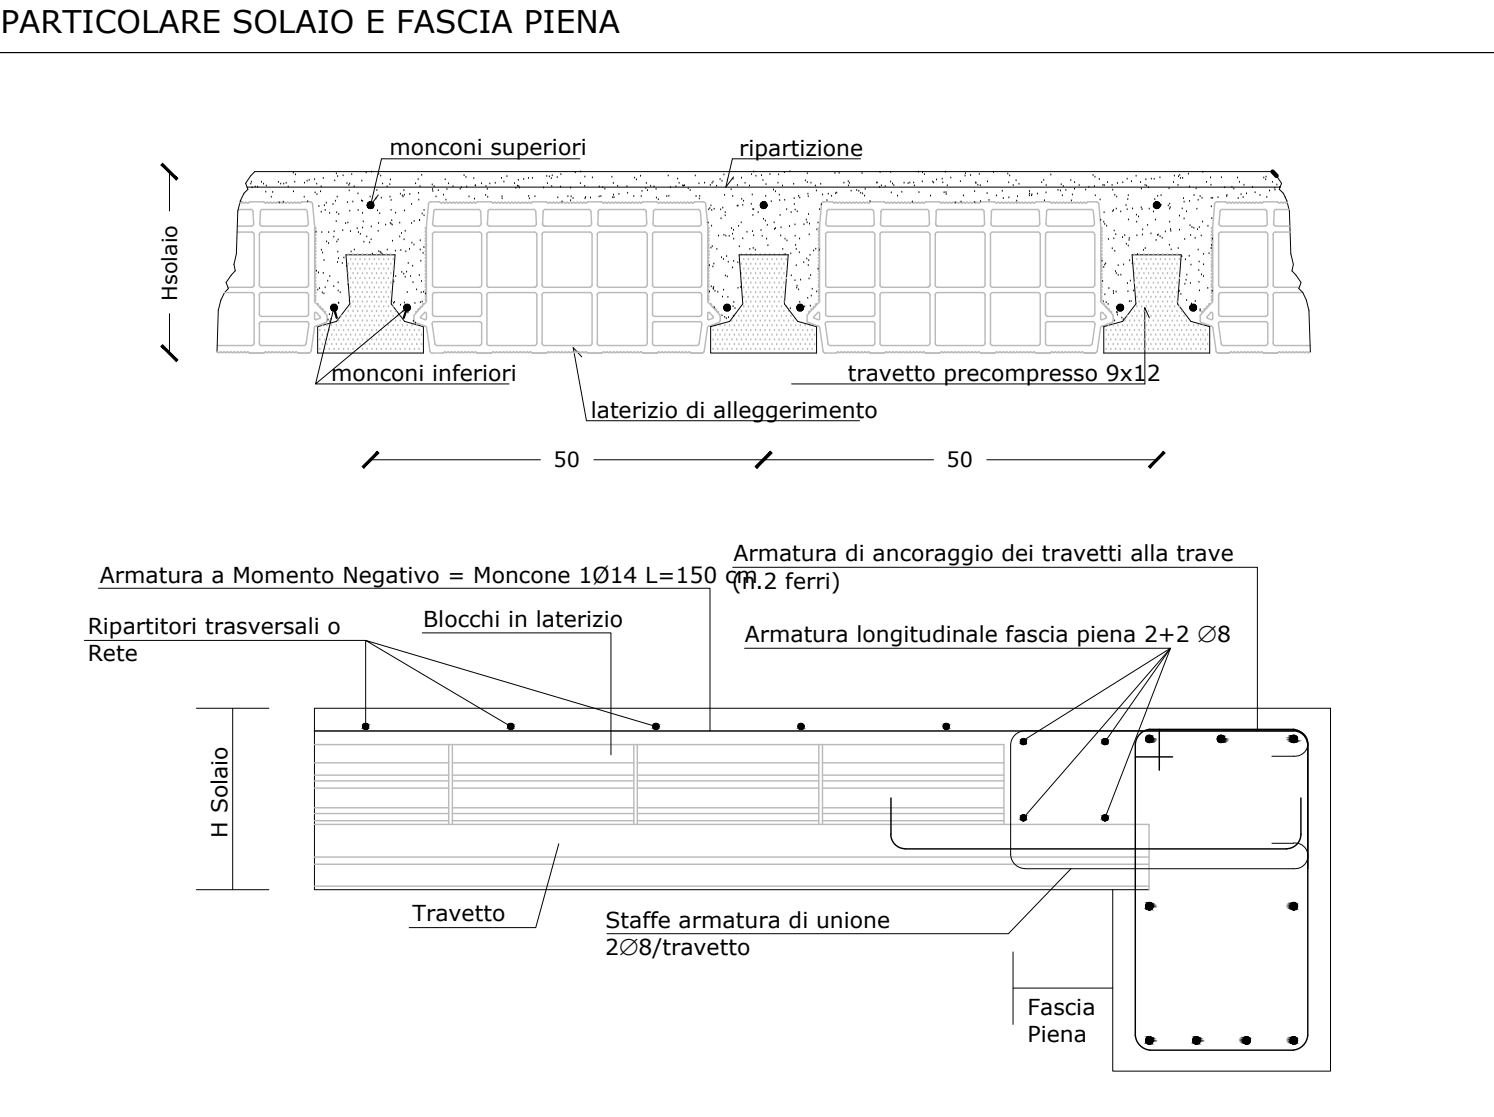



COMUNE DI CASTELLANETA
PROVINCIA DI TARANTO

PROGETTO PER LA REALIZZAZIONE DI UN NUOVO ISTITUTO SCOLASTICO DESTINATO A SCUOLA PRIMARIA

PROGETTO DEFINITIVO

Committente: AMMINISTRAZIONE COMUNALE CASTELLANETA (TA)

Responsabile Unico del Procedimento: Arch. Pantaleo DE FINIS

Progettista: Arch. Aldo CAFORIO (*Ufficio Tecnico Comunale*)

TITOLO ELABORATO:
CARPENTERIA PRIMO IMPALCATO A QUOTA +7.80m

SCALA 1:100	DATA Giugno 2019	ST 03
REV. 00	AGG. -	