


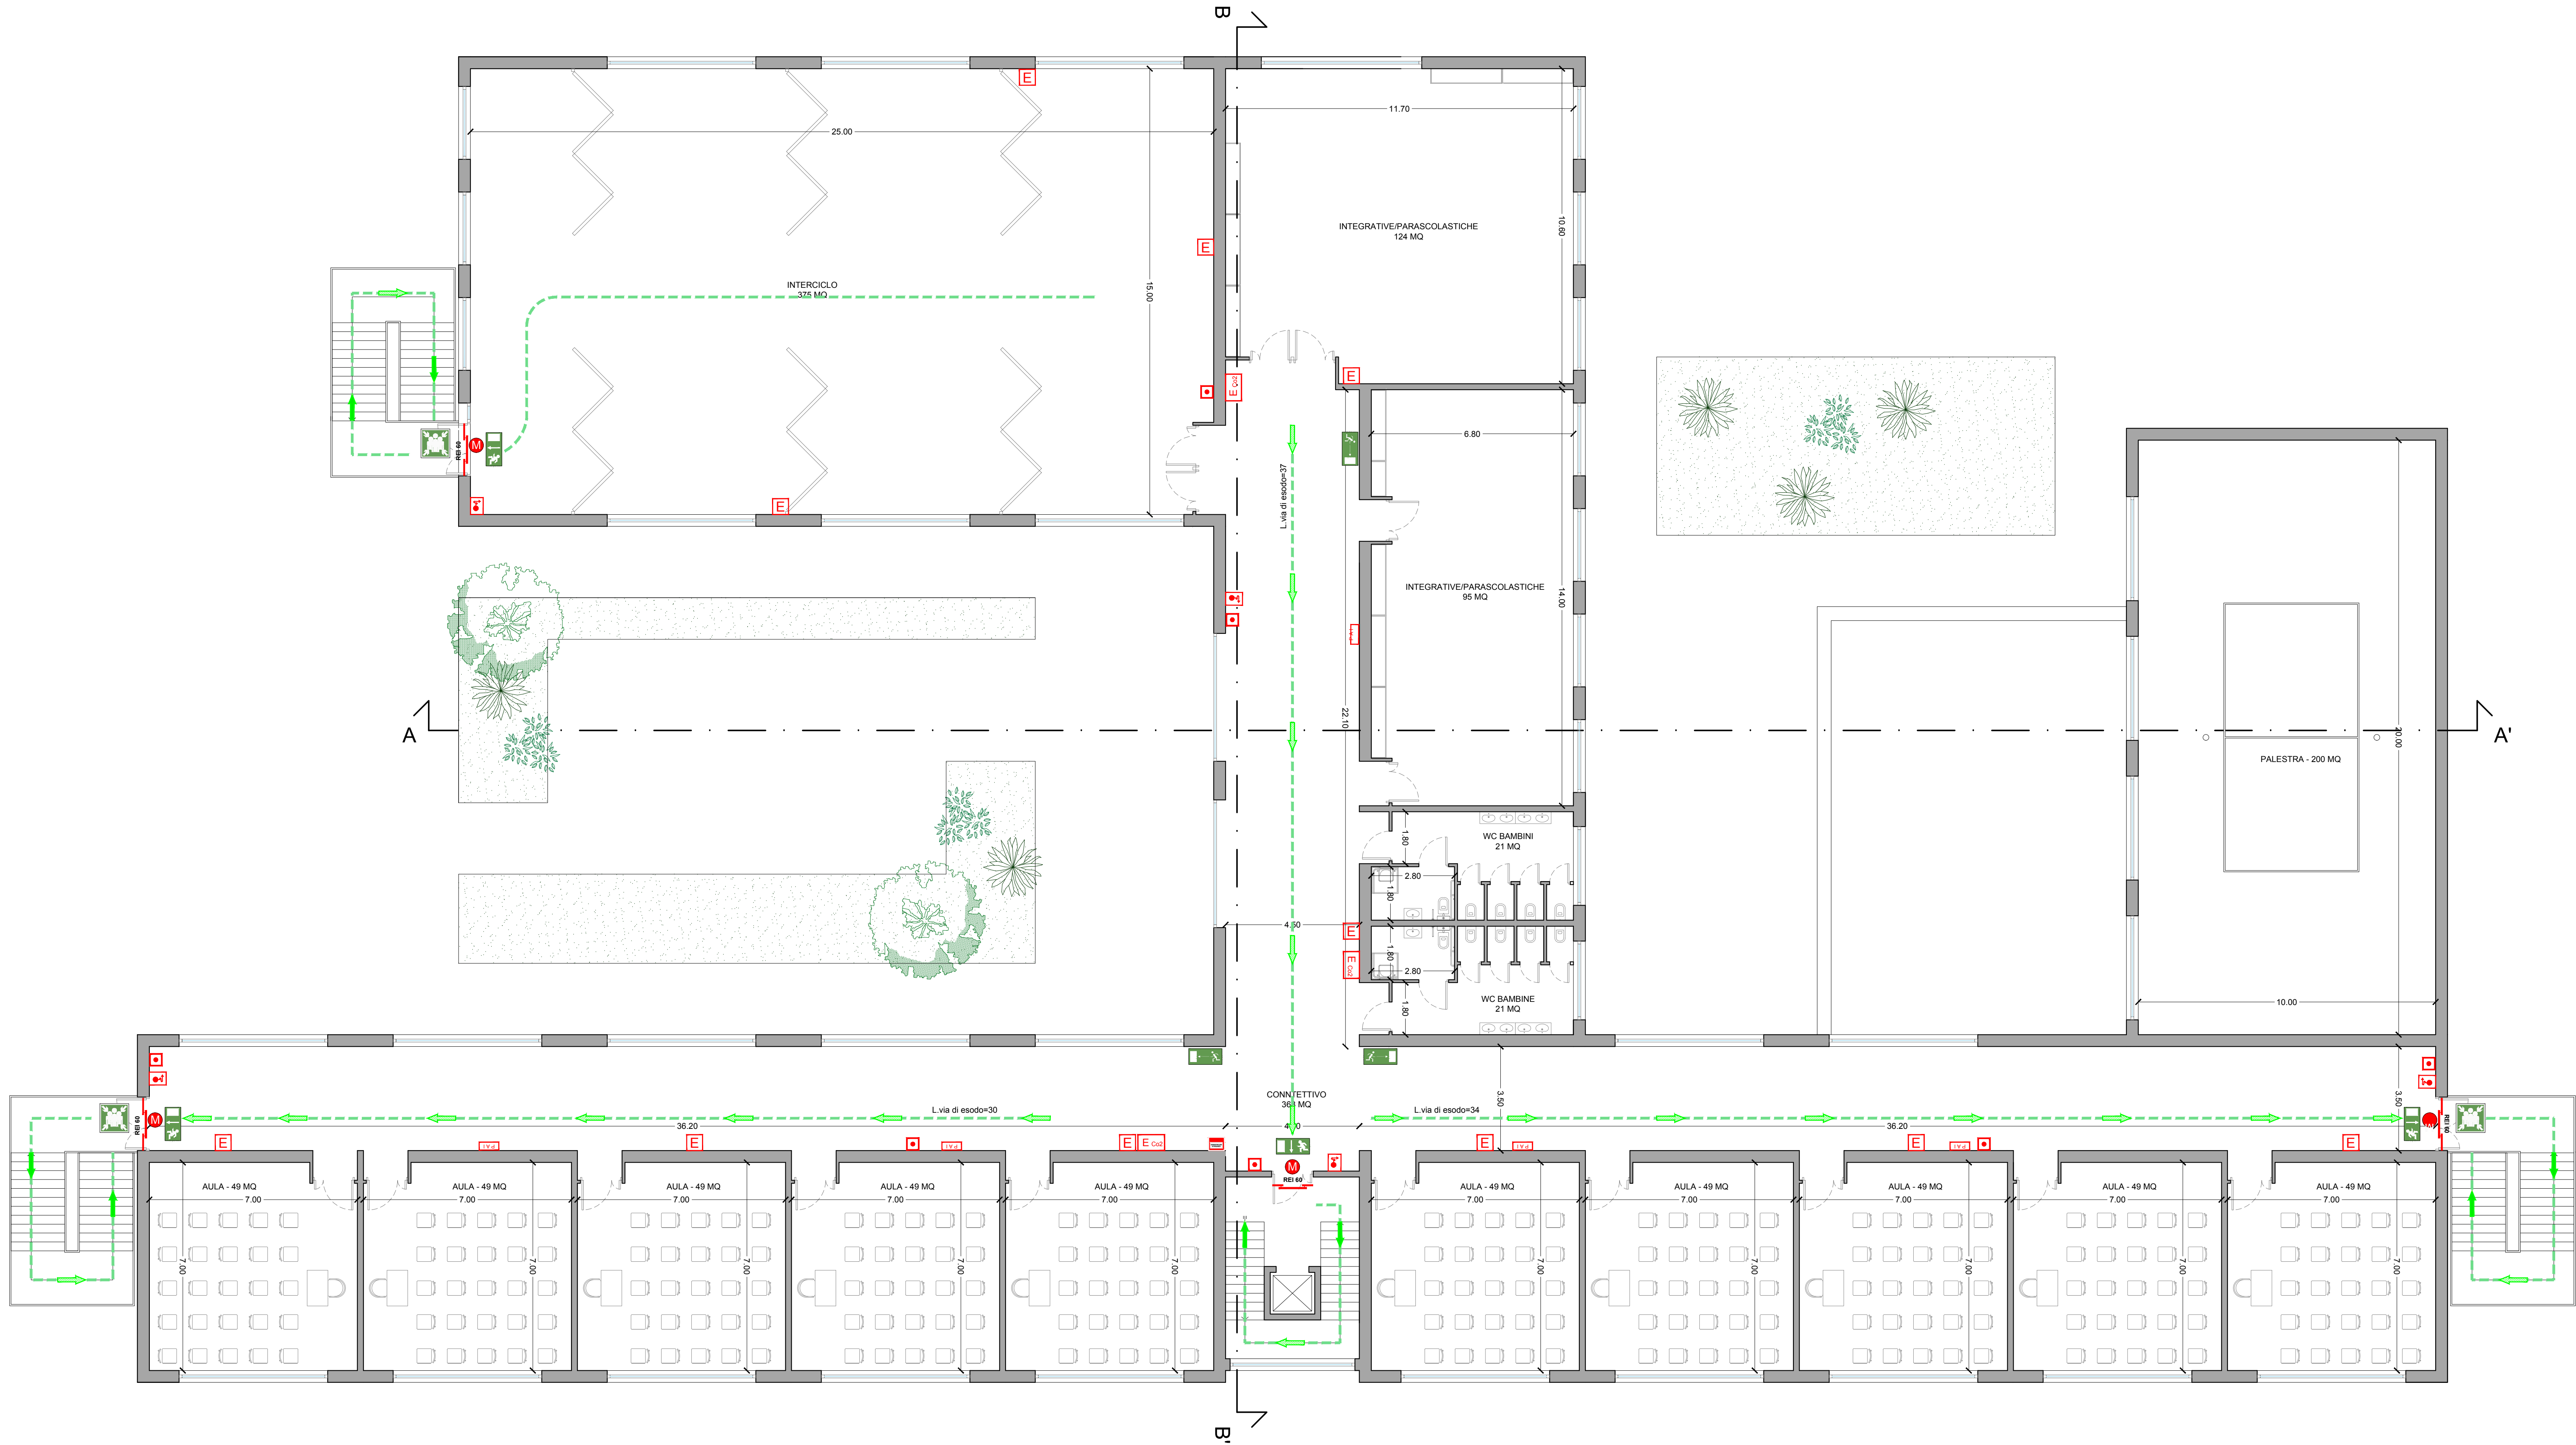

| LEGENDA |   |
|---------|---|
|         | Porta tagliafuoco REI munita di dispositivo di autochiusura                                         |
|         | Percorso di uscita verso l'alto                                                                     |
|         | Percorso di uscita orizzontale                                                                      |
|         | Percorso di uscita verso il basso                                                                   |
|         | Estintore portatile polvere 4 kg 21A-144 BC                                                         |
|         | Estintore portatile Co2 4 kg 21A-144 BC                                                             |
|         | Istrante UNI 45 (UNI EN 671-2 e UNI 9457) con cassetta e piantana con tubazione flessibile e lancia |
|         | Impianto di allarme                                                                                 |
|         | Comando centralizzato impianto di allarme antincendio                                               |
|         | Punto di raccolta                                                                                   |
|         | Cartello via di fuga                                                                                |
|         | Cartello via di fuga/uscita di sicurezza                                                            |
|         | Segnalazione acustica/ottica di allarme                                                             |
|         | Percorso via di esodo                                                                               |
|         | Panelli di separazione REI 60                                                                       |



COMUNE DI CASTELLANETA  
PROVINCIA DI TARANTO

PROGETTO PER LA REALIZZAZIONE DI UN  
NUOVO ISTITUTO SCOLASTICO  
DESTINATO A SCUOLA PRIMARIA

PROGETTO DEFINITIVO

Committente: AMMINISTRAZIONE COMUNALE CASTELLANETA (TA)

Responsabile Unico del Procedimento: Arch. Pantaleo DE FINIS

Progettista: Arch. Aldo CAFORIO (*Ufficio Tecnico Comunale*)

TITOLO ELABORATO:  
**MISURE PREVENZIONE INCENDI PIANO PRIMO**

|                |                     |
|----------------|---------------------|
| SCALA<br>1:100 | DATA<br>Giugno 2019 |
| REV.<br>00     | AGG.<br>-           |

VF 02