

REGIONE PUGLIA
COMUNE DI CASTELLANETA (TA)


INTERVENTI DI DEMOLIZIONE E RICOSTRUZIONE
DELLA SCUOLA F. SURICO

tavola


A-03

PIANTE DELLO STATO ATTUALE

Proponente	Comune di Castellaneta (TA)	
Progettista	Ing. Roberto MARINELLI	
R.U.P.	Arch. Pantaleo DE FINIS	
Scala	1:100	Data Maggio 2019 Agg.ti

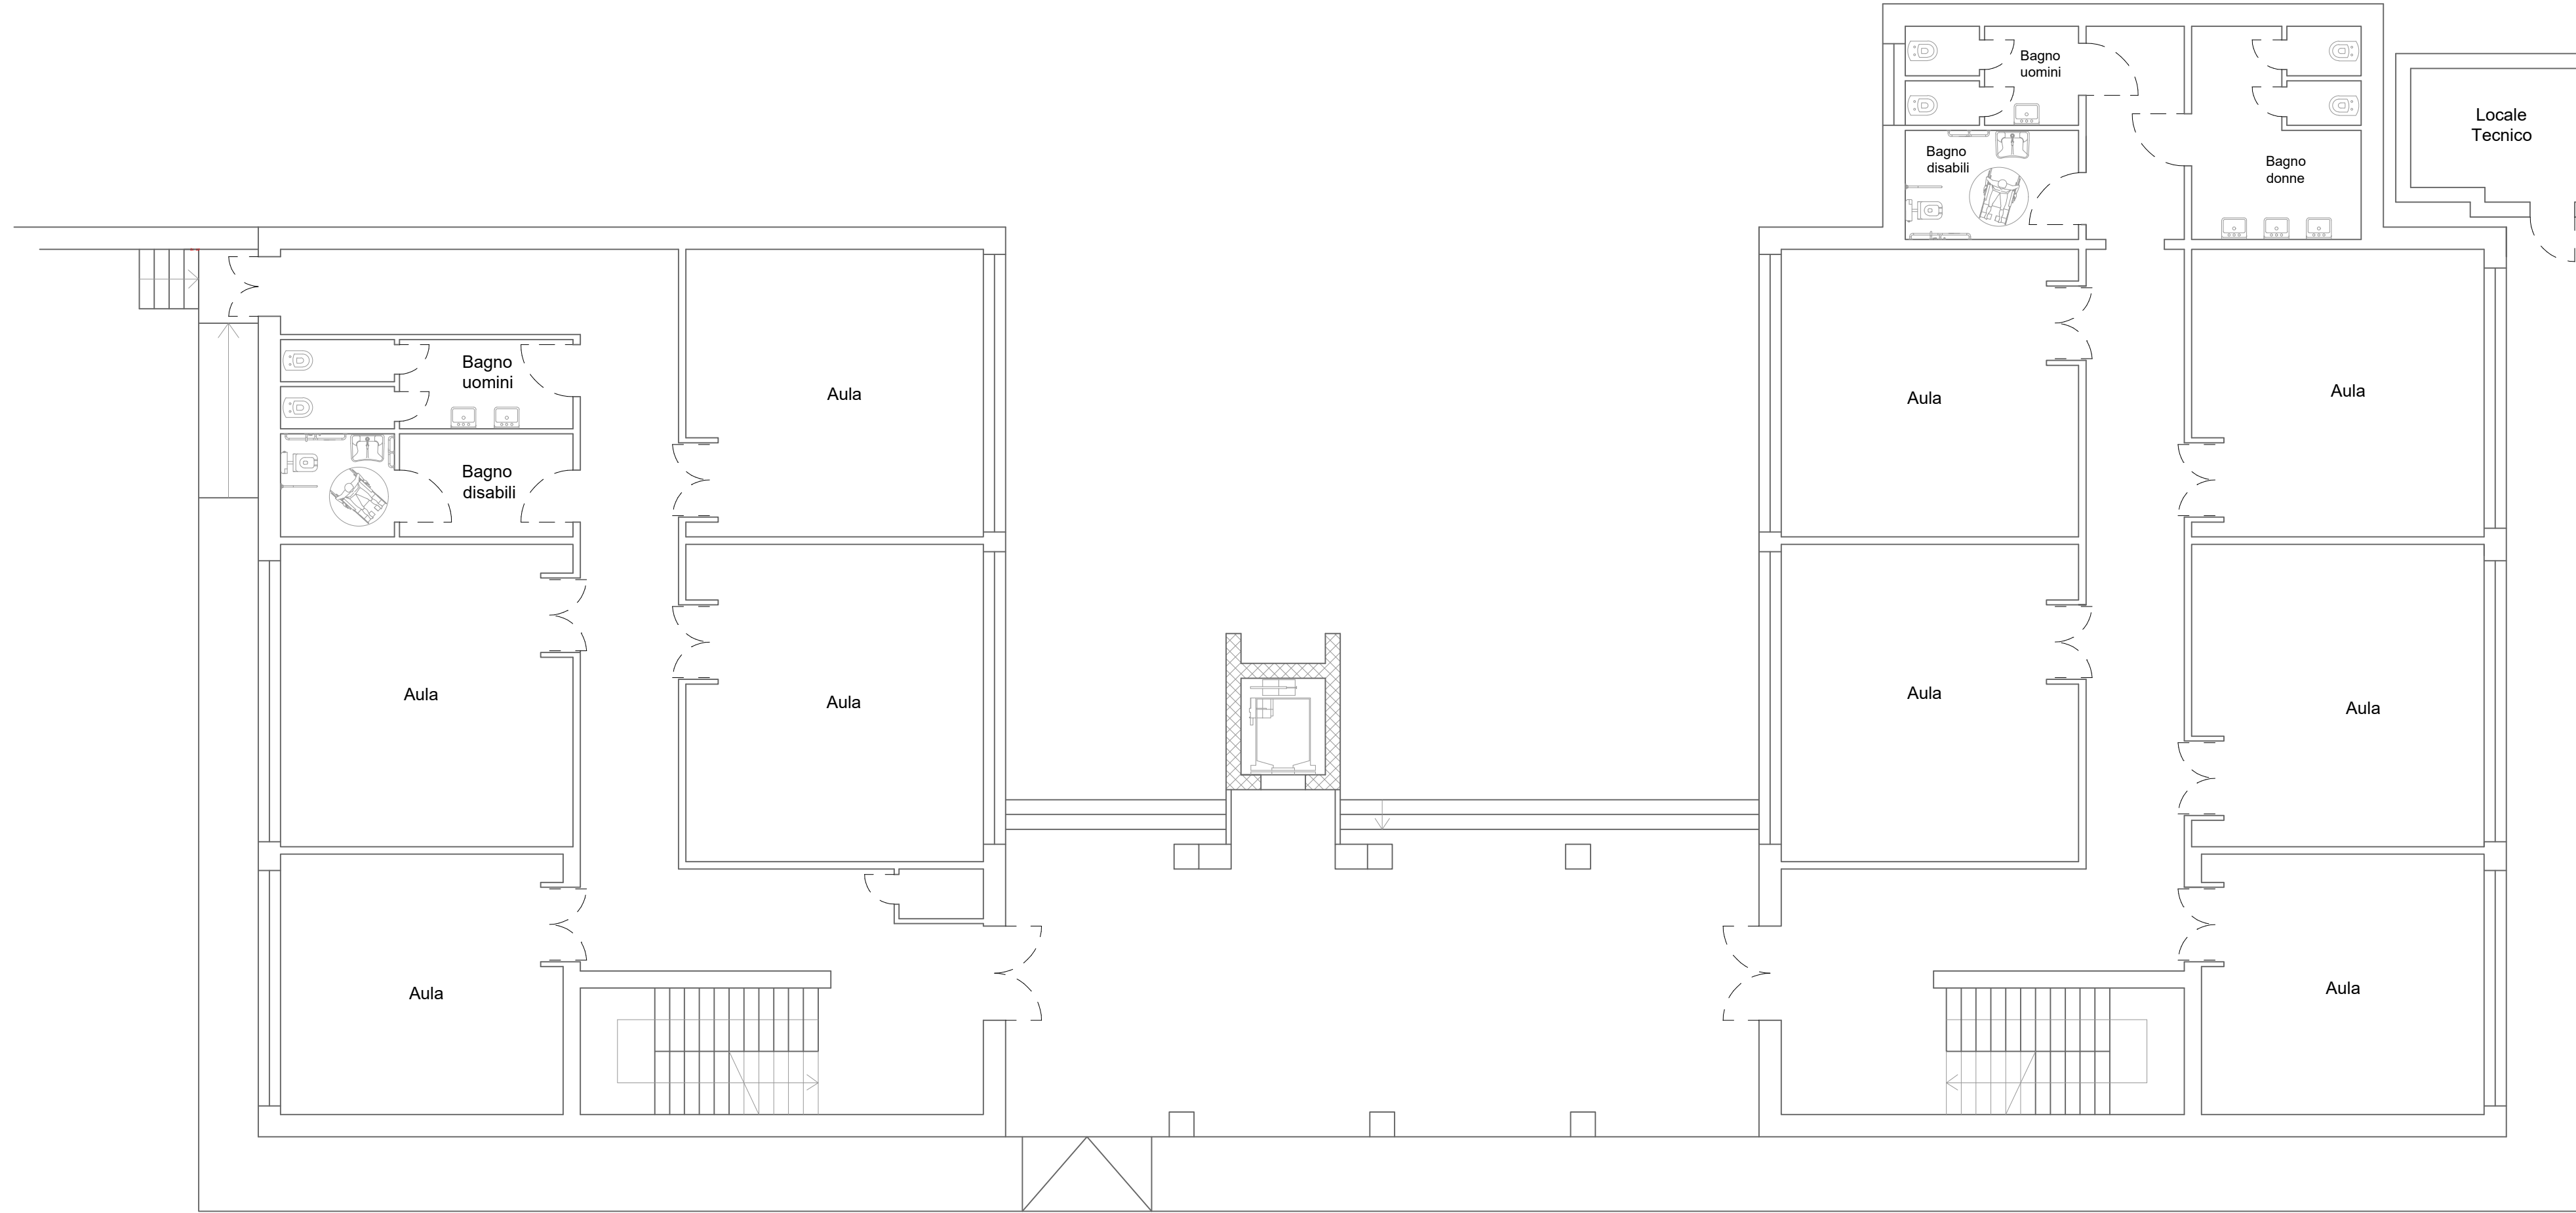

PIANO TERRA

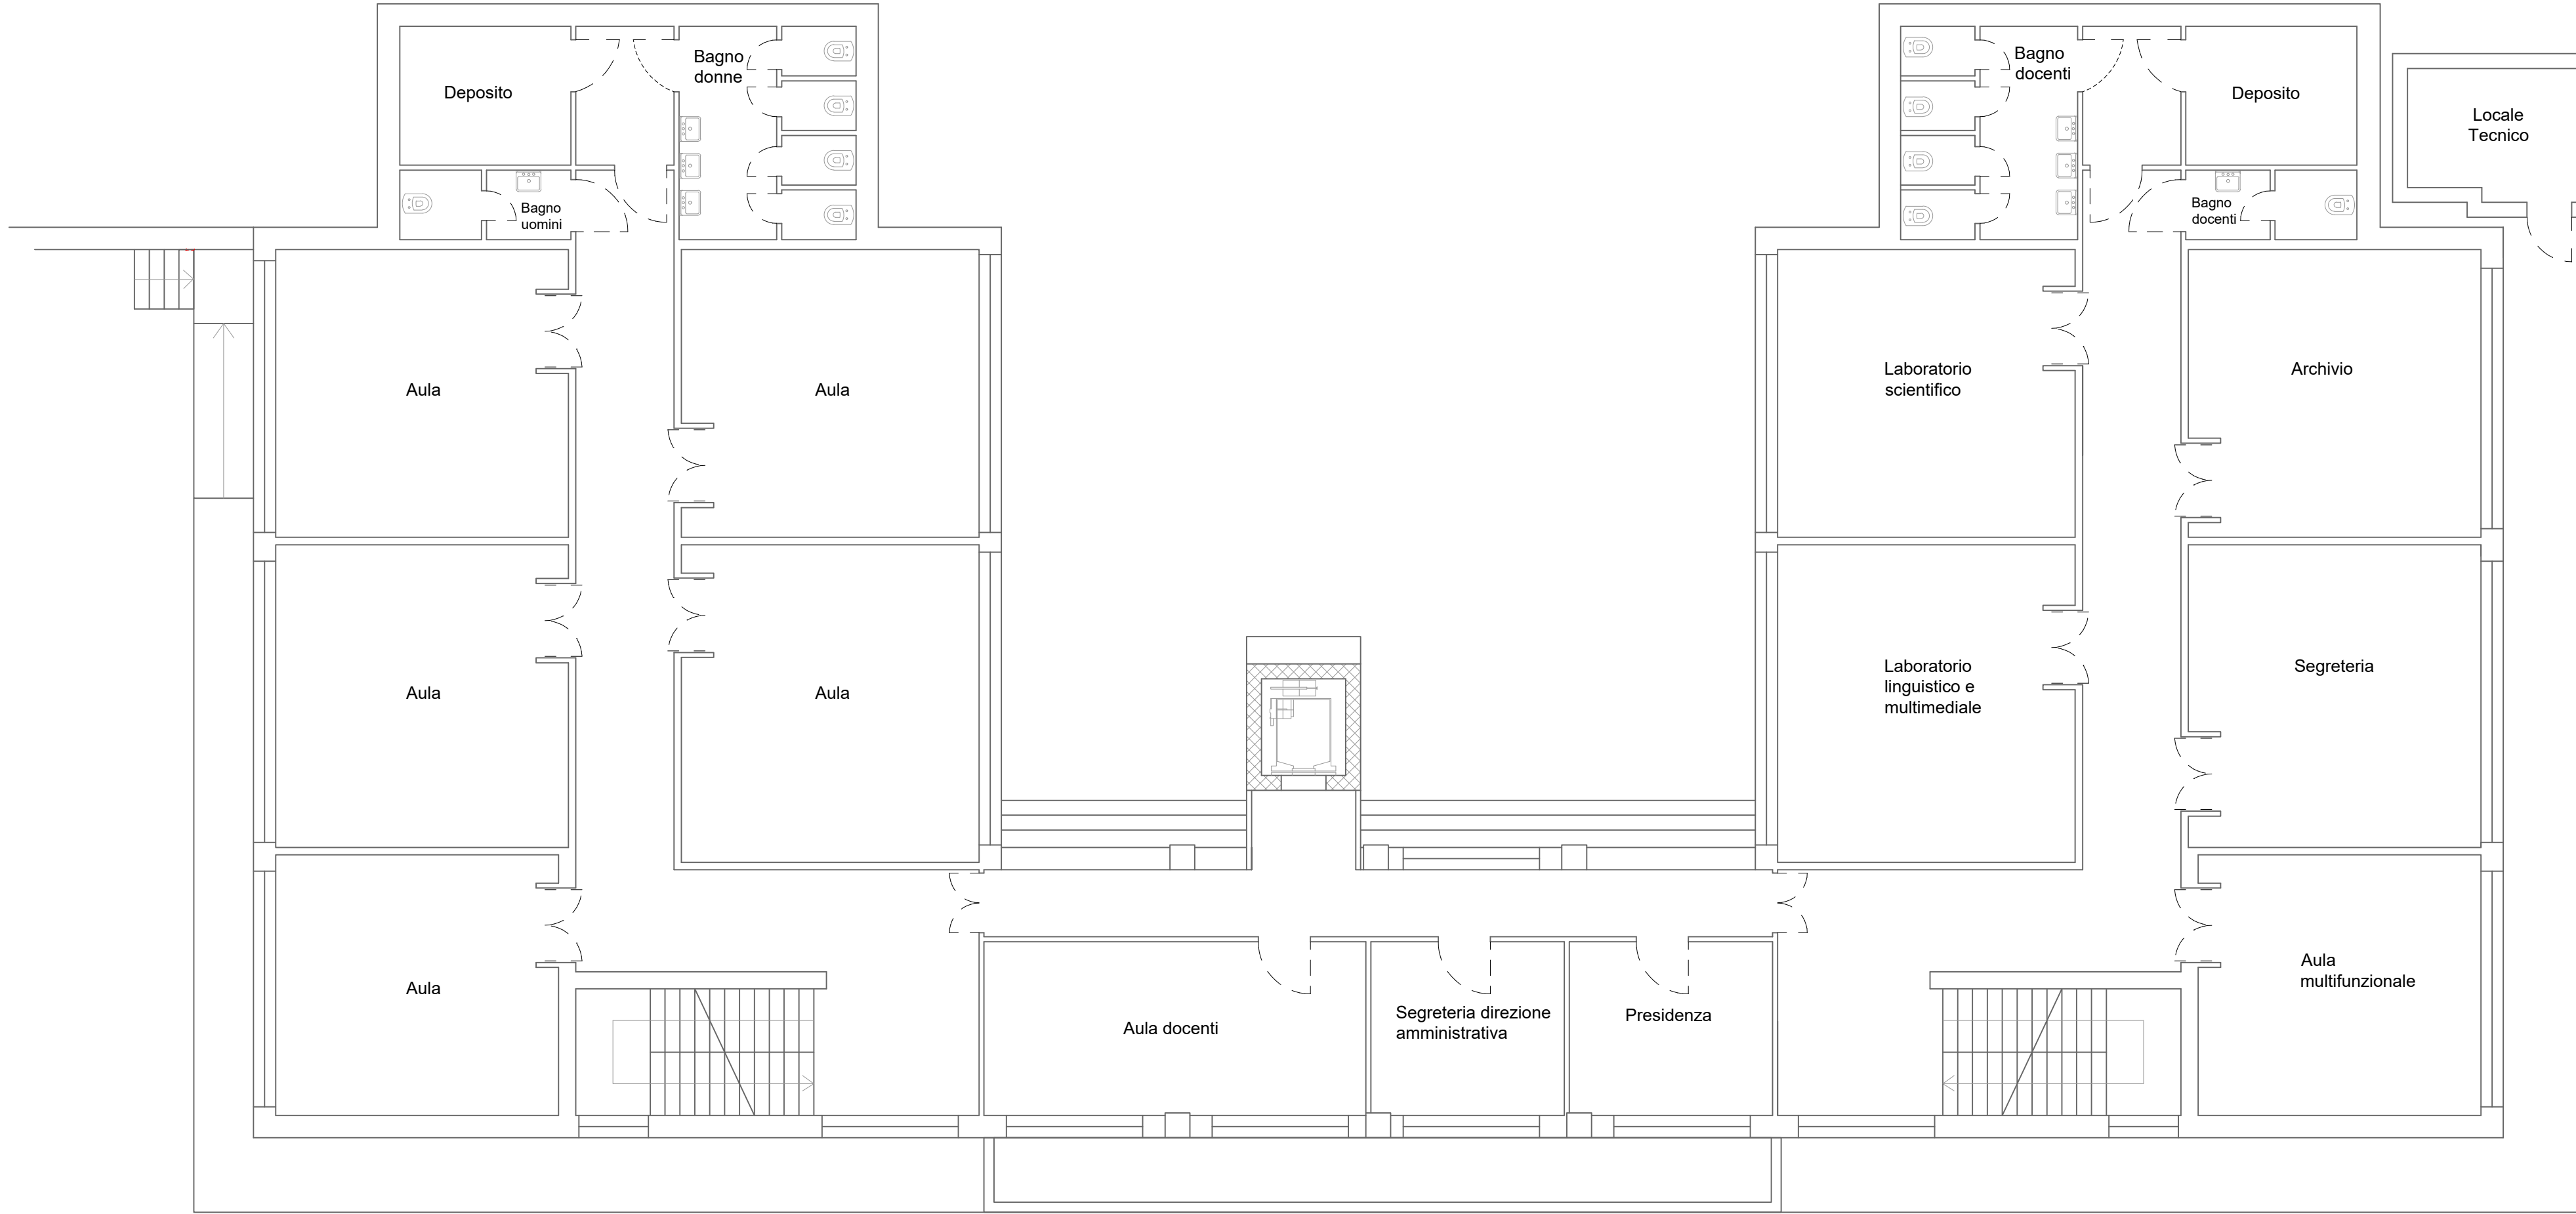

PIANO PRIMO